



Проектное бюро
ООО "АрхиМастер"

Проектное бюро ООО "АрхиМастер", юридический адрес: 152300, Ярославская обл., г. Тутаев, пр-кт 50-летия Победы д. 31, тел. 8(48 533) 7-00-02, 8-902-334-98-48, ИНН / КПП: 7611022120 / 761101001
ОГРН: 1127611001792, Банк: ПАО РОСБАНК, г. Москва, р/с: 40702810296150000053, БИК: 044525256,
к/сч. 30101810000000000256; e-mail: arhi_master@mail.ru, сайт: www.arhimaster.pro;

СРО № 0554.01.2013-7611022120-П-099

ПРОЕКТ ПЛАНИРОВКИ ТЕРРИТОРИИ

с проектом межевания в его составе
земельного участка с к/н 76:15:021601:498,
расположенного
по адресу:

Ярославская область, р-н Тутаевский,
с/о Константиновский, с северной и западной
сторон прилегает к д. Павловское.

ТОМ 1
ОСНОВНАЯ ЧАСТЬ

71.21 - ППТ.ОЧ

Директор _____
ГАП _____
ГИП _____



Морозова Ю.Д.
Лапина Е.В.
Грищенко А.В.

г.Тутаев 2022 г.



Администрация Тутаевского муниципального района

ПОСТАНОВЛЕНИЕ

от 23.07.2021 № 568-п

г. Тутаев

О подготовке проекта планировки территории с проектом межевания в его составе земельного участка с к.н. 76:15:021601:498, расположенного по адресу:
Ярославская область, с/о Константиновский, с северной и западной сторон прилегает к д. Павловское

В соответствии со статьями 42, 43, 45 и 46 Градостроительного кодекса Российской Федерации, Федеральным законом №131-ФЗ от 06.10.2003 «Об общих принципах организации местного самоуправления в Российской Федерации», Администрация Тутаевского муниципального района

ПОСТАНОВЛЯЕТ:

1. Разрешить Атаманову Вячеславу Ивановичу подготовку проекта планировки территории с проектом межевания в его составе земельного участка с к.н. 76:15:021601:498, расположенного по адресу: Ярославская область, с/о Константиновский, с северной и западной сторон прилегает к д. Павловское.
2. Утвердить прилагаемое задание для подготовки проекта планировки территории с проектом межевания в его составе земельного участка (Приложение 1).
3. Контроль за исполнением данного постановления возложить на начальника управления архитектуры и градостроительства– главного архитектора Тутаевского муниципального района Е. Н. Касьянову.
4. Настоящее постановление вступает в силу после его официального опубликования.

Глава Тутаевского
муниципального района

Д.Р. Юнусов

Утверждено
 постановлением Администрации ТМР
 от 13.07.2021 № 568-п

ЗАДАНИЕ

на разработку проекта планировки территории с проектом межевания в его составе земельного участка с к.н. 76:15:021601:498, расположенного по адресу: Ярославская область, с/о Константиновский, с северной и западной сторон прилегает к д. Павловское

Наименование позиции		Содержание
1	Вид разрабатываемой документации по планировке территории	Проект планировки территории с проектом межевания в его составе
2	Инициатор подготовки документации по планировке территории	Атаманов Вячеслав Иванович
3	Источник финансирования работ по подготовке документации по планировке территории	Собственные средства Атаманова Вячеслава Ивановича
4	Вид и наименование планируемого к размещению объекта капитального строительства, его основные характеристики	Комплексное развитие территории, предназначенной для застройки индивидуальными жилыми домами
5	Муниципальный район (поселение), в отношении территории которого осуществляется подготовка документации по планировке территории	Ярославская область, с/о Константиновский, с северной и западной сторон прилегает к д. Павловское
6	Состав документации по планировке территории	В соответствии с требованиями Градостроительного кодекса Российской Федерации и положениями нормативных правовых актов Российской Федерации, определяющих требования к составу и содержанию проектов планировки территории
7	Материалы, предоставляемые Администрации ТМР	По результатам выполнения работ Инициатор передает Администрации ТМР следующую документацию: 1. Проектную документацию в 2-х экземплярах в бумажном формате, а также в формате DWG, MS Word, PDF. 2. Инженерно-геодезические изыскания в формате DWG.

ПОЯСНИТЕЛЬНАЯ ЗАПИСКА

Содержание тома

№	Наименование	Стр.
Основная часть проекта планировки территории		
Текстовая часть		
1	Перечень и сведения о площади образуемых земельных участков, в том числе возможные способы их образования	2
2	Перечень и сведения о площади образуемых земельных участков, которые будут отнесены к территориям общего пользования или имуществу общего пользования, в том числе в отношении которых предполагаются резервирование и (или) изъятие для государственных или муниципальных нужд	6
Графическая часть		
	Ведомость рабочих чертежей	1
	Координаты красных линий земельных проектируемых участков (1:1000)	2
	Координаты территории общего пользования (1:1000)	3
	Схема планировки территории (1:1000)	4
	Координаты углов земельных участков территории (1:1000)	5
	Ведомость координат поворотных точек земельных участков – 1-13	6-18
	Схема расположения сетей водопровода и канализации (1:1000)	19
	Схема внешнего электроснабжения Схема сети электроснабжения (1:1000) Схема сети наружного освещения (1:1000)	20-22

Взам. инв. №												
Подп. и дата												
Инв. № подл.												
						71.21 – ППТ.ОЧ						
	Изм.	Кол.уч	Лист	№док.	Подп.	Дата						
	Директор	Морозова				03.22						
	ГАП	Лапина				03.22						
ГИП	Грищенко				03.22							
Исполнитель	Монахова				03.22							
Пояснительная записка						<table border="1"> <tr> <td>Стадия</td> <td>Лист</td> <td>Листов</td> </tr> <tr> <td align="center">II</td> <td align="center">1</td> <td align="center">9</td> </tr> </table>	Стадия	Лист	Листов	II	1	9
Стадия	Лист	Листов										
II	1	9										
						ООО «АрхиМастер»						

Текстовая часть Введение

Данный проект планировки территории (основная часть) разработан на основании постановления Администрации Тутаевского муниципального района Ярославской области от 23.07.2021 г. №568-п «О подготовке проекта планировки территории с проектом межевания в его составе земельного участка с к.н. 76:15:021601:498, расположенного по адресу: Ярославская область, с/о Константиновский, с северной и западной стороны прилегает к д. Павловское».

Проект планировки территории является основой для разработки градостроительных документов.

Проект планировки территории разработан в соответствии с требованием ст. 42 Градостроительного кодекса РФ.

Нормативно-правовая база разработки градостроительной документации:

- Градостроительный кодекс Российской Федерации (ред. от 30.12.2021);
- Земельный кодекс Российской Федерации" от 25.10.2001 N 136-ФЗ (ред. от 16.02.2022)
- Генеральный план Константиновского сельского поселения Тутаевского района Ярославской области (ред. от 24.06.2021. №120-г)
- Правила землепользования и застройки Константиновского сельского поселения от 24.06.2021 №121-г.
- СП 42.13330.2016. «Свод правил. Градостроительство. Планировка и застройка городских и сельских поселений. Актуализированная редакция СНиП 2.07.01-89*» утвержденный Приказом Минстроя России от 30.12.2016 г. № 1034/пр;
- Требования государственных стандартов, соответствующих норм, правил иных документов;
- Иные законодательные акты Российской Федерации, Ярославской области, Тутаевского муниципального района в сфере градостроительного планирования.

1. Перечень и сведения о площади образуемых земельных участков, в том числе возможные способы их образования

Территория в границах проекта планировки территории находится по адресу: Ярославская область, р-н Тутаевский, с/о Константиновские, с северной и западной сторон прилегает к д. Павловское, к/н 76:15:021601:498.

Территория проектируемого коттеджного поселка Константиновского сельского поселения общей площадью **66,1763** га, граничит с северо-запада с деревней Ковалево, с восточной с деревней Павловское. В северном направлении на расстоянии 1.6 км (по прямой) находится поселок Микляиха

Изм. № подл.	Подп. и дата	Взам. инв. №

Изм.	Кол.у	Лист	№ док.	Подп.	Дата	71.21 – ППТ.ОЧ	Лист
							2

– посёлок Фоминского сельского округа Константиновского сельского поселения Тутаевского района Ярославской области. В **2,20** км от северной границы проектируемой территории протекает река Волга. В северном направлении проходит автодорога «Ярославль-Рыбинск».

Рассматриваемый земельный участок обеспечен социально-значимыми объектами.

Расчет кол-ва мест для социально-значимых объектов:

-Для территориальной зоны застройки индивидуальными жилыми домами расчетные показатели для дошкольной образовательной организации составляет 58 мест на 1000 жителей (2008 жителей - 117 ≈120 мест.)

На основании нормативов №566 градостроительного проектирования города Ярославля. От 28.09.2021 г.

-Для территориальной зоны застройки индивидуальными жилыми домами расчетные показатели для общеобразовательной организации :

1.Начального общего образования составляет 98 мест на 1000 жителей (2008 жителей - 197 мест)

2. Среднего общего образования 73 места на 1000 жителей (2008 жителей - 147 мест)

Итого: 344.00 ≈350 мест.

На основании нормативов №566 градостроительного проектирования города Ярославля. От 28.09.2021 г.

-Мед. пункты рассчитываются по заданию на проектирование.

На основании СП 42.13330.2016 в центральной части территории запроектирован 1 пункт на земельном участке, площадью 976.19 м².

-Расстояние от территории зем. участков до ближайшего медицинского пункта (Микляихский фельдшерско-акушерский пункт) по ул. Юбилейная улица, д. 12, в пос.Микляиха, Тутаевского района – 5.6 км (10 мин на транспорте)

На основании СП 42.13330.2016, радиус обслуживания поликлиники до 1 км. Если это расстояние больше, то должен быть организован транспорт.

Расстояние до социально значимых объектов:

-Расстояние от территории зем. участков до ближайшей пожарно-спасательной части (Пожарно-спасательная часть № 20 ФГКУ "1 ОФПС по Ярославской области") по ул. Промышленная, д. 6 ,в гор. Тутаев – 14.00 км (15 мин на транспорте)

Кол-во противопожарных водоемов 11 шт (объем водоема – 1000 м³, 10 шт)

На основании Федерального закона "Технический регламент о требованиях пожарной безопасности" от 22.07.2008 N 123-ФЗ . Статья 76 . Дислокация подразделений пожарной охраны на территориях поселений и городских округов определяется исходя из условия, что время прибытия первого подразделения к месту вызова в городских поселениях и городских округах не должно превышать 10 минут, а в сельских поселениях - 20 минут.

Изм. № подл.	Подп. и дата	Взам. инв. №					Лист
Изм.	Кол.у	Лист	№док.	Подп.	Дата	71.21 – ППТ.ОЧ	

-Расстояние от территории зем. участков до ближайшего пункта полиции "Константиновский" МО МВД России по ул. Ленина, д.17 в пос. Константиновский –10.00 км (13 мин на транспорте)

В соответствии с Приказом МВД РФ от 08 сентября 2016 г. N 526, Пункт N2. Требования, предъявляемые к участковому пункту полиции.

1. Участковые пункты полиции организуются:

1.2. В сельской местности - в границах одного или нескольких сельских поселений.

2. Участковый пункт полиции должен:

2.1. Располагаться, как правило, в центре административного участка (микрорайона).

- - Максимальная пешеходная доступность от места жительства до объектов торговли и общественного питания составляет 0.8 км (принимаем 2 продуктовых магазина и 1 аптечный пункт

- На основании нормативов №224 градостроительного проектирования городского поселения Тутаева и Тутаевского района. От 21.12.2017 г.

С проектируемой территории, предполагается организовать транспорт досоциально-значимых объектов.

По степени пригодности территория отвечает санитарно-гигиеническим требованиям, предъявляемым к площадкам для размещения индивидуального жилищного строительства, не имеет негативных экологических и инженерно-геологических показателей. Рельеф территории имеет повешение с юго-востока на северо-запад.

В настоящее время площадка свободна от застройки. По центральной проектируемой дороге с северо-запада на юго-восток проходит существующая линия электропередач ВЛ-35 кВ (Норская, Павловская-Керамик, Керамик-Кирпичный завод, Кирпичный завод-Григорьевское, Григорьевская) и ВЛ-110 кВ (Константиновская 1,20)

Территория проектируемого коттеджного поселка расположена в зоне со следующими природно-климатическими условиями:

Климат умеренно-континентальный, климатический район – II.

Лето тёплое, умеренно-влажное, со среднемесячной температурой июля

+17,6°С.

Зима холодная, со среднемесячной температурой января -11,9°С.Среднегодовая температура воздуха +3,2°С.

Температура наружного воздуха:

- наиболее холодной пятидневки (обеспеченностью 0.92) – $t_n = -31^\circ\text{C}$

- наиболее холодных суток (обеспеченностью 0.92) – $t_n = -34^\circ\text{C}$

Ветровой район – III. Преобладающее направление ветра за декабрь-февраль – южное, преобладающее направление ветра за июнь-август – северное. Средняя скорость ветра, за период со средней суточной температурой воздуха $\leq 8^\circ\text{C}$ – 4,3 м/сек., максимальная из средних скоростей ветра по румбам за январь – 5,5 м/сек., минимальная из средних скоростей ветра по румбам за июль – 3,9 м/сек.

Снежный покров ложится во второй половине ноября и держится до середины апреля, наибольшая его высота достигает 60-70 см. Среднегодовое количество осадков составляет 578 мм.

Изм. № подл.	Подп. и дата	Взам. инв. №					Лист
						71.21 – ППТ.ОЧ	
Изм.	Кол.у	Лист	№ док.	Подп.	Дата	4	

Согласно СП 20.13330.2016, территория относится к следующим районам:

- По давлению ветра – I;
- По расчетному значению веса снегового покрова земли – IV;
- По толщине стенки гололеда – I;
- Средняя скорость ветра за зимний период – 5 м/с;
- Нормативное значение ветрового давления – 0.23 кПа;
- Расчетное значение веса снегового покрова на 1 м² горизонтальной поверхности земли – 2,4 кПа.

Глубина сезонного промерзания грунтов – 1.4-1.5 м.

Планируемая территория имеет понижение с севера на юг. Перепад отметок поверхности находится в пределах от отметки 176.00 м – на севере и до отметки 152.00 м – на юге.

Объемно-пространственное и планировочное решение застройки территории разработаны с учетом предварительно разработанной в составе данного проекта схемы функционального зонирования, особенностей рельефа, окружающего ландшафта, а также создание транспортной связи с существующей застройкой ближайших населенных пунктов.

В основу формирования застройки положены принципы создания компактной структуры с комплексным социально-бытовым обеспечением и благоустройством территории, минимизацией затрат на строительство и содержание объектов и территорий, экологической безопасности жилой среды, комфортности проживания, сохранения природного ландшафта.

Территория застройки имеет 3 условные территориальные зоны:

- 1 – жилая зона;
- 2 – торгово-общественная зона;
- 3 – коммунальная зона;

Территория жилой зоны разбита на кварталы с участками площадью 469,90 – 2274,86 м² (общее количество участков – 488 шт). В последующем это позволит обеспечить формирование целостного архитектурного облика застройки кварталов в зависимости от типов и характеристик жилых домов и их уровня благоустройства.

Сформированные кварталы предполагается построить индивидуальными жилыми домами площадью 100-300 м² (всего домов 488 шт.)

Для повышения шумозащиты жилых домов от уличного шума и выхлопных газов проходящего транспорта, обеспечения возможности благоустройства придомовых территорий, линия застройки участков отнесена от красной линии на расстояние 5 метров.

Дорожная сеть выполнена таким образом, что в совокупности с благоустройством придомовых участков и их озеленением обеспечивает комфортность проживания в коттеджном поселке. Дорожное покрытие – уплотненное гравийное. В целях сокращения эксплуатационных затрат на канализование

Изм. № подл.	Подп. и дата	Взам. инв. №

Изм.	Кол.у	Лист	№ док.	Подп.	Дата	71.21 – ППТ.ОЧ	Лист
							5

поверхностных стоков улицы застройки выполнены с учетом возможности организации естественного сброса ливневых стоков.

Зона торгово-общественного назначения расположена центральной частью коттеджного поселка. Территория предусматривает 2 продовольственных магазина с помещением для охраны, ДОУ (Детское дошкольное учреждение) на 120 мест, средняя образовательная школа на 350 мест, парковая территория общественная парковка и мед. Пункт, 3 трансформаторные подстанции

В коммунальной зоне для сбора крупногабаритных отходов предусмотрены 18 площадок для мусорных Контейнеров (ТБО), которые расположены по всей территории с учетом шаговой доступности к ним предусмотрен удобный подъезд с разворотной площадкой 15x15 м. Каждая площадка под контейнеры для ТБО ограждена с 3 сторон и подразумевает наличие евроконтейнеров 1100 л в количестве 3 штук.

Озеленение территории проектируемых участков предусматривается за счет дополнительной посадки деревьев, а также озеленения улиц, придомовых территорий и участков домовладельцев, устройства газонов, цветников, посадки кустарников и т.п.

С восточной и юго-западной части относительно проектируемой территории коттеджного поселка расположен лесной массив, который может использоваться в качестве семейного отдыха и выходов на природу. С северной части на расстоянии около 2200 м расположена р. Волга. Возможно размещение благоустроенного пляжа с возможным размещением причала (при условии дальнейшего согласования).

Обустройство и финансирование территории общего пользования, в том числе покрытие автомобильных дорог, планируется за счет средств собственника земельного участка. После обустройства покрытия автомобильных дорог и благоустройства территории общего пользования в соответствии с проектом, данная территория будет передана в пользование и обслуживание Администрации сельского поселения.

2. Перечень и сведения о площади образуемых земельных участков, которые будут отнесены к территориям общего пользования или имуществу общего пользования, в том числе в отношении которых предполагаются резервирование и (или) изъятие для государственных или муниципальных нужд

Баланс территории и основные технико-экономические показатели

№ п/п	Наименование	Ед. изм.	Показатель
Территория			
1	Площадь территории	га	66.17
1.1	Зона участков под ИЖС	га	45.30
1.2	Торгово-общественная зона	м ²	18775.00
1.3	Улицы, проезды, автостоянки	м ²	83030.00
1.4	Площадь противопожарного водоёма	М ³	1000.00
1.5	Площадь газонов	м ²	98006.30

71.21 – ППТ.ОЧ

Лист

6

Изм.	Кол.у	Лист	№ док.	Подп.	Дата
------	-------	------	--------	-------	------

1.6	Площадь участков под мусорные контейнеры	м ²	228.40
1.7	Плотность застройки земельного участка	%	13
Расчетные технико-экономические показатели жилой зоны			
2	Население (предварительно)		
2.1	Всего жителей	чел.	2008
	Детей школьного возраста	чел.	350
	Детей дошкольного возраста	чел.	120
3	Жилищный фонд		
3.1	Количество индивидуальных жилых домов	шт.	488
3.2	Общая стоимость жилья при средней общей площади жилого дома (150 м ²)	тыс.руб.м ²	42
3.3	Этажность жилых домов	этаж	1-2
4	Объекты социального, торгового, культурно-бытового обслуживания		
4.4	Магазин	м ²	80-120
4.5	Помещения для офисов		
4.6	Помещение для хранения мотопомп		
5	Транспортная инфраструктура		
5.1	Протяженность улично-дорожной сети	м.п.	8528,50
5.2	Площадь твердого покрытия улиц и дорог	м ²	83030.0
6	Инженерное оборудование и благоустройство		
6.1	Электропотребление	кВт	1577,40
6.2	Кол-во септиков	шт.	488
6.4	Кол-во артезианских скважин	шт.	488
6.3	Количество твердых бытовых отходов	м ³ /сутки	13,30

Количество твердых бытовых отходов рассчитывается из расхода:
 $2,423 \text{ м}^3/\text{год на } 1 \text{ жителя}$. Общее кол-во жителей 2008 чел.
 $2008 * 2,423 / 365 = 13,3 \text{ м}^3/\text{день}$

1 контейнер объемом 1.1 л- 15 контейнеров при ежедневной уборке мусора.
 При уборке мусора раз в 4 дня - $15 * 4 = 60$ контейнеров.

2.4 Социально-бытовое обслуживание

На проектируемой территории размещаются следующие объекты:

- магазины смешанной торговли (2 шт);
- помещение для хранения пожарных мотопомп;
- образовательная школа на 350 мест

Взам. инв. №	
Подп. и дата	
Инв. № подл.	

Изм.	Кол.у	Лист	№ док.	Подп.	Дата	71.21 – ППТ.ОЧ	Лист
							7
							—

- ДОУ (Детское дошкольное учреждение) на 120 мест
- общественная парковка
- мед. пункт
- трансформаторные подстанции (3 шт)

2.5 Система транспортного обслуживания

Система организации улично-дорожной сети состоит из улиц и дорог местного значения, имеющих твердое покрытие:

- основные улицы имеют две полосы движения шириной 3.5 м каждая и 2 тротуара шириной 1.5 м каждый, ширина улицы в красных линиях – 15 м;
- В конце тупиковых улиц проектом предусмотрены разворотные площадки размером 15х15м, а так же по длине основных улиц на расстоянии не более 150 м друг от друга для проезда пожарных автомобилей.

Проектом предусмотрено освещение улиц в тёмное время суток.

При въездах на территорию коттеджного поселка установлен знак ограничения максимальной скорости 40 км/ч.

Сеть улиц и дорог коттеджного поселка выполнена с учетом требований СП 4.13130.2013 (ред. от 14.02.2020) «Системы противопожарной защиты. Ограничение распространения пожара на объектах защиты. Требования к объемно-планировочным и конструктивным решениям», СП 8.13130.2020 «Системы противопожарной защиты. Источники наружного противопожарного водоснабжения. Требования пожарной безопасности», СП 53.13330.2019 «Планировка и застройка территории ведения гражданами садоводства. Здания и сооружения.», СП 42.13330.2016 «Градостроительство. Планировка и застройка городских и сельских поселений», и обеспечению доступности пожарных машин ко всем объектам строительства, размещения подземных и надземных инженерных коммуникаций.

2.6 Инженерно-техническое обеспечение

Вертикальная планировка территории выполнена на основании чертежа Генерального плана Константиновского сельского поселения Тутаевского района Ярославской области (ред. от 24.06.2021. №120-г) и топографической съемки земельного участка с к/н 76:15:021601:498.

Для отвода поверхностных вод с придомовых территорий и земель общего пользования, а также для защиты территории в местах перепадов поверхности от размыва при ливневых осадках проектом предусматривается выборочная вертикальная планировка. Отвод ливневого стока осуществляется на спланированный рельеф местности. Вдоль проектируемых дорог предусмотрены водоотводные канавы.

2.6.1 Водоснабжение индивидуальное от артезианских скважин. Бытовые сточные воды сбрасываются в локальные очистные сооружения - септики.

Изм. № подл.	Подп. и дата	Взам. инв. №

Изм.	Кол.у	Лист	№ док.	Подп.	Дата	71.21 – ППТ.ОЧ	Лист
							8
							—

ГРАФИЧЕСКАЯ ЧАСТЬ

Ведомость рабочих чертежей основного комплекта ППТ.ОЧ

Лист	Наименование	Примеч.
1	Ведомость рабочих чертежей	
2	Координаты красных линий земельных проектируемых участков (1:1000)	
3	Координаты территории общего пользования (автомобильная дорога, магазины, общественно-деловая зона) (1:1000)	
4	Схема планировки территории (1:1000)	
5	Схема координат углов земельных участков (1:1000)	
6	Ведомость координат поворотных точек земельных участков - 1	
7	Ведомость координат поворотных точек земельных участков - 2	
8	Ведомость координат поворотных точек земельных участков - 3	
9	Ведомость координат поворотных точек земельных участков - 4	
10	Ведомость координат поворотных точек земельных участков - 5	
11	Ведомость координат поворотных точек земельных участков - 6	
12	Ведомость координат поворотных точек земельных участков - 7	
13	Ведомость координат поворотных точек земельных участков - 8	
14	Ведомость координат поворотных точек земельных участков - 9	
15	Ведомость координат поворотных точек земельных участков - 10	
16	Ведомость координат поворотных точек земельных участков - 11	
17	Ведомость координат поворотных точек земельных участков - 12	
18	Ведомость координат поворотных точек земельных участков - 13	
19	Схема расположения сетей водопровода и канализации на проектируемых участках	
20	Схема внешнего электроснабжения	
21	Схема сети электроснабжения (1:1000)	
22	Схема сети наружного освещения (1:1000)	

Ведомость ссылочных и прилагаемых документов:

Обозначение	Наименование
Ссылочные:	
	Градостроительный кодекс РФ (ред. от 30.12.2021);
	Региональные нормативы градостроительного проектирования Яр. области "Планировка и застройка городских округов и поселений Ярославской области" утвержденным постановлением правительства ЯО от 13.02.2008 №33-а
	Правила землепользования и застройки Константиновского сельского поселения от 24.06.2021 №121-г.
	Генеральный план и ПЗ Константиновского сельского поселения Тутаевского района Ярославской области (ред. от 24.06.2021. №120-г)
СНиП 2.07.01-89*	ГРАДОСТРОИТЕЛЬСТВО. ПЛАНИРОВКА И ЗАСТРОЙКА ГОРОДСКИХ И СЕЛЬСКИХ ПОСЕЛЕНИЙ
СанПиН 2.2.1/2.1.1.1200-03	Санитарно-защитные зоны и санитарная классификация предприятий, сооружений и иных объектов


Технические решения, принятые в рабочих чертежах, соответствуют требованиям экологических, санитарно-технических, противопожарных и других норм, действующих на территории РФ, обеспечивают безопасную для жизни людей эксплуатацию объекта при соблюдении предусмотренных рабочими чертежами мероприятий.

Директор _____ Морозова Ю.Д.



						71.21 - ППТ.ОЧ			
						Ярославская область, р-н Тутаевский, с/о Константиновский, с северной и западной сторон прилегает к д. Павловское, к/н 76:15:021601:498			
Изм.	Копуч	Лист	№ док	Подпись	Дата	Стадия	Лист	Листов	
						Проект планировки территории. Основная часть	П	1	22
						Ведомость координат поворотных точек земельных участков - 1	 ПРОЕКТНОЕ БЮРО		

Координаты красных линий земельных участков территории (1:1000)

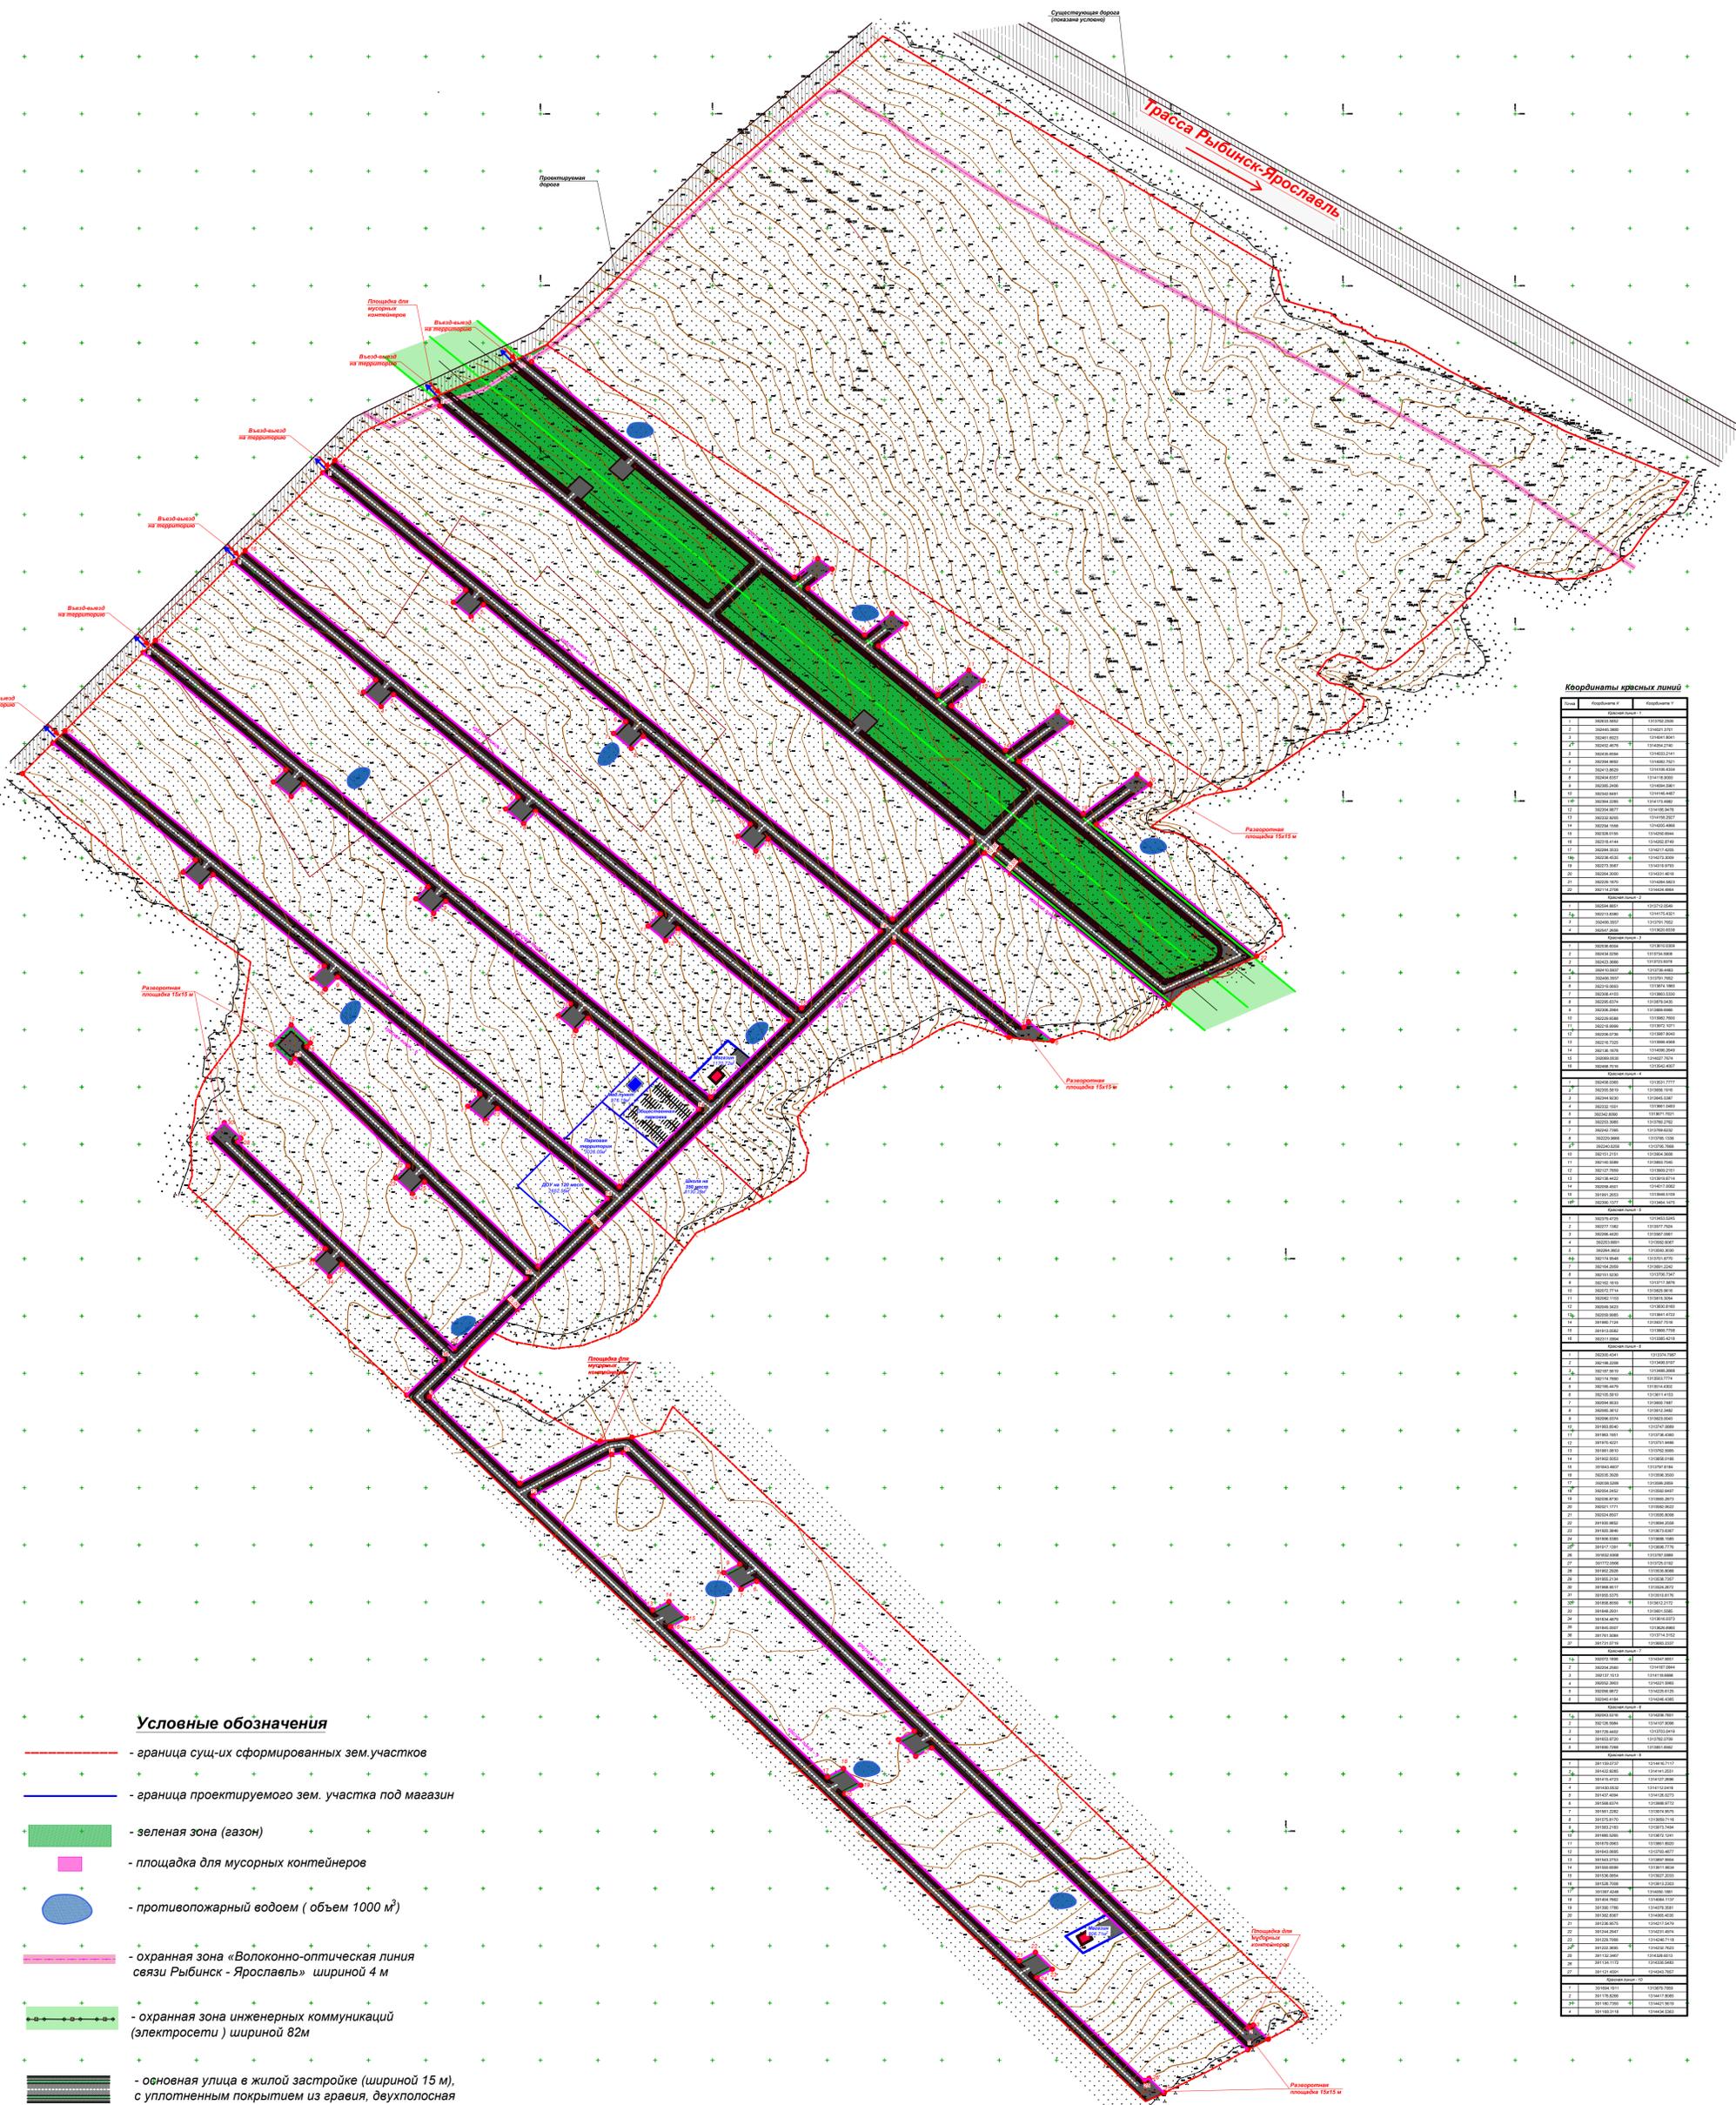

Координаты красных линий

Контур	Координаты X	Координаты Y
1	300445.0000	121041.0000
2	300445.0000	121041.0000
Условные обозначения

- - граница существующих сформированных земельных участков
- - граница проектируемого земельного участка под магазин
- - зеленая зона (газон)
- - площадка для мусорных контейнеров
- - противопожарный водоем (объем 1000 м³)
- - охранная зона «Волоконно-оптическая линия связи Рыбинск - Ярославль» шириной 4 м
- - охранная зона инженерных коммуникаций (электросети) шириной 8 м
- - основная улица в жилой застройке (шириной 15 м), с уплотненным покрытием из гравия, двухполосная
- - граница красной линии

71.21 - ППТ.04				
Ярославская область, р-н Тутаевский, с/п Константинковский, с северной и западной сторон прилегает к д. Павловское, к/н 78-15.021601-498				
Изм.	Коп.	Лист N док.	Подпись	Дата
Директор	Морозова			
ГАП	Лалина			
ГИП	Грищенко			
Выполнил	Монахова			
Проект планировки территории. Основная часть			Стадия	Лист
			П	22
Координаты красных линий земельных участков территории (1:1000)			ПРОЕКТНОЕ БЮРО	

Схема планировки территории (1:1000)


Технико-экономические показатели	Ед. изм м2
Общая площадь участка застройки	661632.40
Общая площадь участков под ИЖС	453019.90
Количество участков под ИЖС (шт.)	488
Общая площадь участков под противопожар-е водоемы	8865.00
Площадь участка под торгово-общественную зону	18775.00
Площадь противопожарного водоема	1000.00 м³
Площадь твердого покрытия (дорог, проездов)	83030.00
Площадь газонов	98006.30
Площадь участков под мусорные контейнеры	228.40

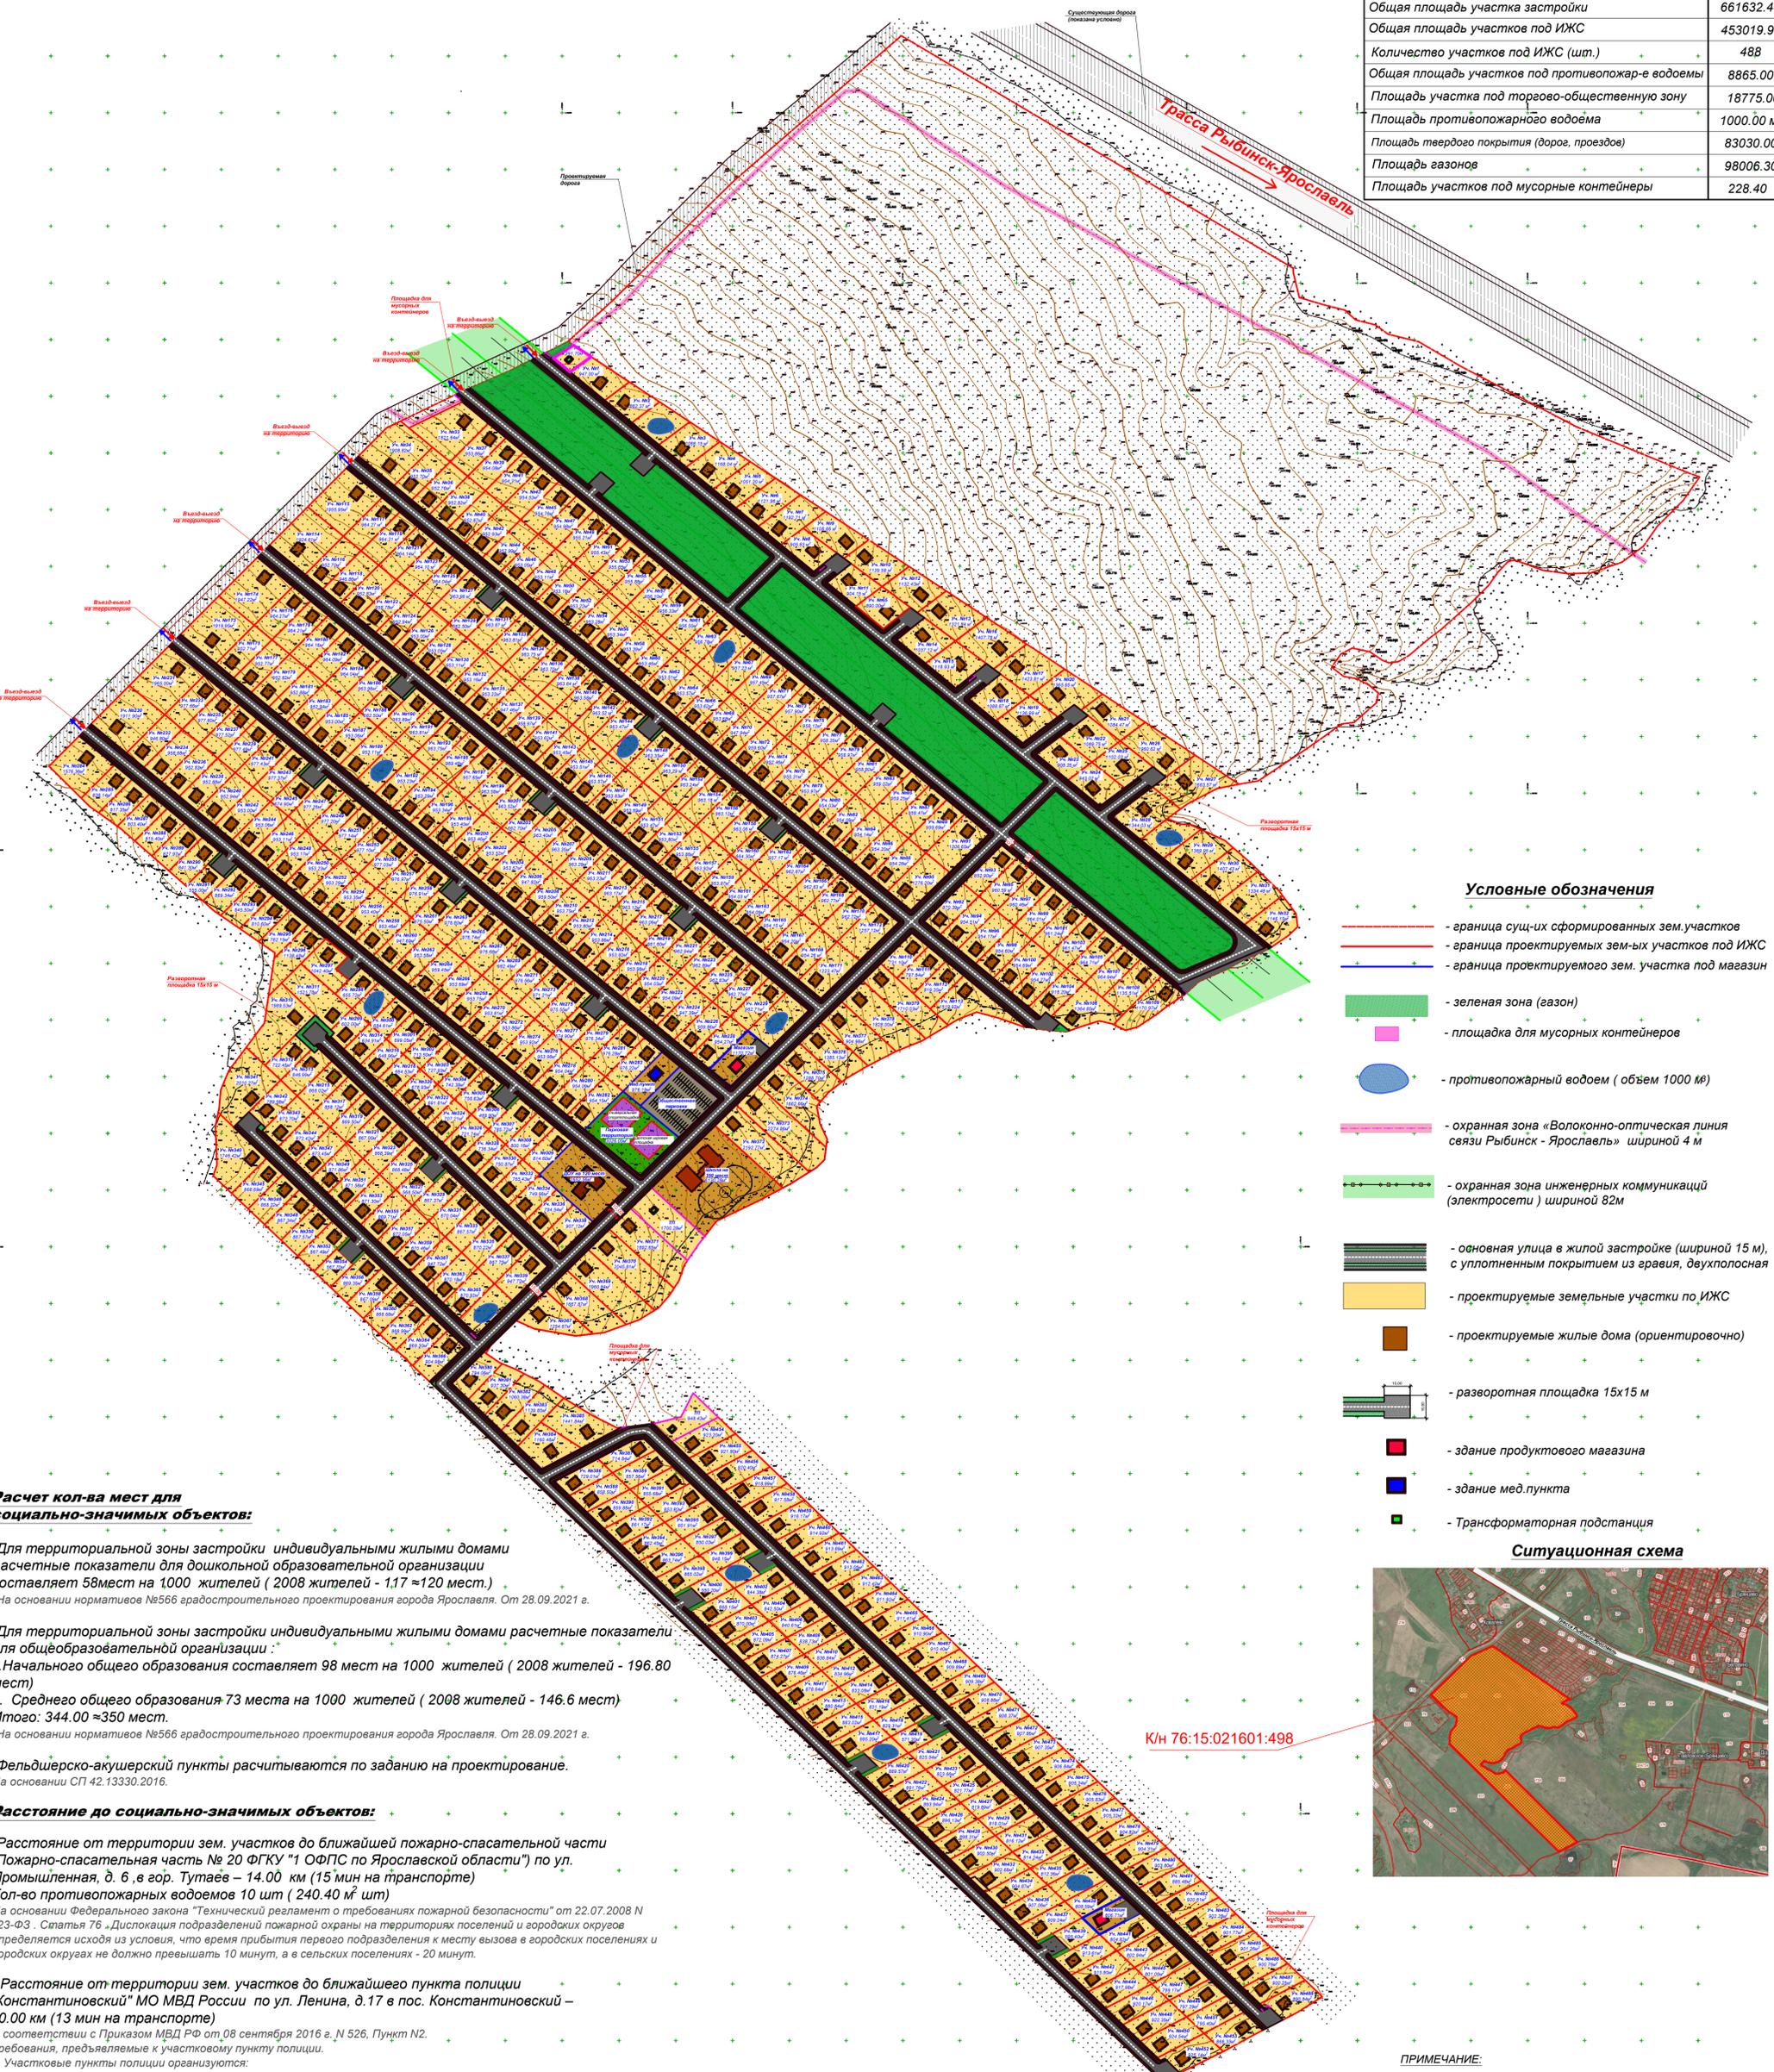

Условные обозначения

- граница существующих сформированных зем.участков
- граница проектируемых зем-ых участков под ИЖС
- граница проектируемого зем. участка под магазин
- зеленая зона (газон)
- площадка для мусорных контейнеров
- противопожарный водоем (объем 1000 м³)
- охранная зона «Волоконно-оптическая линия связи Рыбинск - Ярославль» шириной 4 м
- охранная зона инженерных коммуникаций (электросети) шириной 82м
- основная улица в жилой застройке (шириной 15 м), с уплотненным покрытием из гравия, двухполосная
- проектируемые земельные участки под ИЖС
- проектируемые жилые дома (ориентировочно)
- разворотная площадка 15x15 м
- здание продуктового магазина
- здание мед.пункта
- Трансформаторная подстанция

Ситуационная схема

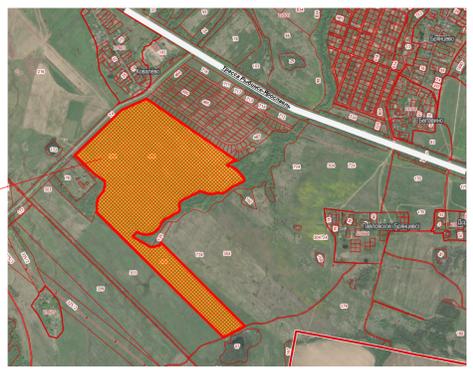

К/н 76:15:021601:498

Расчет кол-ва мест для социально-значимых объектов:

-Для территориальной зоны застройки индивидуальными жилыми домами расчетные показатели для дошкольной образовательной организации составляет 58мест на 1000 жителей (2008 жителей - 1,17 ≈120 мест.)
 На основании нормативов №566 градостроительного проектирования города Ярославля. От 28.09.2021 г.

-Для территориальной зоны застройки индивидуальными жилыми домами расчетные показатели для общеобразовательной организации:
 1. Начального общего образования составляет 98 мест на 1000 жителей (2008 жителей - 196.80 мест)
 2. Среднего общего образования 73 места на 1000 жителей (2008 жителей - 146.6 мест)
 Итого: 344.00 ≈350 мест.
 На основании нормативов №566 градостроительного проектирования города Ярославля. От 28.09.2021 г.

-Фельдшерско-акушерские пункты рассчитываются по заданию на проектирование.
 На основании СП 42.13330.2016.

Расстояние до социально-значимых объектов:

-Расстояние от территории зем. участков до ближайшей пожарно-спасательной части (Пожарно-спасательная часть № 20 ФГКУ "1 ОФПС по Ярославской области") по ул. Промышленная, д. 6, в гор. Тутаеве – 14.00 км (15 мин на транспорте)
 Кол-во противопожарных водоемов 10 шт (240.40 м³ шт)
 На основании Федерального закона "Технический регламент о требованиях пожарной безопасности" от 22.07.2008 N 123-ФЗ. Статья 76. Дислокация подразделений пожарной охраны на территориях поселений и городских округов определяется исходя из условия, что время прибытия первого подразделения к месту вызова в городских поселениях и городских округах не должно превышать 10 минут, а в сельских поселениях - 20 минут.

- Расстояние от территории зем. участков до ближайшего пункта полиции "Константиновский" МО МВД России по ул. Ленина, д.17 в пос. Константиновский – 10.00 км (13 мин на транспорте)
 В соответствии с Приказом МВД РФ от 08 сентября 2016 г. N 526, Пункт N2. Требования, предъявляемые к участковому пункту полиции.
 1. Участковые пункты полиции организуются:
 1.2. В сельской местности - в границах одного или нескольких сельских поселений.
 2. Участковый пункт полиции должен:
 2.1. Располагаться, как правило, в центре административного участка (микрорайона).


- Максимальная пешеходная доступность от места жительства до объектов торговли и общественного питания составляет 0.8 км (принимаем 2 продуктовых магазина-и 1 аптечный пункт)
 На основании нормативов №224 градостроительного проектирования городского поселения Тутаева и Тутаевского района. От 21.12.2017 г.

ПРИМЕЧАНИЕ:

- 1). Общее количество земельных участков : 488 шт.
- 2). Площади земельных участков : от 469.90- 2274.86 м2

71.21 - ППТ.04				
Изм.	Кол-во	Лист N док.	Подпись	Дата
Директор	Морозова			
ГАП	Лалина			
ГИП	Грищенко			
Выполнил	Монахова			
Ярославская область, р-н Тутаевский, с/п Константиновский, с северной и западной сторон прилегает к д. Павловское, к/н 76:15:021601:498				
Проект планировки территории. Основная часть			Стадия	Лист
			П	4
				22
Схема планировки территории (1:1000)				

Координаты углов земельных участков (1:1000)

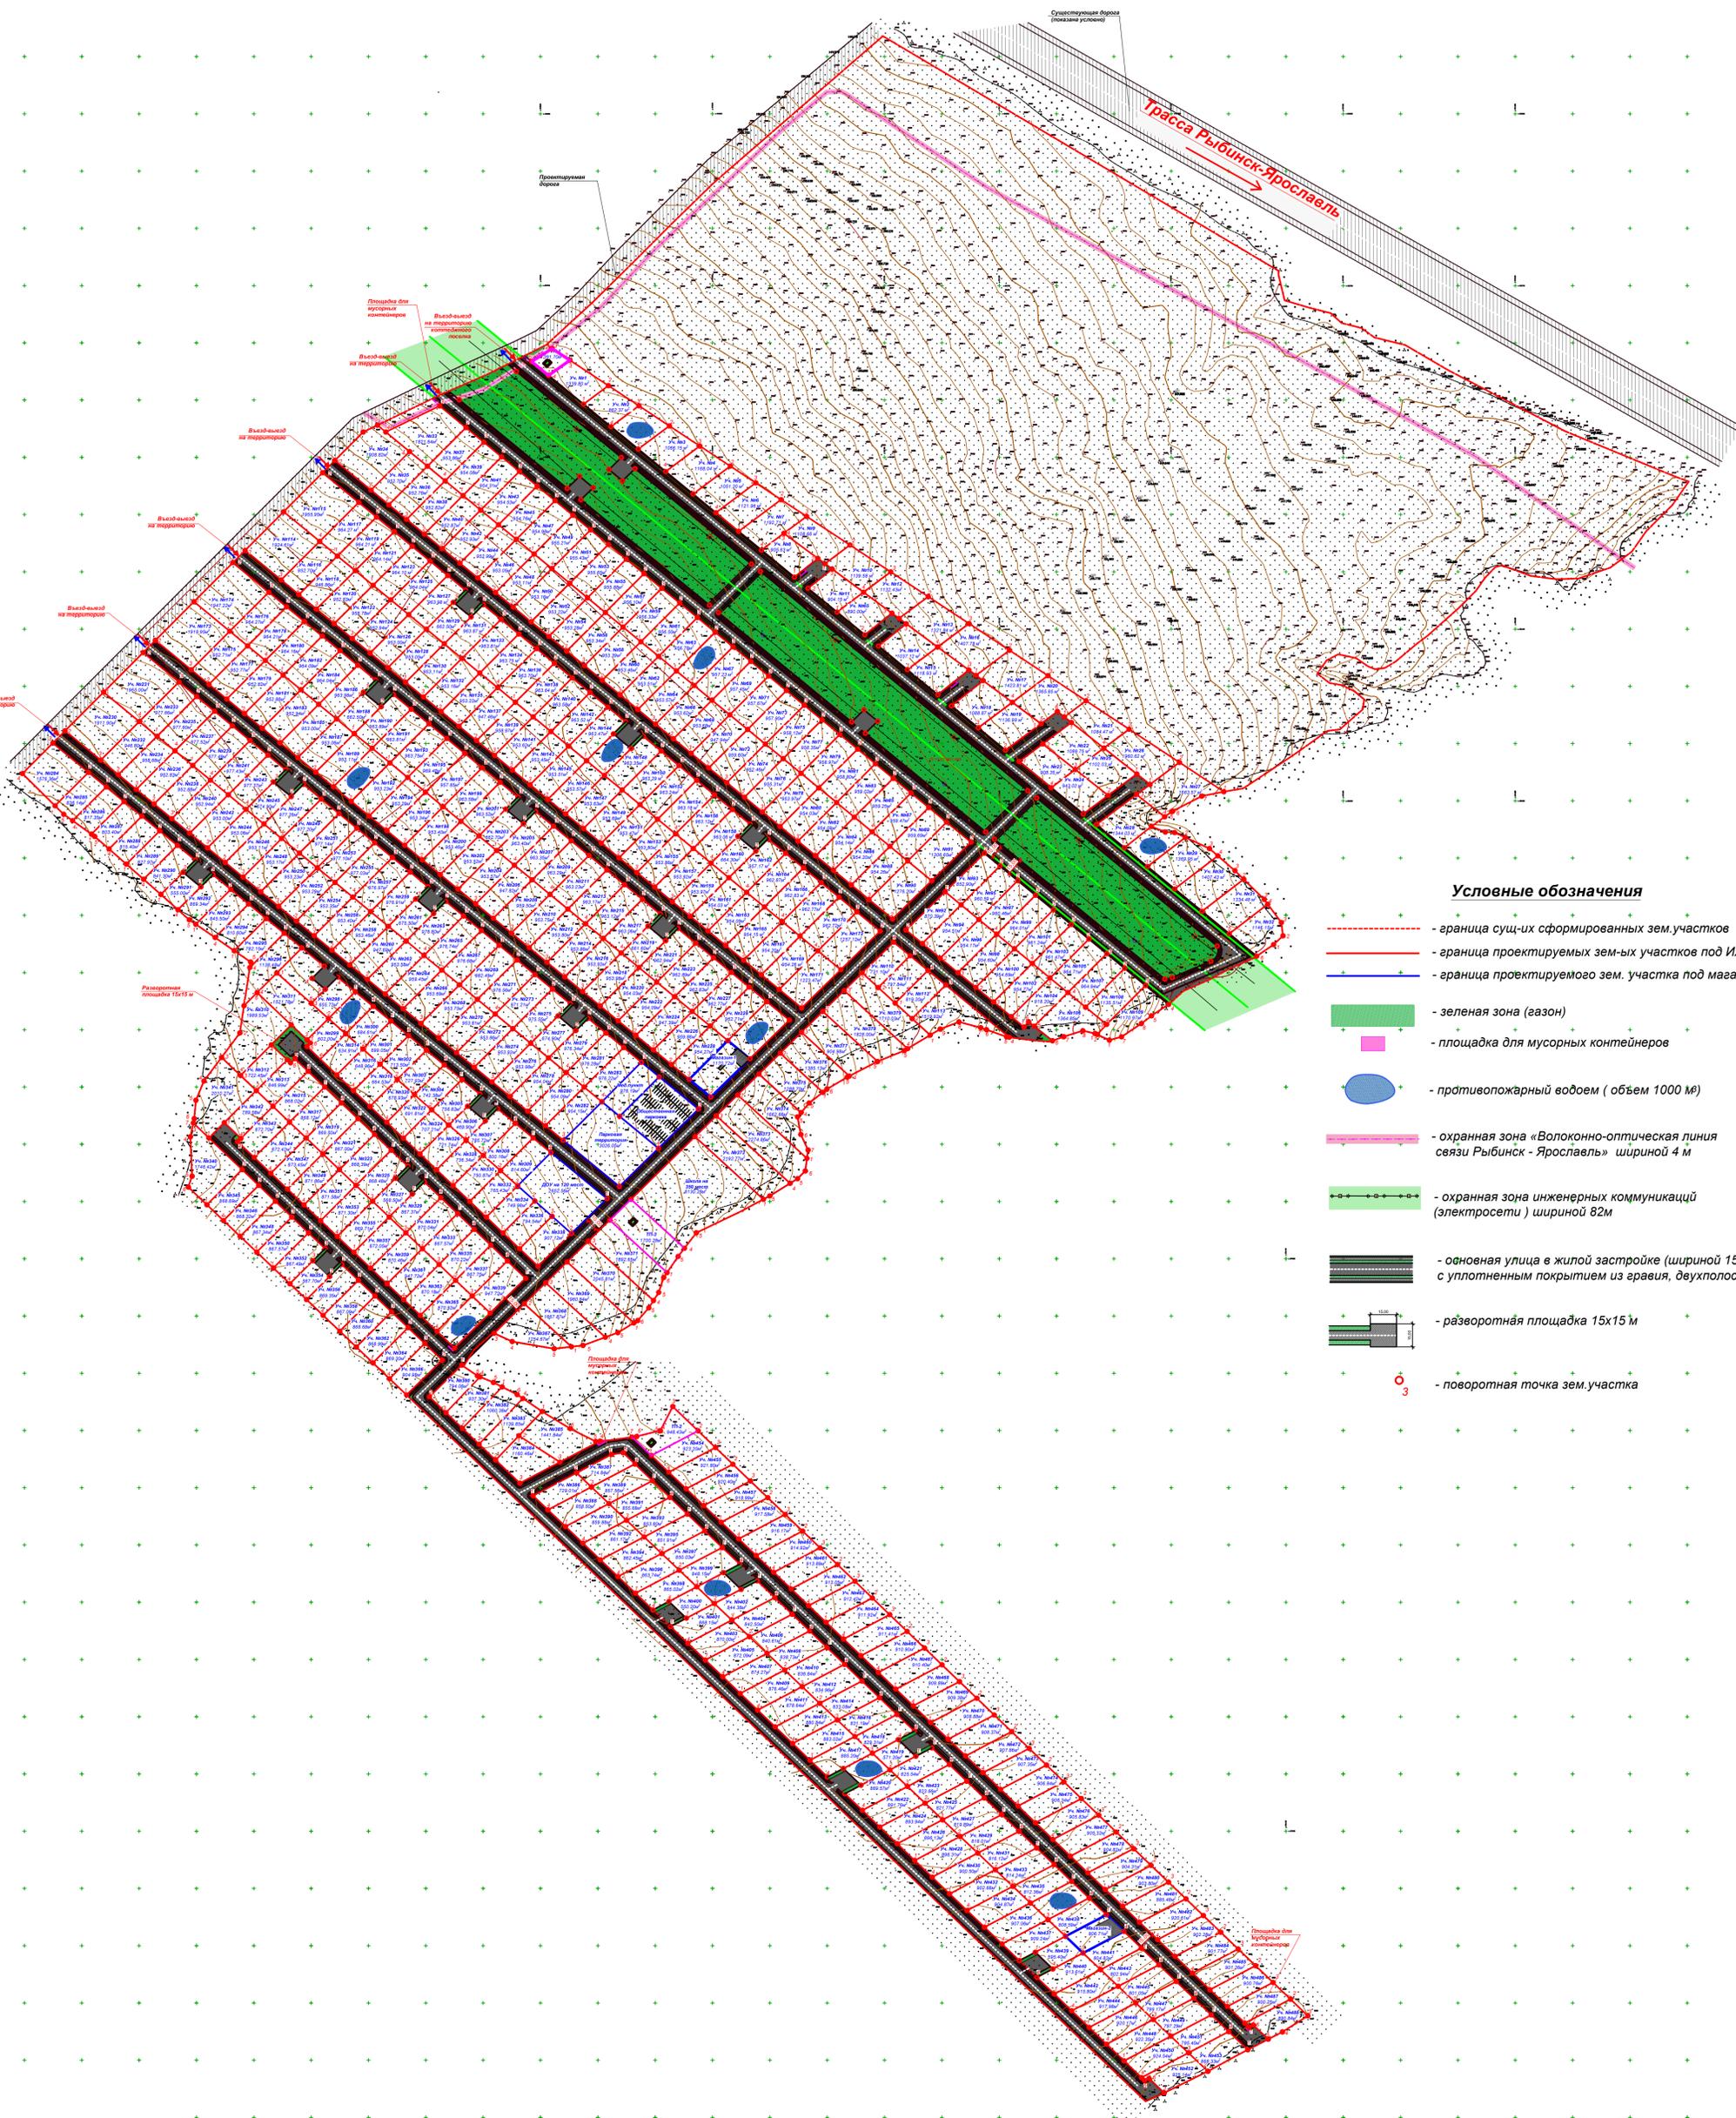

Условные обозначения

- граница существующих сформированных зем.участков
- граница проектируемых зем-ых участков под ИЖС
- граница проектируемого зем. участка под магазин
- зеленая зона (газон)
- площадка для мусорных контейнеров
- противопожарный водоем (объем 1000 м³)
- охранная зона «Волоконно-оптическая линия связи Рыбинск - Ярославль» шириной 4 м
- охранная зона инженерных коммуникаций (электросети) шириной 82м
- основная улица в жилой застройке (шириной 15 м), с уплотненным покрытием из гравия, двухполосная
- разворотная площадка 15x15 м
- поворотная точка зем.участка

						71.21 - ППТ.04		
						Ярославская область, р-н Тутаевский, с/п Константинский, с северной и западной сторон прилегает к д. Павловское, к/н 78-15.021601-498		
Изм.	Колуч.	Лист N док.	Подпись	Дата	Проект планировки территории, Основная часть			
Директор	Морозова				Стадия	Лист	Листов	
ГАП	Лалина				П	5	22	
ГИП	Грищенко				Координаты углов земельных участков (1:1000)			
Выполнил	Монахова				ПРОЕКТНОЕ БЮРО			

Ведомость координат поворотных точек земельных участков - 1

Точка	Координата X	Координата Y
Земельный участок №1		
1	392596.3860	1313837.5387
2	392612.6009	1313859.1871
3	392634.7947	1313825.6021
4	392621.4466	1313807.0289
Земельный участок №2		
1	392596.3860	1313837.5387
2	392612.6009	1313859.1871
3	392595.0320	1313885.7734
4	392576.7811	1313861.4066
Земельный участок №3		
1	392557.1762	1313885.2744
2	392577.4631	1313912.3596
3	392559.8942	1313938.9458
4	392537.5712	1313909.1423
Земельный участок №4		
1	392517.9663	1313933.0102
2	392542.3254	1313965.5320
3	392559.8942	1313938.9458
4	392537.5712	1313909.1423
Земельный участок №5		
1	392517.9663	1313933.0102
2	392542.3254	1313965.5320
3	392527.6846	1313987.6872
4	392501.6289	1313952.9001
Земельный участок №6		
1	392485.2914	1313972.7900
2	392513.0439	1314009.8424
3	392527.6846	1313987.6872
4	392501.6289	1313952.9001
Земельный участок №7		
1	392485.2914	1313972.7900
2	392513.0439	1314009.8424
3	392498.4032	1314031.9976
4	394219.5800	1314096.6700
Земельный участок №8		
1	392445.3880	1314021.3701
2	392461.6923	1314041.8041
3	392483.5896	1314012.2200
4	394219.5800	1314096.6700
Земельный участок №9		
1	392457.0787	1314048.0373
2	392473.4021	1314069.8307
3	392498.4032	1314031.9976
4	392483.5896	1314012.2200
Земельный участок №10		
1	392457.0787	1314048.0373
2	392473.4021	1314069.8307
3	392449.9100	1314105.3803
4	392432.1697	1314081.6953

Точка	Координата X	Координата Y
Земельный участок №11		
1	392414.8408	1314058.5595
2	392435.6594	1314033.2141
3	392452.4678	1314054.2740
4	392432.1697	1314081.6953
Земельный участок №12		
1	392409.2497	1314112.6672
2	392428.2931	1314138.0921
3	392449.9100	1314105.3803
4	392432.1697	1314081.6953
Земельный участок №13		
1	392409.2497	1314112.6672
2	392428.2931	1314138.0921
3	392404.7978	1314173.6466
4	392384.3379	1314146.3305
Земельный участок №14		
1	392364.5006	1314119.8458
2	392385.2406	1314094.5961
3	392404.6357	1314118.9000
4	392384.3379	1314146.3305
Земельный участок №15		
1	392364.5006	1314119.8458
2	392342.6491	1314146.4487
3	392364.2285	1314173.4982
4	392384.3379	1314146.3305
Земельный участок №16		
1	392359.5755	1314179.7842
2	392381.4461	1314208.9837
3	392404.7978	1314173.6466
4	392384.3379	1314146.3305
Земельный участок №17		
1	392359.5755	1314179.7842
2	392381.4461	1314208.9837
3	392359.3009	1314242.4951
4	392336.0265	1314211.4214
Земельный участок №18		
1	392354.9877	1314185.9478
2	392332.9205	1314158.2927
3	392313.7311	1314181.6548
4	392336.0265	1314211.4214
Земельный участок №19		
1	392317.3539	1314236.4734
2	392294.1558	1314205.4866
3	392313.7311	1314181.6548
4	392336.0265	1314211.4214
Земельный участок №20		
1	392323.2113	1314256.7893
2	392337.3697	1314275.6827
3	392359.3009	1314242.4951
4	392336.0265	1314211.4214
5	392317.3539	1314236.4734
6	392328.0155	1314250.6944

Точка	Координата X	Координата Y
Земельный участок №21		
1	392323.2113	1314256.7893
2	392337.3697	1314275.6827
3	392312.5192	1314313.2879
4	392296.0299	1314291.2731
Земельный участок №22		
1	392318.4144	1314262.8749
2	392299.6918	1314237.8990
3	392277.3209	1314266.2946
4	392296.0299	1314291.2731
Земельный участок №23		
1	392284.3533	1314217.4205
2	392299.6918	1314237.8990
3	392277.3209	1314266.2946
4	392261.4564	1314245.2961
Земельный участок №24		
1	392238.4535	1314273.3009
2	392254.7071	1314295.0375
3	392277.3209	1314266.2946
4	392261.4564	1314245.2961
Земельный участок №25		
1	392273.3587	1314319.9793
2	392254.7071	1314295.0375
3	392277.3209	1314266.2946
4	392296.0299	1314291.2731
Земельный участок №26		
1	392264.3000	1314331.4618
2	392283.5371	1314357.1453
3	392312.5192	1314313.2879
4	392296.0299	1314291.2731
Земельный участок №27		
1	392257.9600	1314395.8500
2	392283.5371	1314357.1453
3	392255.5037	1314319.7179
4	392236.0379	1314344.3071
5	392240.4079	1314350.2805
6	392240.9384	1314351.2021
7	392254.0900	1314376.5700
Земельный участок №28		
1	392209.0096	1314309.1472
2	392229.1870	1314284.5823
3	392240.9384	1314351.2021
4	392254.0900	1314376.5700
Земельный участок №29		
1	392192.5477	1314329.1886
2	392217.9936	1314362.2893
3	392208.2853	1314383.3269
4	392201.9387	1314390.6281
5	392173.0012	1314352.9853
Земельный участок №30		
1	392153.4547	1314376.7820
2	392181.4520	1314413.2018
3	392189.0000	1314405.5000
4	392201.9387	1314390.6281
5	392173.0012	1314352.9853

Точка	Координата X	Координата Y
Земельный участок №31		
1	392153.4547	1314376.7820
2	392181.4520	1314413.2018
3	392163.9280	1314431.0473
4	392159.7177	1314434.1525
5	392133.9082	1314400.5788
Земельный участок №32		
1	392124.3900	1314439.2500
2	392132.1000	1314447.4500
3	392143.6700	1314446.0000
4	392159.7177	1314434.1525
5	392133.9082	1314400.5788
6	392114.2706	1314424.4864
Земельный участок №33		
1	392542.2329	1313701.3554
2	392575.9626	1313735.0660
3	392594.8851	1313712.0549
4	392572.0940	1313665.0835
Земельный участок №34		
1	392572.0801	1313645.3701
2	392547.2656	1313620.6538
3	392521.3120	1313652.1701
4	392555.0038	1313685.8428
5	392578.0906	1313657.7996
Земельный участок №35		
1	392542.2329	1313701.3554
2	392508.5390	1313667.6807
3	392521.3120	1313652.1701
4	392555.0038	1313685.8428
Земельный участок №36		
1	392542.2329	1313701.3554
2	392508.5390	1313667.6807
3	392495.7661	1313683.1913
4	392529.4620	1313716.8680
Земельный участок №37		
1	392542.2329	1313701.3554
2	392575.9626	1313735.0660
3	392563.1997	1313750.5865
4	392529.4620	1313716.8680
Земельный участок №38		
1	392516.6911	1313732.3806
2	392482.9931	1313698.7017
3	392495.7661	1313683.1913
4	392529.4620	1313716.8680

						71.21 - ППТ.ОЧ			
						Ярославская область, р-н Тутаевский, с/о Константиновский, с северной и западной сторон прилегает к д. Павловское, к/н 76:15:021601:498			
Изм.	Копч	Лист	№ док	Подпись	Дата				
Директор	Морозова			<i>[Подпись]</i>		Проект планировки территории.	Стадия	Лист	Листов
ГАП	Лалина			<i>[Подпись]</i>		Основная часть	П	6	22
ГИП	Грищенко			<i>[Подпись]</i>		Ведомость координат поворотных точек земельных участков - 1			
Выполнил	Монахова			<i>[Подпись]</i>					

Ведомость координат поворотных точек земельных участков - 2

Точка	Координата X	Координата Y
Земельный участок №39		
1	392516.6911	1313732.3806
2	392550.4367	1313766.1071
3	392563.1997	1313750.5865
4	392529.4620	1313716.8680
Земельный участок №40		
1	392516.6911	1313732.3806
2	392482.9931	1313698.7017
3	392470.2203	1313714.2124
4	392503.9202	1313747.8932
Земельный участок №41		
1	392516.6911	1313732.3806
2	392550.4367	1313766.1071
3	392537.6738	1313781.6277
4	392503.9202	1313747.8932
Земельный участок №42		
1	392491.1493	1313763.4058
2	392457.4473	1313729.7230
3	392470.2203	1313714.2124
4	392503.9202	1313747.8932
Земельный участок №43		
1	392491.1493	1313763.4058
2	392524.9108	1313797.1482
3	392537.6738	1313781.6277
4	392503.9202	1313747.8932
Земельный участок №44		
1	392491.1493	1313763.4058
2	392457.4473	1313729.7230
3	392444.6744	1313745.2335
4	392478.3784	1313909.1423
Земельный участок №45		
1	392491.1493	1313763.4058
2	392524.9108	1313797.1482
3	392512.1479	1313812.6687
4	392478.3784	1313909.1423
Земельный участок №46		
1	392465.6076	1313794.4310
2	392431.9015	1313760.7441
3	392444.6744	1313745.2335
4	392478.3784	1313909.1423
Земельный участок №47		
1	392465.6076	1313794.4310
2	392499.3849	1313828.1892
3	392512.1479	1313812.6687
4	392478.3784	1313909.1423
Земельный участок №48		
1	392465.6076	1313794.4310
2	392431.9015	1313760.7441
3	392419.1286	1313776.2547
4	392452.8367	1313809.9436
Земельный участок №49		
1	392465.6076	1313794.4310
2	392499.3849	1313828.1892
3	392486.6220	1313843.7098
4	392452.8367	1313809.9436

Точка	Координата X	Координата Y
Земельный участок №50		
1	392440.0659	1313825.4561
2	392406.3557	1313791.7652
3	392419.1286	1313776.2547
4	392452.8367	1313809.9436
Земельный участок №51		
1	392440.0659	1313825.4561
2	392473.8590	1313859.2303
3	392486.6220	1313843.7098
4	392452.8367	1313809.9436
Земельный участок №52		
1	392440.0659	1313825.4561
2	392406.3557	1313791.7652
3	392393.5828	1313807.2757
4	392427.2950	1313840.9688
Земельный участок №53		
1	392440.0659	1313825.4561
2	392473.8590	1313859.2303
3	392461.0961	1313874.7508
4	392427.2950	1313840.9688
Земельный участок №54		
1	392414.5241	1313856.4814
2	392380.8098	1313822.7863
3	392393.5828	1313807.2757
4	392427.2950	1313840.9688
Земельный участок №55		
1	392414.5241	1313856.4814
2	392448.3331	1313890.2714
3	392461.0961	1313874.7508
4	392427.2950	1313840.9688
Земельный участок №56		
1	392414.5241	1313856.4814
2	392380.8098	1313822.7863
3	392368.0369	1313838.2969
4	392401.7532	1313871.9940
Земельный участок №57		
1	392414.5241	1313856.4814
2	392448.3331	1313890.2714
3	392435.5702	1313905.7920
4	392401.7532	1313871.9940
Земельный участок №58		
1	392388.9822	1313887.5067
2	392355.2640	1313853.8075
3	392368.0369	1313838.2969
4	392401.7532	1313871.9940
Земельный участок №59		
1	392388.9822	1313887.5067
2	392422.8072	1313921.3125
3	392435.5702	1313905.7920
4	392401.7532	1313871.9940
Земельный участок №60		
1	392388.9822	1313887.5067
2	392355.2640	1313853.8075
3	392342.4910	1313869.3181
4	392376.2113	1313903.0193

Точка	Координата X	Координата Y
Земельный участок №61		
1	392388.9822	1313887.5067
2	392422.8072	1313921.3125
3	392410.0442	1313936.8331
4	392376.2113	1313903.0193
Земельный участок №62		
1	392363.4405	1313918.5319
2	392329.7181	1313884.8286
3	392342.4910	1313869.3181
4	392376.2113	1313903.0193
Земельный участок №63		
1	392363.4405	1313918.5319
2	392397.2813	1313952.3536
3	392410.0442	1313936.8331
4	392376.2113	1313903.0193
Земельный участок №64		
1	392363.4405	1313918.5319
2	392329.7181	1313884.8286
3	392316.9452	1313900.3392
4	392350.6695	1313934.0445
Земельный участок №65		
1	392414.8408	1314058.5595
2	392394.9692	1314082.7521
3	392413.8629	1314106.4334
4	392432.1697	1314081.6953
Земельный участок №66		
1	392337.8987	1313949.5571
2	392304.1722	1313915.8498
3	392316.9452	1313900.3392
4	392350.6695	1313934.0445
Земельный участок №67		
1	392337.8987	1313949.5571
2	392371.7554	1313983.3947
3	392384.5183	1313967.8742
4	392350.6695	1313934.0445
Земельный участок №68		
1	392337.8987	1313949.5571
2	392304.1722	1313915.8498
3	392291.3993	1313931.3604
4	392325.1278	1313965.0697
Земельный участок №69		
1	392337.8987	1313949.5571
2	392371.7554	1313983.3947
3	392358.9925	1313998.9152
4	392325.1278	1313965.0697
Земельный участок №70		
1	392312.3575	1313980.5830
2	392278.7817	1313946.6823
3	392291.3993	1313931.3604
4	392325.1278	1313965.0697
Земельный участок №71		
1	392312.3575	1313980.5830
2	392346.2295	1314014.4358
3	392358.9925	1313998.9152
4	392325.1278	1313965.0697

Точка	Координата X	Координата Y
Земельный участок №72		
1	392312.3575	1313980.5830
2	392278.7817	1313946.6823
3	392265.8534	1313962.3815
4	392299.5860	1313996.0949
Земельный участок №73		
1	392312.3575	1313980.5830
2	392346.2295	1314014.4358
3	392333.4666	1314029.9563
4	392299.5860	1313996.0949
Земельный участок №74		
1	392286.8151	1314011.6076
2	392253.1180	1313977.8466
3	392265.8534	1313962.3815
4	392299.5860	1313996.0949
Земельный участок №75		
1	392286.8151	1314011.6076
2	392320.7036	1314045.4768
3	392333.4666	1314029.9563
4	392299.5860	1313996.0949
Земельный участок №76		
1	392286.8151	1314011.6076
2	392253.1180	1313977.8466
3	392240.3075	1313993.4027
4	392274.0442	1314027.1202
Земельный участок №77		
1	392286.8151	1314011.6076
2	392320.7036	1314045.4768
3	392307.9406	1314060.9974
4	392274.0442	1314027.1202
Земельный участок №78		
1	392261.2733	1314042.6328
2	392227.5346	1314008.9133
3	392240.3075	1313993.4027
4	392274.0442	1314027.1202
Земельный участок №79		
1	392261.2733	1314042.6328
2	392295.1777	1314076.5179
3	392307.9406	1314060.9974
4	392274.0442	1314027.1202
Земельный участок №80		
1	392261.2733	1314042.6328
2	392227.5346	1314008.9133
3	392214.7617	1314024.4239
4	392248.5024	1314058.1454

						71.21 - ППТ.ОЧ		
						Ярославская область, р-н Тутаевский, с/о Константиновский, с северной и западной сторон прилегает к д. Павловское, к/н 76:15:021601:498		
Изм.	Копч	Лист	№ док	Подпись	Дата			
Директор	Морозова					Проект планировки территории.		
ГАП	Лапина					Основная часть		
ГИП	Грищенко					Ведомость координат поворотных точек земельных участков - 2		
Выполнил	Монахова							
						Стадия	Лист	Листов
						П	7	22
						ПРОЕКТНОЕ БЮРО		

Ведомость координат поворотных точек земельных участков - 3

Точка	Координата X	Координата Y
Земельный участок №81		
1	392261.2733	1314042.6328
2	392295.1777	1314076.5179
3	392282.4147	1314092.0385
4	392248.5024	1314058.1454
Земельный участок №82		
1	392235.7315	1314073.6580
2	392201.9887	1314039.9345
3	392214.7617	1314024.4239
4	392248.5024	1314058.1454
Земельный участок №83		
1	392235.7315	1314073.6580
2	392269.6518	1314107.5591
3	392282.4147	1314092.0385
4	392248.5024	1314058.1454
Земельный участок №84		
1	392235.7315	1314073.6580
2	392201.9887	1314039.9345
3	392189.2158	1314055.4450
4	392222.9606	1314089.1707
Земельный участок №85		
1	392235.7315	1314073.6580
2	392269.6518	1314107.5591
3	392256.8888	1314123.0796
4	392222.9606	1314089.1707
Земельный участок №86		
1	392210.1897	1314104.6833
2	392176.4429	1314070.9556
3	392189.2158	1314055.4450
4	392222.9606	1314089.1707
Земельный участок №87		
1	392210.1897	1314104.6833
2	392244.1259	1314138.6001
3	392256.8888	1314123.0796
4	392222.9606	1314089.1707
Земельный участок №88		
1	392210.1897	1314104.6833
2	392176.4429	1314070.9556
3	392163.6699	1314086.4662
4	392197.4188	1314120.1959
Земельный участок №89		
1	392210.1897	1314104.6833
2	392244.1259	1314138.6001
3	392231.3629	1314154.1207
4	392197.4188	1314120.1959
Земельный участок №90		
1	392180.1885	1314141.1253
2	392406.3557	1313791.7652
3	392163.6699	1314086.4662
4	392197.4188	1314120.1959
Земельный участок №91		
1	392180.1885	1314141.1253
2	392213.8380	1314175.4321
3	392231.3629	1314154.1207
4	392197.4188	1314120.1959

Точка	Координата X	Координата Y
Земельный участок №92		
1	392170.6007	1314152.7715
2	392137.1513	1314118.6686
3	392125.3512	1314132.9979
4	392159.1062	1314166.7337
Земельный участок №93		
1	392170.6007	1314152.7715
2	392204.2560	1314187.0844
3	392193.0741	1314200.6823
4	392159.1062	1314166.7337
Земельный участок №94		
1	392146.3257	1314182.2580
2	392112.5778	1314148.5090
3	392125.3512	1314132.9979
4	392159.1062	1314166.7337
Земельный участок №95		
1	392146.3257	1314182.2580
2	392180.3111	1314216.2029
3	392193.0741	1314200.6823
4	392159.1062	1314166.7337
Земельный участок №96		
1	392146.3257	1314182.2580
2	392112.5778	1314148.5090
3	392099.8053	1314164.0190
4	392133.5644	1314197.7589
Земельный участок №97		
1	392146.3257	1314182.2580
2	392180.3111	1314216.2029
3	392167.5482	1314231.7234
4	392133.5644	1314197.7589
Земельный участок №98		
1	392120.7935	1314213.2715
2	392087.0324	1314179.5296
3	392099.8053	1314164.0190
4	392133.5644	1314197.7589
Земельный участок №99		
1	392120.7935	1314213.2715
2	392154.7852	1314247.2439
3	392167.5482	1314231.7234
4	392133.5644	1314197.7589
Земельный участок №100		
1	392120.7935	1314213.2715
2	392087.0324	1314179.5296
3	392074.2595	1314195.0402
4	392108.0246	1314228.7862
Земельный участок №101		
1	392120.7935	1314213.2715
2	392154.7852	1314247.2439
3	392142.0223	1314262.7645
4	392108.0246	1314228.7862
Земельный участок №102		
1	392095.2517	1314244.2968
2	392061.4860	1314210.5514
3	392074.2595	1314195.0402
4	392108.0246	1314228.7862

Точка	Координата X	Координата Y
Земельный участок №103		
1	392095.2517	1314244.2968
2	392129.2593	1314278.2851
3	392142.0223	1314262.7645
4	392108.0246	1314228.7862
Земельный участок №104		
1	392052.3903	1314221.5965
2	392061.4860	1314210.5514
3	392095.2517	1314244.2968
4	392082.4808	1314259.8094
5	392053.0499	1314230.3952
6	392056.9872	1314225.6125
Земельный участок №105		
1	392095.2517	1314244.2968
2	392129.2593	1314278.2851
3	392116.4963	1314293.8056
4	392082.4808	1314259.8094
Земельный участок №106		
1	392046.7601	1314283.5101
2	392045.9143	1314285.3420
3	392054.6386	1314293.6290
4	392082.4808	1314259.8094
5	392053.0499	1314230.3952
6	392040.4184	1314246.4385
7	392043.9328	1314256.2300
8	392049.1700	1314272.9000
Земельный участок №107		
1	392069.7099	1314275.3220
2	392103.7334	1314309.3262
3	392116.4963	1314293.8056
4	392082.4808	1314259.8094
Земельный участок №108		
1	392069.7099	1314275.3220
2	392103.7334	1314309.3262
3	392088.6714	1314327.6425
4	392054.6386	1314293.6290
Земельный участок №109		
1	392040.9701	1314296.0501
2	392046.7601	1314283.5101
3	392088.6714	1314327.6425
4	392072.1898	1314347.6851
5	392062.1901	1314332.6901
6	392055.4401	1314324.0101
7	392043.8700	1314306.6500
Земельный участок №110		
1	392099.7261	1314080.5122
2	392086.8665	1314094.5350
3	392114.7025	1314122.3552
4	392126.5984	1314107.9096
Земельный участок №111		
1	392073.3334	1314109.2858
2	392086.8665	1314094.5350
3	392114.7025	1314122.3552
4	392101.9295	1314137.8656

Точка	Координата X	Координата Y
Земельный участок №112		
1	392073.3334	1314109.2858
2	392059.8062	1314124.0425
3	392089.1491	1314153.3853
4	392101.9295	1314137.8656
Земельный участок №113		
1	392045.3814	1314139.7718
2	392059.8062	1314124.0425
3	392089.1491	1314153.3853
4	392043.5316	1314208.7801
5	392043.8700	1314206.3600
6	392050.0953	1314188.8467
7	392051.8030	1314183.8382
8	392056.8800	1314164.9000
9	392050.6200	1314148.5000
Земельный участок №114		
1	392502.4389	1313576.0092
2	392468.7016	1313542.4007
3	392442.8683	1313573.7709
4	392476.5602	1313607.4437
Земельный участок №115		
1	392502.4389	1313576.0092
2	392536.6004	1313610.0309
3	392510.6537	1313641.5179
4	392476.5602	1313607.4437
Земельный участок №116		
1	392463.7893	1313622.9563
2	392430.0953	1313589.2815
3	392442.8683	1313573.7709
4	392476.5602	1313607.4437
Земельный участок №117		
1	392463.7893	1313622.9563
2	392497.8394	1313656.9871
3	392510.6537	1313641.5179
4	392476.5602	1313607.4437
Земельный участок №118		
1	392463.7893	1313622.9563
2	392430.0953	1313589.2815
3	392417.4808	1313604.5998
4	392451.0184	1313638.4689
Земельный участок №119		
1	392463.7893	1313622.9563
2	392497.8394	1313656.9871
3	392485.1173	1313672.5485
4	392451.0184	1313638.4689

						71.21 - ППТ.ОЧ		
						Ярославская область, р-н Тутаевский, с/о Константиновский, с северной и западной сторон прилегает к д. Павловское, к/н 76:15:021601:498		
Изм.	Копч	Лист	№ док	Подпись	Дата			
Директор	Морозова					Проект планировки территории.		
ГАП	Лалина					Основная часть		
ГИП	Грищенко					Стадия	Лист	Листов
Выполнил	Монахова					П	8	22
						Ведомость координат поворотных точек земельных участков - 3		
						ПРОЕКТНОЕ БЮРО		

Ведомость координат поворотных точек земельных участков - 4

Точка	Координата X	Координата Y
Земельный участок №120		
1	392438.2476	1313653.9815
2	392404.7077	1313620.1105
3	392417.4808	1313604.5998
4	392451.0184	1313638.4689
Земельный участок №121		
1	392438.2476	1313653.9815
2	392472.3444	1313688.0591
3	392485.1173	1313672.5485
4	392451.0184	1313638.4689
Земельный участок №122		
1	392438.2476	1313653.9815
2	392404.7077	1313620.1105
3	392391.7766	1313635.8132
4	392425.4766	1313669.4941
Земельный участок №123		
1	392438.2476	1313653.9815
2	392472.3444	1313688.0591
3	392459.5714	1313703.5697
4	392425.4766	1313669.4941
Земельный участок №124		
1	392412.7058	1313685.0067
2	392379.0036	1313651.3238
3	392391.7766	1313635.8132
4	392425.4766	1313669.4941
Земельный участок №125		
1	392412.7058	1313685.0067
2	392446.7985	1313719.0802
3	392459.5714	1313703.5697
4	392425.4766	1313669.4941
Земельный участок №126		
1	392412.7058	1313685.0067
2	392379.0036	1313651.3238
3	392366.2307	1313666.8343
4	392399.9349	1313700.5193
Земельный участок №127		
1	392412.7058	1313685.0067
2	392446.7985	1313719.0802
3	392434.0256	1313734.5908
4	392399.9349	1313700.5193
Земельный участок №128		
1	392387.1640	1313716.0319
2	392353.4578	1313682.3449
3	392366.2307	1313666.8343
4	392399.9349	1313700.5193
Земельный участок №129		
1	392387.1640	1313716.0319
2	392410.5937	1313739.4483
3	392423.3666	1313723.9378
4	392399.9349	1313700.5193
Земельный участок №130		
1	392387.1640	1313716.0319
2	392353.4578	1313682.3449
3	392340.6849	1313697.8555
4	392374.3931	1313731.5445

Точка	Координата X	Координата Y
Земельный участок №131		
1	392387.1640	1313716.0319
2	392406.3557	1313791.7652
3	392408.4798	1313765.6119
4	392374.3931	1313731.5445
Земельный участок №132		
1	392361.6223	1313747.0571
2	392327.9120	1313713.3660
3	392340.6849	1313697.8555
4	392374.3931	1313731.5445
Земельный участок №133		
1	392361.6223	1313747.0571
2	392395.7069	1313781.1225
3	392408.4798	1313765.6119
4	392374.3931	1313731.5445
Земельный участок №134		
1	392361.6223	1313747.0571
2	392395.7069	1313781.1225
3	392382.9339	1313796.6331
4	392348.8514	1313762.5697
Земельный участок №135		
1	392361.6223	1313747.0571
2	392327.9120	1313713.3660
3	392315.1391	1313728.8765
4	392348.8514	1313762.5697
Земельный участок №136		
1	392336.0805	1313778.0823
2	392370.1610	1313812.1436
3	392382.9339	1313796.6331
4	392348.8514	1313762.5697
Земельный участок №137		
1	392336.0805	1313778.0823
2	392302.5229	1313744.1968
3	392315.1391	1313728.8765
4	392348.8514	1313762.5697
Земельный участок №138		
1	392336.0805	1313778.0823
2	392370.1610	1313812.1436
3	392357.3881	1313827.6542
4	392323.3096	1313793.5949
Земельный участок №139		
1	392336.0805	1313778.0823
2	392302.5229	1313744.1968
3	392289.5991	1313759.8906
4	392323.3096	1313793.5949
Земельный участок №140		
1	392310.5387	1313809.1075
2	392344.6152	1313843.1648
3	392357.3881	1313827.6542
4	392323.3096	1313793.5949
Земельный участок №141		
1	392310.5387	1313809.1075
2	392276.8203	1313775.4083
3	392289.5991	1313759.8906
4	392323.3096	1313793.5949

Точка	Координата X	Координата Y
Земельный участок №142		
1	392310.5387	1313809.1075
2	392344.6152	1313843.1648
3	392331.8422	1313858.6754
4	392297.7677	1313824.6202
Земельный участок №143		
1	392310.5387	1313809.1075
2	392276.8203	1313775.4083
3	392264.0473	1313790.9189
4	392297.7677	1313824.6202
Земельный участок №144		
1	392284.9969	1313840.1328
2	392319.0693	1313874.1860
3	392331.8422	1313858.6754
4	392297.7677	1313824.6202
Земельный участок №145		
1	392284.9969	1313840.1328
2	392251.2744	1313806.4294
3	392264.0473	1313790.9189
4	392297.7677	1313824.6202
Земельный участок №146		
1	392284.9969	1313840.1328
2	392251.2744	1313806.4294
3	392238.5015	1313821.9400
4	392272.2260	1313855.6454
Земельный участок №147		
1	392259.4551	1313871.1580
2	392225.7285	1313837.4506
3	392238.5015	1313821.9400
4	392272.2260	1313855.6454
Земельный участок №148		
1	392259.4551	1313871.1580
2	392293.5235	1313905.2071
3	392306.2964	1313889.6966
4	392272.2260	1313855.6454
Земельный участок №149		
1	392259.4551	1313871.1580
2	392225.7285	1313837.4506
3	392212.9556	1313852.9612
4	392246.6842	1313886.6706
Земельный участок №150		
1	392259.4551	1313871.1580
2	392293.5235	1313905.2071
3	392280.7506	1313920.7177
4	392246.6842	1313886.6706
Земельный участок №151		
1	392233.9133	1313902.1832
2	392200.1827	1313868.4717
3	392212.9556	1313852.9612
4	392246.6842	1313886.6706
Земельный участок №152		
1	392233.9133	1313902.1832
2	392267.9776	1313936.2282
3	392280.7506	1313920.7177
4	392246.6842	1313886.6706

Точка	Координата X	Координата Y
Земельный участок №153		
1	392233.9133	1313902.1832
2	392200.1827	1313868.4717
3	392187.4097	1313883.9823
4	392221.1424	1313917.6959
Земельный участок №154		
1	392233.9133	1313902.1832
2	392267.9776	1313936.2282
3	392255.2047	1313951.7388
4	392221.1424	1313917.6959
Земельный участок №155		
1	392208.3715	1313933.2085
2	392267.9776	1313936.2282
3	392187.4097	1313883.9823
4	392221.1424	1313917.6959
Земельный участок №156		
1	392208.3715	1313933.2085
2	392242.4318	1313967.2494
3	392255.2047	1313951.7388
4	392221.1424	1313917.6959
Земельный участок №157		
1	392208.3715	1313933.2085
2	392267.9776	1313936.2282
3	392161.8638	1313915.0035
4	392195.6006	1313948.7211
Земельный участок №158		
1	392208.3715	1313933.2085
2	392242.4318	1313967.2494
3	392229.6588	1313982.7600
4	392195.6006	1313948.7211
Земельный участок №159		
1	392182.8384	1313964.2425
2	392149.0909	1313930.5141
3	392161.8638	1313915.0035
4	392195.6006	1313948.7211
Земельный участок №160		
1	392182.8384	1313964.2425
2	392206.0736	1313987.8040
3	392218.9999	1313972.1071
4	392195.6006	1313948.7211
Земельный участок №161		
1	392182.8384	1313964.2425
2	392149.0909	1313930.5141
3	392136.3180	1313946.0247
4	392170.0588	1313979.7464

						71.21 - ППТ.ОЧ		
						Ярославская область, р-н Тутаевский, с/о Константиновский, с северной и западной сторон прилегает к д. Павловское, к/н 76:15:021601:498		
Изм.	Копч	Лист	№ док	Подпись	Дата			
Директор	Морозова					Проект планировки территории.		
ГАП	Лалина					Основная часть		
ГИП	Грищенко					Ведомость координат поворотных точек земельных участков - 4		
Выполнил	Монахова							
						Стадия	Лист	Листов
						П	9	22
						ПРОЕКТНОЕ БЮРО		

Ведомость координат поворотных точек земельных участков - 5

Точка	Координата X	Координата Y
Земельный участок №162		
1	392182.8384	1313964.2425
2	392216.7325	1313998.4568
3	392204.1130	1314013.7812
4	392170.0588	1313979.7464
Земельный участок №163		
1	392157.2879	1313995.2590
2	392123.5450	1313961.5353
3	392136.3180	1313946.0247
4	392170.0588	1313979.7464
Земельный участок №164		
1	392157.2879	1313995.2590
2	392191.3400	1314029.2918
3	392204.1130	1314013.7812
4	392170.0588	1313979.7464
Земельный участок №165		
1	392157.2879	1313995.2590
2	392123.5450	1313961.5353
3	392110.7721	1313977.0458
4	392144.5169	1314010.7718
Земельный участок №166		
1	392157.2879	1313995.2590
2	392191.3400	1314029.2918
3	392178.5670	1314044.8023
4	392144.5169	1314010.7718
Земельный участок №167		
1	392131.7461	1314026.2842
2	392097.9992	1313992.5564
3	392110.7721	1313977.0458
4	392144.5169	1314010.7718
Земельный участок №168		
1	392131.7461	1314026.2842
2	392165.7942	1314060.3129
3	392178.5670	1314044.8023
4	392144.5169	1314010.7718
Земельный участок №169		
1	392131.7461	1314026.2842
2	392097.9992	1313992.5564
3	392085.2262	1314008.0670
4	392118.9752	1314041.7968
Земельный участок №170		
1	392131.7461	1314026.2842
2	392165.7942	1314060.3129
3	392153.0212	1314075.8235
4	392118.9752	1314041.7968
Земельный участок №171		
1	392102.4508	1314061.8688
2	392069.0030	1314027.7674
3	392085.2262	1314008.0670
4	392118.9752	1314041.7968
Земельный участок №172		
1	392102.4508	1314061.8688
2	392136.1878	1314096.2649
3	392153.0212	1314075.8235
4	392118.9752	1314041.7968

Точка	Координата X	Координата Y
Земельный участок №173		
1	392423.8772	1313497.7536
2	392390.1377	1313464.1475
3	392364.4246	1313495.3717
4	392398.1166	1313529.0446
Земельный участок №174		
1	392423.8772	1313497.7536
2	392458.0365	1313531.7777
3	392432.2195	1313563.1281
4	392398.1166	1313529.0446
Земельный участок №175		
1	392385.3457	1313544.5572
2	392351.6517	1313510.8823
3	392364.4246	1313495.3717
4	392398.1166	1313529.0446
Земельный участок №176		
1	392385.3457	1313544.5572
2	392419.4466	1313578.6387
3	392432.2195	1313563.1281
4	392398.1166	1313529.0446
Земельный участок №177		
1	392385.3457	1313544.5572
2	392351.6517	1313510.8823
3	392338.8787	1313526.3929
4	392372.5749	1313560.0698
Земельный участок №178		
1	392385.3457	1313544.5572
2	392419.4466	1313578.6387
3	392406.6736	1313594.1493
4	392372.5749	1313560.0698
Земельный участок №179		
1	392359.8039	1313575.5825
2	392326.1058	1313541.9034
3	392338.8787	1313526.3929
4	392372.5749	1313560.0698
Земельный участок №180		
1	392359.8039	1313575.5825
2	392393.9007	1313609.6599
3	392406.6736	1313594.1493
4	392372.5749	1313560.0698
Земельный участок №181		
1	392359.8039	1313575.5825
2	392326.1058	1313541.9034
3	392313.3329	1313557.4140
4	392347.0330	1313591.0951
Земельный участок №182		
1	392359.8039	1313575.5825
2	392393.9007	1313609.6599
3	392381.1278	1313625.1704
4	392347.0330	1313591.0951
Земельный участок №183		
1	392334.2622	1313606.6076
2	392300.5600	1313572.9245
3	392313.3329	1313557.4140
4	392347.0330	1313591.0951

Точка	Координата X	Координата Y
Земельный участок №184		
1	392334.2622	1313606.6076
2	392368.3548	1313640.6810
3	392381.1278	1313625.1704
4	392347.0330	1313591.0951
Земельный участок №185		
1	392334.2622	1313606.6076
2	392300.5600	1313572.9245
3	392287.7870	1313588.4351
4	392321.4913	1313622.1202
Земельный участок №186		
1	392334.2622	1313606.6076
2	392368.3548	1313640.6810
3	392355.5819	1313656.1916
4	392321.4913	1313622.1202
Земельный участок №187		
1	392308.7204	1313637.6329
2	392275.0141	1313603.9457
3	392287.7870	1313588.4351
4	392321.4913	1313622.1202
Земельный участок №188		
1	392308.7204	1313637.6329
2	392332.1501	1313661.0493
3	392344.9230	1313645.5387
4	392321.4913	1313622.1202
Земельный участок №189		
1	392308.7204	1313637.6329
2	392275.0141	1313603.9457
3	392262.2412	1313619.4563
4	392295.9495	1313653.1455
Земельный участок №190		
1	392308.7204	1313637.6329
2	392342.8090	1313671.7021
3	392330.0361	1313687.2127
4	392295.9495	1313653.1455
Земельный участок №191		
1	392283.1787	1313668.6580
2	392317.2632	1313702.7233
3	392330.0361	1313687.2127
4	392295.9495	1313653.1455
Земельный участок №192		
1	392283.1787	1313668.6580
2	392249.4683	1313634.9667
3	392236.6954	1313650.4773
4	392270.4078	1313684.1706
Земельный участок №193		
1	392283.1787	1313668.6580
2	392317.2632	1313702.7233
3	392304.4903	1313718.2338
4	392270.4078	1313684.1706
Земельный участок №194		
1	392257.6369	1313699.6832
2	392223.9225	1313665.9879
3	392236.6954	1313650.4773
4	392270.4078	1313684.1706

Точка	Координата X	Координата Y
Земельный участок №195		
1	392257.6369	1313699.6832
2	392291.5639	1313733.9307
3	392304.4903	1313718.2338
4	392270.4078	1313684.1706
Земельный участок №196		
1	392257.6369	1313699.6832
2	392223.9225	1313665.9879
3	392211.1495	1313681.4985
4	392244.8660	1313715.1958
Земельный участок №197		
1	392257.6369	1313699.6832
2	392291.5639	1313733.9307
3	392278.9444	1313749.2550
4	392244.8660	1313715.1958
Земельный участок №198		
1	392232.0951	1313730.7085
2	392198.3766	1313697.0091
3	392211.1495	1313681.4985
4	392244.8660	1313715.1958
Земельный участок №199		
1	392232.0951	1313730.7085
2	392266.1715	1313764.7656
3	392278.9444	1313749.2550
4	392244.8660	1313715.1958
Земельный участок №200		
1	392232.0951	1313730.7085
2	392198.3766	1313697.0091
3	392185.6037	1313712.5196
4	392219.3242	1313746.2211
Земельный участок №201		
1	392232.0951	1313730.7085
2	392266.1715	1313764.7656
3	392253.3985	1313780.2762
4	392219.3242	1313746.2211
Земельный участок №202		
1	392206.5533	1313761.7337
2	392172.8307	1313728.0302
3	392185.6037	1313712.5196
4	392219.3242	1313746.2211
Земельный участок №203		
1	392206.5533	1313761.7337
2	392229.9666	1313785.1338
3	392242.7395	1313769.6232
4	392219.3242	1313746.2211

						71.21 - ППТ.ОЧ		
						Ярославская область, р-н Тутаевский, с/о Константиновский, с северной и западной сторон прилегает к д. Павловское, к/н 76:15:021601:498		
Изм.	Копч	Лист	№ док	Подпись	Дата			
Директор	Морозова					Проект планировки территории.		
ГАП	Лапина					Основная часть		
ГИП	Грищенко					Ведомость координат поворотных точек земельных участков - 5		
Выполнил	Монахова							
						Стадия	Лист	Листов
						П	10	22
						ПРОЕКТНОЕ БЮРО		

Ведомость координат поворотных точек земельных участков - 6

Точка	Координата X	Координата Y
Земельный участок №204		
1	392206.5533	1313761.7337
2	392172.8307	1313728.0302
3	392160.0578	1313743.5408
4	392193.7824	1313777.2464
Земельный участок №205		
1	392206.5533	1313761.7337
2	392240.6256	1313795.7868
3	392227.8527	1313811.2974
4	392193.7824	1313777.2464
Земельный участок №206		
1	392181.0115	1313792.7589
2	392147.4406	1313758.8623
3	392160.0578	1313743.5408
4	392193.7824	1313777.2464
Земельный участок №207		
1	392181.0115	1313792.7589
2	392215.0797	1313826.8079
3	392227.8527	1313811.2974
4	392193.7824	1313777.2464
Земельный участок №208		
1	392181.0115	1313792.7589
2	392147.4406	1313758.8623
3	392134.5119	1313774.5620
4	392168.2406	1313808.2715
Земельный участок №209		
1	392181.0115	1313792.7589
2	392215.0797	1313826.8079
3	392202.3069	1313842.3185
4	392168.2406	1313808.2715
Земельный участок №210		
1	392155.4698	1313823.7842
2	392121.7390	1313790.0725
3	392134.5119	1313774.5620
4	392168.2406	1313808.2715
Земельный участок №211		
1	392155.4698	1313823.7842
2	392189.5339	1313857.8290
3	392202.3069	1313842.3185
4	392168.2406	1313808.2715
Земельный участок №212		
1	392155.4698	1313823.7842
2	392121.7390	1313790.0725
3	392108.9661	1313805.5831
4	392142.6988	1313839.2968
Земельный участок №213		
1	392155.4698	1313823.7842
2	392189.5339	1313857.8290
3	392176.7610	1313873.3396
4	392142.6988	1313839.2968
Земельный участок №214		
1	392129.9280	1313854.8094
2	392096.1931	1313821.0937
3	392108.9661	1313805.5831
4	392142.6988	1313839.2968

Точка	Координата X	Координата Y
Земельный участок №215		
1	392129.9280	1313854.8094
2	392163.9881	1313888.8502
3	392176.7610	1313873.3396
4	392142.6988	1313839.2968
Земельный участок №216		
1	392129.9280	1313854.8094
2	392096.1931	1313821.0937
3	392083.4202	1313836.6043
4	392117.1571	1313870.3220
Земельный участок №217		
1	392129.9280	1313854.8094
2	392163.9881	1313888.8502
3	392151.2151	1313904.3608
4	392117.1571	1313870.3220
Земельный участок №218		
1	392104.3861	1313885.8347
2	392070.6472	1313852.1149
3	392083.4202	1313836.6043
4	392117.1571	1313870.3220
Земельный участок №219		
1	392104.3861	1313885.8347
2	392127.7859	1313909.2151
3	392140.5589	1313893.7045
4	392117.1571	1313870.3220
Земельный участок №220		
1	392104.3861	1313885.8347
2	392070.6472	1313852.1149
3	392057.8743	1313867.6255
4	392091.6152	1313901.3473
Земельный участок №221		
1	392104.3861	1313885.8347
2	392138.4422	1313919.8714
3	392125.6693	1313935.3820
4	392091.6152	1313901.3473
Земельный участок №222		
1	392078.8444	1313916.8599
2	392045.1014	1313883.1360
3	392057.8743	1313867.6255
4	392091.6152	1313901.3473
Земельный участок №223		
1	392078.8444	1313916.8599
2	392112.8963	1313950.8926
3	392125.6693	1313935.3820
4	392091.6152	1313901.3473
Земельный участок №224		
1	392078.8444	1313916.8599
2	392045.1014	1313883.1360
3	392032.4825	1313898.4595
4	392066.0735	1313932.3725
Земельный участок №225		
1	392078.8444	1313916.8599
2	392112.8963	1313950.8926
3	392100.1234	1313966.4032
4	392066.0735	1313932.3725

Точка	Координата X	Координата Y
Земельный участок №226		
1	392053.3026	1313947.8851
2	392019.5555	1313914.1572
3	392032.4825	1313898.4595
4	392066.0735	1313932.3725
Земельный участок №227		
1	392053.3026	1313947.8851
2	392087.3505	1313981.9138
3	392100.1234	1313966.4032
4	392066.0735	1313932.3725
Земельный участок №228		
1	392053.3026	1313947.8851
2	392019.5555	1313914.1572
3	392006.7826	1313929.6678
4	392040.5317	1313963.3977
Земельный участок №229		
1	392053.3026	1313947.8851
2	392087.3505	1313981.9138
3	392074.5775	1313997.4243
4	392040.5317	1313963.3977
Земельный участок №230		
1	392344.8390	1313419.0280
2	392311.0994	1313385.4218
3	392285.5078	1313416.4984
4	392319.1993	1313450.1721
Земельный участок №231		
1	392344.8390	1313419.0280
2	392379.4725	1313453.5245
3	392353.7758	1313484.7289
4	392319.1993	1313450.1721
Земельный участок №232		
1	392306.4285	1313465.6847
2	392272.8928	1313431.8172
3	392285.5078	1313416.4984
4	392319.1993	1313450.1721
Земельный участок №233		
1	392306.4285	1313465.6847
2	392341.0028	1313500.2395
3	392285.5078	1313416.4984
4	392319.1993	1313450.1721
Земельный участок №234		
1	392306.4285	1313465.6847
2	392272.8928	1313431.8172
3	392259.9614	1313447.5203
4	392293.6576	1313481.1973
Земельный участок №235		
1	392306.4285	1313465.6847
2	392341.0028	1313500.2395
3	392328.2299	1313515.7501
4	392293.6576	1313481.1973
Земельный участок №236		
1	392280.8867	1313496.7099
2	392247.1885	1313463.0308
3	392259.9614	1313447.5203
4	392293.6576	1313481.1973

Точка	Координата X	Координата Y
Земельный участок №237		
1	392280.8867	1313496.7099
2	392315.4570	1313531.2607
3	392328.2299	1313515.7501
4	392293.6576	1313481.1973
Земельный участок №238		
1	392280.8867	1313496.7099
2	392247.1885	1313463.0308
3	392234.4155	1313478.5414
4	392268.1158	1313512.2225
Земельный участок №239		
1	392280.8867	1313496.7099
2	392315.4570	1313531.2607
3	392302.6840	1313546.7713
4	392268.1158	1313512.2225
Земельный участок №240		
1	392255.3449	1313527.7352
2	392221.6426	1313494.0520
3	392234.4155	1313478.5414
4	392268.1158	1313512.2225
Земельный участок №241		
1	392255.3449	1313527.7352
2	392289.9111	1313562.2818
3	392302.6840	1313546.7713
4	392268.1158	1313512.2225
Земельный участок №242		
1	392255.3449	1313527.7352
2	392221.6426	1313494.0520
3	392208.8697	1313509.5626
4	392242.5740	1313543.2478
Земельный участок №243		
1	392255.3449	1313527.7352
2	392289.9111	1313562.2818
3	392277.1382	1313577.7924
4	392242.5740	1313543.2478
Земельный участок №244		
1	392229.8031	1313558.7604
2	392196.0967	1313525.0731
3	392208.8697	1313509.5626
4	392242.5740	1313543.2478
Земельный участок №245		
1	392229.8031	1313558.7604
2	392253.6691	1313582.6067
3	392266.4420	1313567.0961
4	392242.5740	1313543.2478

71.21 - ППТ.ОЧ					
Ярославская область, р-н Тутаевский, с/о Константиновский, с северной и западной сторон прилегает к д. Павловское, к/н 76:15:021601:498					
Изм.	Копч	Лист	№ док	Подпись	Дата
Директор	Морозова				
ГАП	Лалина				
ГИП	Грищенко				
Выполнил	Монахова				
Проект планировки территории. Основная часть				Стадия	Лист
				П	11
Ведомость координат поворотных точек земельных участков - 6				Листов	22
					ПРОЕКТНОЕ БЮРО

Ведомость координат поворотных точек земельных участков - 7

Точка	Координата X	Координата Y
Земельный участок №246		
1	392229.8031	1313558.7604
2	392196.0967	1313525.0731
3	392183.3239	1313540.5836
4	392217.0323	1313574.2729
Земельный участок №247		
1	392229.8031	1313558.7604
2	392264.3653	1313593.3030
3	392251.5924	1313608.8135
4	392217.0323	1313574.2729
Земельный участок №248		
1	392204.2613	1313589.7855
2	392170.5510	1313556.0942
3	392183.3239	1313540.5836
4	392217.0323	1313574.2729
Земельный участок №249		
1	392204.2613	1313589.7855
2	392238.8195	1313624.3241
3	392251.5924	1313608.8135
4	392217.0323	1313574.2729
Земельный участок №250		
1	392204.2613	1313589.7855
2	392170.5510	1313556.0942
3	392157.7780	1313571.6048
4	392191.4905	1313605.2981
Земельный участок №251		
1	392204.2613	1313589.7855
2	392238.8195	1313624.3241
3	392226.0465	1313639.8347
4	392191.4905	1313605.2981
Земельный участок №252		
1	392178.7196	1313620.8107
2	392145.0051	1313587.1154
3	392157.7780	1313571.6048
4	392191.4905	1313605.2981
Земельный участок №253		
1	392178.7196	1313620.8107
2	392213.2736	1313655.3453
3	392226.0465	1313639.8347
4	392191.4905	1313605.2981
Земельный участок №254		
1	392178.7196	1313620.8107
2	392145.0051	1313587.1154
3	392132.2322	1313602.6259
4	392165.9487	1313636.3233
Земельный участок №255		
1	392178.7196	1313620.8107
2	392213.2736	1313655.3453
3	392200.5007	1313670.8559
4	392165.9487	1313636.3233
Земельный участок №256		
1	392153.1778	1313651.8360
2	392119.4592	1313618.1365
3	392132.2322	1313602.6259
4	392165.9487	1313636.3233

Точка	Координата X	Координата Y
Земельный участок №257		
1	392153.1778	1313651.8360
2	392187.7277	1313686.3664
3	392200.5007	1313670.8559
4	392165.9487	1313636.3233
Земельный участок №258		
1	392153.1778	1313651.8360
2	392119.4592	1313618.1365
3	392106.6863	1313633.6471
4	392140.4069	1313667.3486
Земельный участок №259		
1	392153.1778	1313651.8360
2	392187.7277	1313686.3664
3	392174.9548	1313701.8770
4	392140.4069	1313667.3486
Земельный участок №260		
1	392127.6360	1313682.8612
2	392094.0694	1313648.9682
3	392106.6863	1313633.6471
4	392140.4069	1313667.3486
Земельный участок №261		
1	392127.6360	1313682.8612
2	392151.5230	1313706.7347
3	392164.2959	1313691.2242
4	392140.4069	1313667.3486
Земельный участок №262		
1	392127.6360	1313682.8612
2	392094.0694	1313648.9682
3	392081.2963	1313664.4790
4	392114.8773	1313698.3861
Земельный участок №263		
1	392127.6360	1313682.8612
2	392162.1819	1313717.3876
3	392149.4090	1313732.8982
4	392114.8773	1313698.3861
Земельный участок №264		
1	392102.0942	1313713.8864
2	392068.3675	1313680.1788
3	392081.2963	1313664.4790
4	392114.8773	1313698.3861
Земельный участок №265		
1	392102.0942	1313713.8864
2	392136.6361	1313748.4087
3	392149.4090	1313732.8982
4	392114.8773	1313698.3861
Земельный участок №266		
1	392102.0942	1313713.8864
2	392068.3675	1313680.1788
3	392055.5946	1313695.6894
4	392089.3233	1313729.3990
Земельный участок №267		
1	392102.0942	1313713.8864
2	392136.6361	1313748.4087
3	392123.8631	1313763.9193
4	392089.3233	1313729.3990

Точка	Координата X	Координата Y
Земельный участок №268		
1	392076.5524	1313744.9117
2	392042.8216	1313711.2000
3	392055.5946	1313695.6894
4	392089.3233	1313729.3990
Земельный участок №269		
1	392076.5524	1313744.9117
2	392110.9368	1313779.6161
3	392123.8631	1313763.9193
4	392089.3233	1313729.3990
Земельный участок №270		
1	392076.5524	1313744.9117
2	392042.8216	1313711.2000
3	392030.0487	1313726.7106
4	392063.7766	1313760.4193
Земельный участок №271		
1	392076.5524	1313744.9117
2	392110.9368	1313779.6161
3	392098.1639	1313795.1267
4	392063.7766	1313760.4193
Земельный участок №272		
1	392051.0107	1313775.9369
2	392017.2758	1313742.2211
3	392030.0487	1313726.7106
4	392063.7766	1313760.4193
Земельный участок №273		
1	392051.0107	1313775.9369
2	392085.5131	1313810.4622
3	392098.1639	1313795.1267
4	392063.7766	1313760.4193
Земельный участок №274		
1	392051.0107	1313775.9369
2	392017.2758	1313742.2211
3	392004.5028	1313757.7318
4	392038.2397	1313791.4496
Земельный участок №275		
1	392051.0107	1313775.9369
2	392085.5131	1313810.4622
3	392072.7714	1313825.9616
4	392038.2397	1313791.4496
Земельный участок №276		
1	392025.4688	1313806.9622
2	391991.7299	1313773.2423
3	392004.5028	1313757.7318
4	392038.2397	1313791.4496
Земельный участок №277		
1	392025.4688	1313806.9622
2	392049.3423	1313830.8160
3	392062.1153	1313815.3054
4	392038.2397	1313791.4496
Земельный участок №278		
1	392025.4688	1313806.9622
2	391991.7299	1313773.2423
3	391978.9569	1313788.7529
4	392012.6979	1313822.4748

Точка	Координата X	Координата Y
Земельный участок №279		
1	392025.4688	1313806.9622
2	392059.9985	1313841.4722
3	392047.2255	1313856.9828
4	392012.6979	1313822.4748
Земельный участок №280		
1	391999.9270	1313837.9874
2	391966.1840	1313804.2635
3	391978.9569	1313788.7529
4	392012.6979	1313822.4748
Земельный участок №281		
1	391999.9270	1313837.9874
2	392034.4526	1313872.4934
3	392047.2255	1313856.9828
4	392012.6979	1313822.4748
Земельный участок №282		
1	391999.9270	1313837.9874
2	391966.1840	1313804.2635
3	391953.4111	1313819.7741
4	391987.1561	1313853.5000
Земельный участок №283		
1	391999.9270	1313837.9874
2	392034.4526	1313872.4934
3	392021.6797	1313888.0040
4	391987.1561	1313853.5000
Земельный участок №284		
1	392245.6815	1313376.6959
2	392274.8583	1313405.8562
3	392300.4341	1313374.7987
4	392273.7800	1313348.2500
Земельный участок №285		
1	392245.6815	1313376.6959
2	392274.8583	1313405.8562
3	392262.0854	1313421.3668
4	392232.6859	1313391.9840
5	392238.1900	1313384.2800
Земельный участок №286		
1	392220.8998	1313408.4809
2	392249.3125	1313436.8774
3	392262.0854	1313421.3668
4	392232.6859	1313391.9840

71.21 - ППТ.ОЧ					
Ярославская область, р-н Тутаевский, с/о Константиновский, с северной и западной сторон прилегает к д. Павловское, к/н 76:15:021601:498					
Изм.	Копуч	Лист	№ док	Подпись	Дата
Директор	Морозова			<i>[Подпись]</i>	
ГАП	Лалина			<i>[Подпись]</i>	
ГИП	Грищенко			<i>[Подпись]</i>	
Выполнил	Монахова			<i>[Подпись]</i>	
Проект планировки территории. Основная часть				Стадия	Лист
				П	12
Ведомость координат поворотных точек земельных участков - 7				Листов	22
				ПРОЕКТНОЕ БЮРО	

Ведомость координат поворотных точек земельных участков - 8

Точка	Координата X	Координата Y
Земельный участок №287		
1	392220.8998	1313408.4809
2	392249.3125	1313436.8774
3	392236.5396	1313452.3880
4	392207.9250	1313423.7896
5	392218.9000	1313411.2800
Земельный участок №288		
1	392194.7072	1313438.8557
2	392223.7666	1313467.8986
3	392236.5396	1313452.3880
4	392207.9250	1313423.7896
Земельный участок №289		
1	392194.7072	1313438.8557
2	392223.7666	1313467.8986
3	392210.9937	1313483.4091
4	392181.4895	1313453.9216
Земельный участок №290		
1	392168.2189	1313468.9348
2	392198.2208	1313498.9197
3	392210.9937	1313483.4091
4	392181.4895	1313453.9216
Земельный участок №291		
1	392168.2189	1313468.9348
2	392187.5619	1313488.2668
3	392174.7890	1313503.7774
4	392154.8801	1313483.8808
Земельный участок №292		
1	392142.1559	1313499.4391
2	392172.6750	1313529.9408
3	392185.4479	1313514.4302
4	392154.8801	1313483.8808
5	392146.0900	1313493.7300
Земельный участок №293		
1	392142.1559	1313499.4391
2	392172.6750	1313529.9408
3	392159.9021	1313545.4514
4	392130.6176	1313516.1835
Земельный участок №294		
1	392119.0792	1313532.9279
2	392147.1291	1313560.9620
3	392159.9021	1313545.4514
4	392130.6176	1313516.1835
Земельный участок №295		
1	392119.0792	1313532.9279
2	392147.1291	1313560.9620
3	392134.3562	1313576.4726
4	392104.3845	1313546.5179
5	392109.2100	1313547.2500
Земельный участок №296		
1	392071.0289	1313541.4575
2	392121.5833	1313591.9831
3	392134.3562	1313576.4726
4	392104.3845	1313546.5179

Точка	Координата X	Координата Y
Земельный участок №297		
1	392099.6705	1313570.0828
2	392121.5833	1313591.9831
3	392105.5810	1313611.4153
4	392094.9533	1313600.7487
5	392085.3812	1313612.3482
6	392073.1030	1313600.0829
Земельный участок №298		
1	392083.2644	1313638.5149
2	392059.8192	1313615.0830
3	392073.1030	1313600.0829
4	392096.0374	1313623.0043
Земельный участок №299		
1	392041.1841	1313596.4584
2	392059.8192	1313615.0830
3	392046.5355	1313630.0830
4	392070.4916	1313654.0254
5	392035.3928	1313596.3500
6	392038.5289	1313599.2859
Земельный участок №300		
1	392057.7186	1313669.5360
2	392033.2518	1313645.0830
3	392046.5355	1313630.0830
4	392070.4916	1313654.0254
Земельный участок №301		
1	392057.7186	1313669.5360
2	392033.2518	1313645.0830
3	392019.9740	1313660.0892
4	392044.9457	1313685.0467
Земельный участок №302		
1	392032.1727	1313700.5573
2	392006.6842	1313675.0832
3	392019.9740	1313660.0892
4	392044.9457	1313685.0467
Земельный участок №303		
1	392032.1727	1313700.5573
2	392006.6842	1313675.0832
3	391993.4006	1313690.0831
4	392019.3997	1313716.0678
Земельный участок №304		
1	392006.6270	1313731.5783
2	391980.1168	1313705.0832
3	391993.4006	1313690.0831
4	392019.3997	1313716.0678
Земельный участок №305		
1	392006.6270	1313731.5783
2	391980.1168	1313705.0832
3	391966.8330	1313720.0833
4	391993.8540	1313747.0889
Земельный участок №306		
1	391970.4221	1313751.9466
2	391953.5493	1313735.0833
3	391966.8330	1313720.0833
4	391983.1951	1313736.4360

Точка	Координата X	Координата Y
Земельный участок №307		
1	391981.0810	1313762.5995
2	391953.5493	1313735.0833
3	391940.2655	1313750.0834
4	391968.3081	1313778.1101
Земельный участок №308		
1	391955.5352	1313793.6207
2	391926.9818	1313765.0834
3	391940.2655	1313750.0834
4	391968.3081	1313778.1101
Земельный участок №309		
1	391955.5352	1313793.6207
2	391926.9818	1313765.0834
3	391913.6980	1313780.0835
4	391942.7622	1313809.1314
Земельный участок №310		
1	392071.0289	1313541.4575
2	392047.2500	1313537.8500
3	392025.8756	1313521.8816
4	392010.0508	1313538.4710
5	392054.2452	1313582.6497
6	392082.4298	1313552.8519
Земельный участок №311		
1	392099.6705	1313570.0828
2	392059.8192	1313615.0830
3	392041.1841	1313596.4584
4	392082.4298	1313552.8519
Земельный участок №312		
1	392023.8845	1313579.1686
2	391996.9283	1313552.2277
3	392010.0508	1313538.4710
4	392036.8730	1313565.2873
Земельный участок №313		
1	392023.8845	1313579.1686
2	391996.9283	1313552.2277
3	391983.1197	1313566.7034
4	392013.8163	1313597.3826
5	392024.8507	1313585.8098
6	392021.1771	1313582.0622
Земельный участок №314		
1	392010.5991	1313622.3580
2	392033.2518	1313645.0830
3	392046.5355	1313630.0830
4	392024.3976	1313607.8724
Земельный участок №315		
1	392000.0111	1313611.8615
2	391969.3113	1313581.1791
3	391983.1197	1313566.7034
4	392013.8163	1313597.3826
Земельный участок №316		
1	392010.5991	1313622.3580
2	392033.2518	1313645.0830
3	392019.9740	1313660.0892
4	391996.8005	1313636.8437

Точка	Координата X	Координата Y
Земельный участок №317		
1	392000.0111	1313611.8615
2	391969.3113	1313581.1791
3	391955.5029	1313595.6547
4	391986.2059	1313626.3403
Земельный участок №318		
1	391982.9604	1313651.3728
2	392006.6842	1313675.0832
3	392019.9740	1313660.0892
4	391996.8005	1313636.8437
Земельный участок №319		
1	391972.3595	1313640.8625
2	391941.6617	1313610.1647
3	391955.5029	1313595.6547
4	391986.2059	1313626.3403
Земельный участок №320		
1	391982.9604	1313651.3728
2	392006.6842	1313675.0832
3	391993.4006	1313690.0831
4	391969.1281	1313665.8938
Земельный участок №321		
1	391972.3595	1313640.8625
2	391941.6617	1313610.1647
3	391927.8861	1313624.6059
4	391958.5957	1313655.2980
Земельный участок №322		
1	391955.3635	1313680.3439
2	391980.1168	1313705.0832
3	391993.4006	1313690.0831
4	391969.1281	1313665.8938
Земельный участок №323		
1	391944.7904	1313669.7769
2	391914.0776	1313639.0816
3	391927.8861	1313624.6059
4	391958.5957	1313655.2980
Земельный участок №324		
1	391955.3635	1313680.3439
2	391980.1168	1313705.0832
3	391966.8330	1313720.0833
4	391941.5649	1313694.8295
Земельный участок №325		
1	391944.7904	1313669.7769
2	391914.0776	1313639.0816
3	391900.2692	1313653.5572
4	391930.9852	1313684.2558

						71.21 - ППТ.ОЧ		
						Ярославская область, р-н Тутаевский, с/о Константиновский, с северной и западной сторон прилегает к д. Павловское, к/н 76:15:021601:498		
Изм.	Копч	Лист	№ док	Подпись	Дата			
Директор	Морозова			<i>Морозова</i>		Проект планировки территории.		
ГАП	Лалина			<i>Лалина</i>		Основная часть		
ГИП	Грищенко			<i>Грищенко</i>		Стадия	Лист	Листов
Выполнил	Монахова			<i>Монахова</i>		П	13	22
						Ведомость координат поворотных точек земельных участков - 8		
								

Ведомость координат поворотных точек земельных участков - 9

Точка	Координата X	Координата Y
Земельный участок №326		
1	391927.7672	1313709.3142
2	391953.5493	1313735.0833
3	391966.8330	1313720.0833
4	391941.5649	1313694.8295
Земельный участок №327		
1	391906.5385	1313688.1585
2	391886.4608	1313668.0328
3	391900.2692	1313653.5572
4	391920.3846	1313673.6367
Земельный участок №328		
1	391927.7672	1313709.3142
2	391953.5493	1313735.0833
3	391940.2655	1313750.0834
4	391913.9678	1313723.8006
Земельный участок №329		
1	391917.1391	1313698.7776
2	391886.4608	1313668.0328
3	391872.6523	1313682.5085
4	391903.3748	1313713.2136
Земельный участок №330		
1	391900.1693	1313738.2862
2	391926.9818	1313765.0834
3	391940.2655	1313750.0834
4	391913.9678	1313723.8006
Земельный участок №331		
1	391889.5288	1313727.7353
2	391858.8439	1313696.9841
3	391872.6523	1313682.5085
4	391903.3748	1313713.2136
Земельный участок №332		
1	391900.1693	1313738.2862
2	391926.9818	1313765.0834
3	391913.6980	1313780.0835
4	391886.3708	1313752.7718
Земельный участок №333		
1	391889.5288	1313727.7353
2	391858.8439	1313696.9841
3	391845.0354	1313711.4598
4	391875.7644	1313742.1714
Земельный участок №334		
1	391872.5723	1313767.2573
2	391900.4142	1313795.0836
3	391913.6980	1313780.0835
4	391886.3708	1313752.7718
Земельный участок №335		
1	391861.9185	1313756.6929
2	391831.2270	1313725.9355
3	391845.0354	1313711.4598
4	391875.7644	1313742.1714
Земельный участок №336		
1	391872.5723	1313767.2573
2	391900.4142	1313795.0836
3	391887.1305	1313810.0836
4	391858.7738	1313781.7429

Точка	Координата X	Координата Y
Земельный участок №337		
1	391861.9185	1313756.6929
2	391831.2270	1313725.9355
3	391817.4185	1313740.4112
4	391848.1540	1313771.1291
Земельный участок №338		
1	391843.4607	1313797.8184
2	391872.1181	1313827.0357
3	391887.1305	1313810.0836
4	391858.7738	1313781.7429
Земельный участок №339		
1	391832.9368	1313787.0889
2	391802.5549	1313756.1134
3	391817.4185	1313740.4112
4	391848.1540	1313771.1291
Земельный участок №340		
1	391897.1534	1313509.1117
2	391927.8819	1313539.8227
3	391968.5906	1313497.2767
4	391956.5857	1313494.7255
5	391922.1057	1313496.1655
6	391912.5957	1313492.8855
Земельный участок №341		
1	391955.5375	1313510.8176
2	391996.9283	1313552.2277
3	392025.8756	1313521.8816
4	392005.2999	1313506.5101
5	391988.4299	1313499.5201
6	391972.3820	1313498.0793
7	391968.5906	1313497.2767
Земельный участок №342		
1	391968.9517	1313524.2672
2	391996.9283	1313552.2277
3	391983.1197	1313566.7034
4	391955.2134	1313538.7357
Земельный участок №343		
1	391938.4943	1313550.2944
2	391969.3113	1313581.1791
3	391983.1197	1313566.7034
4	391952.2928	1313535.8088
Земельный участок №344		
1	391938.4943	1313550.2944
2	391969.3113	1313581.1791
3	391955.5029	1313595.6547
4	391924.6716	1313564.8053
Земельный участок №345		
1	391897.1534	1313509.1117
2	391927.8819	1313539.8227
3	391914.0767	1313554.3016
4	391883.3615	1313523.6038
Земельный участок №346		
1	391869.5810	1313538.0839
2	391900.2715	1313568.7805
3	391914.0767	1313554.3016
4	391883.3615	1313523.6038

Точка	Координата X	Координата Y
Земельный участок №347		
1	391910.8315	1313579.3345
2	391941.6617	1313610.1647
3	391955.5029	1313595.6547
4	391924.6716	1313564.8053
Земельный участок №348		
1	391869.5810	1313538.0839
2	391900.2715	1313568.7805
3	391886.4664	1313583.2594
4	391855.7776	1313552.5880
Земельный участок №349		
1	391910.8315	1313579.3345
2	391941.6617	1313610.1647
3	391927.8861	1313624.6059
4	391897.0573	1313593.7946
Земельный участок №350		
1	391841.9856	1313567.0801
2	391872.6612	1313597.7383
3	391886.4664	1313583.2594
4	391855.7776	1313552.5880
Земельный участок №351		
1	391883.2588	1313608.2801
2	391914.0776	1313639.0816
3	391927.8861	1313624.6059
4	391897.0573	1313593.7946
Земельный участок №352		
1	391841.9856	1313567.0801
2	391872.6612	1313597.7383
3	391858.8559	1313612.2172
4	391828.1728	1313581.5514
Земельный участок №353		
1	391883.2588	1313608.2801
2	391914.0776	1313639.0816
3	391900.2692	1313653.5572
4	391869.4603	1313622.7657
Земельный участок №354		
1	391814.3567	1313596.0194
2	391834.4879	1313616.0373
3	391848.2931	1313601.5585
4	391828.1728	1313581.5514
Земельный участок №355		
1	391855.7032	1313637.2078
2	391886.4608	1313668.0328
3	391900.2692	1313653.5572
4	391869.4603	1313622.7657
Земельный участок №356		
1	391814.3567	1313596.0194
2	391845.0507	1313626.6960
3	391831.2047	1313641.2177
4	391800.5405	1313610.4874
Земельный участок №357		
1	391855.7032	1313637.2078
2	391886.4608	1313668.0328
3	391872.6523	1313682.5085
4	391841.8632	1313651.7369

Точка	Координата X	Координата Y
Земельный участок №358		
1	391786.7244	1313624.9554
2	391817.4403	1313655.6539
3	391831.2047	1313641.2177
4	391800.5405	1313610.4874
Земельный участок №359		
1	391828.0646	1313666.2225
2	391858.8439	1313696.9841
3	391872.6523	1313682.5085
4	391841.8632	1313651.7369
Земельный участок №360		
1	391786.7244	1313624.9554
2	391817.4403	1313655.6539
3	391803.6351	1313670.1328
4	391772.9083	1313639.4234
Земельный участок №361		
1	391828.0646	1313666.2225
2	391858.8439	1313696.9841
3	391845.0354	1313711.4598
4	391814.2661	1313680.7081
Земельный участок №362		
1	391759.0922	1313653.8914
2	391789.8299	1313684.6116
3	391803.6351	1313670.1328
4	391772.9083	1313639.4234
Земельный участок №363		
1	391800.5089	1313695.1503
2	391831.2270	1313725.9355
3	391845.0354	1313711.4598
4	391814.2661	1313680.7081
Земельный участок №364		
1	391759.0922	1313653.8914
2	391789.8299	1313684.6116
3	391776.0247	1313699.0905
4	391745.2761	1313668.3594
Земельный участок №365		
1	391800.5089	1313695.1503
2	391831.2270	1313725.9355
3	391817.4185	1313740.4112
4	391786.6690	1313709.6793
Земельный участок №366		
1	391731.0719	1313683.2337
2	391761.5084	1313714.3152
3	391776.0247	1313699.0905
4	391745.2761	1313668.3594

						71.21 - ППТ.ОЧ			
						Ярославская область, р-н Тутаевский, с/о Константиновский, с северной и западной сторон прилегает к д. Павловское, к/н 76:15:021601:498			
Изм.	Копч	Лист	№ док	Подпись	Дата				
Директор	Морозова					Проект планировки территории.	Стадия	Лист	Листов
ГАП	Лапина					Основная часть	П	14	22
ГИП	Грищенко					Ведомость координат поворотных точек земельных участков - 9			
Выполнил	Монахова								

Ведомость координат поворотных точек земельных участков - 10

Точка	Координата X	Координата Y
Земельный участок №367		
1	391773.1852	1313827.0120
2	391810.7329	1313785.8726
3	391784.9197	1313759.5551
4	391777.7100	1313775.3100
5	391771.4500	1313811.9600
Земельный участок №368		
1	391773.1852	1313827.0120
2	391810.7329	1313785.8726
3	391829.0572	1313804.5550
4	391781.4398	1313856.4792
5	391774.3400	1313837.0300
Земельный участок №369		
1	391793.9336	1313881.3236
2	391847.2888	1313823.1427
3	391829.0572	1313804.5550
4	391781.4398	1313856.4792
5	391785.4300	1313867.4100
Земельный участок №370		
1	391793.9336	1313881.3236
2	391847.2888	1313823.1427
3	391865.4277	1313841.6360
4	391813.4713	1313898.4872
5	391807.1300	1313894.4100
6	391796.0400	1313884.7700
Земельный участок №371		
1	391837.8861	1313910.3325
2	391883.7520	1313860.3183
3	391865.4277	1313841.6360
4	391813.4713	1313898.4872
5	391820.6300	1313903.0900
6	391833.6965	1313907.4686
Земельный участок №372		
1	391901.9412	1313994.3571
2	391956.6783	1313934.6695
3	391974.9099	1313953.2572
4	391915.8919	1314017.6131
5	391904.9181	1313999.8959
Земельный участок №373		
1	391937.6949	1314032.3064
2	391993.1414	1313971.8450
3	391974.9099	1313953.2572
4	391915.8919	1314017.6131
5	391919.9500	1314024.1100
6	391926.7000	1314030.8600
Земельный участок №374		
1	391937.6949	1314032.3064
2	391993.1414	1313971.8450
3	392011.3730	1313990.4328
4	391977.6454	1314027.2109
5	391973.9500	1314024.1100
6	391958.6043	1314026.9881
7	391945.0200	1314033.2700

Точка	Координата X	Координата Y
Земельный участок №375		
1	391995.4274	1314046.2889
2	392029.6046	1314009.0206
3	392011.3730	1313990.4328
4	391977.6454	1314027.2109
5	391986.0100	1314034.2300
Земельный участок №376		
1	391995.4274	1314046.2889
2	392029.6046	1314009.0206
3	392047.8362	1314027.6084
4	392009.6030	1314069.2996
5	392008.6700	1314067.5000
6	391998.0600	1314049.6600
Земельный участок №377		
1	392022.3181	1314093.9028
2	392065.9750	1314046.1016
3	392047.8362	1314027.6084
4	392009.6030	1314069.2996
5	392022.1700	1314093.5400
Земельный участок №378		
1	392022.3181	1314093.9028
2	392065.9750	1314046.1016
3	392084.2993	1314064.7840
4	392033.5733	1314120.0979
5	392031.8100	1314117.1600
Земельный участок №379		
1	392045.3814	1314139.7718
2	392099.7261	1314080.5122
3	392084.2993	1314064.7840
4	392033.5733	1314120.0979
Земельный участок №380		
1	391757.1085	1313731.2508
2	391729.4402	1313703.0419
3	391715.6277	1313717.5061
4	391746.8284	1313747.3011
5	391747.7667	1313744.9812
Земельный участок №381		
1	391738.0874	1313766.6083
2	391701.8152	1313731.9704
3	391715.6277	1313717.5061
4	391746.8284	1313747.3011
5	391742.0057	1313758.9455
Земельный участок №382		
1	391738.0874	1313766.6083
2	391701.8152	1313731.9704
3	391688.0026	1313746.4346
4	391727.9973	1313784.6272
5	391731.4057	1313779.6755
Земельный участок №383		
1	391716.6086	1313801.4061
2	391674.1901	1313760.8988
3	391688.0026	1313746.4346
4	391727.9973	1313784.6272

Точка	Координата X	Координата Y
Земельный участок №384		
1	391695.3994	1313781.1525
2	391674.1901	1313760.8988
3	391653.9720	1313782.0709
4	391672.3494	1313816.9636
Земельный участок №385		
1	391716.6086	1313801.4061
2	391695.3994	1313781.1525
3	391672.3494	1313816.9636
4	391690.7268	1313851.8562
5	391690.4157	1313848.1455
6	391701.6103	1313825.9735
Земельный участок №386		
1	391643.0695	1313793.4877
2	391663.0372	1313831.4005
3	391650.6839	1313844.4116
4	391630.6770	1313806.4649
Земельный участок №387		
1	391679.0963	1313861.8920
2	391663.0372	1313831.4005
3	391650.6839	1313844.4116
4	391670.7037	1313882.3827
5	391680.5265	1313872.1241
Земельный участок №388		
1	391616.1101	1313821.7192
2	391636.1470	1313859.7227
3	391650.6839	1313844.4116
4	391630.6770	1313806.4649
Земельный участок №389		
1	391656.1228	1313897.6104
2	391636.1470	1313859.7227
3	391650.6839	1313844.4116
4	391670.7037	1313882.3827
Земельный участок №390		
1	391616.1101	1313821.7192
2	391636.1470	1313859.7227
3	391621.6100	1313875.0338
4	391601.5431	1313836.9734
Земельный участок №391		
1	391656.1228	1313897.6104
2	391636.1470	1313859.7227
3	391621.6100	1313875.0338
4	391641.5419	1313912.8382
Земельный участок №392		
1	391586.9761	1313852.2277
2	391607.0730	1313890.3449
3	391621.6100	1313875.0338
4	391601.5431	1313836.9734
Земельный участок №393		
1	391626.9610	1313928.0661
2	391607.0730	1313890.3449
3	391621.6100	1313875.0338
4	391641.5419	1313912.8382

Точка	Координата X	Координата Y
Земельный участок №394		
1	391586.9761	1313852.2277
2	391607.0730	1313890.3449
3	391592.5360	1313905.6560
4	391572.4092	1313867.4819
Земельный участок №395		
1	391626.9610	1313928.0661
2	391607.0730	1313890.3449
3	391592.5360	1313905.6560
4	391612.3801	1313943.2938
Земельный участок №396		
1	391557.8422	1313882.7362
2	391577.9991	1313920.9671
3	391592.5360	1313905.6560
4	391572.4092	1313867.4819
Земельный участок №397		
1	391597.7992	1313958.5216
2	391577.9991	1313920.9671
3	391592.5360	1313905.6560
4	391612.3801	1313943.2938
Земельный участок №398		
1	391557.8422	1313882.7362
2	391577.9991	1313920.9671
3	391563.4621	1313936.2782
4	391543.2753	1313897.9904
Земельный участок №399		
1	391597.7992	1313958.5216
2	391577.9991	1313920.9671
3	391563.4621	1313936.2782
4	391583.2183	1313973.7494
Земельный участок №400		
1	391536.0854	1313927.2033
2	391548.9251	1313951.5893
3	391563.4621	1313936.2782
4	391550.6599	1313911.9634
Земельный участок №401		
1	391528.7008	1313913.2303
2	391548.9251	1313951.5893
3	391534.3882	1313966.9004
4	391514.1232	1313928.4644
Земельный участок №402		
1	391568.6374	1313988.9772
2	391548.9251	1313951.5893
3	391534.3882	1313966.9004
4	391554.0566	1314004.2050

71.21 - ППТ.ОЧ					
Ярославская область, р-н Тутаевский, с/о Константиновский, с северной и западной сторон прилегает к д. Павловское, к/н 76:15:021601:498					
Изм.	Копч	Лист	№ док	Подпись	Дата
Директор	Морозова			<i>[Подпись]</i>	
ГАП	Лалина			<i>[Подпись]</i>	
ГИП	Грищенко			<i>[Подпись]</i>	
Выполнил	Монахова			<i>[Подпись]</i>	
Проект планировки территории. Основная часть				Стадия	Лист
				П	15
				Листов	22
Ведомость координат поворотных точек земельных участков - 10				ПРОЕКТОНО БЮРО	

Ведомость координат поворотных точек земельных участков - 11

Точка	Координата X	Координата Y
Земельный участок №403		
1	391499.5402	1313943.6880
2	391519.8512	1313982.2115
3	391534.3882	1313966.9004
4	391514.1232	1313928.4644
Земельный участок №404		
1	391539.4757	1314019.4328
2	391519.8512	1313982.2115
3	391534.3882	1313966.9004
4	391554.0566	1314004.2050
Земельный участок №405		
1	391499.5402	1313943.6880
2	391519.8512	1313982.2115
3	391505.3143	1313997.5226
4	391484.9522	1313958.9024
Земельный участок №406		
1	391539.4757	1314019.4328
2	391519.8512	1313982.2115
3	391505.3143	1313997.5226
4	391524.8948	1314034.6606
Земельный участок №407		
1	391470.3643	1313974.1169
2	391490.7773	1314012.8337
3	391505.3143	1313997.5226
4	391484.9522	1313958.9024
Земельный участок №408		
1	391510.3139	1314049.8883
2	391490.7773	1314012.8337
3	391505.3143	1313997.5226
4	391524.8948	1314034.6606
Земельный участок №409		
1	391470.3643	1313974.1169
2	391490.7773	1314012.8337
3	391476.2403	1314028.1448
4	391455.7764	1313989.3313
Земельный участок №410		
1	391510.3139	1314049.8883
2	391490.7773	1314012.8337
3	391476.2403	1314028.1448
4	391495.7330	1314065.1161
Земельный участок №411		
1	391441.1885	1314004.5457
2	391461.7034	1314043.4559
3	391476.2403	1314028.1448
4	391455.7764	1313989.3313
Земельный участок №412		
1	391481.1521	1314080.3439
2	391461.7034	1314043.4559
3	391476.2403	1314028.1448
4	391495.7330	1314065.1161
Земельный участок №413		
1	391441.1885	1314004.5457
2	391461.7034	1314043.4559
3	391447.1664	1314058.7670
4	391426.6005	1314019.7602

Точка	Координата X	Координата Y
Земельный участок №414		
1	391481.1521	1314080.3439
2	391461.7034	1314043.4559
3	391447.1664	1314058.7670
4	391466.5712	1314095.5717
Земельный участок №415		
1	391412.0126	1314034.9746
2	391432.6294	1314074.0781
3	391447.1664	1314058.7670
4	391426.6005	1314019.7602
Земельный участок №416		
1	391451.9904	1314110.7995
2	391432.6294	1314074.0781
3	391447.1664	1314058.7670
4	391466.5712	1314095.5717
Земельный участок №417		
1	391412.0126	1314034.9746
2	391432.6294	1314074.0781
3	391418.0924	1314089.3892
4	391397.4246	1314050.1891
Земельный участок №418		
1	391451.9904	1314110.7995
2	391432.6294	1314074.0781
3	391418.0924	1314089.3892
4	391437.4094	1314126.0273
Земельный участок №419		
1	391415.4723	1314127.2696
2	391403.5555	1314104.7003
3	391418.0924	1314089.3892
4	391430.0532	1314112.0418
Земельный участок №420		
1	391382.8367	1314065.4035
2	391403.5555	1314104.7003
3	391389.0185	1314120.0114
4	391368.2488	1314080.6180
Земельный участок №421		
1	391422.8285	1314141.2551
2	391403.5555	1314104.7003
3	391389.0185	1314120.0114
4	391408.2476	1314156.4829
Земельный участок №422		
1	391353.6609	1314095.8324
2	391374.4815	1314135.3225
3	391389.0185	1314120.0114
4	391368.2488	1314080.6180
Земельный участок №423		
1	391393.6668	1314171.7107
2	391374.4815	1314135.3225
3	391389.0185	1314120.0114
4	391408.2476	1314156.4829
Земельный участок №424		
1	391353.6609	1314095.8324
2	391374.4815	1314135.3225
3	391359.9446	1314150.6336
4	391339.0729	1314111.0468

Точка	Координата X	Координата Y
Земельный участок №425		
1	391393.6668	1314171.7107
2	391374.4815	1314135.3225
3	391359.9446	1314150.6336
4	391379.0859	1314186.9384
Земельный участок №426		
1	391324.4850	1314126.2612
2	391345.4076	1314165.9447
3	391359.9446	1314150.6336
4	391339.0729	1314111.0468
Земельный участок №427		
1	391364.5050	1314202.1662
2	391345.4076	1314165.9447
3	391359.9446	1314150.6336
4	391379.0859	1314186.9384
Земельный участок №428		
1	391324.4850	1314126.2612
2	391345.4076	1314165.9447
3	391330.8707	1314181.2558
4	391309.8971	1314141.4757
Земельный участок №429		
1	391364.5050	1314202.1662
2	391345.4076	1314165.9447
3	391330.8707	1314181.2558
4	391349.9241	1314217.3940
Земельный участок №430		
1	391295.3092	1314156.6901
2	391316.3337	1314196.5669
3	391330.8707	1314181.2558
4	391309.8971	1314141.4757
Земельный участок №431		
1	391335.3433	1314232.6218
2	391316.3337	1314196.5669
3	391330.8707	1314181.2558
4	391349.9241	1314217.3940
Земельный участок №432		
1	391295.3092	1314156.6901
2	391316.3337	1314196.5669
3	391301.7968	1314211.8779
4	391280.7213	1314171.9045
Земельный участок №433		
1	391335.3433	1314232.6218
2	391316.3337	1314196.5669
3	391301.7968	1314211.8779
4	391320.7624	1314247.8495
Земельный участок №434		
1	391266.1334	1314187.1189
2	391287.2598	1314227.1890
3	391301.7968	1314211.8779
4	391280.7213	1314171.9045
Земельный участок №435		
1	391306.1815	1314263.0773
2	391287.2598	1314227.1890
3	391301.7968	1314211.8779
4	391320.7624	1314247.8495

Точка	Координата X	Координата Y
Земельный участок №436		
1	391266.1334	1314187.1189
2	391287.2598	1314227.1890
3	391272.7228	1314242.5002
4	391251.5454	1314202.3334
Земельный участок №437		
1	391236.9575	1314217.5479
2	391258.1859	1314257.8112
3	391272.7228	1314242.5002
4	391251.5454	1314202.3334
Земельный участок №438		
1	391277.0197	1314293.5330
2	391258.1859	1314257.8112
3	391272.7228	1314242.5002
4	391291.6006	1314278.3051
Земельный участок №439		
1	391244.2947	1314231.4974
2	391258.1859	1314257.8112
3	391243.6489	1314273.1224
4	391229.7068	1314246.7118
Земельный участок №440		
1	391207.7816	1314247.9767
2	391229.1119	1314288.4335
3	391243.6489	1314273.1224
4	391222.3695	1314232.7623
Земельный участок №441		
1	391247.8579	1314323.9885
2	391229.1119	1314288.4335
3	391243.6489	1314273.1224
4	391262.4388	1314308.7607
Земельный участок №442		
1	391207.7816	1314247.9767
2	391229.1119	1314288.4335
3	391214.5749	1314303.7446
4	391193.1937	1314263.1912
Земельный участок №443		
1	391247.8579	1314323.9885
2	391229.1119	1314288.4335
3	391214.5749	1314303.7446
4	391233.2770	1314339.2163
Земельный участок №444		
1	391178.6057	1314278.4056
2	391200.0380	1314319.0557
3	391214.5749	1314303.7446
4	391193.1937	1314263.1912

71.21 - ППТ.ОЧ					
Ярославская область, р-н Тутаевский, с/о Константиновский, с северной и западной сторон прилегает к д. Павловское, к/н 76:15:021601:498					
Изм.	Копч	Лист	№ док	Подпись	Дата
Директор	Морозова				
ГАП	Лалина				
ГИП	Грищенко				
Выполнил	Монахова				
Проект планировки территории. Основная часть			Стадия	Лист	Листов
			П	16	22
Ведомость координат поворотных точек земельных участков - 11					

Ведомость координат поворотных точек земельных участков - 12

Точка	Координата X	Координата Y
Земельный участок №445		
1	391218.6961	1314354.4441
2	391200.0380	1314319.0557
3	391214.5749	1314303.7446
4	391233.2770	1314339.2163
Земельный участок №446		
1	391178.6057	1314278.4056
2	391200.0380	1314319.0557
3	391185.5010	1314334.3667
4	391164.0178	1314293.6200
Земельный участок №447		
1	391218.6961	1314354.4441
2	391200.0380	1314319.0557
3	391185.5010	1314334.3667
4	391204.1153	1314369.6719
Земельный участок №448		
1	391149.4299	1314308.8345
2	391170.9641	1314349.6778
3	391185.5010	1314334.3667
4	391164.0178	1314293.6200
Земельный участок №449		
1	391189.5344	1314384.8996
2	391170.9641	1314349.6778
3	391185.5010	1314334.3667
4	391204.1153	1314369.6719
Земельный участок №450		
1	391149.4299	1314308.8345
2	391170.9641	1314349.6778
3	391156.4271	1314364.9889
4	391134.8420	1314324.0489
Земельный участок №451		
1	391189.5344	1314384.8996
2	391170.9641	1314349.6778
3	391156.4271	1314364.9889
4	391174.9535	1314400.1274
Земельный участок №452		
1	391121.4591	1314343.7857
2	391140.3233	1314381.9503
3	391156.4271	1314364.9889
4	391134.8420	1314324.0489
5	391132.3467	1314326.6513
6	391134.1172	1314330.5483
Земельный участок №453		
1	391159.0737	1314416.7117
2	391140.3233	1314381.9503
3	391156.4271	1314364.9889
4	391174.9535	1314400.1274
Земельный участок №454		
1	391678.1521	1313896.5815
2	391699.6972	1313937.4455
3	391685.0975	1313952.6375
4	391663.6095	1313911.8103


Точка	Координата X	Координата Y
Земельный участок №455		
1	391649.0426	1313927.0645
2	391670.5220	1313967.8040
3	391685.0975	1313952.6375
4	391663.6095	1313911.8103
Земельный участок №456		
1	391649.0426	1313927.0645
2	391670.5220	1313967.8040
3	391655.9222	1313982.9961
4	391634.4755	1313942.3188
Земельный участок №457		
1	391619.9087	1313957.5730
2	391641.3225	1313998.1880
3	391655.9222	1313982.9961
4	391634.4755	1313942.3188
Земельный участок №458		
1	391619.9087	1313957.5730
2	391641.3225	1313998.1880
3	391626.7227	1314013.3801
4	391605.3417	1313972.8273
Земельный участок №459		
1	391590.7747	1313988.0815
2	391612.1229	1314028.5721
3	391626.7227	1314013.3801
4	391605.3417	1313972.8273
Земельный участок №460		
1	391590.7747	1313988.0815
2	391612.1229	1314028.5721
3	391597.5231	1314043.7641
4	391576.2007	1314003.3223
Земельный участок №461		
1	391561.6231	1314018.5564
2	391582.9234	1314058.9561
3	391597.5231	1314043.7641
4	391576.2007	1314003.3223
Земельный участок №462		
1	391561.6231	1314018.5564
2	391582.9234	1314058.9561
3	391568.3237	1314074.1481
4	391547.0405	1314033.7809
Земельный участок №463		
1	391532.4526	1314048.9953
2	391553.7239	1314089.3400
3	391568.3237	1314074.1481
4	391547.0405	1314033.7809
Земельный участок №464		
1	391532.4526	1314048.9953
2	391553.7239	1314089.3400
3	391539.1242	1314104.5321
4	391517.8647	1314064.2097
Земельный участок №465		
1	391503.2768	1314079.4241
2	391524.5244	1314119.7240
3	391539.1242	1314104.5321
4	391517.8647	1314064.2097

Точка	Координата X	Координата Y
Земельный участок №466		
1	391503.2768	1314079.4241
2	391524.5244	1314119.7240
3	391509.9246	1314134.9160
4	391488.6888	1314094.6386
Земельный участок №467		
1	391474.1009	1314109.8531
2	391495.3249	1314150.1081
3	391509.9246	1314134.9160
4	391488.6888	1314094.6386
Земельный участок №468		
1	391474.1009	1314109.8531
2	391495.3249	1314150.1081
3	391480.7251	1314165.3000
4	391459.5130	1314125.0675
Земельный участок №469		
1	391444.9250	1314140.2819
2	391466.1253	1314180.4921
3	391480.7251	1314165.3000
4	391459.5130	1314125.0675
Земельный участок №470		
1	391444.9250	1314140.2819
2	391466.1253	1314180.4921
3	391451.5256	1314195.6841
4	391430.3371	1314155.4964
Земельный участок №471		
1	391415.7492	1314170.7108
2	391436.9258	1314210.8761
3	391451.5256	1314195.6841
4	391430.3371	1314155.4964
Земельный участок №472		
1	391415.7492	1314170.7108
2	391436.9258	1314210.8761
3	391422.3261	1314226.0681
4	391401.1612	1314185.9253
Земельный участок №473		
1	391386.5733	1314201.1397
2	391407.7263	1314241.2601
3	391422.3261	1314226.0681
4	391401.1612	1314185.9253
Земельный участок №474		
1	391386.5733	1314201.1397
2	391407.7263	1314241.2601
3	391393.1266	1314256.4520
4	391371.9854	1314216.3541
Земельный участок №475		
1	391357.3975	1314231.5685
2	391378.5268	1314271.6441
3	391393.1266	1314256.4520
4	391371.9854	1314216.3541
Земельный участок №476		
1	391357.3975	1314231.5685
2	391378.5268	1314271.6441
3	391363.9271	1314286.8360
4	391342.8096	1314246.7830

Точка	Координата X	Координата Y
Земельный участок №477		
1	391328.2217	1314261.9974
2	391349.3273	1314302.0280
3	391363.9271	1314286.8360
4	391342.8096	1314246.7830
Земельный участок №478		
1	391328.2217	1314261.9974
2	391349.3273	1314302.0280
3	391334.7276	1314317.2200
4	391313.6337	1314277.2118
Земельный участок №479		
1	391299.0458	1314292.4263
2	391320.1278	1314332.4120
3	391334.7276	1314317.2200
4	391313.6337	1314277.2118
Земельный участок №480		
1	391299.0458	1314292.4263
2	391320.1278	1314332.4120
3	391305.5281	1314347.6040
4	391284.4578	1314307.6407
Земельный участок №481		
1	391270.4456	1314322.2547
2	391290.9283	1314362.7960
3	391305.5281	1314347.6040
4	391284.4578	1314307.6407
Земельный участок №482		
1	391270.4456	1314322.2547
2	391290.9283	1314362.7960
3	391276.3285	1314377.9881
4	391255.2820	1314338.0696
Земельный участок №483		
1	391240.6940	1314353.2841
2	391261.7287	1314393.1801
3	391276.3285	1314377.9881
4	391255.2820	1314338.0696
Земельный участок №484		
1	391240.6940	1314353.2841
2	391261.7287	1314393.1801
3	391247.1290	1314408.3720
4	391226.1061	1314368.4985

71.21 - ППТ.ОЧ					
Ярославская область, р-н Тутаевский, с/о Константиновский, с северной и западной сторон прилегает к д. Павловское, к/н 76:15:021601:498					
Изм.	Копч	Лист	№ док	Подпись	Дата
Директор	Морозова				
ГАП	Лалина				
ГИП	Грищенко				
Выполнил	Монахова				
Проект планировки территории. Основная часть				Стадия	Лист
				П	17
Ведомость координат поворотных точек земельных участков - 12				Листов	22
					ПРОЕКТНОЕ БЮРО

Схема расположения сетей водопровода и канализации на проектируемых участках (1:1000)

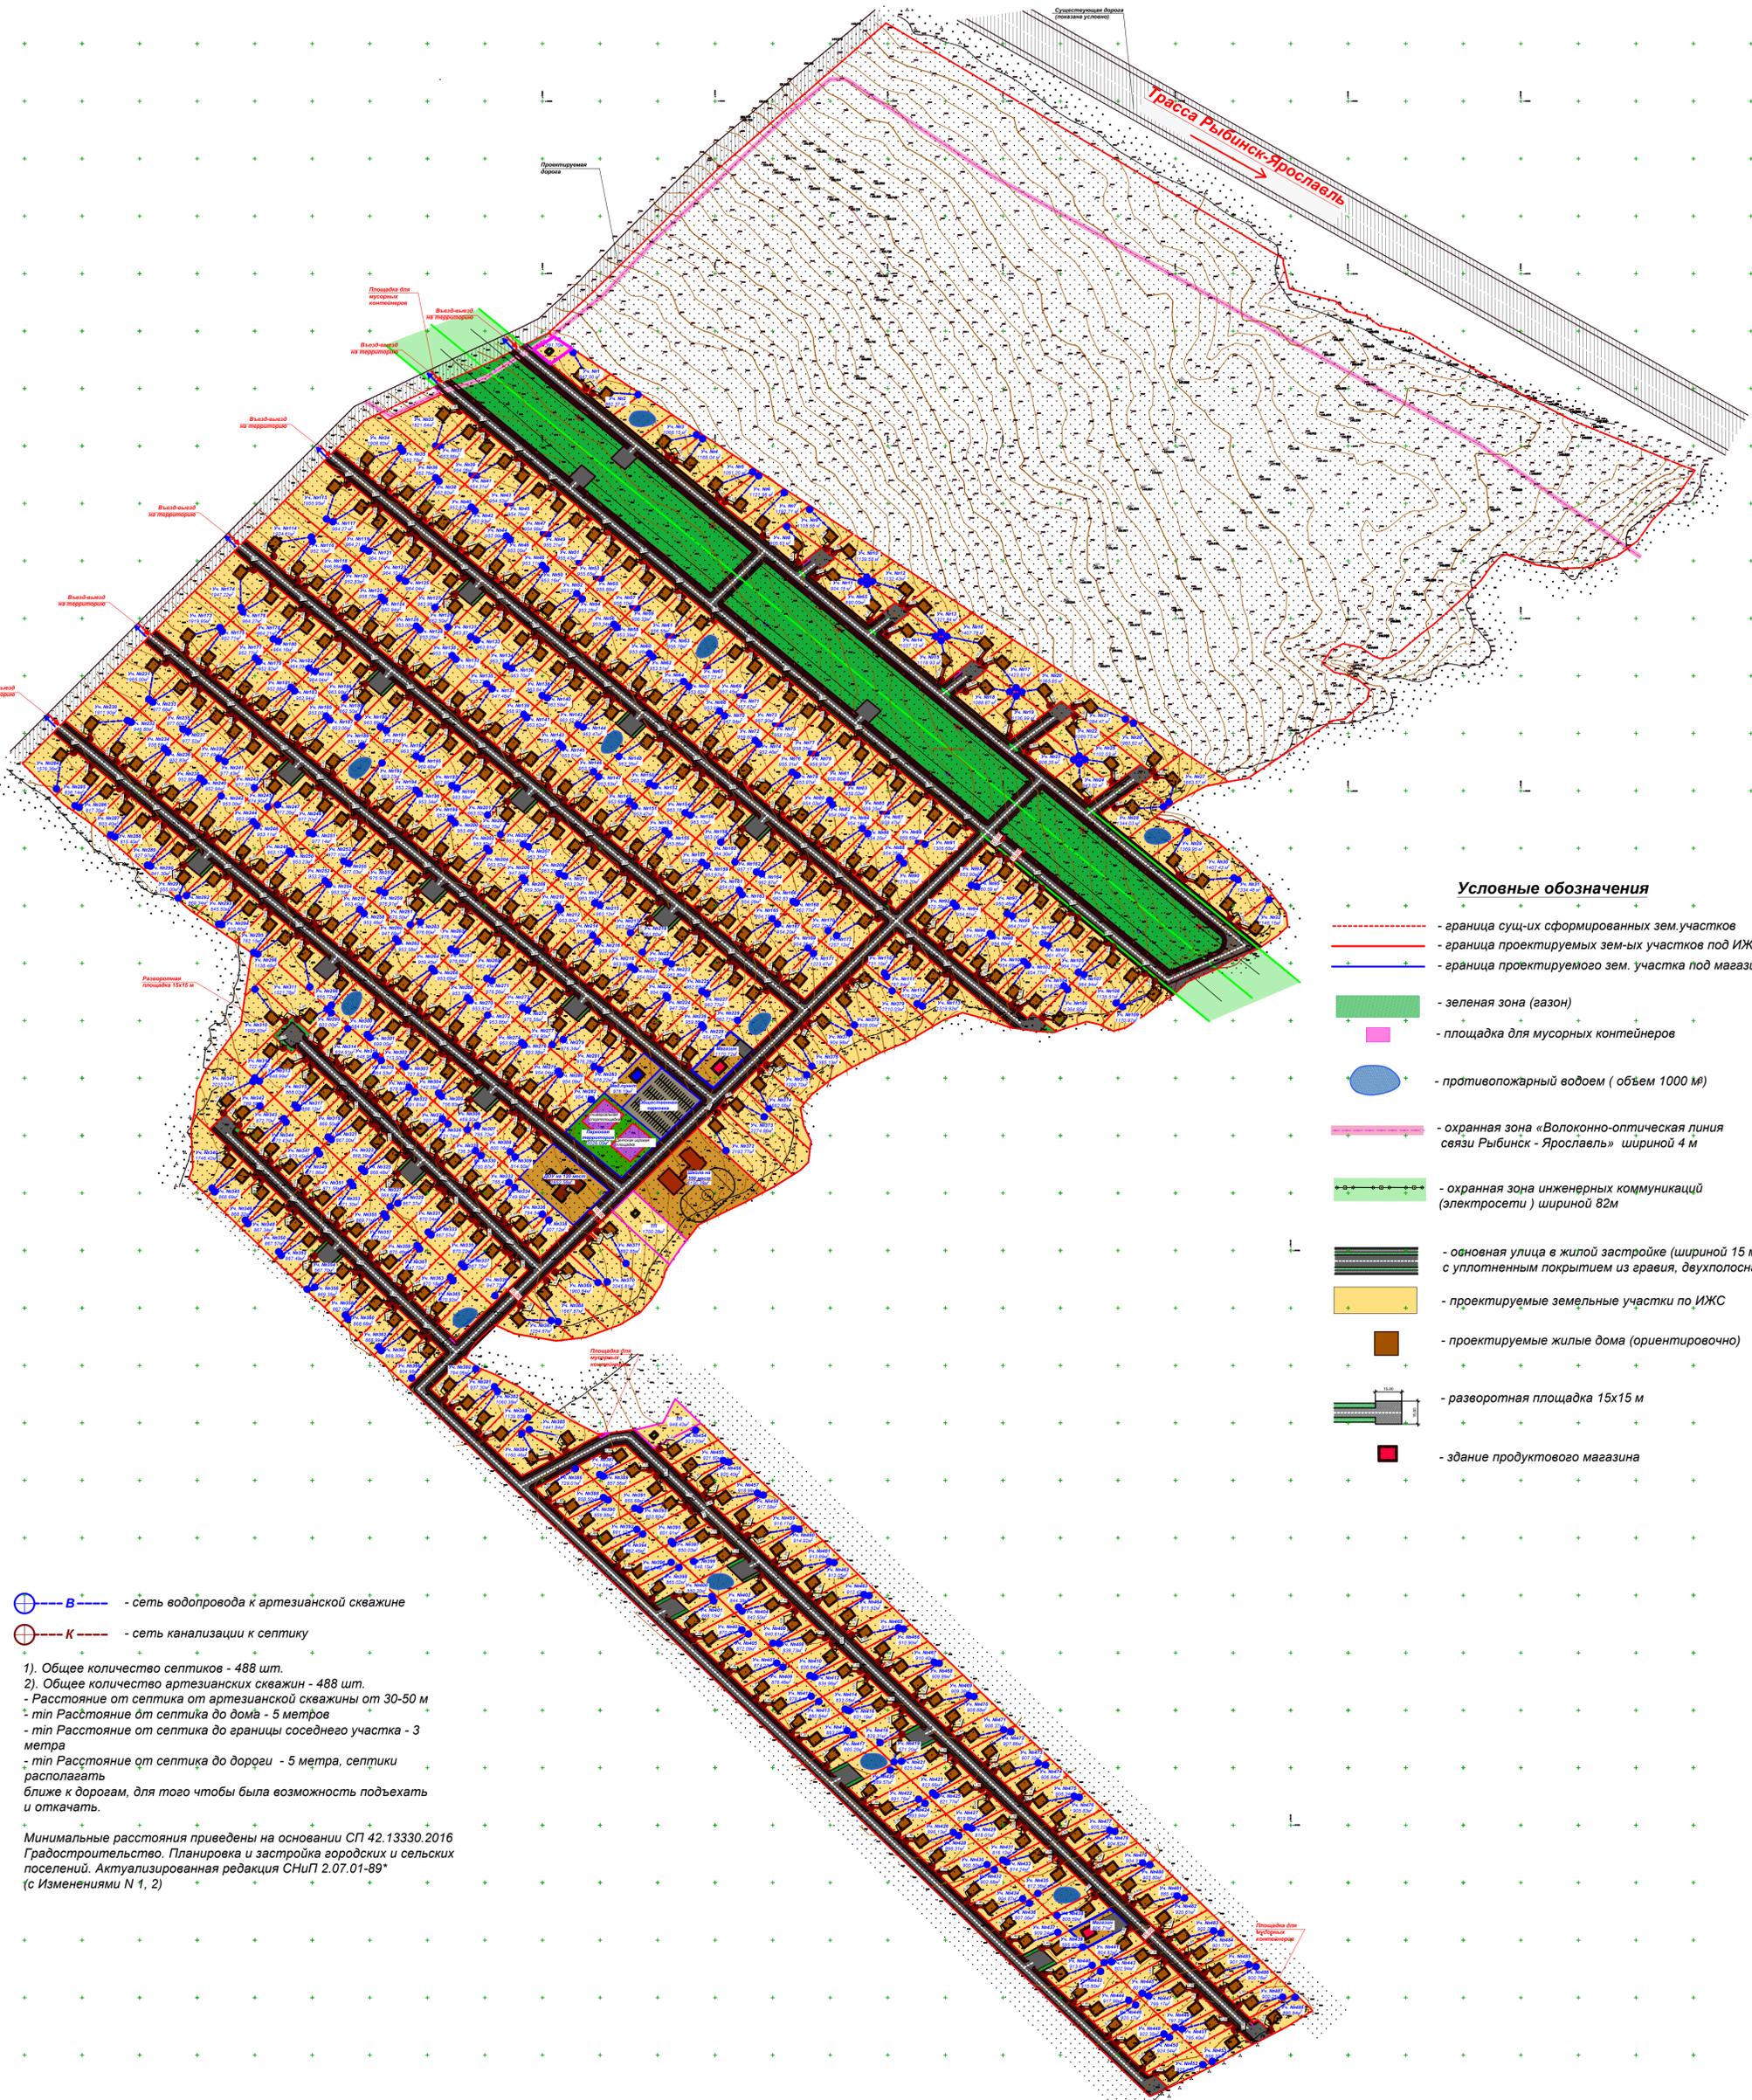

Условные обозначения

- граница существующих сформированных зем.участков
- граница проектируемых зем-ых участков под ИЖС
- граница проектируемого зем. участка под магазин
- зеленая зона (газон)
- площадка для мусорных контейнеров
- противопожарный водоем (объем 1000 м³)
- охранная зона «Волоконно-оптическая линия связи Рыбинск - Ярославль» шириной 4 м
- охранная зона инженерных коммуникаций (электросети) шириной 82м
- основная улица в жилой застройке (шириной 15 м), с уплотненным покрытием из гравия, двухполосная
- проектируемые земельные участки под ИЖС
- проектируемые жилые дома (ориентировочно)
- разворотная площадка 15x15 м
- здание продуктового магазина

- ⊕ - В - сеть водопровода к артезианской скважине
- ⊕ - К - сеть канализации к септику

- 1). Общее количество септиков - 488 шт.
- 2). Общее количество артезианских скважин - 488 шт.
- Расстояние от септика от артезианской скважины от 30-50 м
- тип Расстояние от септика до дома - 5 метров
- тип Расстояние от септика до границы соседнего участка - 3 метра
- тип Расстояние от септика до дороги - 5 метра, септики располагать ближе к дорогам, для того чтобы была возможность подъехать и откачать.

Минимальные расстояния приведены на основании СП 42.13330.2016 Градостроительство. Планировка и застройка городских и сельских поселений. Актуализированная редакция СНиП 2.07.01-89* (с Изменениями N 1, 2)


71.21 - ППТ.04						Ярославская область, р-н Тутаевский, с/п Константинский, с северной и западной сторон прилегает к д. Павловское, к/п 78-15.021601-498		
Изм.	Колуч.	Лист N док.	Подпись	Дата	Имя	Лист	Листов	Листов
1					Морозова	19	22	22
2					Лалина			
3					Грищенко			
4					Монахова			

Проект планировки территории. Основная часть	Стдия	Лист	Листов
Схема расположения сетей водопровода и канализации на проектируемых участках (1:1000)	П	19	22



Схема внешнего электроснабжения

ЛЭП-10(6)кВ
Выключатель нагрузки с заземляющими ножами 10(6)кВ
Предохранители 10(6)кВ
Силовой трансформатор ТМГ-630кВА
Разъединитель ВР 32-35(1000А)
Прибор учета
Трансформаторы тока
Секция шин 0,4кВ
Автоматический выключатель

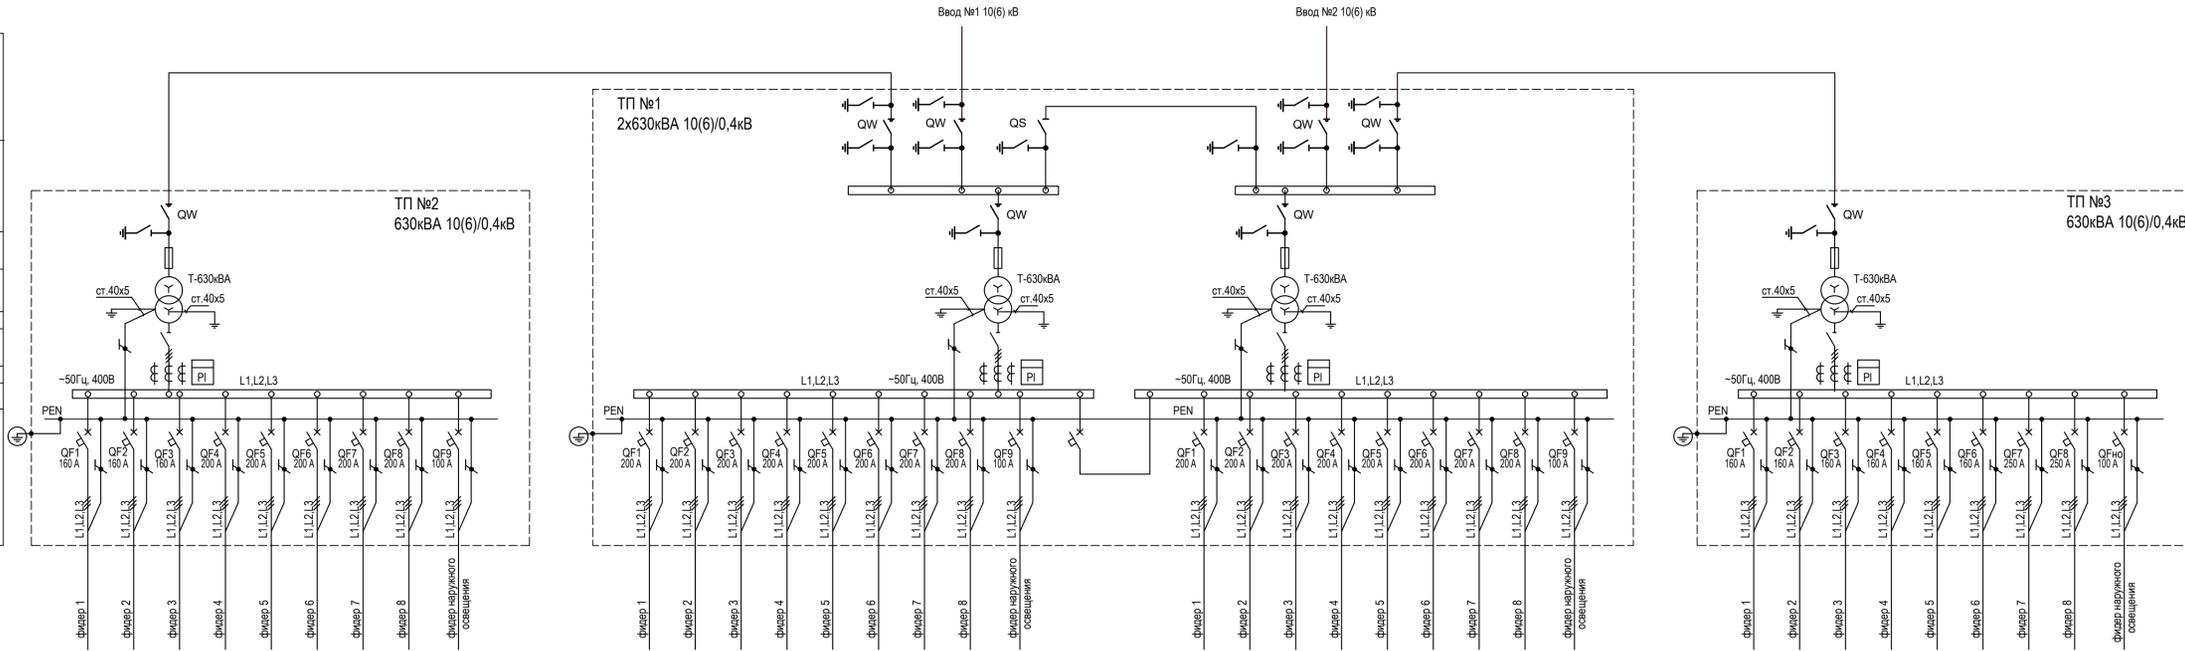

Расчетная нагрузка на шинах ТП №2

№ фидер	№ участков	ко-во участков	Мощность одного участка, кВт	Козфф. однов.	Расчетная мощность, кВт	Расчетный ток, А
1	1-18	18	15	0,26	70,2	125,5
2	19-32	14	15	0,3	63	112,6
3	33...73 все нечетные	19	15	0,235	70,0	125,1
4	74...114 все четные	32	15	0,22	105,6	188,8
5	115...155 все нечетные	29	15	0,225	101,25	181,0
6	Резерв					
7	Резерв					
8	Резерв					
Фидер НО	-	-	-	-	2,82	4,3
Итого:		112	15	0,1576	267,6	478,7

Расчетная нагрузка на шинах ТП №1 2 с.ш.

№ фидер	№ участков	ко-во участков	Мощность одного участка, кВт	Козфф. однов.	Расчетная мощность, кВт	Расчетный ток, А
1	Школа на 350 мест	-	-	-	100	178,5
2	ДОУ на 120 мест	-	-	-	100	178,5
3	284-309	26	15	0,235	91,65	163,8
4	231-263 все нечетные мед. пункт	15	15	0,23	96,6	172,7
5	147-171 все нечетные	30	15	0,225	101,25	181,0
6	75-109 все нечетные	19	15	0,235	70,0	125,1
7	Магазин				30,0	53,6
8	Резерв					
Фидер НО	-	-	-	-	2,52	4,5
Итого:		103+ мед. пункт	15	0,1596	476,7	852,1

Расчетная нагрузка на шинах ТП №1 2 с.ш.


№ фидер	№ участков	ко-во участков	Мощность одного участка, кВт	Козфф. однов.	Расчетная мощность, кВт	Расчетный ток, А
1	Школа на 350 мест	-	-	-	100	178,5
2	ДОУ на 120 мест	-	-	-	100	178,5
3	230...262 все четные	27	15	0,2325	94,2	168,4
4	102-228 все четные мед. пункт	28	15	0,23	96,6	172,7
5	84-99 все четные	27	15	0,2325	94,2	168,4
6	96-109 все четные	25	15	0,215	80,6	144,1
7	Резерв					
8	Резерв					
Фидер НО	-	-	-	-	2,28	4,01
Итого:		107	15	0,1586	456,9	816,7

Расчетная нагрузка на шинах ТП №3

№ фидер	№ участков	ко-во участков	Мощность одного участка, кВт	Козфф. однов.	Расчетная мощность, кВт	Расчетный ток, А
1	454-470	18	15	0,26	70,2	125,5
2	471-488	17	15	0,27	68,85	123,1
3		16	15	0,28	67,2	120,1
4	421-436, 441-453 все нечетные	16+ магазин	15	0,27	68,85	123,1
5	388-403 все четные	18	15	0,26	70,2	125,5
6	405-420, 426-432 все четные	18	15	0,26	70,2	125,5
7	340-366 380-385	33	15	0,2175	107	191,3
8	310-385	30	15	0,225	101,25	181,0
Фидер НО	-	-	-	-	3,54	5,4
Итого:		166+магазин	15	0,1488	376,2	672,5

71.21 - ППТ.ОЧ					
Ярославская область, р-н Тутаевский, с/о Константиновский, с северной и западной сторон прилегает к д. Павловское, к/н 76:15:021601:498					
Изм.	Кач.	Лист	№ док	Подпись	Дата
Директор	Морозова				
ГАП	Лалина				
ГИП	Грищенко				
Выполнил	Монахова				
Проект планировки территории. Основная часть			Стадия	Лист	Листов
			П	20	22
Схема внешнего электроснабжения			ПРОЕКТОНОЕ БЮРО		

Схема сети электроснабжения (1:1000)

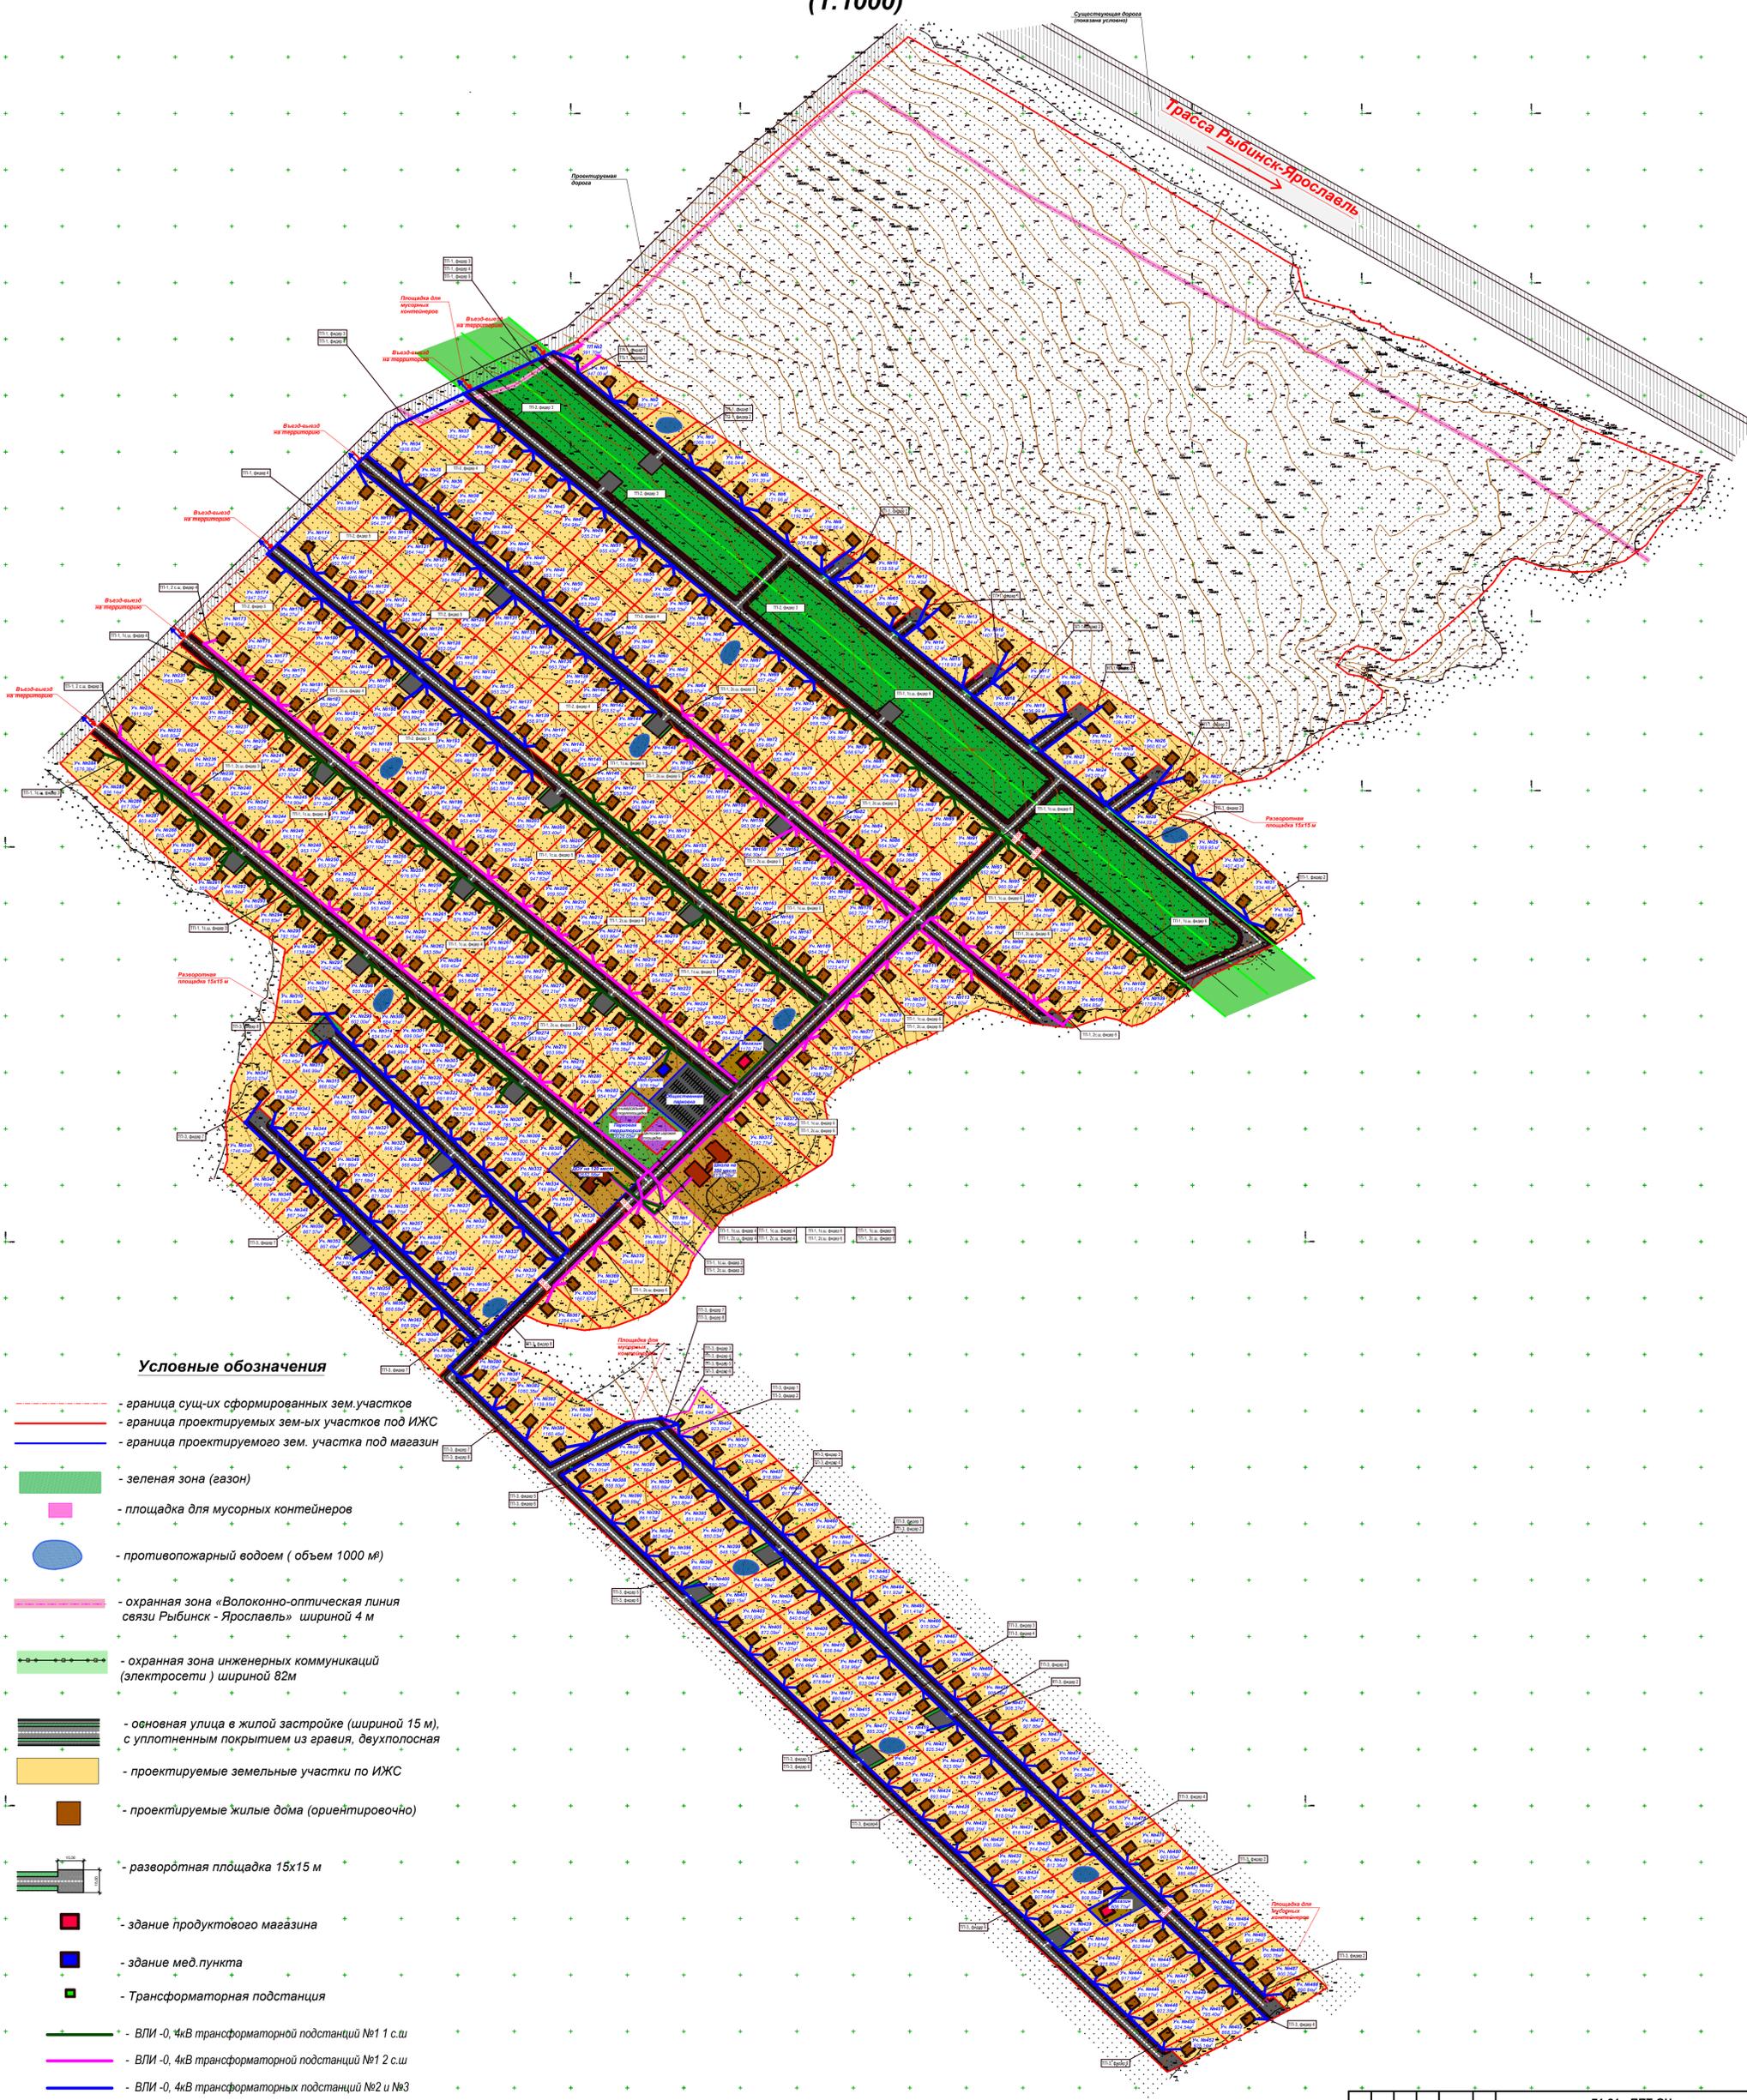


Условные обозначения

- - граница сущ-их сформированных зем.участков
- - граница проектируемых зем-ых участков под ИЖС
- - граница проектируемого зем. участка под магазин
- зеленая зона (газон)
- площадка для мусорных контейнеров
- противопожарный водоем (объем 1000 м³)
- охранная зона «Волоконно-оптическая линия связи Рыбинск - Ярославль» шириной 4 м
- охранная зона инженерных коммуникаций (электросети) шириной 82м
- о-воная улица в жилой застройке (шириной 15 м), с уплотненным покрытием из гравия, двухполосная
- проектируемые земельные участки по ИЖС
- проектируемые жилые дома (ориентировочно)
- разворотная площадка 15x15 м
- здание продуктового магазина
- здание мед. пункта
- Трансформаторная подстанция
- - ВЛИ - 0, 4кВ трансформаторной подстанций №1 1 с.ш.
- - ВЛИ - 0, 4кВ трансформаторной подстанций №1 2 с.ш.
- - ВЛИ - 0, 4кВ трансформаторных подстанций №2 и №3
- - КЛ - 0, 4кВ трансформаторной подстанций №1 1 с.ш.
- - КЛ - 0, 4кВ трансформаторной подстанций №1 2 с.ш.

71.21 - ППТ.04				
Ярославская область, р-н Тутаевский, с/п Константинский, с северной и западной сторон прилегает к д. Павловское, к/н 78-15.021601-498				
Изм.	Колуч.	Лист N док.	Подпись	Дата
Директор	Морозова			
ГАП	Лалина			
ГИП	Грищенко			
Выполнил	Монахова			
Проект планировки территории. Основная часть			Стадия	Лист
			П	21
				22
Схема сети электроснабжения (1:1000)			ПРОЕКТНОЕ БЮРО	

Схема сети наружного освещения (1:1000)

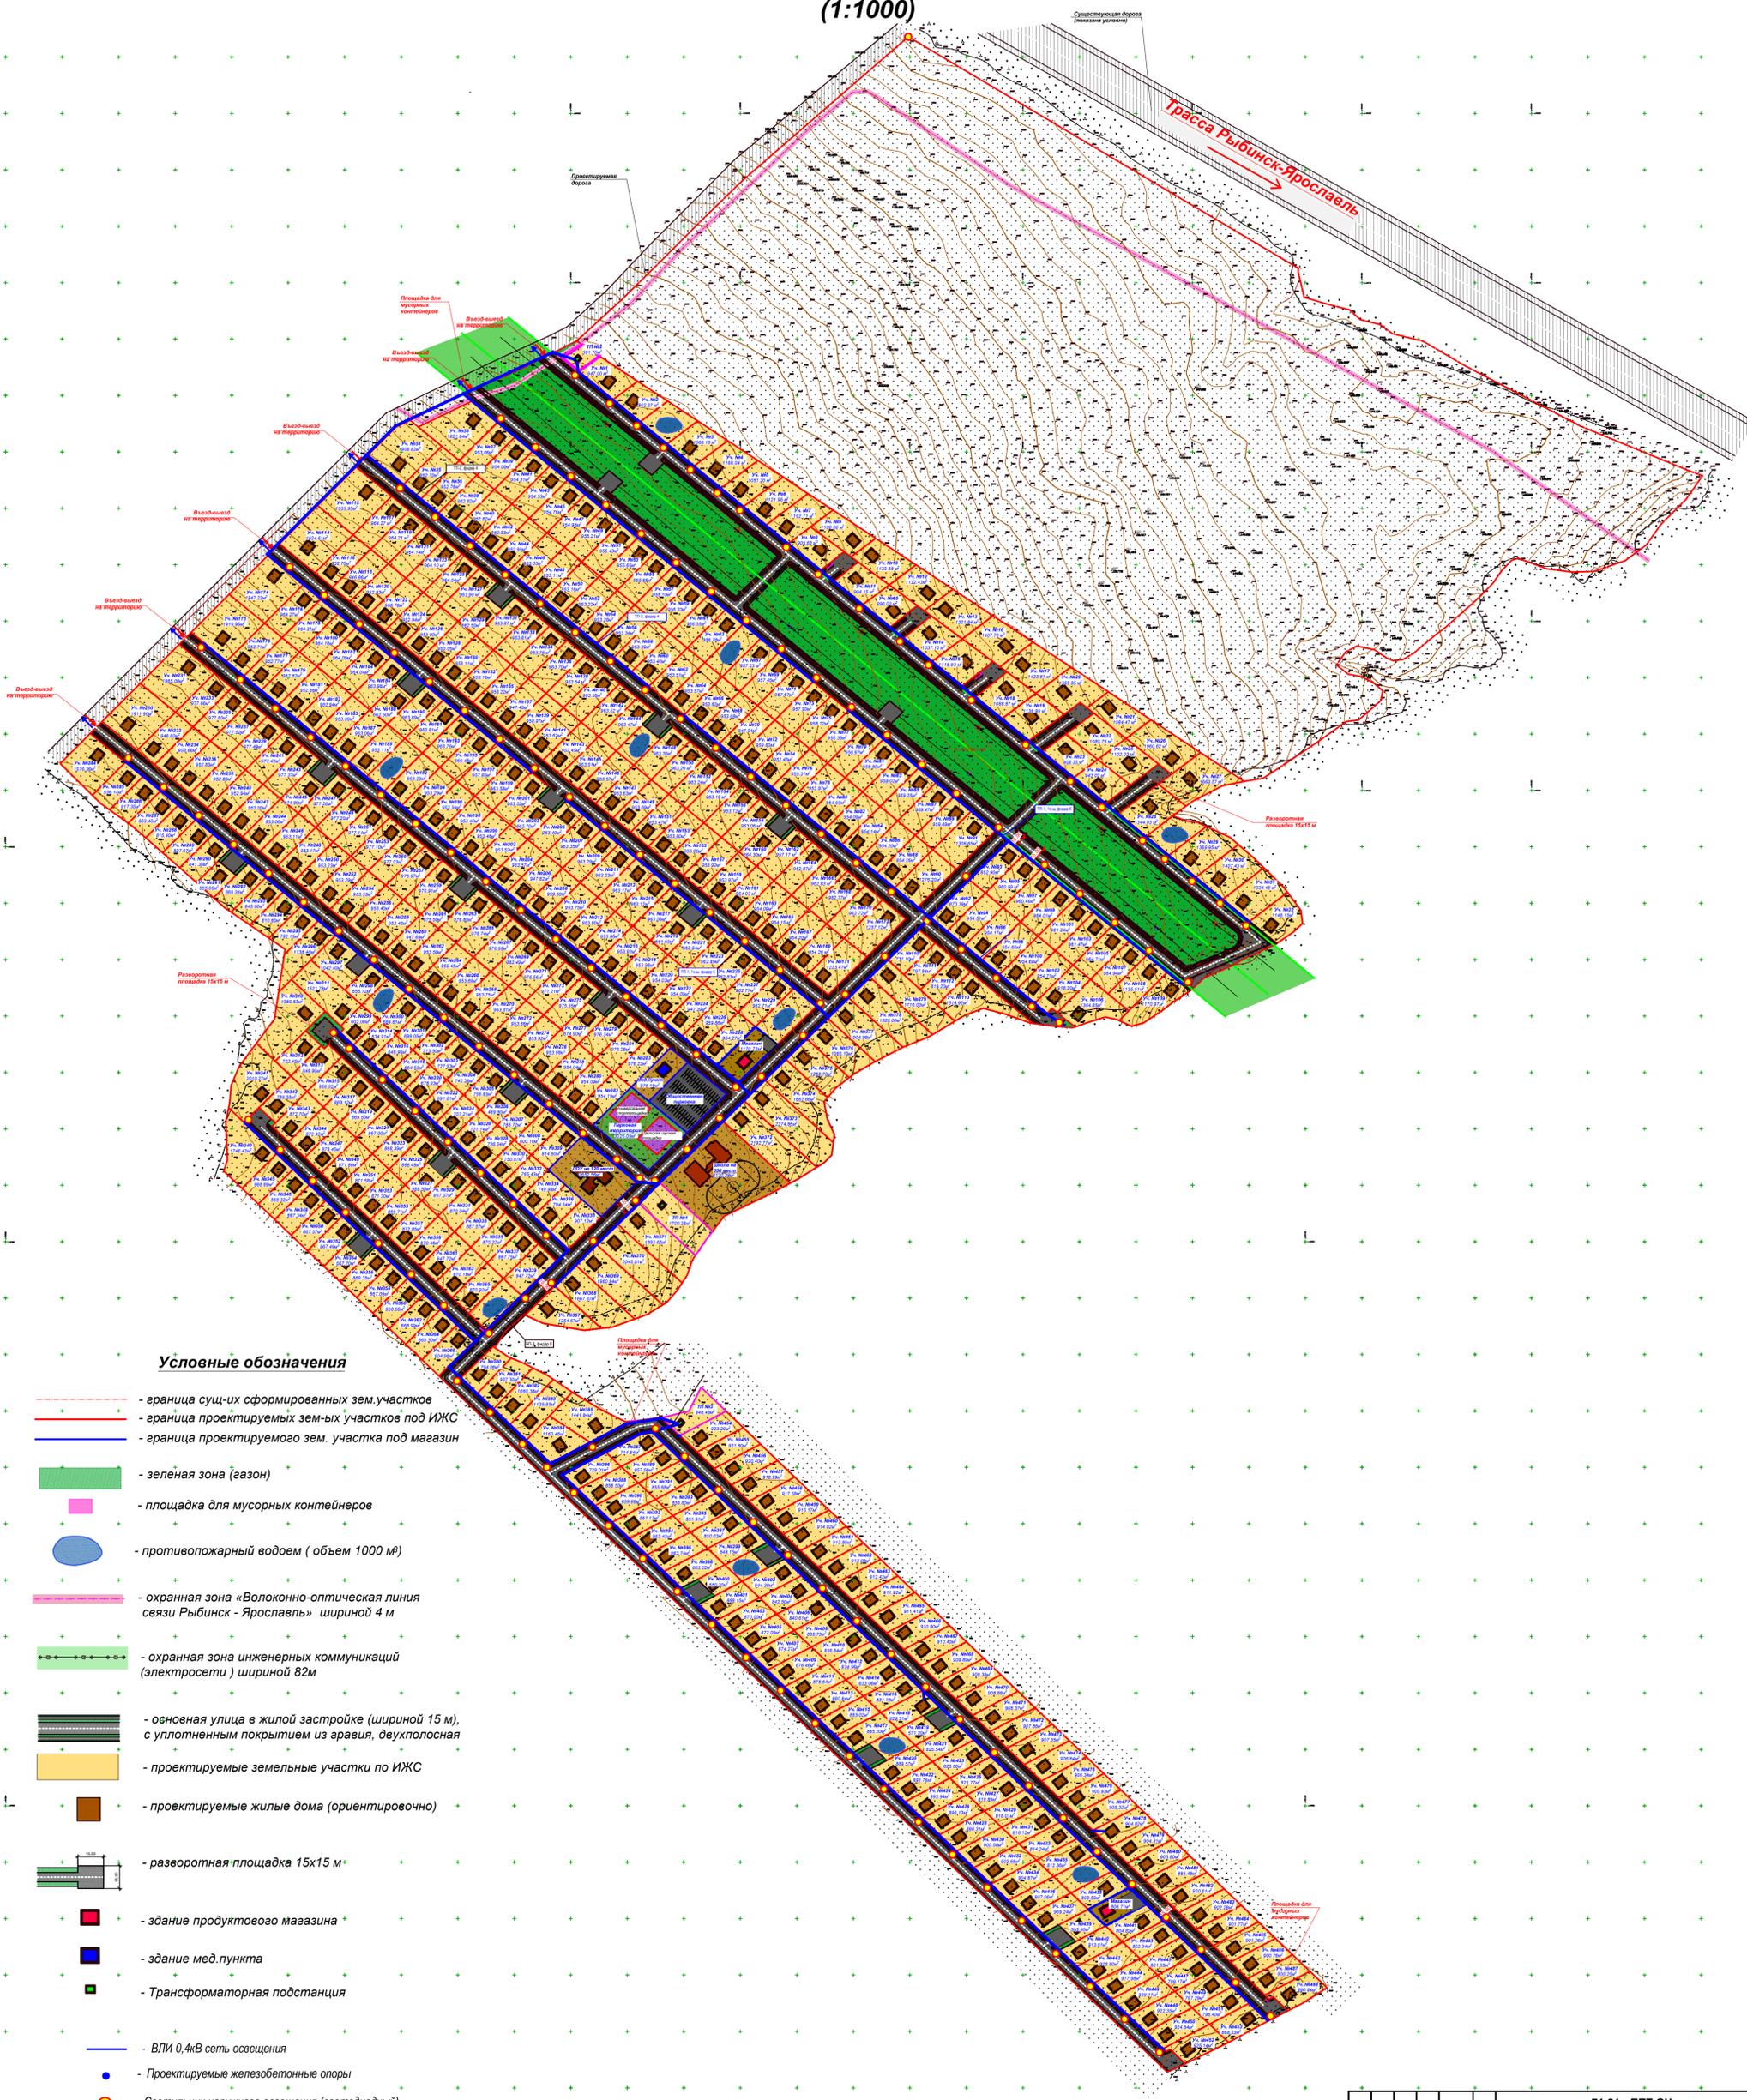

Условные обозначения

- - граница сущ-их сформированных зем.участков
- - граница проектируемых зем-ых участков под ИЖС
- - граница проектируемого зем. участка под магазин
- зеленая зона (газон)
- площадка для мусорных контейнеров
- противопожарный водоем (объем 1000 м³)
- охранный зона «Волоконно-оптическая линия связи Рыбинск - Ярославль» шириной 4 м
- охранный зона инженерных коммуникаций (электросети) шириной 82м
- основная улица в жилой застройке (шириной 15 м), с уплотненным покрытием из гравия, двухполосная
- проектируемые земельные участки по ИЖС
- проектируемые жилые дома (ориентировочно)
- разворотная площадка 15x15 м
- здание продуктового магазина
- здание мед.пункта
- Трансформаторная подстанция
- - ВЛИ 0,4кВ сеть освещения
- - Проектируемые железобетонные опоры
- - Светильник наружного освещения (светодиодный)

71.21 - ППТ.04					
Ярославская область, р-н Тутаевский, с/пос. Константиновский, с северной и западной сторон прилегает к д. Павловское, к/н 78-15.021601-498					
Изм.	Колуч.	Лист N док.	Подпись	Дата	
Директор	Морозова				Проект планировки территории.
ГАП	Лалина				Основная часть
ГИП	Грищенко				Схема сети наружного освещения (1:1000)
Выполнил	Монахова				
Стадия	П	Лист	22	Листов	22
				ПРОЕКТОНОЕ БЮРО	



ВЫПИСКА

из реестра членов саморегулируемой организации, основанной на членстве лиц,
осуществляющих подготовку проектной документации

Санкт-Петербург

№ 062-СРО-П-099

25 марта 2022 года

Ассоциация «Саморегулируемая организация
«Объединенные разработчики проектной документации»

190103, Санкт-Петербург, ул. 10-я Красноармейская, д. 26, сайт: www.sroorpd.ru

Регистрационный номер в государственном реестре саморегулируемых организаций
СРО-П-099-23122009

Наименование сведений, содержащихся в реестре членов саморегулируемой организации (СРО)	Сведения, содержащиеся в реестре членов саморегулируемой организации (СРО)
1. Сведения о члене СРО: идентификационный номер налогоплательщика, полное и сокращенное (при наличии) наименование юридического лица, адрес его места нахождения, регистрационный номер члена СРО в реестре членов и дата его регистрации в реестре членов СРО	ИНН 7611022120, Общество с ограниченной ответственностью «АрхиМастер» (сокращенно - ООО «АрхиМастер»), адрес места нахождения: 152303, РФ, Ярославская область, г. Тутаев, пр. 50-летия Победы, д. 31, регистрационный № 554 в реестре членов СРО, дата регистрации - 24.01.2013 года.
2. Дата и номер решения о приеме в члены СРО, дата вступления в силу решения о приеме в члены СРО	Решение правления СРО от 24.01.2013 года, протокол №348, вступило в силу 24.01.2013 года.
3. Дата и номер решения об исключении из членов СРО, основания исключения	Отсутствуют.
4. Сведения о наличии у члена СРО права осуществлять подготовку проектной документации в отношении объектов капитального строительства (в том числе особо опасных, технически сложных и уникальных объектов, объектов использования атомной энергии) по договору подряда на подготовку проектной документации, заключаемому с использованием конкурентных способов заключения договоров	Имеет право осуществлять подготовку проектной документации в отношении объектов капитального строительства (кроме особо опасных, технически сложных и уникальных объектов, объектов использования атомной энергии) по договорам подряда на подготовку проектной документации, кроме договоров, заключаемых с использованием конкурентных способов.
5. Сведения об уровне ответственности члена СРО по обязательствам по договору подряда на подготовку проектной документации, в соответствии с которым указанным членом внесен взнос в компенсационный фонд возмещения вреда	Первый уровень ответственности (стоимость одного договора подряда на подготовку проектной документации не может превышать 25 000 000 рублей).
6. Сведения об уровне ответственности члена СРО по обязательствам по договорам подряда на подготовку проектной документации, заключаемым с использованием конкурентных способов заключения договоров, в соответствии с которым указанным членом внесен взнос в компенсационный фонд обеспечения договорных обязательств	Отсутствуют.
7. Сведения о приостановлении права осуществлять подготовку проектной документации	Отсутствуют.

Директор



М.П.

Н.С. Петушкова

АССОЦИАЦИЯ САМОРЕГУЛИРУЕМЫХ ОРГАНИЗАЦИЙ ОБЩЕРОССИЙСКАЯ
НЕГОСУДАРСТВЕННАЯ НЕКОММЕРЧЕСКАЯ ОРГАНИЗАЦИЯ -
ОБЩЕРОССИЙСКОЕ МЕЖОТРАСЛЕВОЕ ОБЪЕДИНЕНИЕ РАБОТОДАТЕЛЕЙ
«НАЦИОНАЛЬНОЕ ОБЪЕДИНЕНИЕ САМОРЕГУЛИРУЕМЫХ ОРГАНИЗАЦИЙ,
ОСНОВАННЫХ НА ЧЛЕНСТВЕ ЛИЦ, ВЫПОЛНЯЮЩИХ ИНЖЕНЕРНЫЕ
ИЗЫСКАНИЯ, И САМОРЕГУЛИРУЕМЫХ ОРГАНИЗАЦИЙ, ОСНОВАННЫХ НА
ЧЛЕНСТВЕ ЛИЦ, ОСУЩЕСТВЛЯЮЩИХ ПОДГОТОВКУ ПРОЕКТНОЙ
ДОКУМЕНТАЦИИ»

РУКОВОДИТЕЛЬ АППАРАТА

ул. Новый Арбат, дом 21, Москва, 119019,
тел. (495) 984-21-34, факс (495) 984-21-33,
www.nopriz.ru, e-mail: info@nopriz.ru
ОКПО 42860946, ОГРН 1157700004142
ИНН / КПП 7704311291 / 770401001

УВЕДОМЛЕНИЕ

о включении сведений в Национальный реестр специалистов в области инженерных изысканий и архитектурно-строительного проектирования
Настоящим уведомляем о том, что сведения о специалисте: Морозова Юлия Дмитриевна, адрес места жительства(регистрации): 152303, Ярославская обл, Тутаевский р-н, г. Тутаев

включены в Национальный реестр специалистов в области инженерных изысканий и архитектурно-строительного проектирования.
Сведения размещены на официальном сайте Национального объединения изыскателей и проектировщиков в сети «Интернет»: <https://www.nopriz.ru>, в разделе «Национальный реестр специалистов в области инженерных изысканий и архитектурно-строительного проектирования».
Записи присвоен идентификационный номер – П-069313.




УВЕДОМЛЕНИЕ

о включении сведений в Национальный реестр специалистов в области инженерных изысканий и архитектурно-строительного проектирования
Настоящим уведомляем о том, что сведения о специалисте: Лапина Елена Викторовна, адрес места жительства(регистрации): 152300, Ярославская область, Тутаевский район, г. Тутаев
включены в Национальный реестр специалистов в области инженерных изысканий и архитектурно-строительного проектирования.
Сведения размещены на официальном сайте Национального объединения изыскателей и проектировщиков в сети «Интернет»: <https://www.nopriz.ru>, в разделе «Национальный реестр специалистов в области инженерных изысканий и архитектурно-строительного проектирования».
Записи присвоен идентификационный номер – П-060109.



УВЕДОМЛЕНИЕ

о включении сведений в Национальный реестр специалистов в области инженерных изысканий и архитектурно-строительного проектирования
Настоящим уведомляем о том, что сведения о специалисте: Грищенко Александр Владимирович, адрес места жительства(регистрации): 150022, Ярославская обл, г. Ярославль
включены в Национальный реестр специалистов в области инженерных изысканий и архитектурно-строительного проектирования.
Сведения размещены на официальном сайте Национального объединения изыскателей и проектировщиков в сети «Интернет»: <https://www.nopriz.ru>, в разделе «Национальный реестр специалистов в области инженерных изысканий и архитектурно-строительного проектирования».
Записи присвоен идентификационный номер – ПИ-116596.

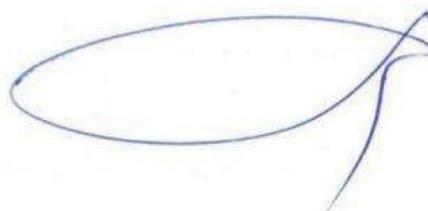

С.А.Кононыхин