

СХЕМА

размещения гаражей, являющихся некапитальными сооружениями, и стоянок
технических и других средств передвижения инвалидов вблизи места их
жительства на территории Ярославской области

№ п/п	Место размещения (адресный ориентир) некапитального гаража или стоянки средства передвижения инвалида	Форма собственности на земельный участок	Площадь места размещения объекта, кв.м	Вид объекта, подлежащего размещению (некапитальный гараж или стоянка средства передвижения инвалида)	Период размещения объекта	Номер приложения к схеме, содержащего графическое изображение места размещения объекта
1	2	3	4	5	6	7
1	Ярославская область, г. Тутаев, ул. Дементьева	-	22	Гараж	2023 - 2033	1
2	Ярославская область, г. Тутаев, ул. Надежды	-	21	Гараж	2023 - 2033	2
3	Ярославская область, г. Тутаев, ул.Р.Люксембур	-	20	Гараж	2024 - 2034	3
4	Ярославская область, г. Тутаев, п. Молявино 76:21:010401:1232	-	26	Гараж	2025 - 2035	4
5	Ярославская область, г. Тутаев, МКР-20, у земельного участка с к.н. 76:21:010306:877	-	16	Гараж	2025 - 2035	5
6	Ярославская область, г. Тутаев, ул. Комсомольская, за домом 80, у земельного участка с к.н. 76:21:010102:10	-	22	Гараж	2025 - 2035	6

7	Ярославская область, г. Тутаев, ул. Комсомольская, за домом 80, у земельного участка с к.н. 76:21:010102:10	-	22	Гараж	2025 – 2035	7
8	Ярославская область, г. Тутаев, ул. Дементьева, у земельного участка с кадастровым номером 76:21:010102:22	-	15	Гараж	2025 - 2035	8
9	Ярославская область, Тутаевский муниципальный округ, пос. Фоминское	-	30	Гараж	2026 - 2036	9
10	Ярославская область, Тутаевский муниципальный округ, пос. Фоминское	-	29	Гараж	2026 - 2036	10
11	Ярославская область, Тутаевский муниципальный округ, р.п. Константиновский	-	30	Гараж	2026 - 2036	11
12	Ярославская область, Тутаевский муниципальный округ, р.п. Константиновский	-	30	Гараж	2026 - 2036	12
13	Ярославская область, Тутаевский муниципальный округ, р.п. Константиновский	-	30	Гараж	2026 - 2036	13
14	Ярославская область, Тутаевский район, п. Константиновский, вблизи земельного участка с кадастровым номером 76:15:022301:35	-	24	Гараж	2024-2034	14

15	Ярославская область, Тутаевский район, п. Константиновский, в близи земельного участка с кадастровым номером 76:15:022311:16	-	29	Гараж	2024-2034	15
16	Ярославская область, Тутаевский район, п. Константиновский, ул. Красноармейская	-	29	Гараж	2024-2034	16
17	Ярославская область, Тутаевский район, п. Константиновский, ул. Красноармейская	-	30	Гараж	2024-2034	17
18	Ярославская область, Тутаевский район, п. Константиновский, в близи земельного участка с кадастровым номером 76:15:022311:4	-	30	Гараж	2024-2034	18
19	Ярославская область, Тутаевский район, п. Константиновский, в границах земельного участка с кадастровым номером 76:15:022301:35	-	30	Гараж	2025-2035	19
20	Ярославская область, Тутаевский район, п. Фоминское, ул. Центральная, у дома № 5	-	14	Гараж	2025-2035	20
21	Ярославская область, Тутаевский район, п. Константиновский, в близи земельного участка с кадастровым номером 76:15:022317:14	-	24	Гараж	2025-2035	21

22	Ярославская область, Тутаевский район, п. Константиновский, в близи земельного участка с кадастровым номером 76:15:022301:33	-	30	Гараж	2025-2035	22
23	Ярославская область, Тутаевский район, п. Фоминское, ул. Центральная, у дома № 4	-	15	Гараж	2025-2035	23
24	Ярославская область, Тутаевский район, п. Фоминское, ул. Центральная, у дома № 4	-	18	Гараж	2025-2035	24
25	Ярославская область, Тутаевский район, п. Фоминское, ул. Центральная, у дома №4	-	24	Гараж	2025-2035	25
26	Ярославская область, Тутаевский район, п. Фоминское, ул. Центральная, у дома №4	-	16	Гараж	2025-2035	26
27	Ярославская область, Тутаевский район, п. Фоминское, ул. Центральная, у домов № 5, 5а	-	28	Гараж	2025-2035	27
28	Ярославская область, Тутаевский район, п. Константиновский, ул. 20 лет Октября	-	23	Гараж	2025-2035	28


29	Ярославская область, Тутаевский район, п. Константиновский, ул. 20 лет Октября	-	22	Гараж	2025-2035	29
30	Ярославская область, Тутаевский район, п. Фоминское, ул. Центральная, в близи земельного участка с кадастровым номером 76:15:021302:380	-	15	Гараж	2025-2035	30
31	Ярославская область, Тутаевский район, п. Фоминское, ул. Центральная, на против дома № 5	-	15	Гараж	2025-2034	31
32	Ярославская область, Тутаевский район, п. Фоминское, ул. Центральная, на против дома № 5	-	25	Гараж	2025-2034	32
33	Ярославская область, Тутаевский район, п. Фоминское, ул. Центральная, на против дома № 5	-	29	Гараж	2025-2034	33
34	Ярославская область, Тутаевский район, п. Константиновский, ул. Кирова, в близи земельного участка с кадастровым номером 76:15:022304:26	-	30	Гараж	2025-2035	34
35	Ярославская область, Тутаевский район, п. Фоминское, ул. Центральная, у дома № 4	-	15	Гараж	2025-2035	35

36	Ярославская область, Тутаевский район, п. Фоминское, ул. Центральная, у дома № 4	-	16	Гараж	2025-2035	36
37	Ярославская область, Тутаевский район, п. Константиновский, вблизи земельного участка с кадастровым номером 76:15:022330:261	-	30	Гараж	2025-2035	37
38	Ярославская область, Тутаевский район, п. Константиновский, вблизи земельного участка с кадастровым номером 76:15:022317:15	-	30	Гараж	2025-2035	38
39	Ярославская область, Тутаевский район, п. Фоминское, ул. Центральная, вблизи земельного участка с кадастровым номером 76:15:021301:979	-	30	Гараж	2025-2035	39
40	Ярославская область, Тутаевский район, п. Константиновский, вблизи земельного участка с кадастровым номером 76:15:022302:841	-	29	Гараж	2025-2035	40
41	Ярославская область, Тутаевский район, п. Константиновский, вблизи земельного участка с кадастровым номером 76:15:022304:26	-	29	Гараж	2025-2035	41

42	Ярославская область, Тутаевский район, п. Константиновский, вблизи земельного участка с кадастровым номером 76:15:022301:44	-	29	Гараж	2025-2035	42
43	Ярославская область, Тутаевский район, п. Константиновский, вблизи земельного участка с кадастровым номером 76:15:022301:37	-	25	Гараж	2025-2035	43
44	Ярославская область, Тутаевский район, п. Константиновский, ул. 20 лет Октября вблизи земельного участка с кадастровым номером 76:15:022317:231	-	27	Гараж	2025-2035	44
45	Ярославская область, Тутаевский район, п. Константиновский, вблизи земельного участка с кадастровым номером 76:15:022329:13	-	30	Гараж	2025-2035	45
46	Ярославская область, Тутаевский район, п. Константиновский, между земельными участками с кадастровыми номерами 76:15:022317:231 и 76:15:022317:15	-	16	Гараж	2025-2035	46

47	Ярославская область, Тутаевский район, п. Фоминское, ул. Центральная, на против дома № 5а	-	14	Гараж	2025-2035	47
48	Ярославская область, Тутаевский район, п. Фоминское, ул. Центральная, вблизи дома № 4	-	14	Гараж	2025-2035	48
49	Ярославская область, Тутаевский район, п. Фоминское, ул. Центральная, на против дома № 5а	-	14	Гараж	2025-2035	49
50	Ярославская область, Тутаевский район, п. Фоминское, ул. Центральная, на против дома № 5а	-	14	Гараж	2025-2035	50

Графическое изображение места размещения гаража,
расположенного по адресу: Ярославская область, г. Тутаев, ул. Дементьева

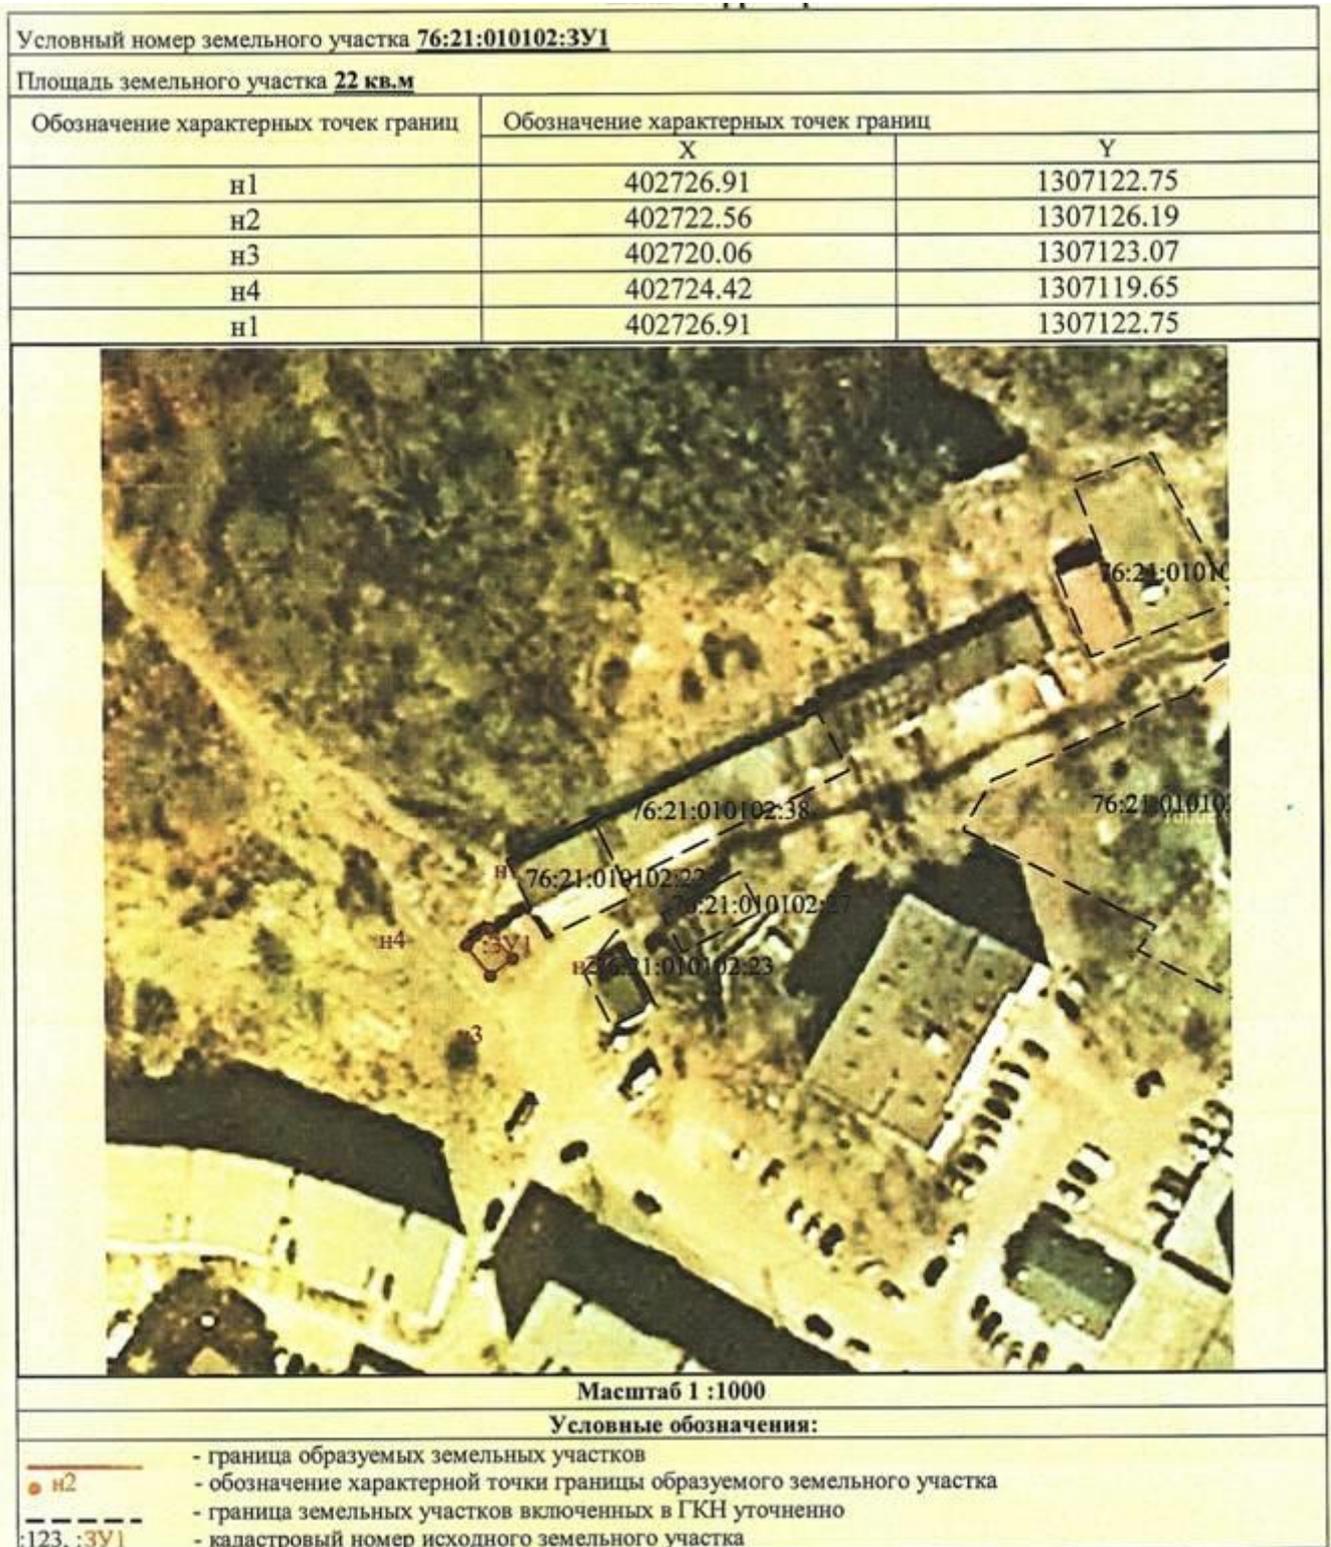


Графическое изображение места размещения гаража,
расположенного по адресу: Ярославская область, г. Тутаев, ул. Надежды


Система координат: МСК-76, зона 1					
Условный номер земельного участка		:3У1			
Площадь земельного участка		21		м ²	
Обозначение характерных точек граници	Координаты		Обозначение характерных точек граници	Координаты	
	X	Y		X	Y
1	401 795,31	1 308 386,36	4	401 798,18	1 308 384,59
2	401 792,10	1 308 381,17	1	401 795,31	1 308 386,36
3	401 794,97	1 308 379,40			




Условные обозначения:

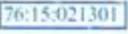-  - Существующая часть границы, имеющиеся в ГКН сведения о которой достаточны для определения ее местоположения
-  - Вновь образованная часть границы, сведения о которой достаточны для определения ее местоположения
-  - Граница кадастрового квартала
- :123 - Кадастровый номер существующего земельного участка
- :3У1 - Кадастровый номер образуемого земельного участка
-  - Номер кадастрового квартала
-  - Зона с особыми условиями использования территорий

Графическое изображение места размещения гаража,
расположенного по адресу: Ярославская область, г. Тутаев, ул. Р. Люксембург

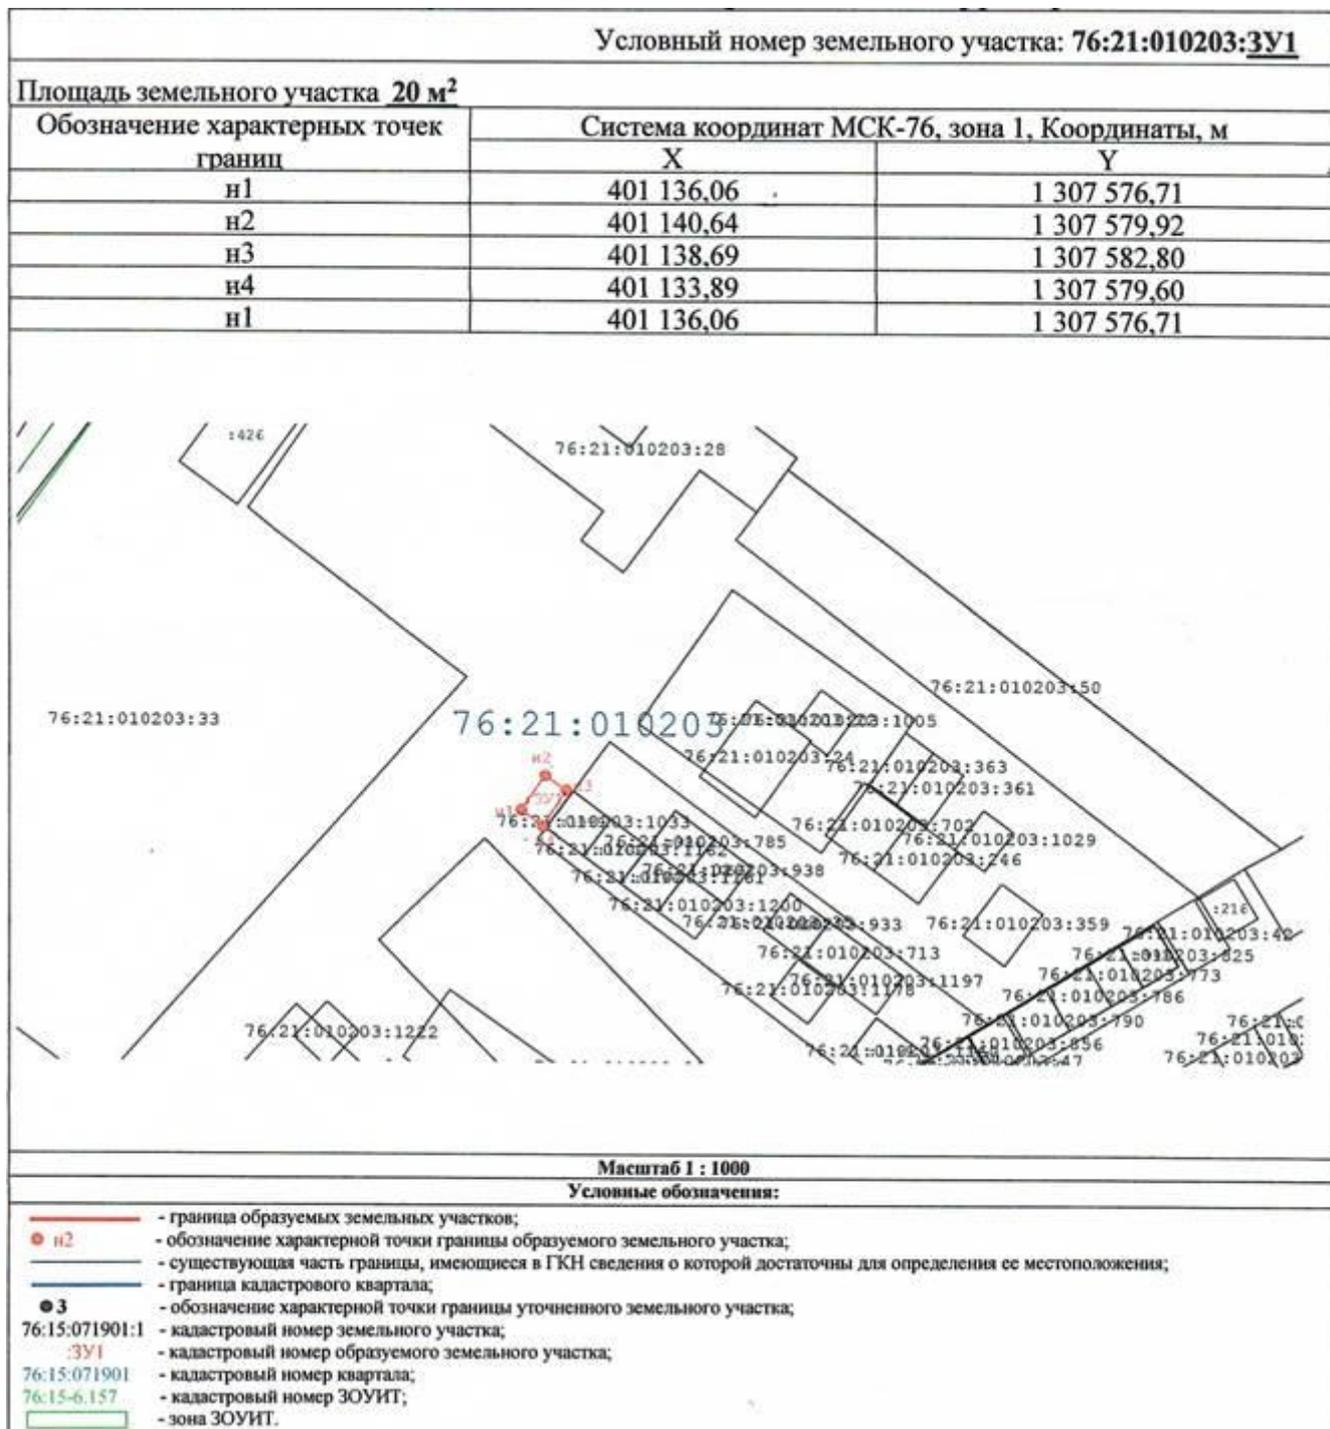

Графическое изображение места размещения гаража,
расположенного на земельном участке с к.н. 76:21:010401:1232 по адресу:
Ярославская область, г. Тутаев, п. Молявино

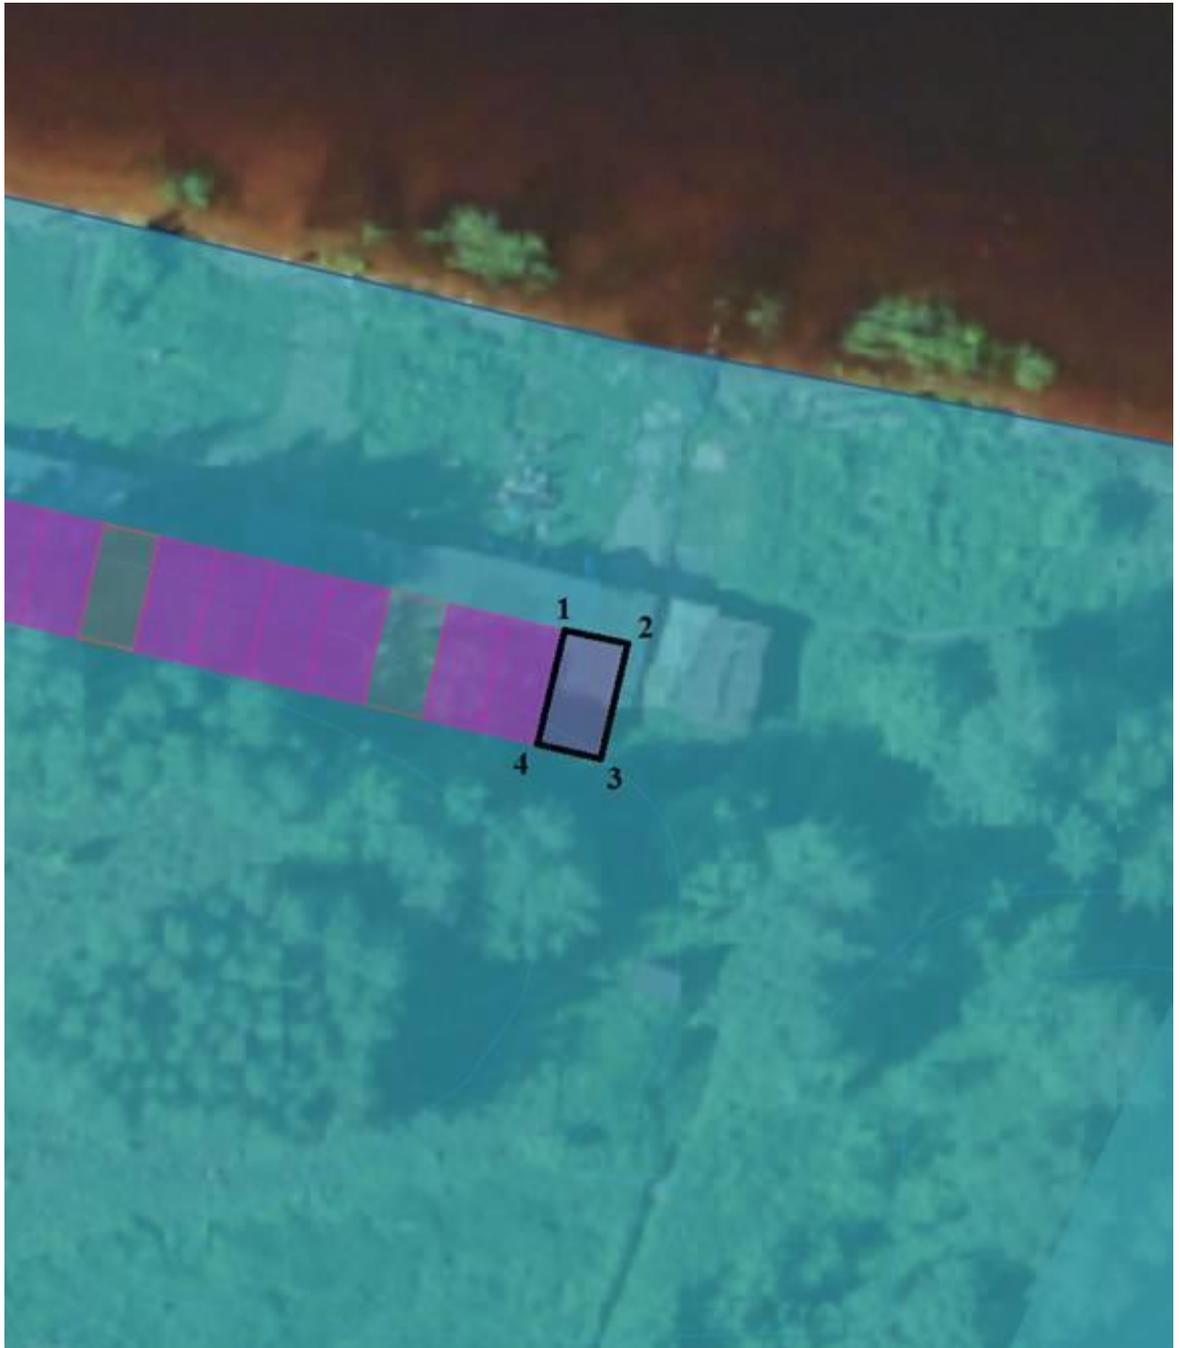

Графическое изображение места размещения гаража,
расположенного по адресу: Ярославская область, г. Тутаев, МКР-20, у
земельного участка с к.н. 76:21:010306:877

**Схема расположения земельного участка или земельных участков на кадастровом
плане территории**

Условный номер земельного участка 76:21:010306:3У1		
Система координат МСК-76		
Площадь земельного участка 16 кв.м		
Обозначение характерных точек границ	Координаты, м	
	X	Y
n1	401515.91	1306311.18
n2	401514.04	1306313.56
n3	401510.01	1306310.40
n4	401511.87	1306308.02
n1	401515.91	1306311.18

Масштаб 1 : 1000


Условные обозначения:

	- граница образуемых земельных участков
	- обозначение характерной точки границы образуемого земельного участка
	- граница земельных участков включенных в ГКН уточненно
	- кадастровый номер исходного земельного участка

Графическое изображение места размещения гаража,
расположенного по адресу: Ярославская область, г. Тутаев, ул. Комсомольская,
за домом 80, у земельного участка с к.н. 76:21:010102:10

**Схема расположения земельного участка или земельных
участков на кадастровом плане территории**


Площадь земельного участка		22 м ²	
<small>(указывается проектная площадь образуемого земельного участка, вычисленная с использованием федеральной государственной географической информационной системы, обеспечивающей функционирование национальной системы пространственных данных, которой является федеральная государственная географическая информационная система "Единая цифровая платформа "Национальная система пространственных данных" (далее - информационная система), или иных технологических и программных средств с округлением до 1 квадратного метра. Указанное значение площади земельного участка может быть уточнено при проведении кадастровых работ не более чем на десять процентов)</small>			
Обозначение характерных точек границ	Координаты, м		
	<small>(указываются в случае подготовки схемы расположения земельного участка с использованием информационной системы или иных технологических и программных средств. Значения координат, полученные с использованием указанных технологических и программных средств, указываются с округлением до 0,01 метра)</small>		
	X	Y	
1	2	3	
н1	402 310,29	1 307 015,60	
н4	402 313,19	1 307 018,33	
н3	402 316,89	1 307 014,06	
н2	402 313,88	1 307 011,50	
н1	402 310,29	1 307 015,60	

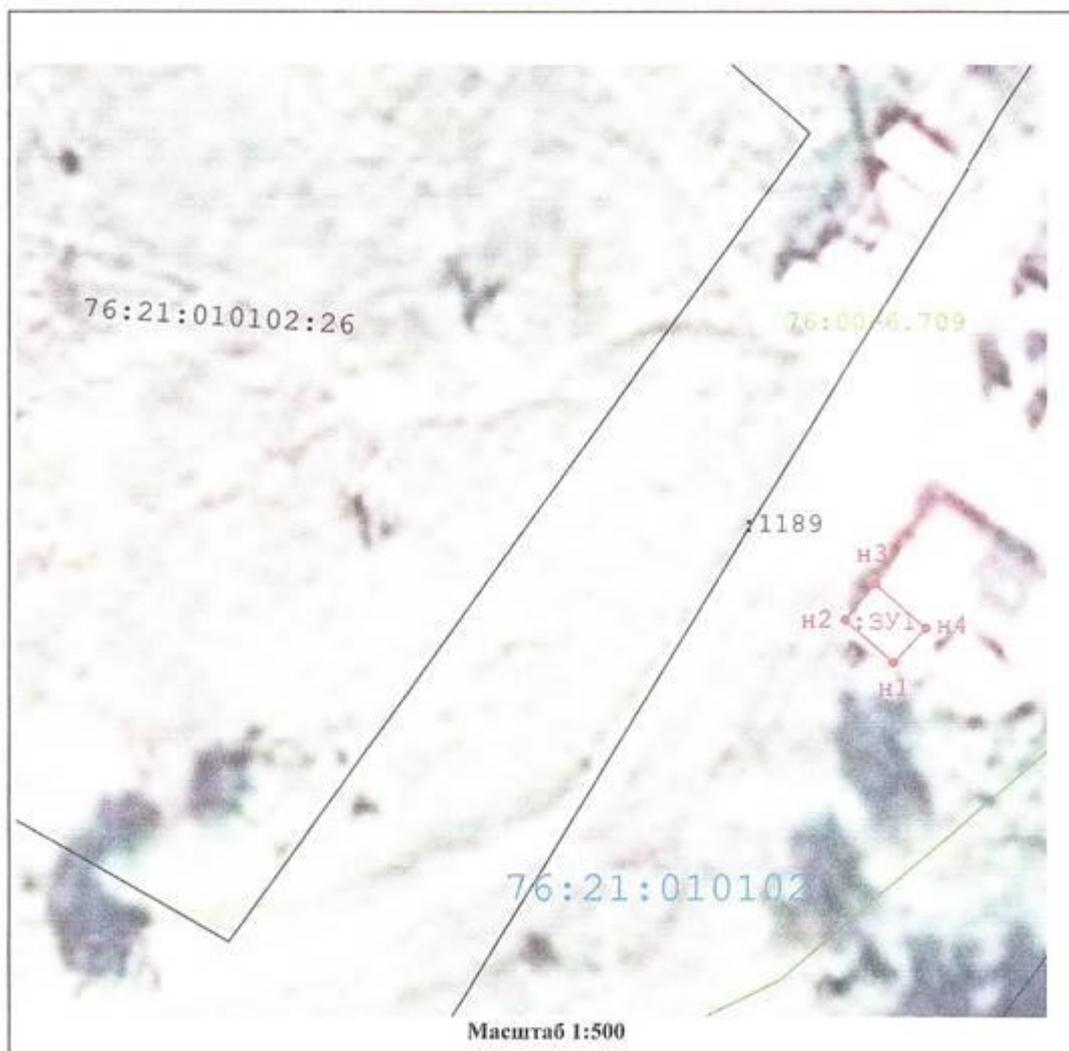

Графическое изображение места размещения гаража,
расположенного по адресу: Ярославская область, г. Тутаев, ул. Комсомольская,
за домом 80, у земельного участка с к.н. 76:21:010102:10

**Схема расположения земельного участка или земельных
участков на кадастровом плане территории**

Площадь земельного участка		22 м ²	
<small>(указывается проектная площадь образуемого земельного участка, вычисленная с использованием федеральной государственной географической информационной системы, обеспечивающей функционирование национальной системы пространственных данных, которой является федеральная государственная географическая информационная система "Единая цифровая платформа "Национальная система пространственных данных" (далее - информационная система), или иных технологических и программных средств с округлением до 1 квадратного метра. Указанное значение площади земельного участка может быть уточнено при проведении кадастровых работ не более чем на десять процентов)</small>			
Обозначение характерных точек границ	Координаты, м		
	<small>(указываются в случае подготовки схемы расположения земельного участка с использованием информационной системы или иных технологических и программных средств. Значения координат, полученные с использованием указанных технологических и программных средств, указываются с округлением до 0,01 метра)</small>		
1	2	3	
н4	402 320,93	1 307 021,15	
н1	402 317,79	1 307 019,10	
н2	402 320,93	1 307 014,30	
н3	402 324,07	1 307 016,36	
н4	402 320,93	1 307 021,15	

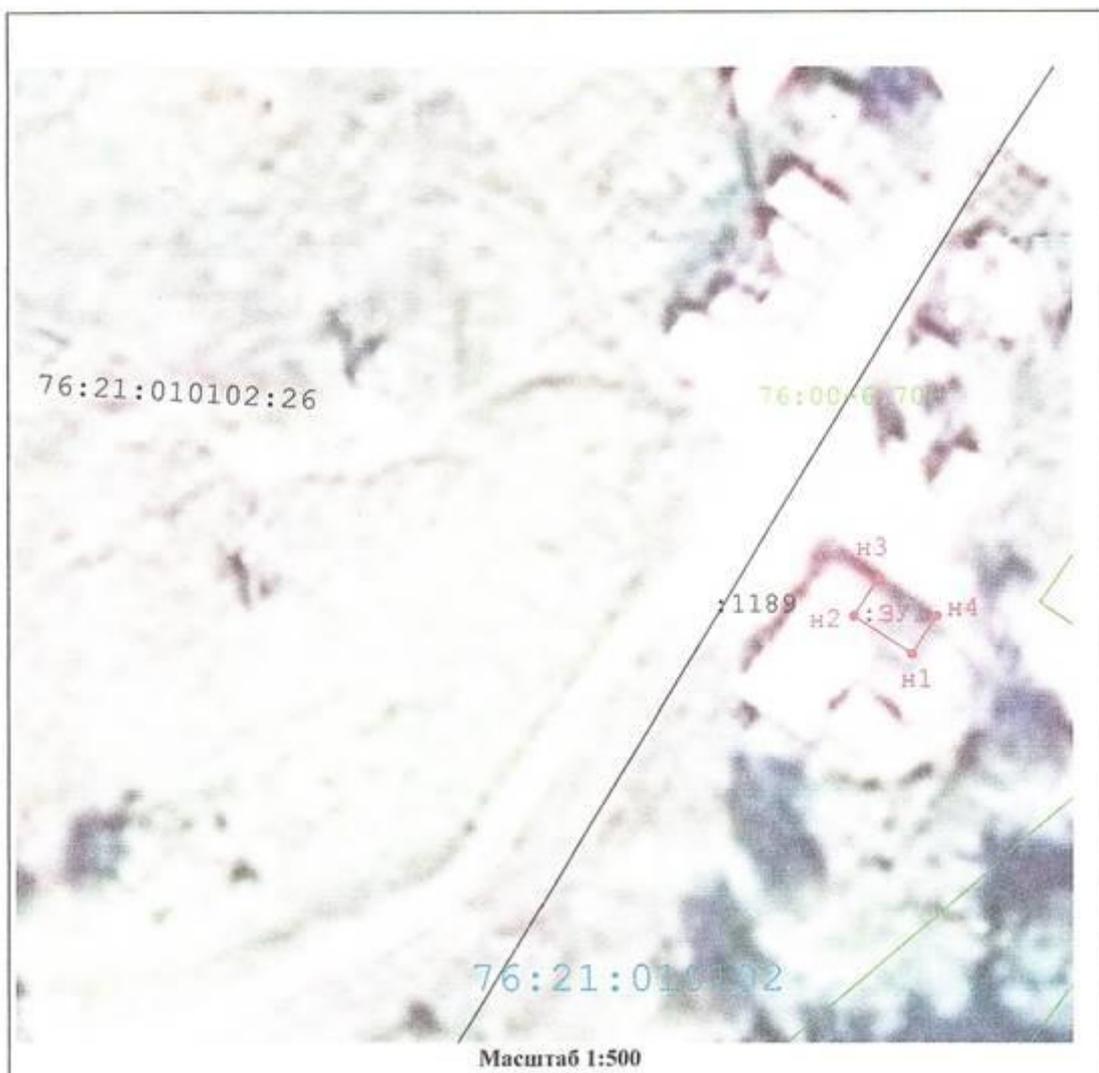

Графическое изображение места размещения гаража,
расположенного по адресу: Ярославская область, г. Тутаев, ул. Дементьева, у
земельного участка с к.н. 76:21:010102:22

Схема расположения земельного участка или земельных участков на кадастровом плане
территории

Условный номер земельного участка 76:21:010102:3У1		
Система координат МСК-76		
Площадь земельного участка 15 кв.м		
Обозначение характерных точек границ	Координаты, м	
	X	Y
н1	402728.36	1307126.09
н2	402730.15	1307128.51
н3	402725.78	1307130.80
н4	402724.34	1307129.07
н1	402728.36	1307126.09

Масштаб 1 : 1000

Условные обозначения:

	- граница образуемых земельных участков
	- обозначение характерной точки границы образуемого земельного участка
	- граница земельных участков включенных в ГКН уточненно
	- кадастровый номер исходного земельного участка

Графическое изображение места размещения гаража,
расположенного по адресу: Ярославская область, Тутаевский муниципальный
округ, пос. Фоминское

Утверждена

(наименование документа об утверждении, включая наименование
органов государственной власти или органов местного
самоуправления, принявших решение об утверждении схемы
или подписавших соглашение о перераспределении земельных участков)
от _____ № _____

**Схема расположения земельного участка
или земельных участков на кадастровом плане территории**

Условный номер земельного участка: **:ЗУ1**

Площадь земельного участка **30 м²**

Обозначение характерных точек границ	Система координат МСК-76, зона 1, Координаты, м	
	X	Y
н1	399 093,75	1 311 097,77
н2	399 090,16	1 311 103,03
н3	399 086,26	1 311 100,38
н4	399 089,95	1 311 095,08
н1	399 093,75	1 311 097,77

Масштаб 1 : 1000
Условные обозначения:

● н2	- граница образуемых земельных участков;
○ н2	- обозначение характерной точки границы образуемого земельного участка;
—	- существующая часть границы, имеющиеся в ГКН сведения о которой достаточны для определения ее местоположения;
● 3	- граница кадастрового квартала;
○ 3	- обозначение характерной точки границы уточненного земельного участка;
76:15:071901:1	- кадастровый номер земельного участка;
:ЗУ1	- кадастровый номер образуемого земельного участка;
76:15:071901	- кадастровый номер квартала;
76:15-6.157	- кадастровый номер ЗОУИТ;
□	- зона ЗОУИТ.

**Графическое изображение места размещения гаража,
расположенного по адресу: Ярославская область, Тутаевский муниципальный
округ, пос. Фоминское**

Утверждена

(наименование документа об утверждении, включая наименование)

органов государственной власти или органов местного самоуправления, принявших решение об утверждении схемы или подписавших соглашение о перераспределении земельных участков) от _____ № _____

Схема расположения земельного участка или земельных участков на кадастровом плане территории

Условный номер земельного участка 76:15:021303:3У1		
Система координат МСК-76		
Площадь земельного участка 29 кв.м.		
Обозначение характерных точек границ	Координаты, м	
	X	Y
n1	399041.98	1311174.34
n2	399039.69	1311178.78
n3	399034.48	1311176.09
n4	399036.76	1311171.65
n1	399041.98	1311174.34

Масштаб 1 : 1000

Условные обозначения:

	- граница образуемых земельных участков
	- обозначение характерной точки границы образуемого земельного участка
	- граница земельных участков включенных в ГКН уточненно
	- кадастровый номер исходного земельного участка

Графическое изображение места размещения гаража,
расположенного по адресу: Ярославская область, Тутаевский муниципальный
округ, р.п. Константиновский

Утверждена
Управлением архитектуры и градостроительства
(наименование документа об утверждении, включая наименование
Администрации Тутаевского
органов государственной власти или органов местного
Муниципального округа Ярославской
области
или подписавших соглашение о перераспределении земельных участков)
от _____ № _____

**Схема расположения земельного участка
или земельных участков на кадастровом плане территории**

Условный номер земельного участка: -

Площадь земельного участка 30 м²

Обозначение характерных точек границ	Система координат МСК-76, зона 1, Координаты, м	
	X	Y
н1	398 014,29	1 311 757,52
н2	398 015,65	1 311 761,87
н3	398 009,36	1 311 763,83
н4	398 008,01	1 311 759,48
н1	398 014,29	1 311 757,52



Масштаб 1 : 1000

Условные обозначения:

- граница образуемых земельных участков;
- н2 - обозначение характерной точки границы образуемого земельного участка;
- существующая часть границы, имеющиеся в ГКН сведения о которой достаточны для определения ее местоположения;
- граница кадастрового квартала;
- 3 - обозначение характерной точки границы уточненного земельного участка;
- 76:15:071901:1 - кадастровый номер земельного участка;
- :3У1 - кадастровый номер образуемого земельного участка;
- 76:15:071901 - кадастровый номер квартала;
- 76:15:4.157 - кадастровый номер ЗОУИТ;
- зона ЗОУИТ.

Графическое изображение места размещения гаража,
расположенного по адресу: Ярославская область, Тутаевский муниципальный
округ, р.п. Константиновский

Утверждена

(наименование документа об утверждении, включая наименование
органов государственной власти или органов местного
самоуправления, принявших решение об утверждении схемы
или подписавших соглашение о перераспределении земельных участков)
от _____ № _____

**Схема расположения земельного участка
или земельных участков на кадастровом плане территории**

Условный номер земельного участка: 3У1

Площадь земельного участка 30 м²

Обозначение характерных точек границ	Система координат МСК-76, зона 1, Координаты, м	
	X	Y
n1	398 692,29	1 311 921,20
n2	398 694,84	1 311 925,06
n3	398 689,33	1 311 928,62
n4	398 686,83	1 311 924,75
n1	398 692,29	1 311 921,20

Масштаб 1 : 1000

Условные обозначения:

—	- граница образуемых земельных участков;
● n2	- обозначение характерной точки границы образуемого земельного участка;
—	- существующая часть границы, имеющаяся в ГКН сведения о которой достаточны для определения ее местоположения;
—	- граница кадастрового квартала;
● 3	- обозначение характерной точки границы уточненного земельного участка;
76:15:071901:1	- кадастровый номер земельного участка;
3У1	- кадастровый номер образуемого земельного участка;
76:15:071901	- кадастровый номер квартала;
76:15-6.137	- кадастровый номер ЗОУИТ;
□	- зона ЗОУИТ.

СОГЛАСОВАНО
 Филиал АО «Газпром газораспределение
 Ярославль» в г. Тутаеве
 ПРОИЗВОДСТВЕННО-ТЕХНИЧЕСКИЙ ОТДЕЛ
 152300, Ярославская область, г. Тутаев
 ул. Промышленная, д. 11

Муромов П.П.
Муромов П.П.
 11.12.2015

Графическое изображение места размещения гаража,
расположенного по адресу: Ярославская область, Тутаевский муниципальный
округ, р.п. Константиновский

Утверждена

(наименование документа об утверждении, включая наименование
органов государственной власти или органов местного
самоуправления, принявших решение об утверждении схемы
или подписавших соглашение о перераспределении земельных участков)
от _____ № _____

**Схема расположения земельного участка
или земельных участков на кадастровом плане территории**

Условный номер земельного участка: **:ЗУ1**

Площадь земельного участка **30 м²**

Обозначение характерных точек границ	Система координат МСК-76, зона 1, Координаты, м	
	X	Y
n1	398 694,84	1 311 925,06
n2	398 697,36	1 311 928,85
n3	398 691,94	1 311 932,46
n4	398 689,33	1 311 928,62
n1	398 694,84	1 311 925,06




Масштаб 1 : 1000
Условные обозначения:

—	- граница образуемых земельных участков;
● n2	- обозначение характерной точки границы образуемого земельного участка;
—	- существующая часть границы, имеющаяся в ГКИ сведения о которой достаточны для определения ее местоположения;
—	- граница кадастрового квартала;
● n3	- обозначение характерной точки границы уточненного земельного участка;
76:15:071901:1	- кадастровый номер земельного участка;
:ЗУ1	- кадастровый номер образуемого земельного участка;
76:15:071901	- кадастровый номер квартала;
76:15-6.157	- кадастровый номер ЗОУИТ;
□	- зона ЗОУИТ.


СОГЛАСОВАНО
 Филиал АО «Газпром газораспределение
 Ярославль» в г. Тутаеве
 ПРОИЗВОДСТВЕННО-ТЕХНИЧЕСКИЙ ОТДЕЛ
 152300, Ярославская область, г. Тутаев
 ул. Промышленная, д. 11

Иванов И.И.
 24
 11.12.2005


Графическое изображение места размещения гаража, расположенного по адресу:
Ярославская область, Тутаевский район, п. Константиновский, вблизи земельного
участка с кадастровым номером 76:15:022301:35

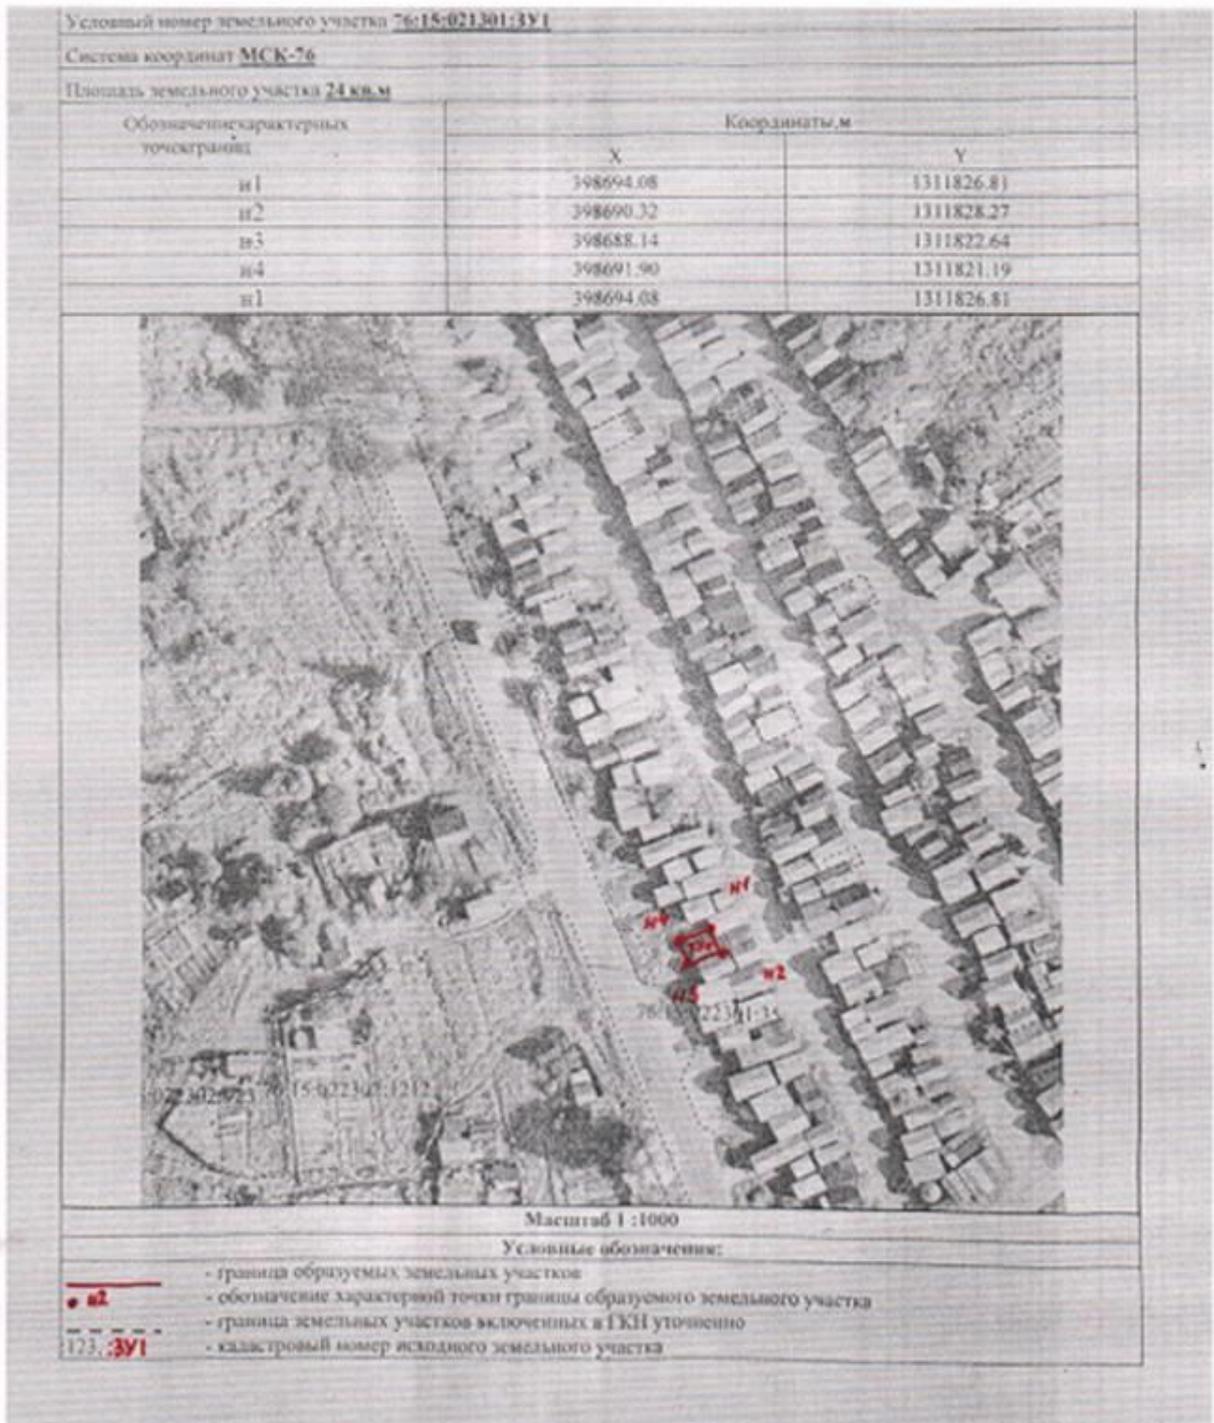


Графическое изображение места размещения гаража, расположенного по адресу:
Ярославская область, Тутаевский район, п. Константиновский, вблизи земельного
участка с кадастровым номером 76:15:022311:16

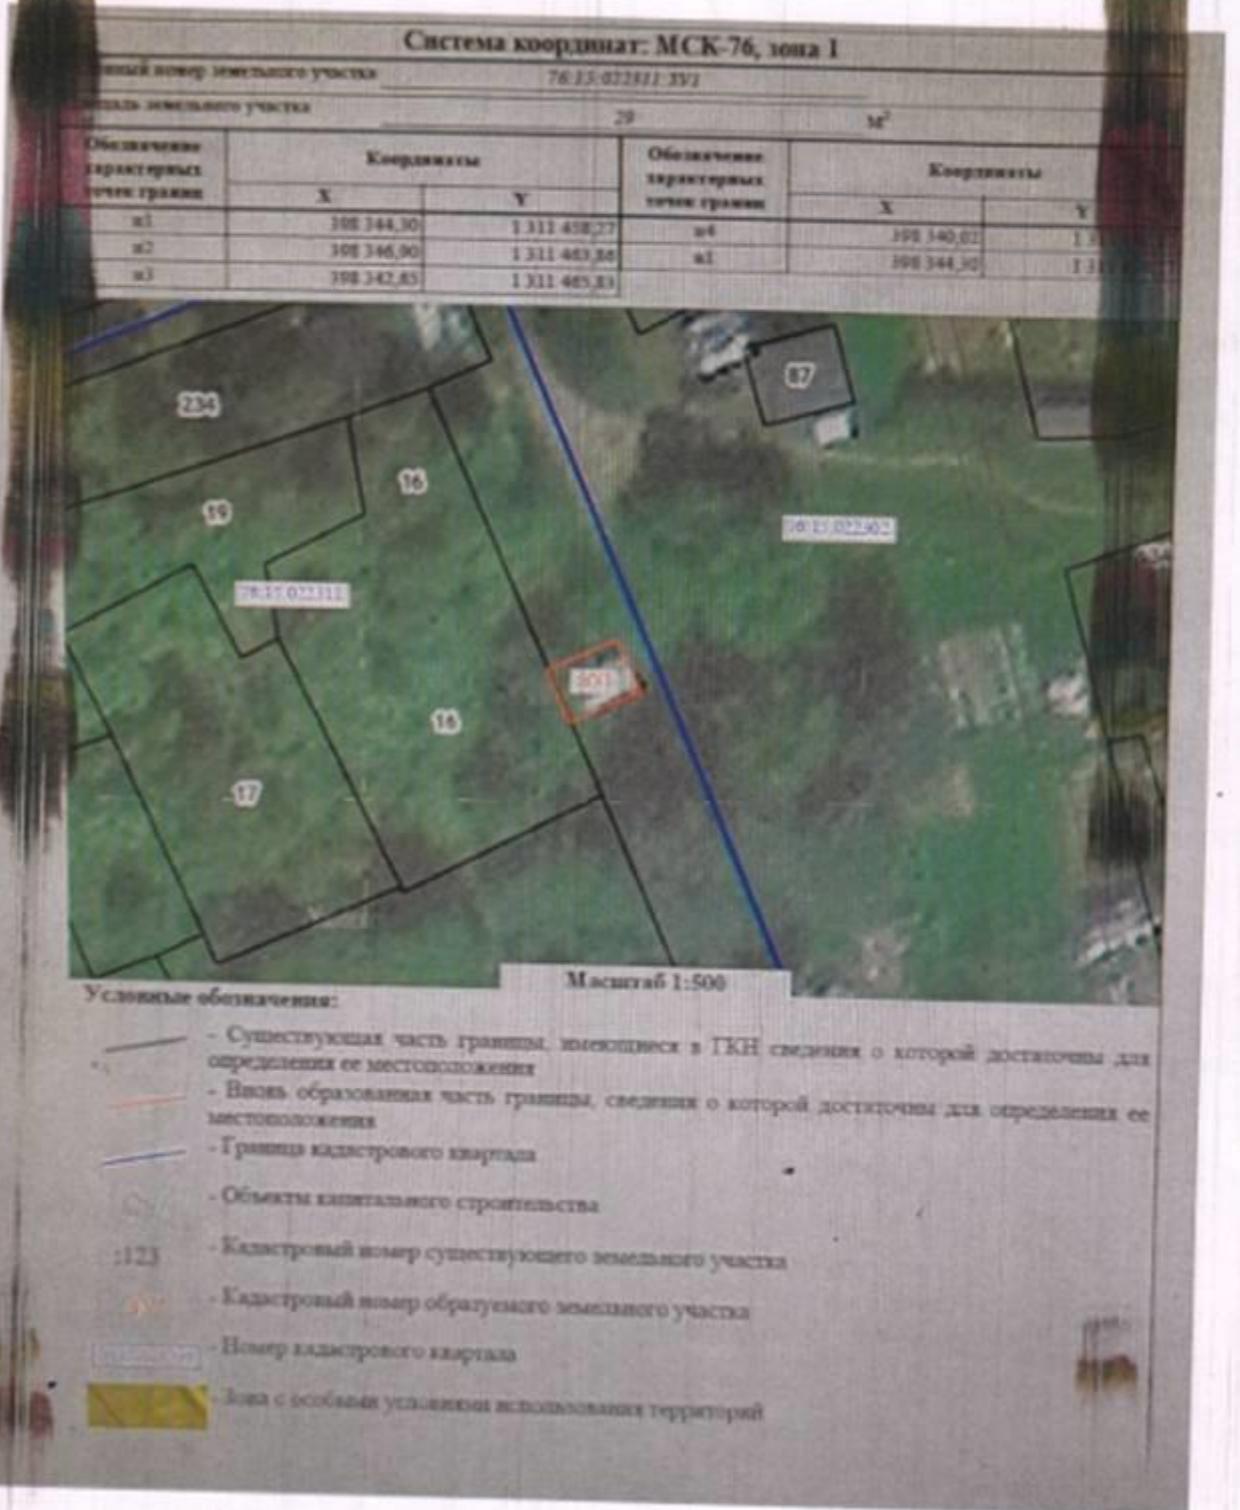


Графическое изображение места размещения гаража, расположенного по адресу:
Ярославская область, Тутаевский район, п. Константиновский, ул. Красноармейская

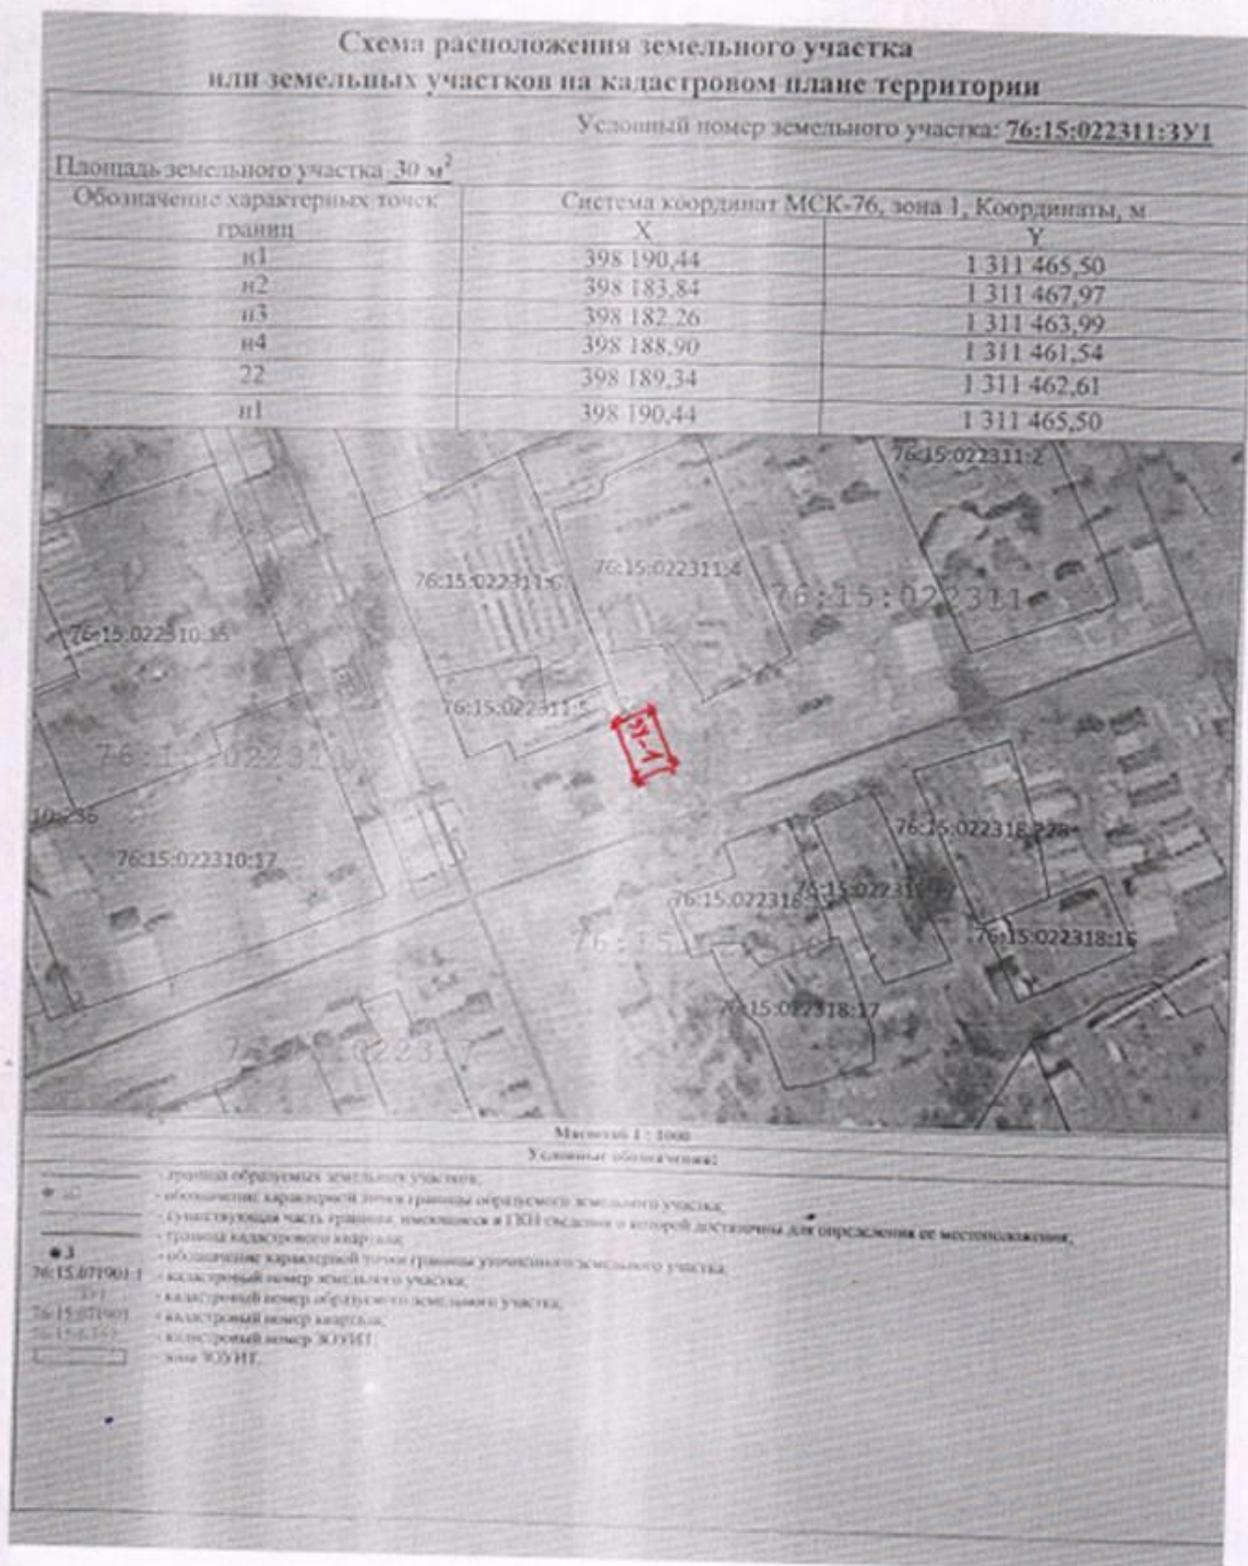

Графическое изображение места размещения гаража, расположенного по адресу:
Ярославская область, Тутаевский район, п. Константиновский, вблизи земельного
участка с кадастровым номером 76:15:022311:4

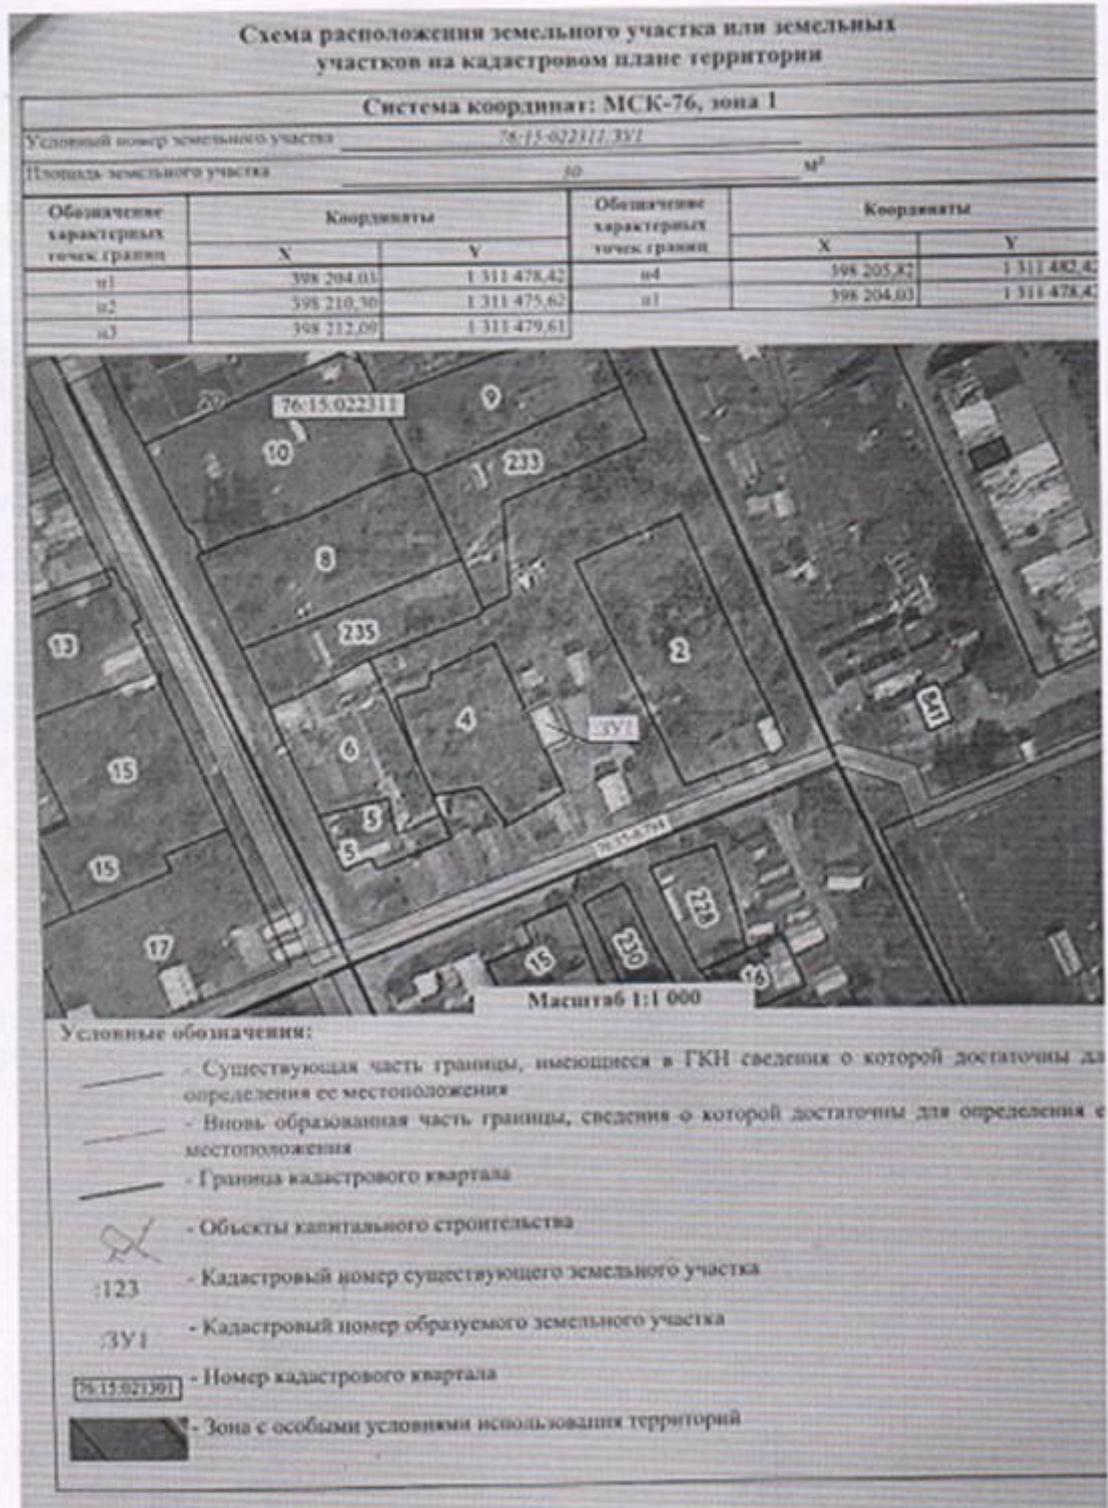

Графическое изображение места размещения гаража, расположенного по адресу:
Ярославская область, Тутаевский район, п. Константиновский, вблизи земельного
участка с кадастровым номером 76:15:022311:4

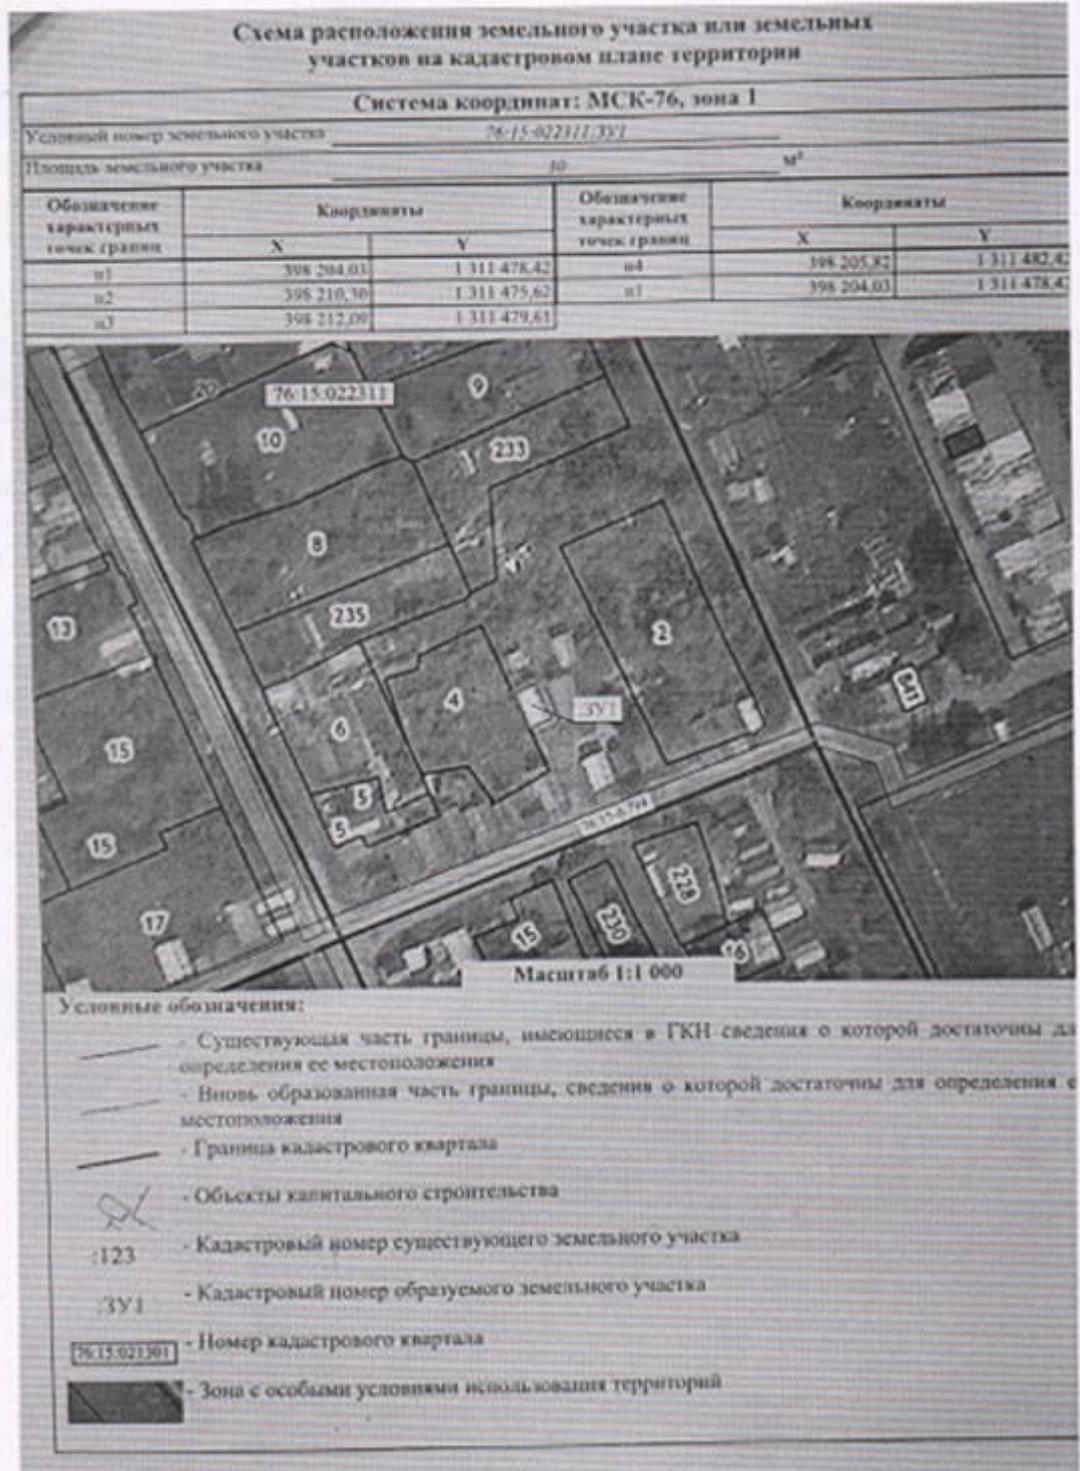

Графическое изображение места размещения гаража, расположенного по адресу:
Ярославская область, Тутаевский район, п. Константиновский, в границах земельного
участка с кадастровым номером 76:15:022301:35



Масштаб 1:500

Условные обозначения:

- 5 - Прерывающаяся существующая точка, сведения о которой позволяют однозначно определить ее местоположение
- 7 - Существующая точка, имеющаяся в ГКН, сведения о которой позволяют однозначно определить ее местоположение
- - Существующая часть границы, имеющаяся в ГКН, сведения о которой достаточны для определения ее местоположения
- - Вызов образования часть границы, сведения о которой достаточны для определения ее местоположения
- - - - - Существующая часть границы, имеющаяся в ГКН, сведения о которой не достаточны для определения ее местоположения
- 11.3 - Образующая точка, сведения о которой позволяют однозначно определить ее местоположение
- 76:15:022301:35 - Кадастровый номер образуемого земельного участка
- 76:15:022301:35 - Кадастровый номер земельного участка, упомянутый в ЕГРН
- - - - - Граница кадастрового квартала
- - - - - Кадастровый номер квартала

Утверждена
Постановлением Администрации
(наименование документа об утверждении, включая наименование
Константиновского сельского поселения
органов государственной власти или органов местного
Тутаевского муниципального района
самоуправления, принявших решение об утверждении схемы
Ярославской области
или подписавших соглашение о перераспределении земельных участков)
от 14.05.2015 № 193

**Схема расположения земельного участка
или земельных участков на кадастровом плане территории**

Условный номер земельного участка: **76:15:021302:3У1**

Площадь земельного участка **14 м²**

Обозначение характерных точек границ	Система координат МСК-76, зона I, Координаты, м	
	X	Y
n1	399 572,57	1 311 018,10
n2	399 574,95	1 311 021,29
n3	399 571,92	1 311 023,25
n4	399 569,53	1 311 020,20
n1	399 572,57	1 311 018,10

Масштаб 1 : 500

Условные обозначения:

- граница образуемых земельных участков;
- n2 - обозначение характерной точки границы образуемого земельного участка;
- оустьствующая часть границы, выходящая в ГКН сведения о которой достаточны для определения ее местоположения;
- граница кадастрового квартала;
- 3 - обозначение характерной точки границы уточненного земельного участка;
- 76:15:071901:1 - кадастровый номер земельного участка;
- 3У1 - кадастровый номер образуемого земельного участка;
- 76:15:071901 - кадастровый номер квартала;
- 76:15:021302 - кадастровый номер ЗОУИТ;
- зона ЗОУИТ.

Утверждена
Постановлением Администрации КСР ТМР АО
(наименование документа об утверждении, включая наименование органов государственной власти или органов местного самоуправления, принявших решение об утверждении схемы или подписанием соглашения о перераспределении земельных участков)
от 12.05.2015 № 194

Схема расположения земельного участка или земельных участков на кадастровом плане территории

Система координат: МСК-76, зона 1

Условный номер земельного участка 3У1

Площадь земельного участка 24 м²

Обозначение характерных точек грани	Координаты		Обозначение характерных точек грани	Координаты	
	X	Y		X	Y
n1	397 982,57	1 311 454,95	n4	397 977,33	1 311 457,19
n2	397 984,22	1 311 458,79	n1	397 982,57	1 311 454,95
n3	397 978,98	1 311 461,04			

Масштаб 1:1 000

Условные обозначения:

- Существующая часть границы, имеющиеся в ГКН сведения о которой достаточны для определения ее местоположения
- вновь образованная часть границы, сведения о которой достаточны для определения ее местоположения
- Граница кадастрового квартала
- Объекты капитального строительства
- Кадастровый номер существующего земельного участка
- Кадастровый номер образуемого земельного участка
- Номер кадастрового квартала
- Зона с особыми условиями использования территорий

Утверждена
Постановлением Администрации
(наименование документа об утверждении, включая наименование
Константиновского сельского поселения
органов государственной власти или органов местного
Тутаевского муниципального района
самоуправления, принявших решение об утверждении схемы
Ярославской области
или подписавших соглашение о перераспределении земельных участков)
от 12.05.2015 № 195

**Схема расположения земельного участка
или земельных участков на кадастровом плане территории**

Условный номер земельного участка: **76:15:022301:3У1**

Площадь земельного участка **30 м²**

Обозначение характерных точек границ	Система координат МСК-76, зона I, Координаты, м	
	X	Y
n1	398 673.79	1 311 886.90
n2	398 669.90	1 311 888.83
n3	398 666.69	1 311 882.53
n4	398 670.62	1 311 880.69
n1	398 673.79	1 311 886.90

Масштаб 1 : 1000
Условные обозначения:

—	• граница образуемых земельных участков;
● n2	• обозначение характерной точки границы образуемого земельного участка;
—	• существующая часть границы, имеющаяся в ГИС сведения о которой достаточны для определения ее местоположения;
—	• граница кадастрового квартала;
● 3	• обозначение характерной точки границы уточненного земельного участка;
76:15:071901:1	• кадастровый номер земельного участка;
3У1	• кадастровый номер образуемого земельного участка;
76:15:071901	• кадастровый номер квартала;
■	• кадастровый номер ЗОУИТ;
□	• зона ЗОУИТ.

Утверждена
Постановлением Администрации
(многокопийные документы об утверждении, включая выписки из
Константиновского сельского поселения
органов государственной власти или органов местного
Тутаевского муниципального района
самоуправления, принявших решение об утверждении схемы
Ярославской области
или подпавших состоянии о перераспределении земельных участков)
от 10.06.2015 № 242

**Схема расположения земельного участка
или земельных участков на кадастровом плане территории**

Условный номер земельного участка: **76:15:021302:3У1**

Площадь земельного участка **15 м²**


Обозначение характерных точек границ	Система координат МСК-76, зона I, Координаты, м	
	X	Y
n1	399 572,72	1 311 030,43
n2	399 575,22	1 311 034,08
n3	399 572,45	1 311 035,99
n4	399 569,94	1 311 032,34
n1	399 572,72	1 311 030,43





Масштаб 1 : 500


Условные обозначения:


- граница образуемых земельных участков;
- n2 - обозначение характерной точки границы образуемого земельного участка;
- существующая часть границы, имеющаяся в ГКН сведения о которой достаточны для определения ее местоположения;
- граница кадастрового квартала;
- 3 - обозначение характерной точки границы уточненного земельного участка;
- 76:15:071901:1 - кадастровый номер земельного участка;
- 3У1 - кадастровый номер образуемого земельного участка;
- 76:15:071901 - кадастровый номер квартала;
- 76:15:021302 - кадастровый номер ЗОУИТ;
- зона ЗОУИТ.

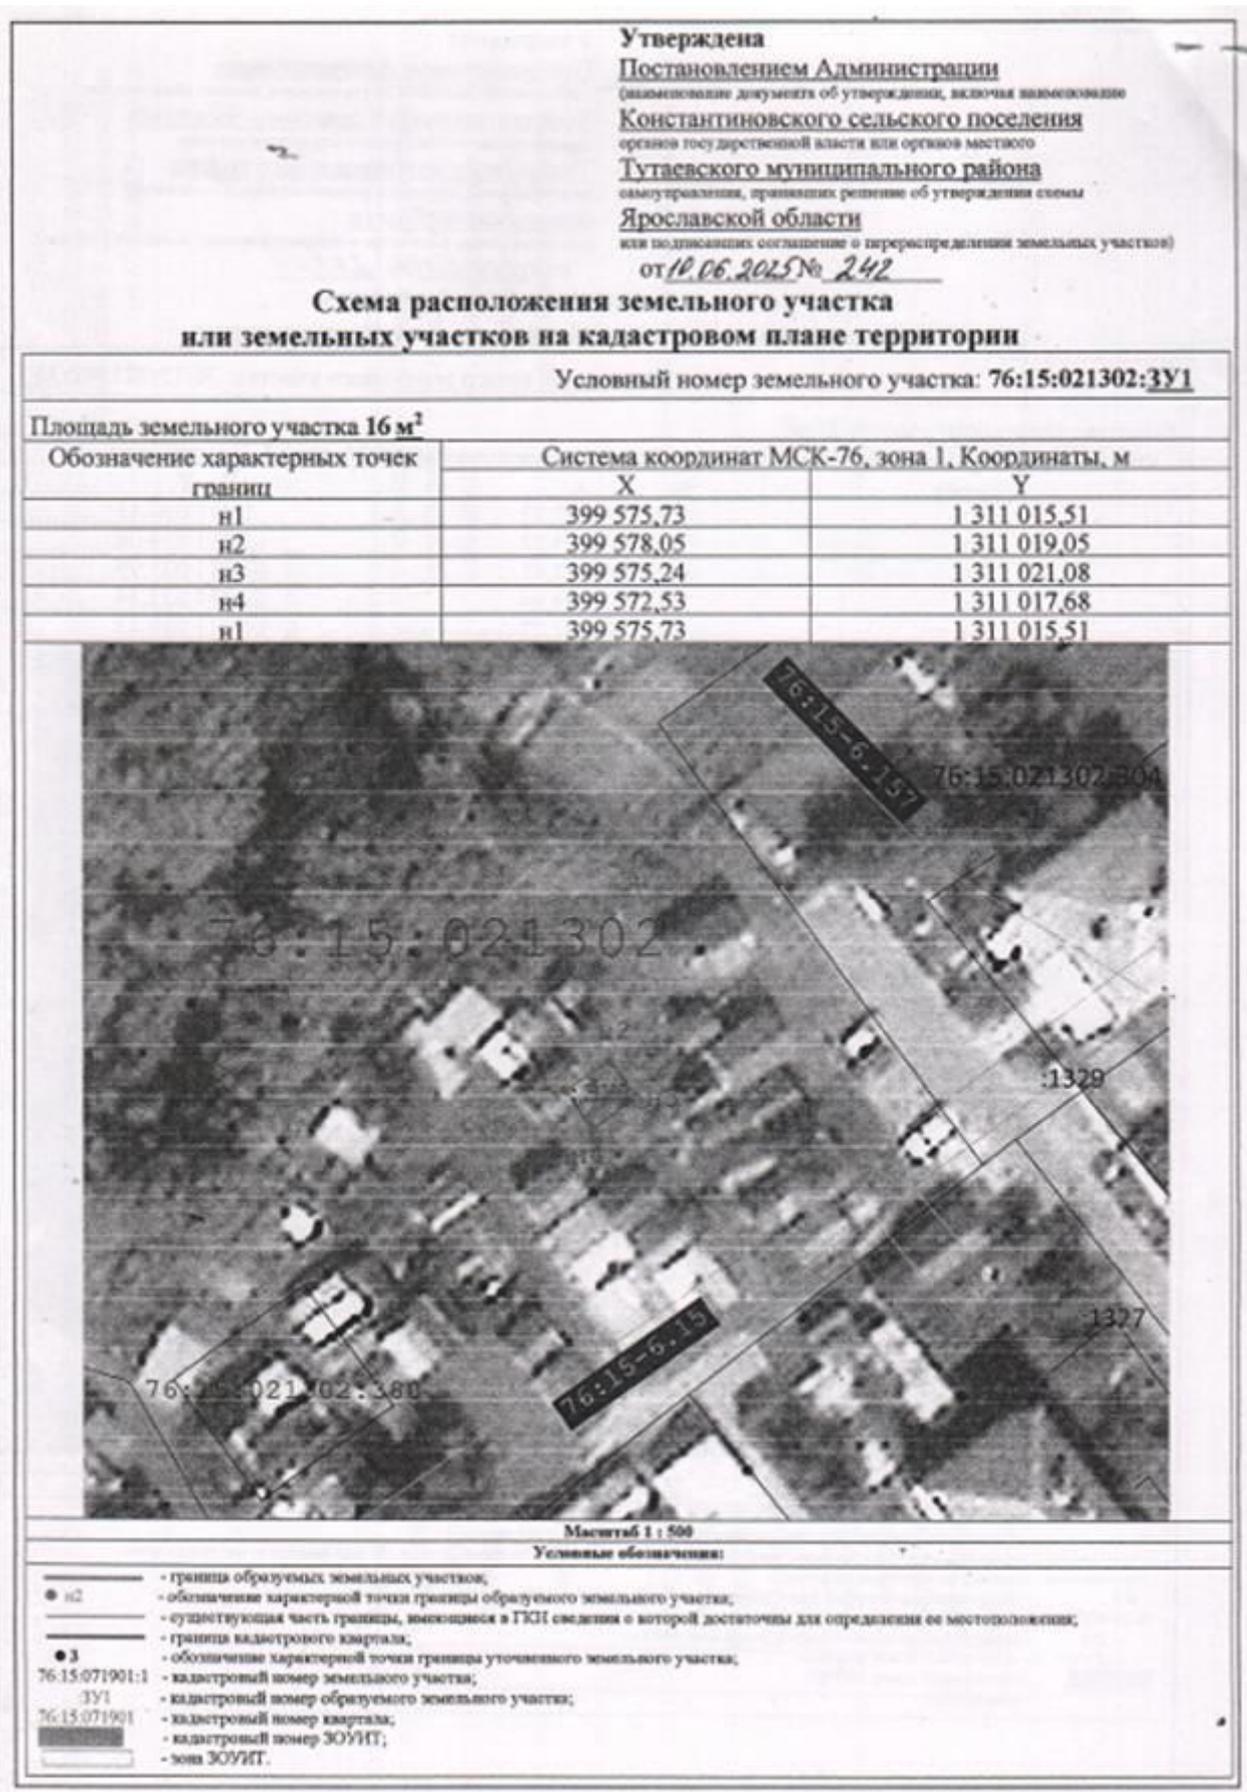

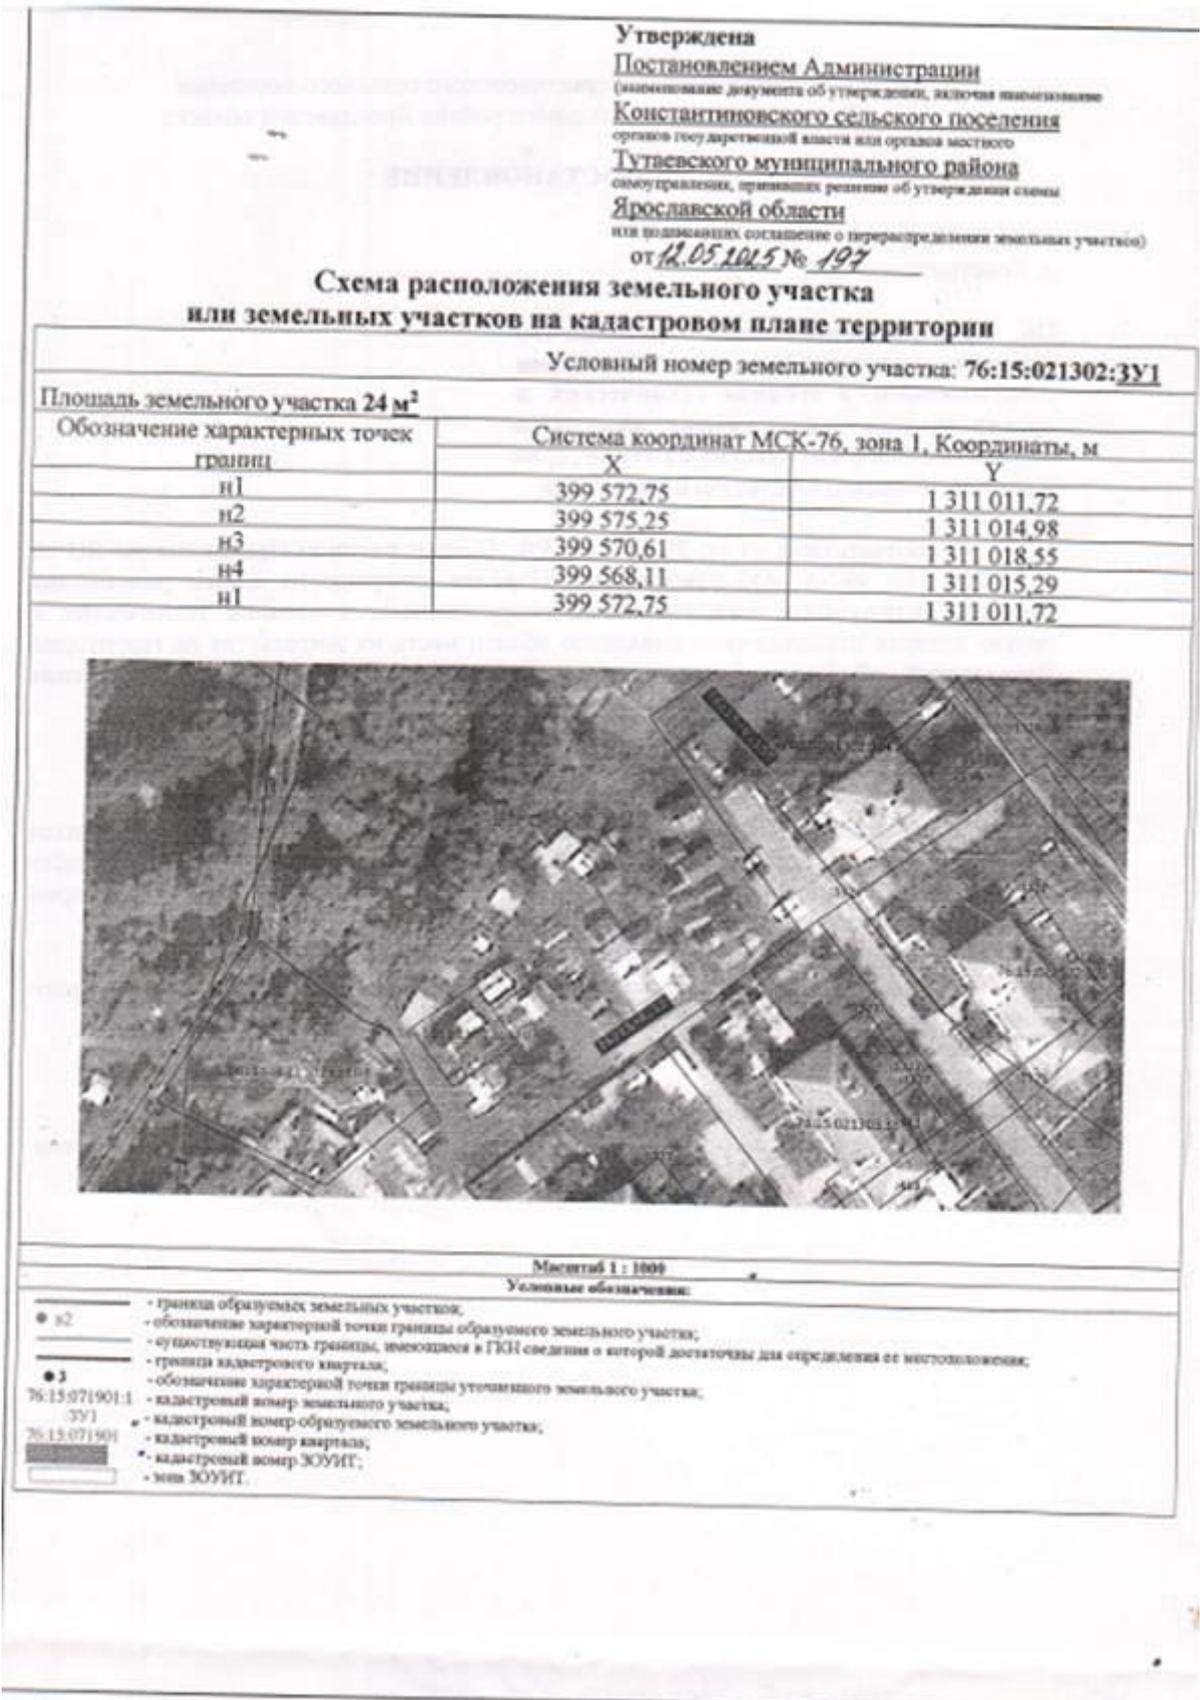

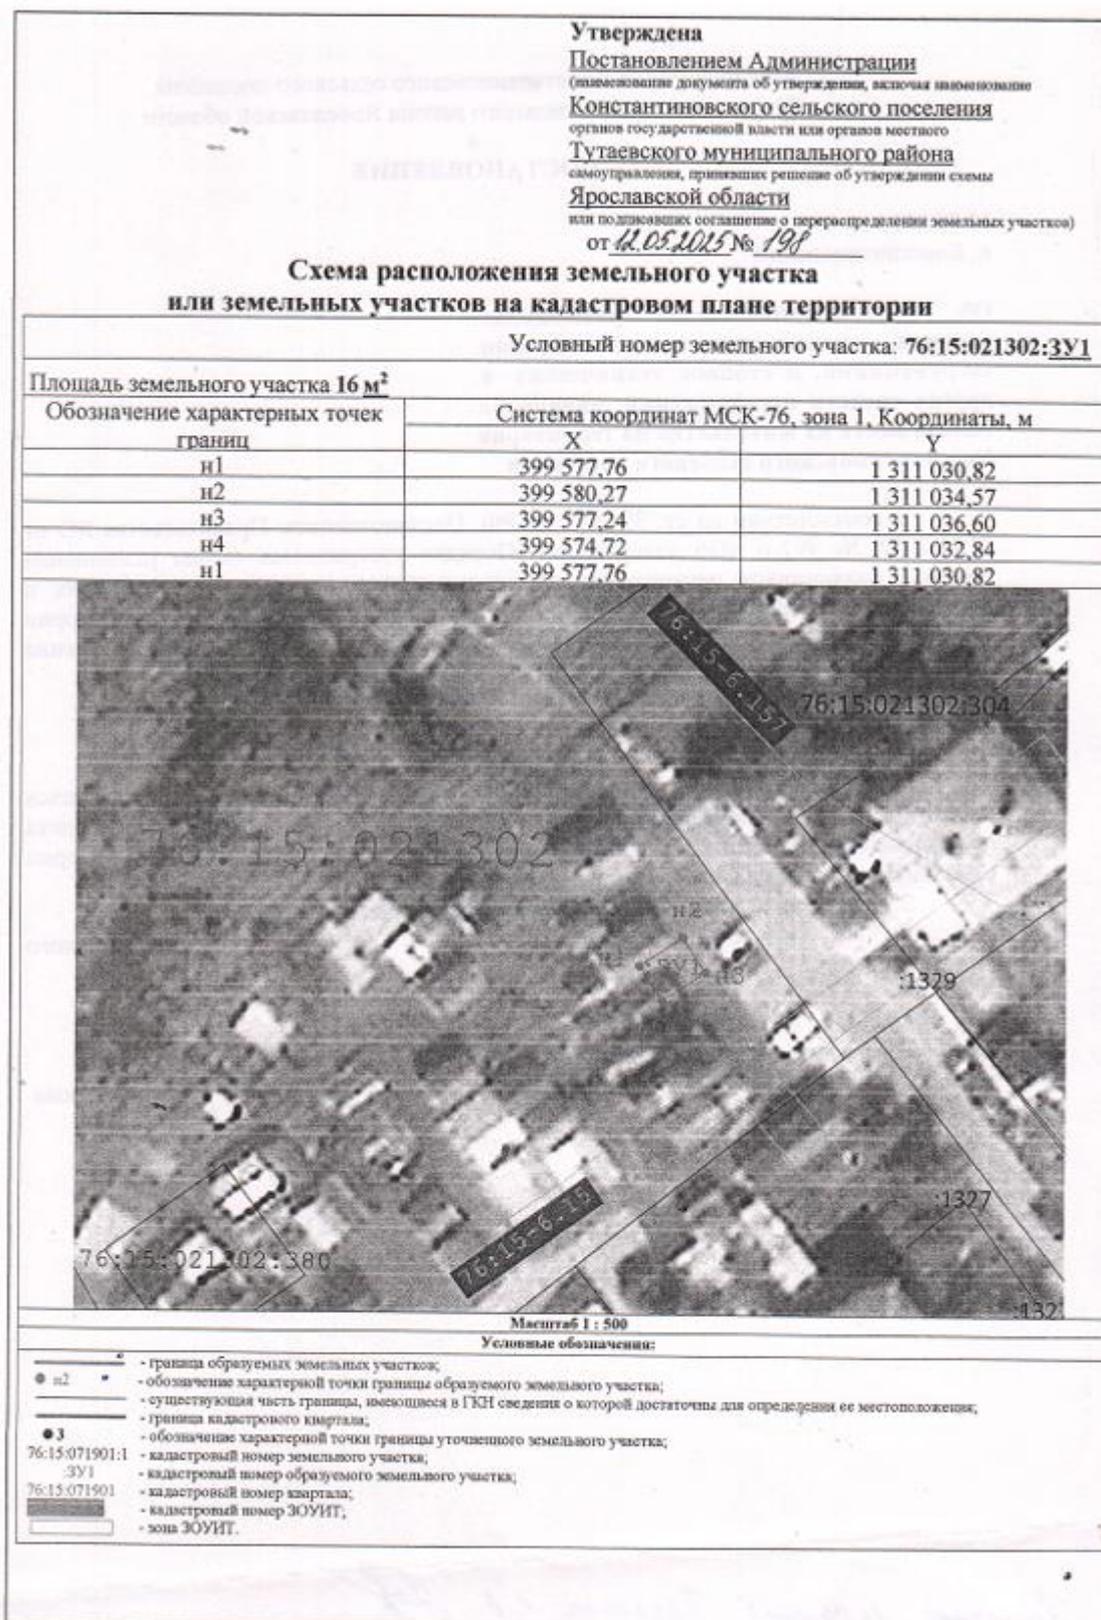

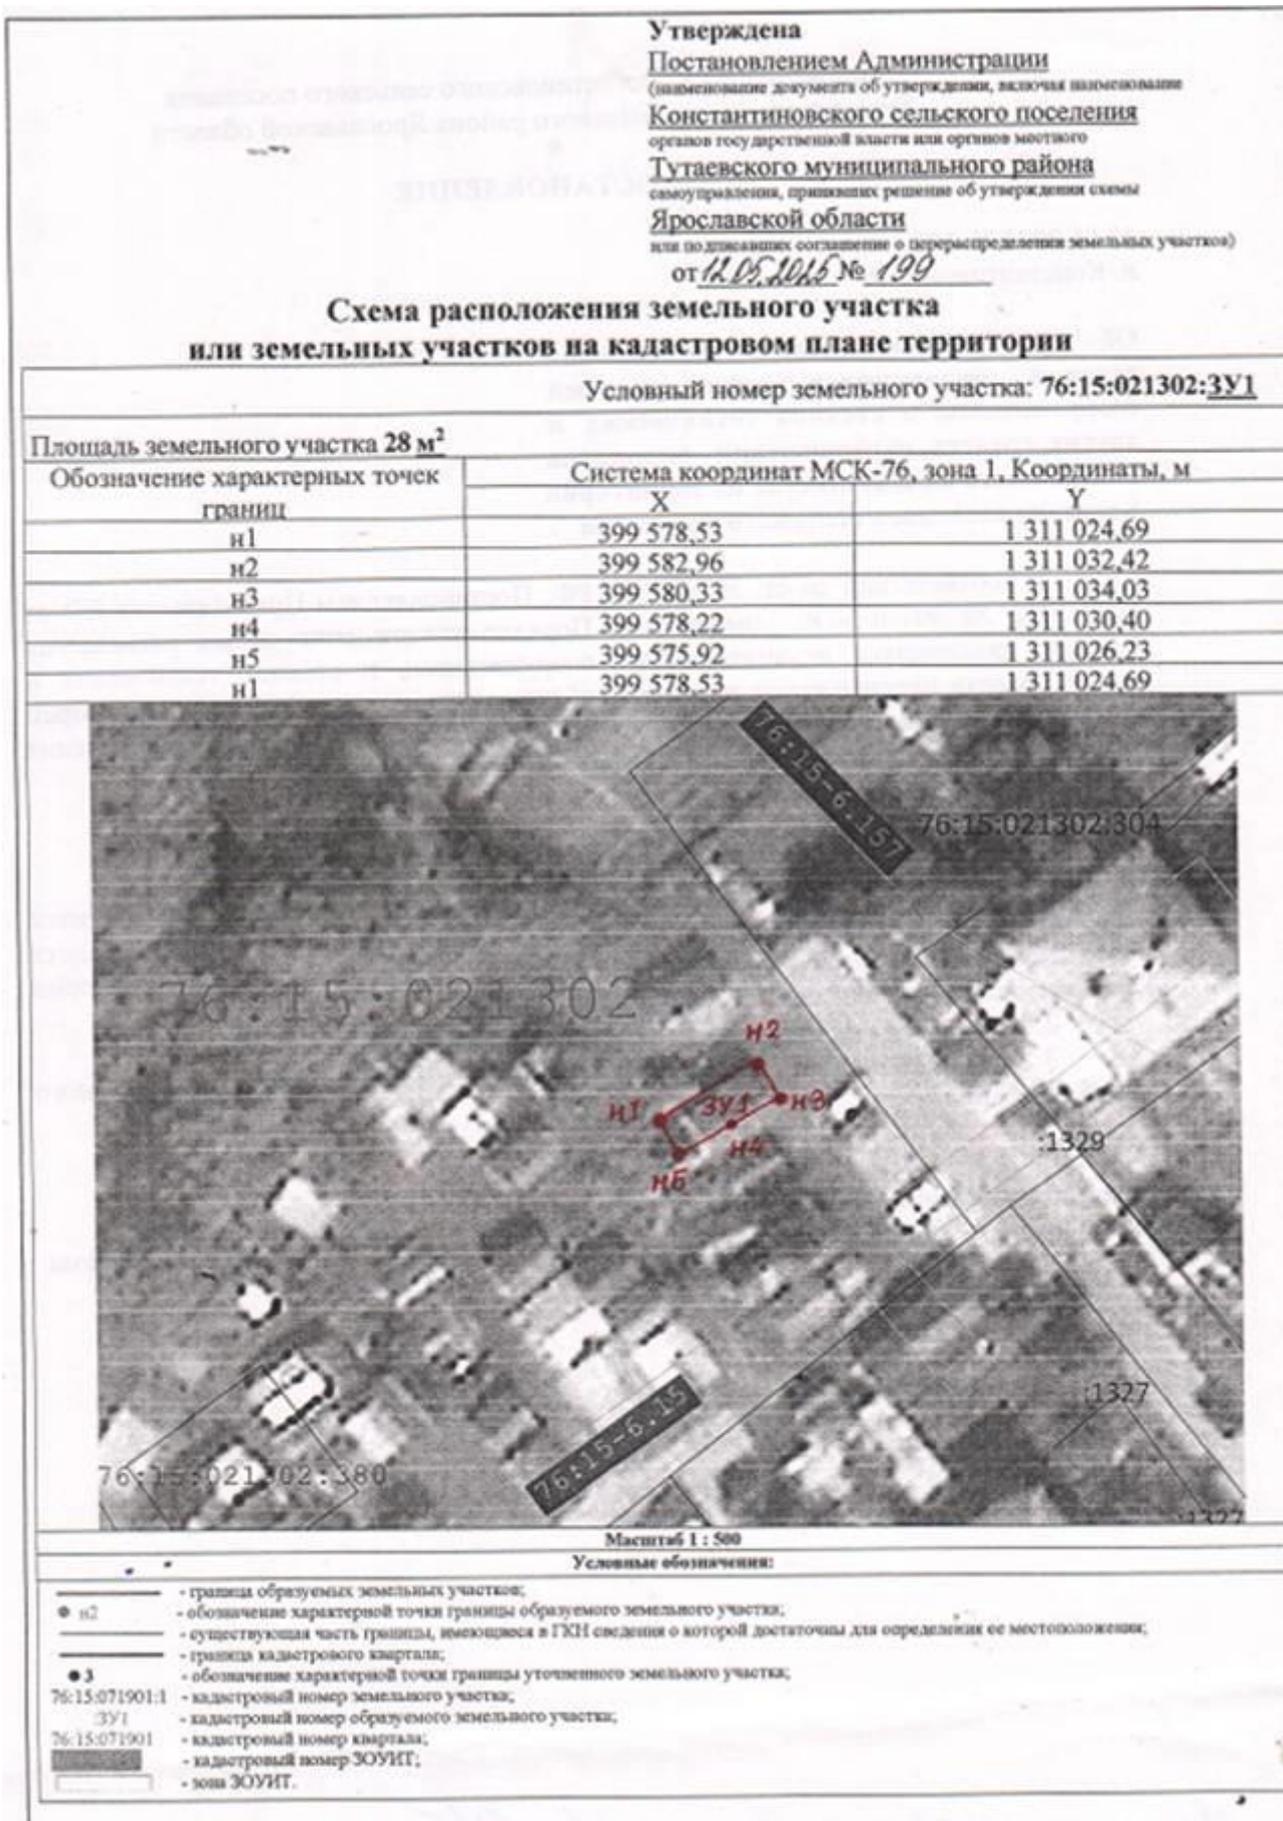

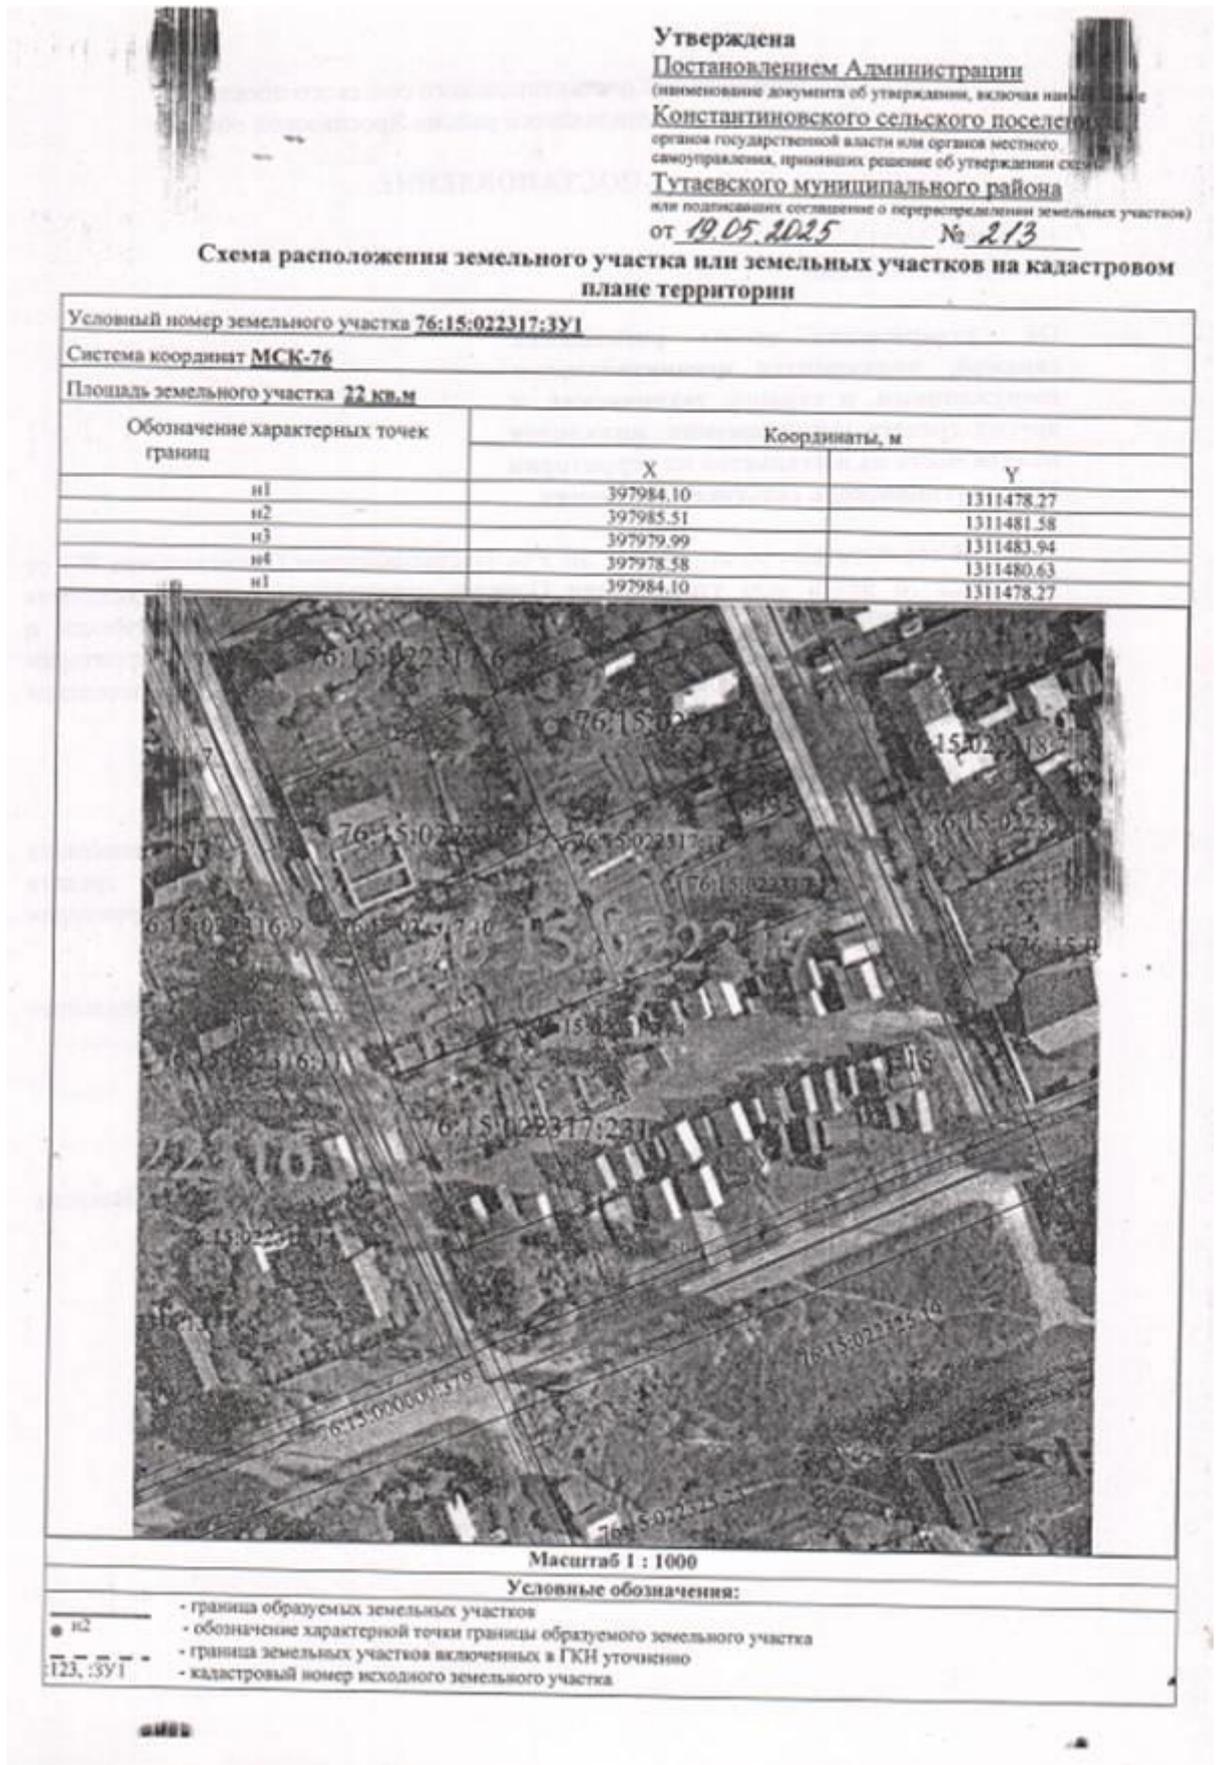

Утверждена

Постановлением Администрации

(наименование документа об утверждении, включая наименование

Константиновского сельского поселения

органов государственной власти или органов местного

Тутаевского муниципального района

самоуправления, принявших решение об утверждении схемы

Ярославской области

или подписавших соглашение о перераспределении земельных участков)

от 09.06.2015 № 231**Схема расположения земельного участка
или земельных участков на кадастровом плане территории**Условный номер земельного участка: 76:15:021302:3У1Площадь земельного участка **15 м²**


Обозначение характерных точек границ	Система координат МСК-76, зона 1, Координаты, м	
	X	Y
n1	399 555,88	1 311 001,96
n2	399 557,77	1 311 005,12
n3	399 554,40	1 311 007,22
n4	399 552,43	1 311 004,14
n1	399 555,88	1 311 001,96



Масштаб 1 : 500

Условные обозначения:

- граница образуемых земельных участков;
- n2 - обозначение характерной точки границы образуемого земельного участка;
- существующая часть границы, имеющаяся в ГКН сведения о которой достаточны для определения ее местоположения;
- граница кадастрового квартала;
- n3 - обозначение характерной точки границы уточненного земельного участка;
- 76:15:071904:1 - кадастровый номер земельного участка;
- 3У1 - кадастровый номер образуемого земельного участка;
- 76:15:071901 - кадастровый номер квартала;
- кадастровый номер ЗОУИТ;
- зона ЗОУИТ.

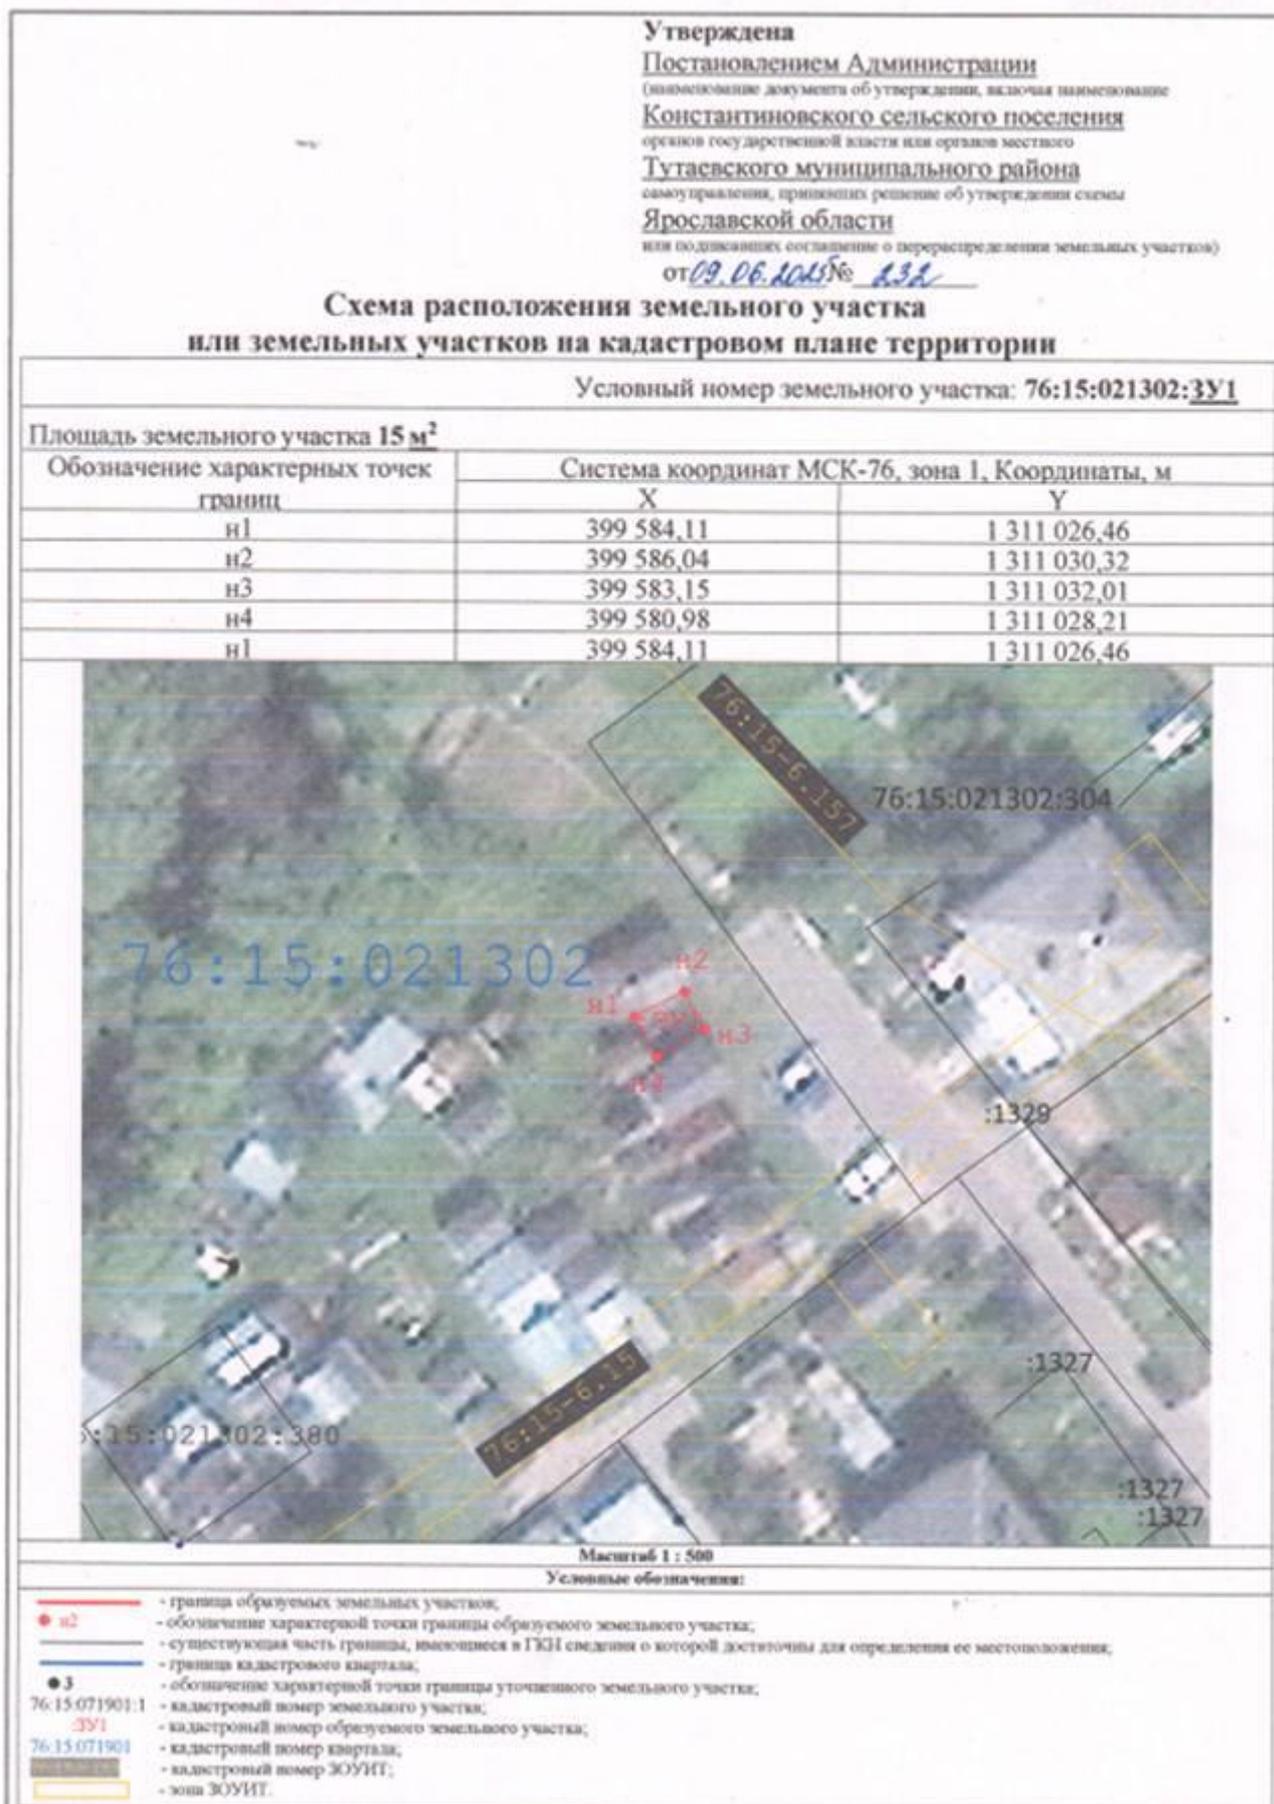

Утверждена
Постановлением Администрации
(значимости документа об утверждении, включая наименование
Константиновского сельского поселения
органов государственной власти или органов местного
Тутаевского муниципального района
самоуправления, принявших решение об утверждении схемы
Ярославской области
или подписанных соглашение о перераспределении земельных участков)
от 09.06.2025 № 23д

**Схема расположения земельного участка
или земельных участков на кадастровом плане территории**

Условный номер земельного участка: **76:15:021302:3У1**

Площадь земельного участка **25 м²**

Обозначение характерных точек границ	Система координат МСК-76, зона 1, Координаты, м	
	X	Y
н1	399 587,73	1 311 024,13
н2	399 590,84	1 311 029,39
н3	399 587,36	1 311 031,51
н4	399 584,31	1 311 026,31
н1	399 587,73	1 311 024,13

Масштаб 1 : 500

Условные обозначения:

	- граница образуемых земельных участков;
	- обозначение характерной точки границы образуемого земельного участка;
	- существующая часть границы, имеющаяся в ГКН сведения о которой достаточны для определения ее местоположения;
	- граница кадастрового квартала;
	- обозначение характерной точки границы уточненного земельного участка;
76:15:071901:1	- кадастровый номер земельного участка;
:3У1	- кадастровый номер образуемого земельного участка;
76:15:071901	- кадастровый номер квартала;
	- кадастровый номер ЗОУИТ;
	- зона ЗОУИТ.



Утверждена
Постановлением Арбитражного КСД ТМР АО
(наименование документа об утверждении, включая наименование органов государственной власти или органов
местного самоуправления, принявших решение об утверждении схемы или подписавших соглашение о
перераспределении земельных участков)
от *10.06.2025* № *241*

**Схема расположения земельного участка или земельных
участков на кадастровом плане территории**

Система координат: МСК-76, зона 1					
Условный номер земельного участка		:3У1			
Площадь земельного участка		30 м ²			
Обозначение характерных точек грании	Координаты		Обозначение характерных точек грании	Координаты	
	X	Y		X	Y
n1	398 459,78	1 311 099,09	n4	398 455,77	1 311 100,75
n2	398 462,46	1 311 105,53	n1	398 459,78	1 311 099,09
n3	398 458,45	1 311 107,20			



Условные обозначения:

- Существующая часть границы, имеющиеся в ГКН сведения о которой достаточны для определения ее местоположения
- вновь образованная часть границы, сведения о которой достаточны для определения ее местоположения
- Граница кадастрового квартала
- Объекты капитального строительства
- Кадастровый номер существующего земельного участка
- Кадастровый номер образуемого земельного участка
- Номер кадастрового квартала

Утверждена
Постановлением Администрации
(наименование документа об утверждении, включая наименование
Константиновского сельского поселения
органов государственной власти или органов местного
Тутаевского муниципального района
самоуправления, принявших решение об утверждении схемы
Ярославской области
или подписавших соглашение о перераспределении земельных участков)
от 12.05.2015 № 196

**Схема расположения земельного участка
или земельных участков на кадастровом плане территории**

Условный номер земельного участка: **76:15:021302:3У1**

Площадь земельного участка **15 м²**

Обозначение характерных точек границ	Система координат МСК-76, зона I, Координаты, м	
	X	Y
n1	399 576.19	1 311 009.27
n2	399 578.77	1 311 012.77
n3	399 575.92	1 311 014.82
n4	399 573.45	1 311 011.33
n1	399 576.19	1 311 009.27

Масштаб 1 : 500
Условные обозначения:

<p>— граница образуемых земельных участков;</p> <p>● n2</p> <p>— существующая часть границы, имеющаяся в ГКН сведения о которой достаточны для определения ее местоположения;</p> <p>— граница кадастрового квартала;</p> <p>● 3</p> <p>76:15:071901:1</p> <p>— кадастровый номер земельного участка;</p> <p>:3У1</p> <p>— кадастровый номер образуемого земельного участка;</p> <p>76:15:071901</p> <p>— кадастровый номер квартала;</p> <p>— кадастровый номер ЗОУИТ;</p> <p>— зона ЗОУИТ.</p>	<p>— граница образуемых земельных участков;</p> <p>● n2</p> <p>— существующая часть границы, имеющаяся в ГКН сведения о которой достаточны для определения ее местоположения;</p> <p>— граница кадастрового квартала;</p> <p>● 3</p> <p>76:15:071901:1</p> <p>— кадастровый номер земельного участка;</p> <p>:3У1</p> <p>— кадастровый номер образуемого земельного участка;</p> <p>76:15:071901</p> <p>— кадастровый номер квартала;</p> <p>— кадастровый номер ЗОУИТ;</p> <p>— зона ЗОУИТ.</p>
--	--

Утверждена
Постановлением Администрации
(наименование документа об утверждении, включая наименование
Константиновского сельского поселения
органов государственной власти или органов местного
Тутаевского муниципального района
самоуправления, принявших решение об утверждении схемы
Ярославской области
или подписавших соглашение о перераспределении земельных участков)
от 12.05.2015 № 196

**Схема расположения земельного участка
или земельных участков на кадастровом плане территории**

Условный номер земельного участка: **76:15:021302:3У1**

Площадь земельного участка **18 м²**

Обозначение характерных точек границ	Система координат МСК-76, зона 1, Координаты, м	
	X	Y
n1	399 566,55	1 311 000,23
n2	399 568,83	1 311 002,96
n3	399 565,06	1 311 006,32
n4	399 562,78	1 311 003,63
n1	399 566,55	1 311 000,23

Масштаб 1 : 500
Условные обозначения:

—	- граница образуемых земельных участков;
● n2	- обозначение характерной точки границы образуемого земельного участка;
—	- существующая часть границы, имеющаяся в ГИИ сведениях о которой достаточны для определения ее местоположения;
—	- граница кадастрового квартала;
● 3	- обозначение характерной точки границы уточненного земельного участка;
76:15:071901:1	- кадастровый номер земельного участка;
3У1	- кадастровый номер образуемого земельного участка;
76:15:071904	- кадастровый номер квартала;
76:15:071904	- кадастровый номер ЗОУИТ;
76:15:071904	- зона ЗОУИТ.

Утверждена
Постановлением Администрации Константиновского сельского поселения Тутаевского муниципального района ЯО
(наименование документа об утверждении, включая наименование органа государственной власти или органов местного самоуправления, принявших решение об утверждении схемы или подписавших соглашение о перераспределении земельных участков) от 03.07.2025 № 261

Схема расположения земельного участка или земельных участков на кадастровом плане территории

Условный номер земельного участка 76:15:022330:3У1		
Система координат МСК-76		
Площадь земельного участка 30 кв.м.		
Обозначение характерных точек границ	Координаты, м	
	X	Y
n1	397696.24	1311246.56
n2	397698.76	1311253.01
n3	397694.74	1311254.53
n4	397692.16	1311248.06
n1	397696.24	1311246.56

Масштаб 1 : 1000

Условные обозначения:

n2	- границы образуемых земельных участков
n2	- обозначение характерной точки границы образуемого земельного участка
n2	- границы земельных участков исключенных в ГКУ из учета
n2	- кадастровый номер исходного земельного участка

123, 3У1



Масштаб 1:500

Условные обозначения:

- H2 - Обозначение характерной точки границы образуемого земельного участка
- - Граница образуемых земельных участков
- :ЗУ1 - Кадастровый номер образуемого земельного участка
- 3 - Обозначение характерной точки границы уточненного земельного участка
- - Существующая часть границы, имеющиеся в ГКН сведения о которой достаточны для определения ее местоположения
- 76:15:073101:11 - Кадастровый номер земельного участка
- :11 - Кадастровый номер ОКСа
- - Граница кадастрового квартала
- 76:15:073101 - Кадастровый номер квартала
- Зона ЗОУИТ
- 76:15-6-157 - Кадастровый номер ЗОУИТ



Масштаб 1:500

Условные обозначения:

-  - Обозначение характерной точки границы образуемого земельного участка
-  - Граница образуемых земельных участков
-  - Кадастровый номер образуемого земельного участка
-  - Кадастровый номер земельного участка
-  - Кадастровый номер ОКСа
-  - Граница кадастрового квартала
-  - Кадастровый номер квартала
-  - Зона ЗОУИТ
-  - Кадастровый номер ЗОУИТ

Утверждена
Постаровскими
(наименование документа об утверждении, включая наименование
Администрации Советского муниципального образования
Сельское поселение ТНР 90
самоуправления, принявших решение об утверждении схемы
или подписавших соглашение о перераспределении земельных участков)
от 08.08.2018 № 268

**Схема расположения земельного участка
или земельных участков на кадастровом плане территории**

Условный номер земельного участка: **76:15:022302:3У1**

Площадь земельного участка 29 м²

Обозначение характерных точек границы	Система координат МСК-76, зона 1, Координаты, м	
	X	Y
n1	398 220,12	1 311 547,26
n2	398 222,69	1 311 552,65
n3	398 218,22	1 311 554,61
n4	398 215,89	1 311 548,90
n1	398 220,12	1 311 547,26

Масштаб 1 : 500
Условные обозначения:

	- граница образуемых земельных участков;
	- обозначение характерной точки границы образуемого земельного участка;
	- существующая часть границы, имеющаяся в ГКН сведений о которой достаточны для определения ее местоположения;
	- граница кадастрового квартала;
	- обозначение характерной точки границы уточненного земельного участка;
	- кадастровый номер земельного участка;
	- кадастровый номер образуемого земельного участка;
	- кадастровый номер квартала;
	- кадастровый номер ЗОУИП;
	- зона ЗОУИП.

Утверждена

*Постановлением Администрации**Константиновского сельского*

органов государственной власти или органов местного

поселения ТМР ДД

самоуправления, принявших решение об утверждении схемы

или подписавших соглашение о перераспределении земельных участков)

от *16.07.2025* № *282***Схема расположения земельного участка
или земельных участков на кадастровом плане территории**Условный номер земельного участка: **76:15:022304:3У1**Площадь земельного участка 29 м²

Обозначение характерных точек границ	Система координат МСК-76, зона 1, Координаты, м	
	X	Y
н1	398 448,75	1 311 111,29
н2	398 444,79	1 311 113,21
н3	398 441,89	1 311 107,22
н4	398 445,86	1 311 105,30
н1	398 448,75	1 311 111,29



Масштаб 1 : 500

Условные обозначения:

- граница образуемых земельных участков;
- н2 - обозначение характерной точки границы образуемого земельного участка;
- существующая часть границ, имеющиеся в ГКН сведения о которой достаточны для определения ее местоположения;
- граница кадастрового квартала;
- 3 - обозначение характерной точки границы уточненного земельного участка;
- 76:15:071901:1 - кадастровый номер земельного участка;
- 76:15:071901:3У1 - кадастровый номер образуемого земельного участка;
- 76:15-071901 - кадастровый номер квартала;
- 76:15-6.157 - кадастровый номер ЗОУИТ;
- зона ЗОУИТ.



Утверждена

*Постановлением Администрации**Железнодорожного с/п ТМР 20*(наименование документа об утверждении, включая наименование
органов государственной власти или органов местного
самоуправления, принявших решение об утверждении схемы
или подписавших соглашение о перераспределении земельных участков)от *16.07.2025* № *284*Схема расположения земельного участка или земельных участков на кадастровом плане
территории

Условный номер земельного участка 26:15:022301:3У1		
Система координат МСК-76		
Площадь земельного участка 25 кв.м		
Обозначение характерных точек границ	Координаты, м	
	X	Y
n1	398716.54	1311834.38
n2	398718.89	1311839.35
n3	398714.80	1311841.29
n4	398712.44	1311836.32
n1	398716.54	1311834.38

Масштаб 1 : 1000

Условные обозначения:

- - граница образуемых земельных участков
- n2 - обозначение характерной точки границы образуемого земельного участка
- - - - - граница земельных участков включенных в ГКН уточненно
- 123, :3У1 - кадастровый номер исходного земельного участка



Утверждена

Постановлением Администрации Константиновского сельского поселения
Тутаевского муниципального района Ярославской области

(наименование документа об утверждении, включая наименование органа государственной власти или органа
местного самоуправления, принявшего решение об утверждении схемы или подписавшего соглашение о
перераспределении земельных участков)

от 29.08.2025 № 330

Схема расположения земельного участка или земельных
участков на кадастровом плане территории

Система координат: МСК-76, зона I					
Условный номер земельного участка _____					
Площадь земельного участка _____ кв. м					
Обозначение характерных точек грани	Координаты		Обозначение характерных точек грани	Координаты	
	X	Y		X	Y
n1	397 876,47	1 312 456,66	n4	397 871,23	1 312 461,30
n2	397 879,35	1 312 459,92	n1	397 876,47	1 312 456,66
n3	397 874,11	1 312 464,55			

Масштаб 1:500

Условные обозначения:

- Существующая часть границы, имеющиеся в ГКН сведения о которой достаточны для определения ее местоположения
- вновь образованная часть границы, сведения о которой достаточны для определения ее местоположения
- Граница кадастрового квартала
- Кадастровый номер существующего земельного участка
- Кадастровый номер образуемого земельного участка
- Номер кадастрового квартала
- Зона с особыми условиями использования территорий

Утверждена
Постановлением Администрации
(наименование документа об утверждении, включая наименование
Константиновского сельского поселения
органов государственной власти или органов местного самоуправления, принявших решение об утверждении схемы
Тутаевского муниципального района
или подписавших соглашение о перераспределении земельных участков)
от _____ № _____


**Схема расположения земельного участка или земельных участков на кадастровом
плане территории**


Условный номер земельного участка 76:15:022317:3У1		
Система координат МСК-76		
Площадь земельного участка 16 кв.м		
Обозначение характерных точек гранц	Координаты, м	
	X	Y
n1	397986.56	1311484.72
n2	397981.91	1311486.72
n3	397980.67	1311483.83
n4	397985.32	1311481.83
n1	397986.56	1311484.72


Масштаб 1 : 1000

Условные обозначения:

- граница образуемых земельных участков
- обозначение характерной точки границы образуемого земельного участка
- граница земельных участков выделенных в ГКН уточненно
- кадастровый номер исходного земельного участка

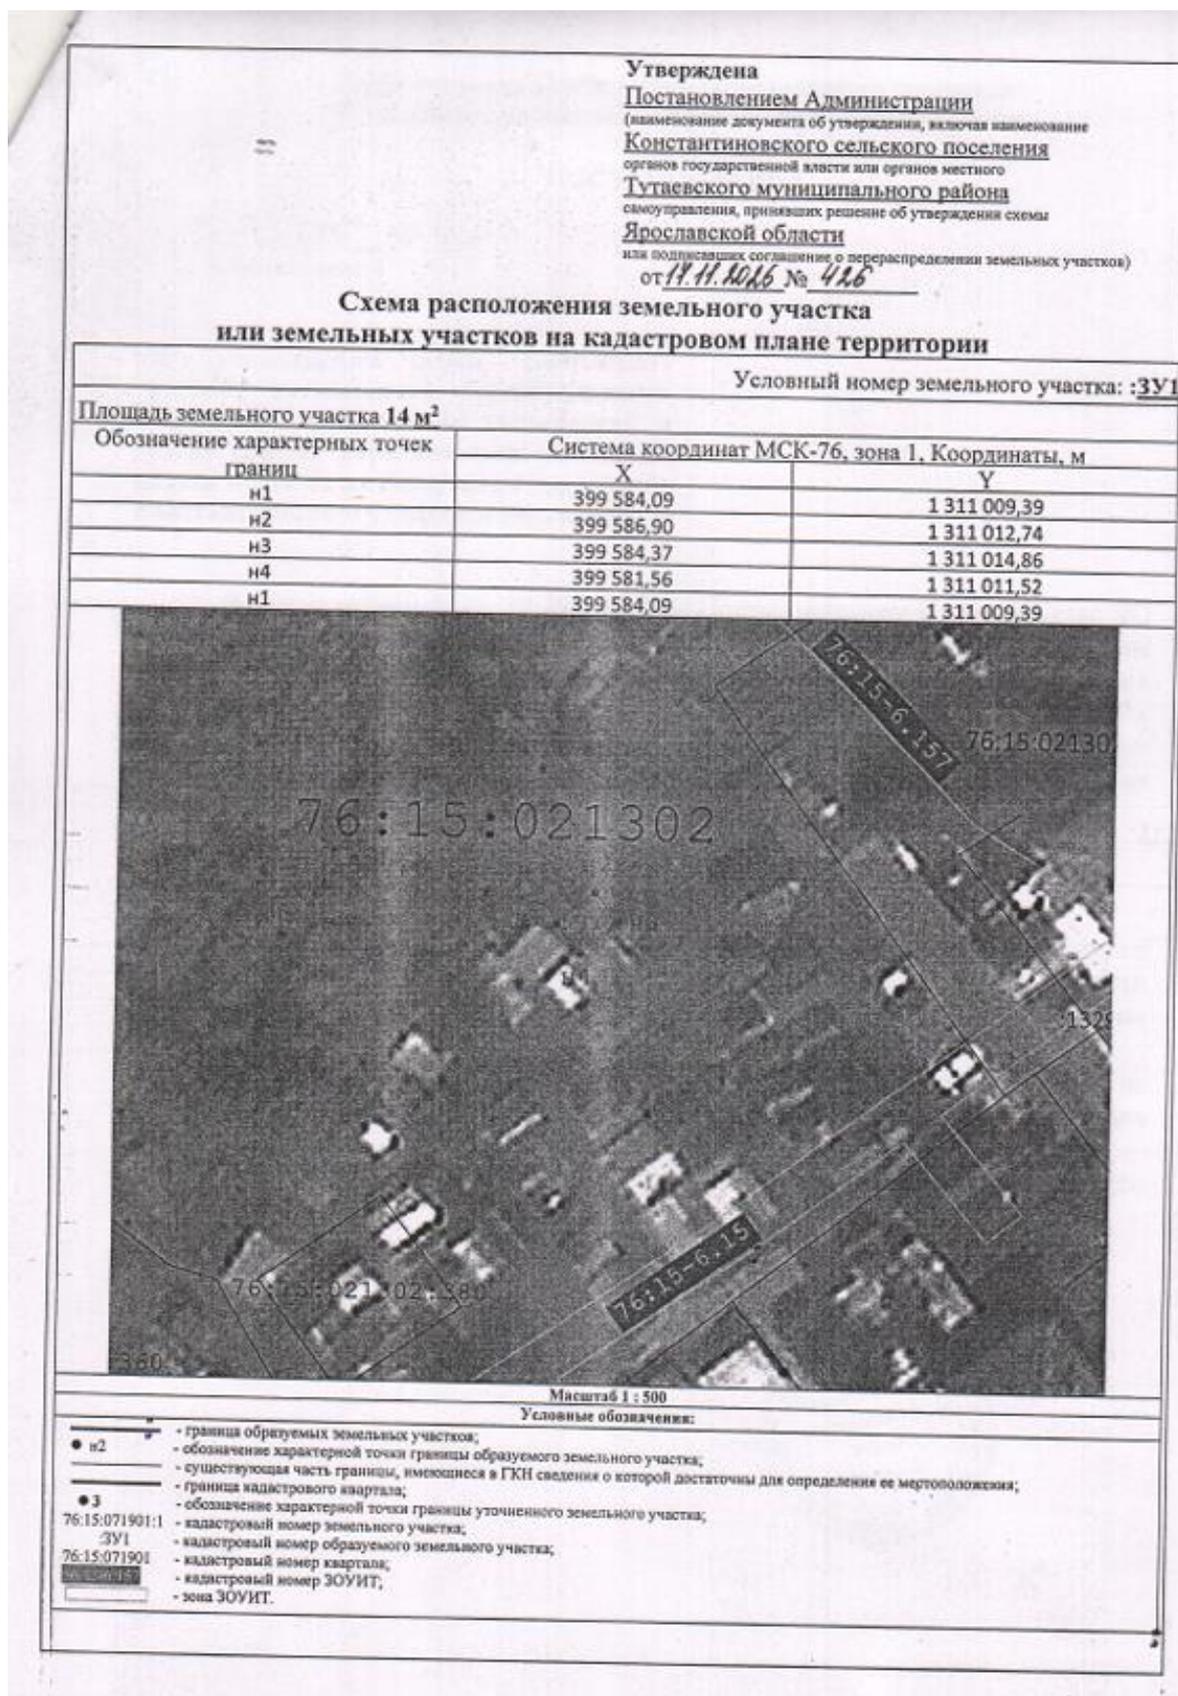

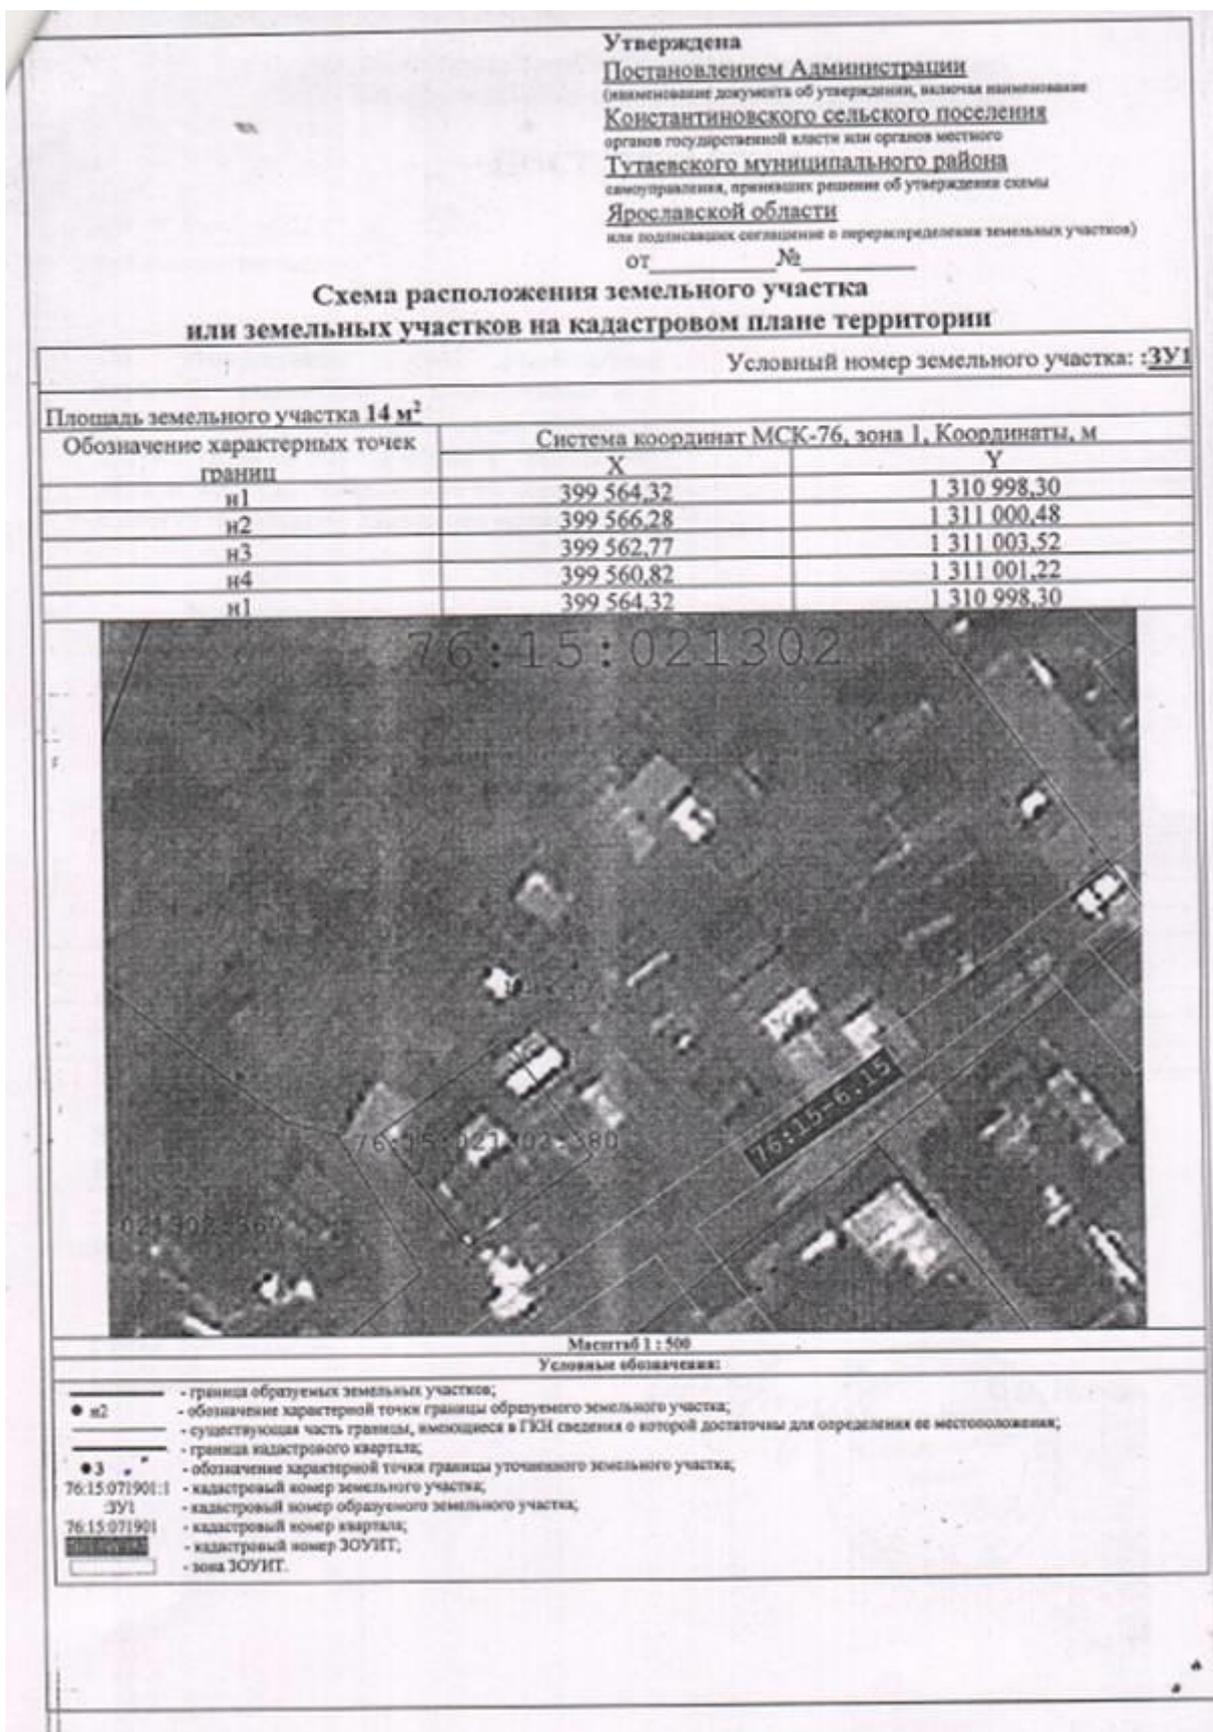

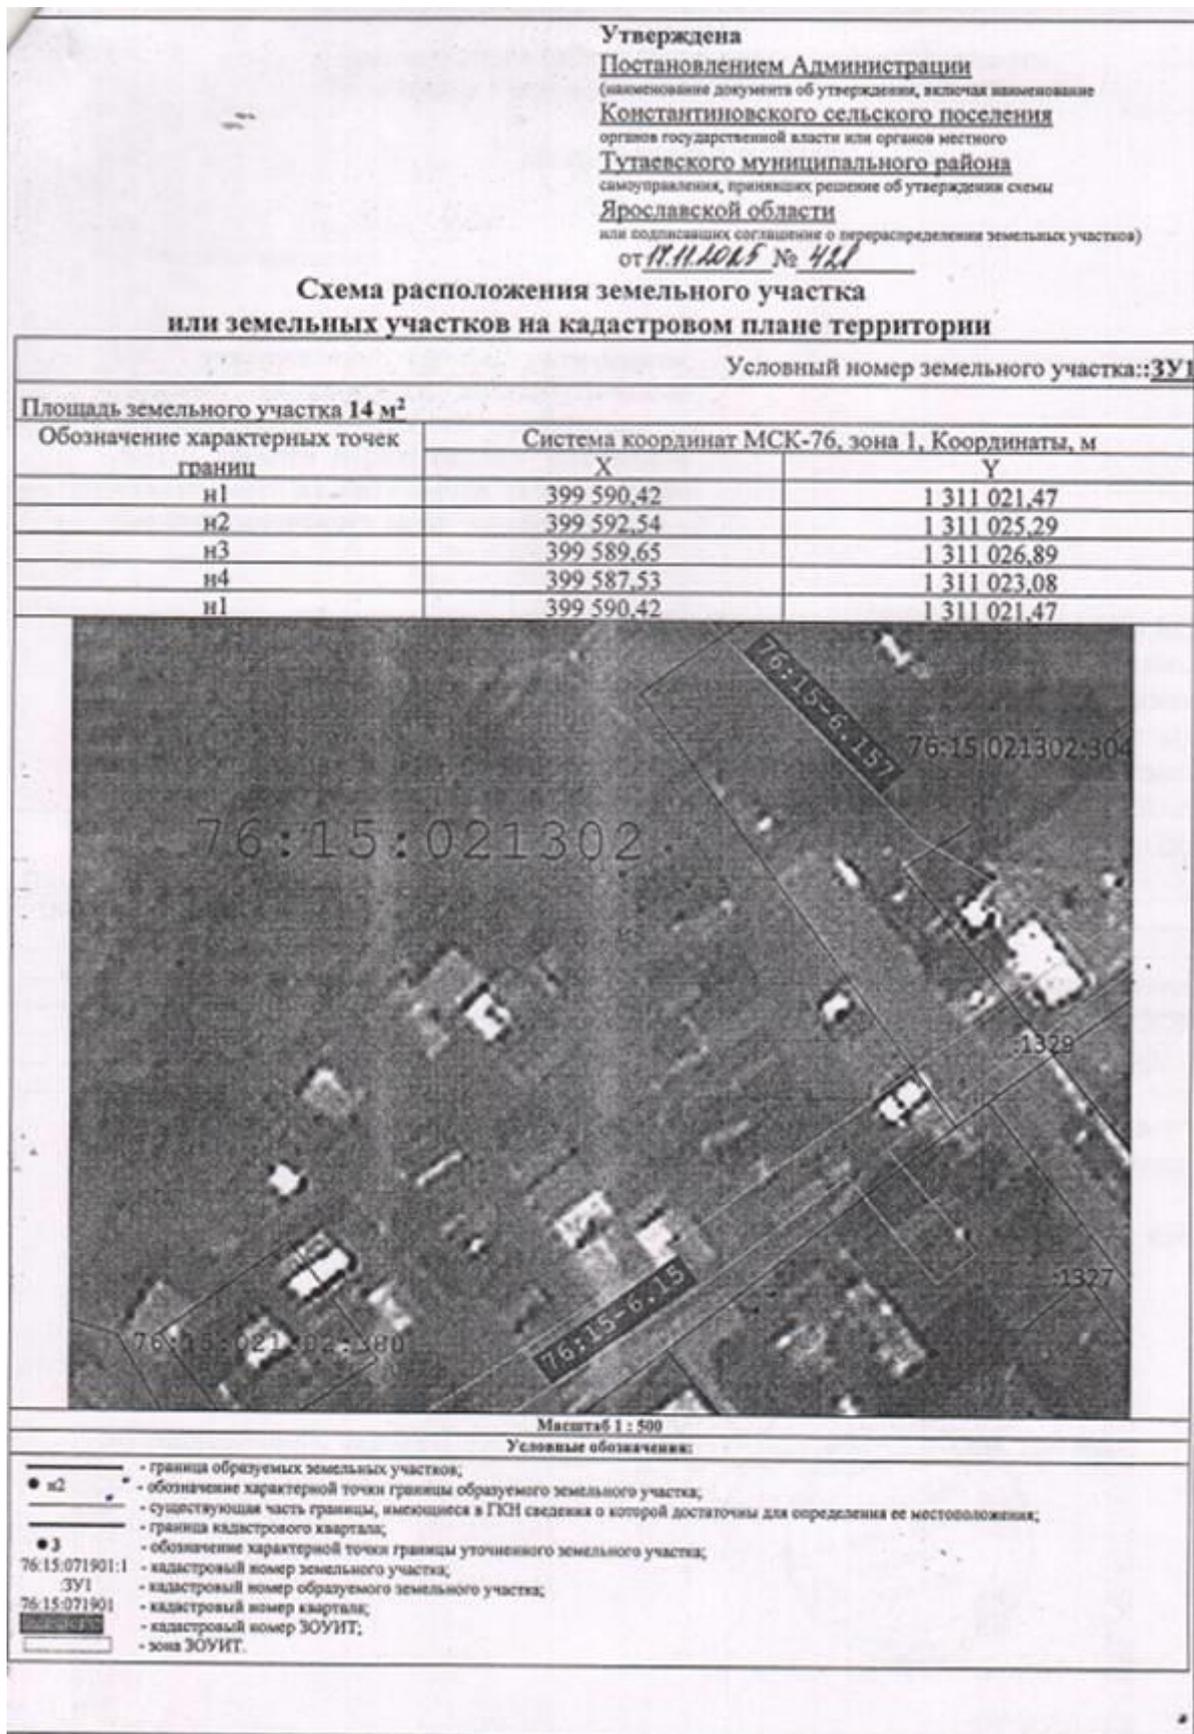


Утверждена
Постановлением Администрации
(наименование документа об утверждении, включая наименование
Константиновского сельского поселения
органов государственной власти или органов местного
Тутаевского муниципального района
самоуправления, принявших решение об утверждении схемы
Ярославской области
или подписавших соглашение о перераспределении земельных участков)
от 01.11.2015 № 450

**Схема расположения земельного участка
или земельных участков на кадастровом плане территории**

Условный номер земельного участка: **:3У1**

Площадь земельного участка **14 м²**

Обозначение характерных точек границ	Система координат МСК-76, зона I, Координаты, м	
	X	Y
n1	399 575,45	1 311 033,93
n2	399 577,24	1 311 036,60
n3	399 573,54	1 311 039,08
n4	399 571,75	1 311 036,47
n1	399 575,45	1 311 033,93

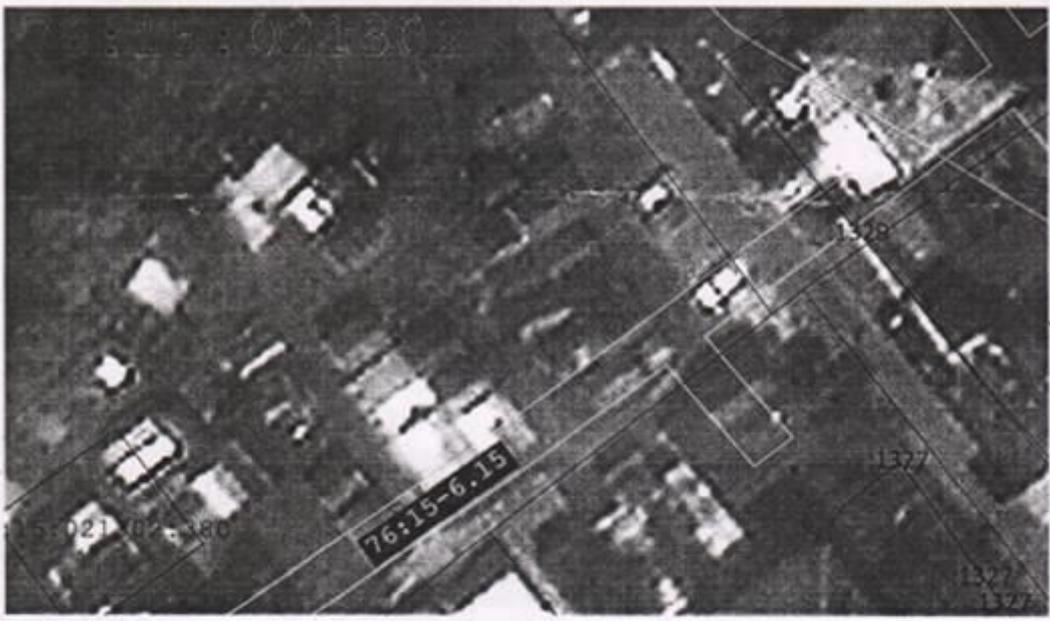

Масштаб 1 : 500
Условные обозначения:

<p>— граница образуемых земельных участков;</p> <p>● n2</p> <p>— существующая часть границ, имеющиеся в ГКН сведения о которой достаточны для определения ее местоположения;</p> <p>— граница кадастрового квартала;</p> <p>● 3</p> <p>76:15:071901:1</p> <p>3У1</p> <p>76:15:071901</p> <p>76:15-6.15</p> <p>— зона ЗОУИТ.</p>	<p>— граница образуемых земельных участков;</p> <p>— обозначение характерной точки границы образуемого земельного участка;</p> <p>— существующая часть границ, имеющиеся в ГКН сведения о которой достаточны для определения ее местоположения;</p> <p>— граница кадастрового квартала;</p> <p>— обозначение характерной точки границы уточненного земельного участка;</p> <p>— кадастровый номер земельного участка;</p> <p>— кадастровый номер образуемого земельного участка;</p> <p>— кадастровый номер квартала;</p> <p>— кадастровый номер ЗОУИТ.</p>
---	---