


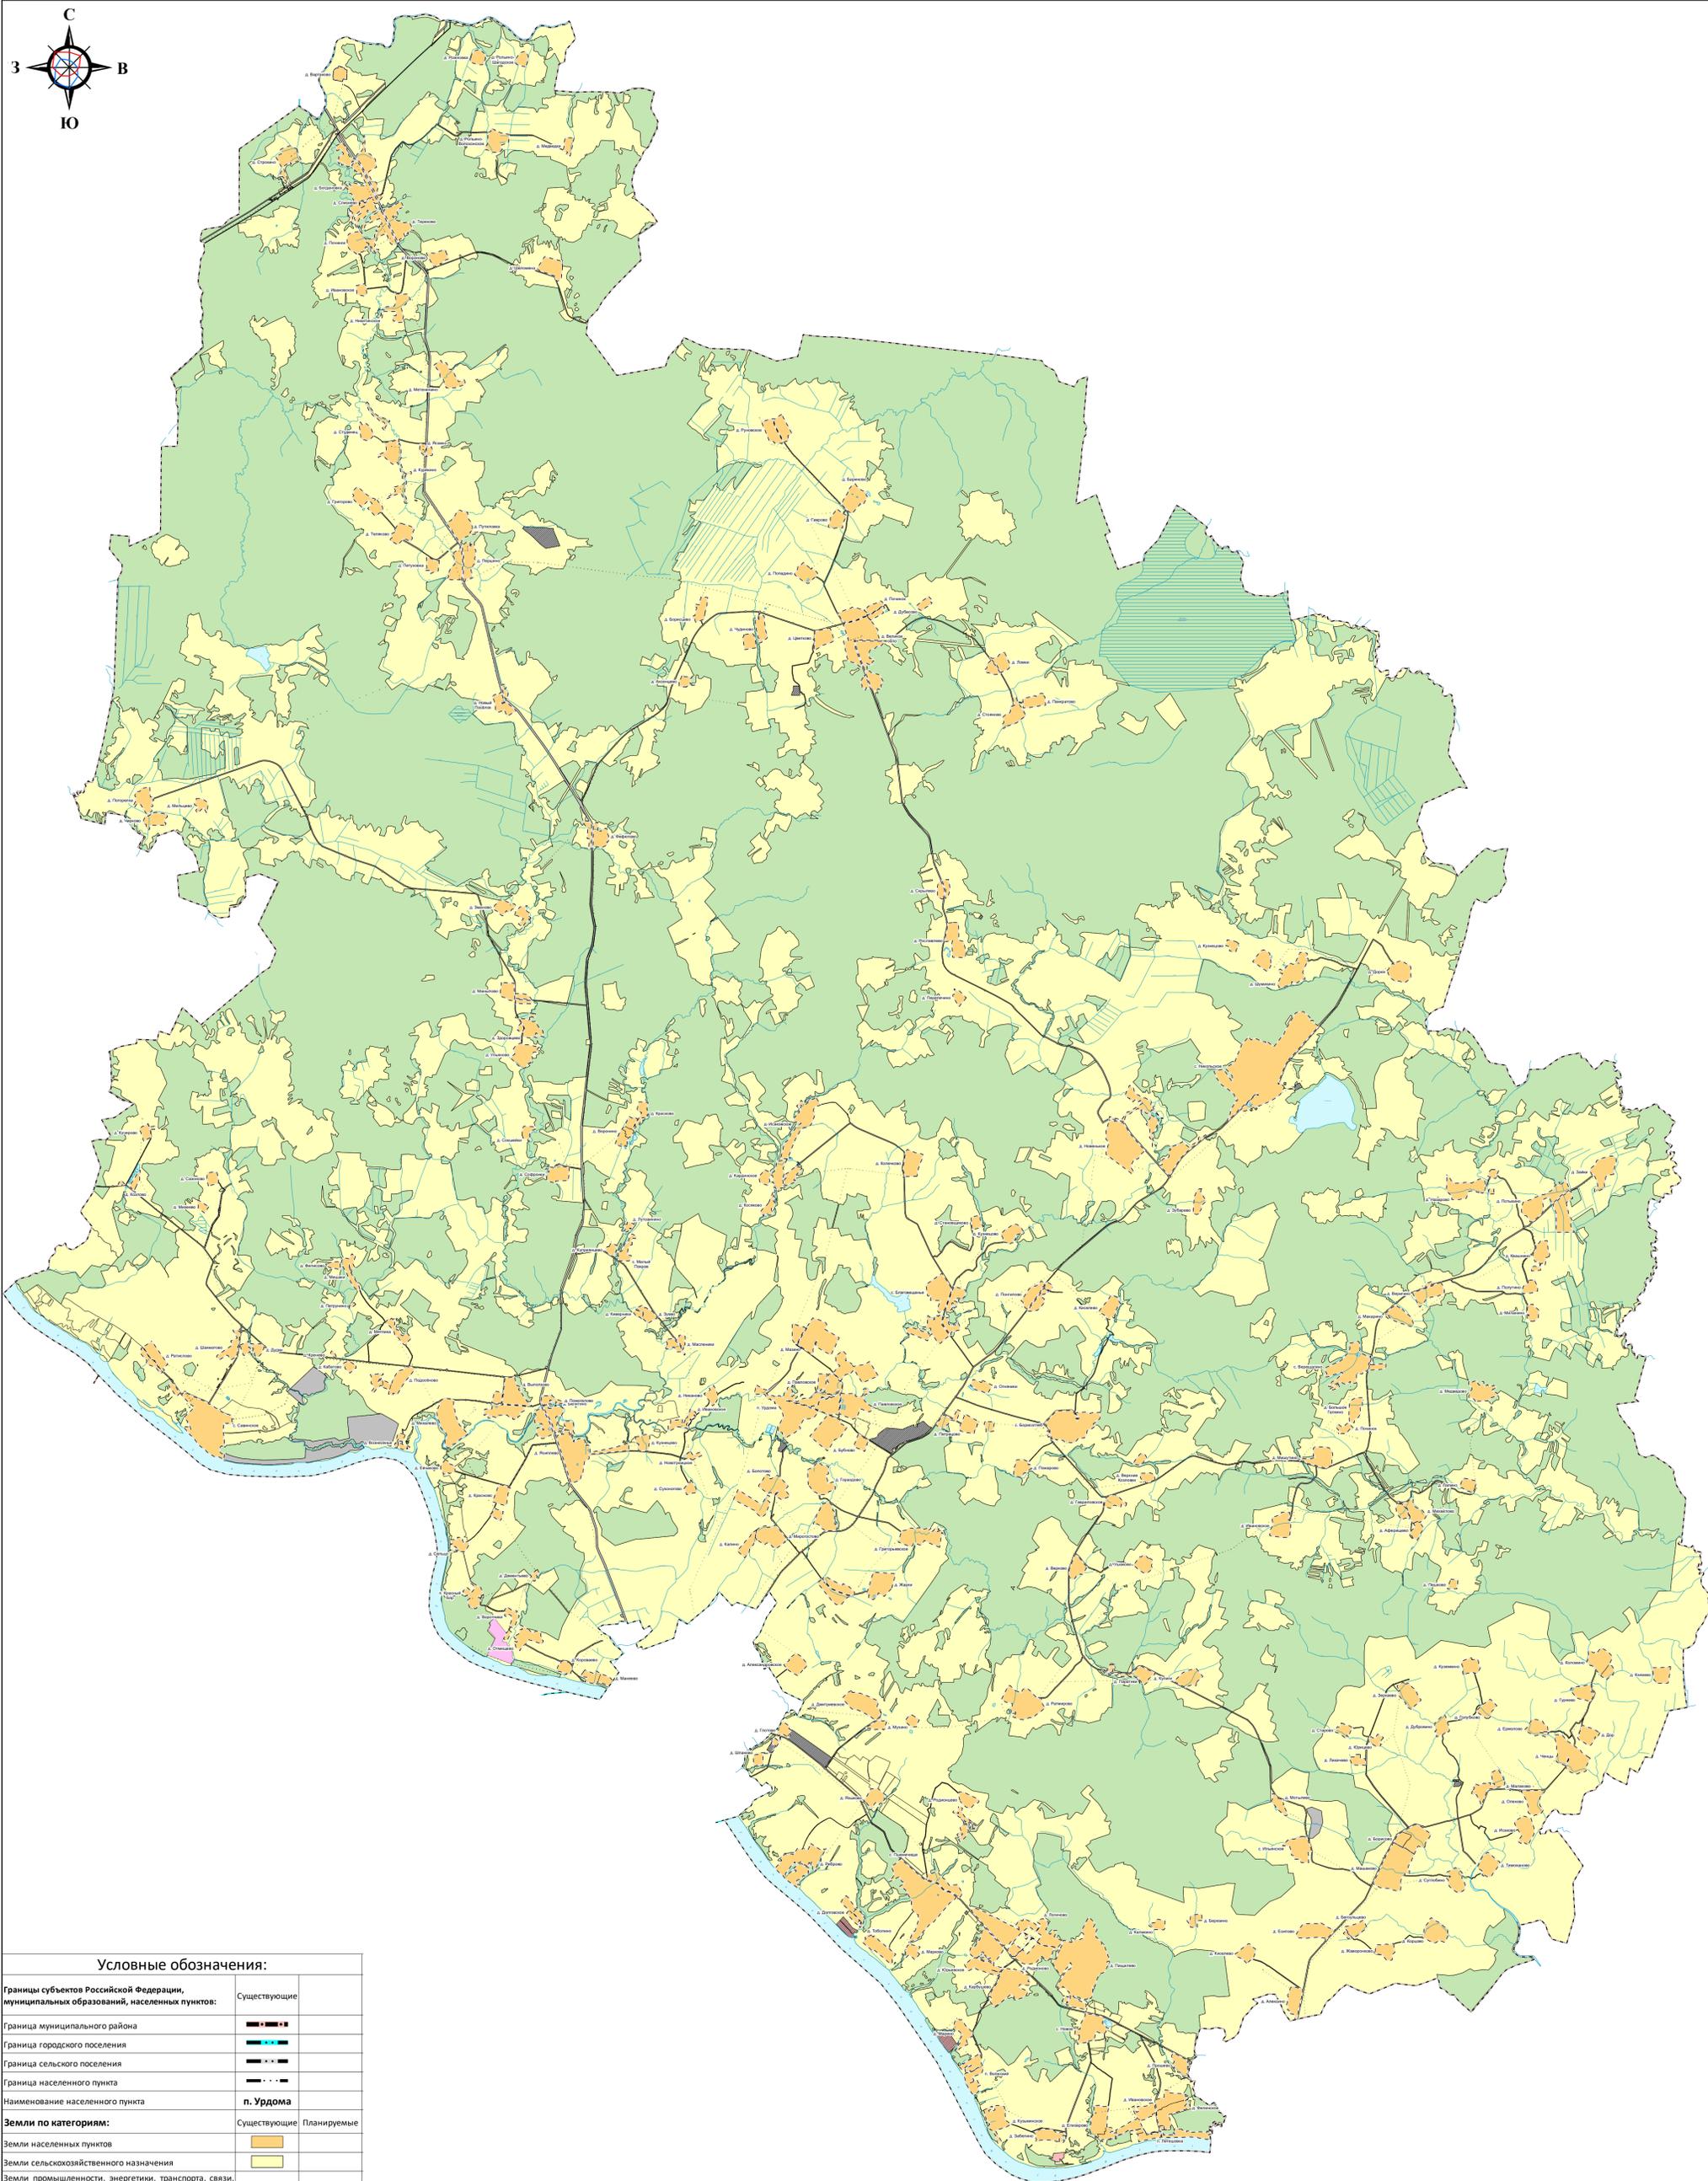

ГЕНЕРАЛЬНЫЙ ПЛАН ЛЕВОБЕРЕЖНОГО СЕЛЬСКОГО ПОСЕЛЕНИЯ ТУТАЕВСКОГО МУНИЦИПАЛЬНОГО РАЙОНА ЯРОСЛАВСКОЙ ОБЛАСТИ

Карта границ населенных пунктов входящих в состав поселения

Утвержден решением
Муниципального Совета
Тутаевского муниципального
района
от _____ № _____



Условные обозначения:

Границы субъектов Российской Федерации, муниципальных образований, населенных пунктов:	Существующие	
Граница муниципального района		
Граница городского поселения		
Граница сельского поселения		
Граница населенного пункта		
Наименование населенного пункта	п. Урдома	
Земли по категориям:	Существующие	Планируемые
Земли населенных пунктов		
Земли сельскохозяйственного назначения		
Земли промышленности, энергетики, транспорта, связи, радиовещания, телевидения, информатики, земли для обеспечения космической деятельности, земли обороны, безопасности и земли иного специального назначения		
Земли особо охраняемых территорий и объектов		
Земли лесного фонда		
Земли запаса		
Поверхностные водные объекты:		
Водоток (река, ручей, канал)		
Водоём (озеро, пруд, обводненный карьер, водохранилище)		
Болото		

2 500 1 250 0 2 500 5 000 7 500 10 000 Метры 1:65 000