


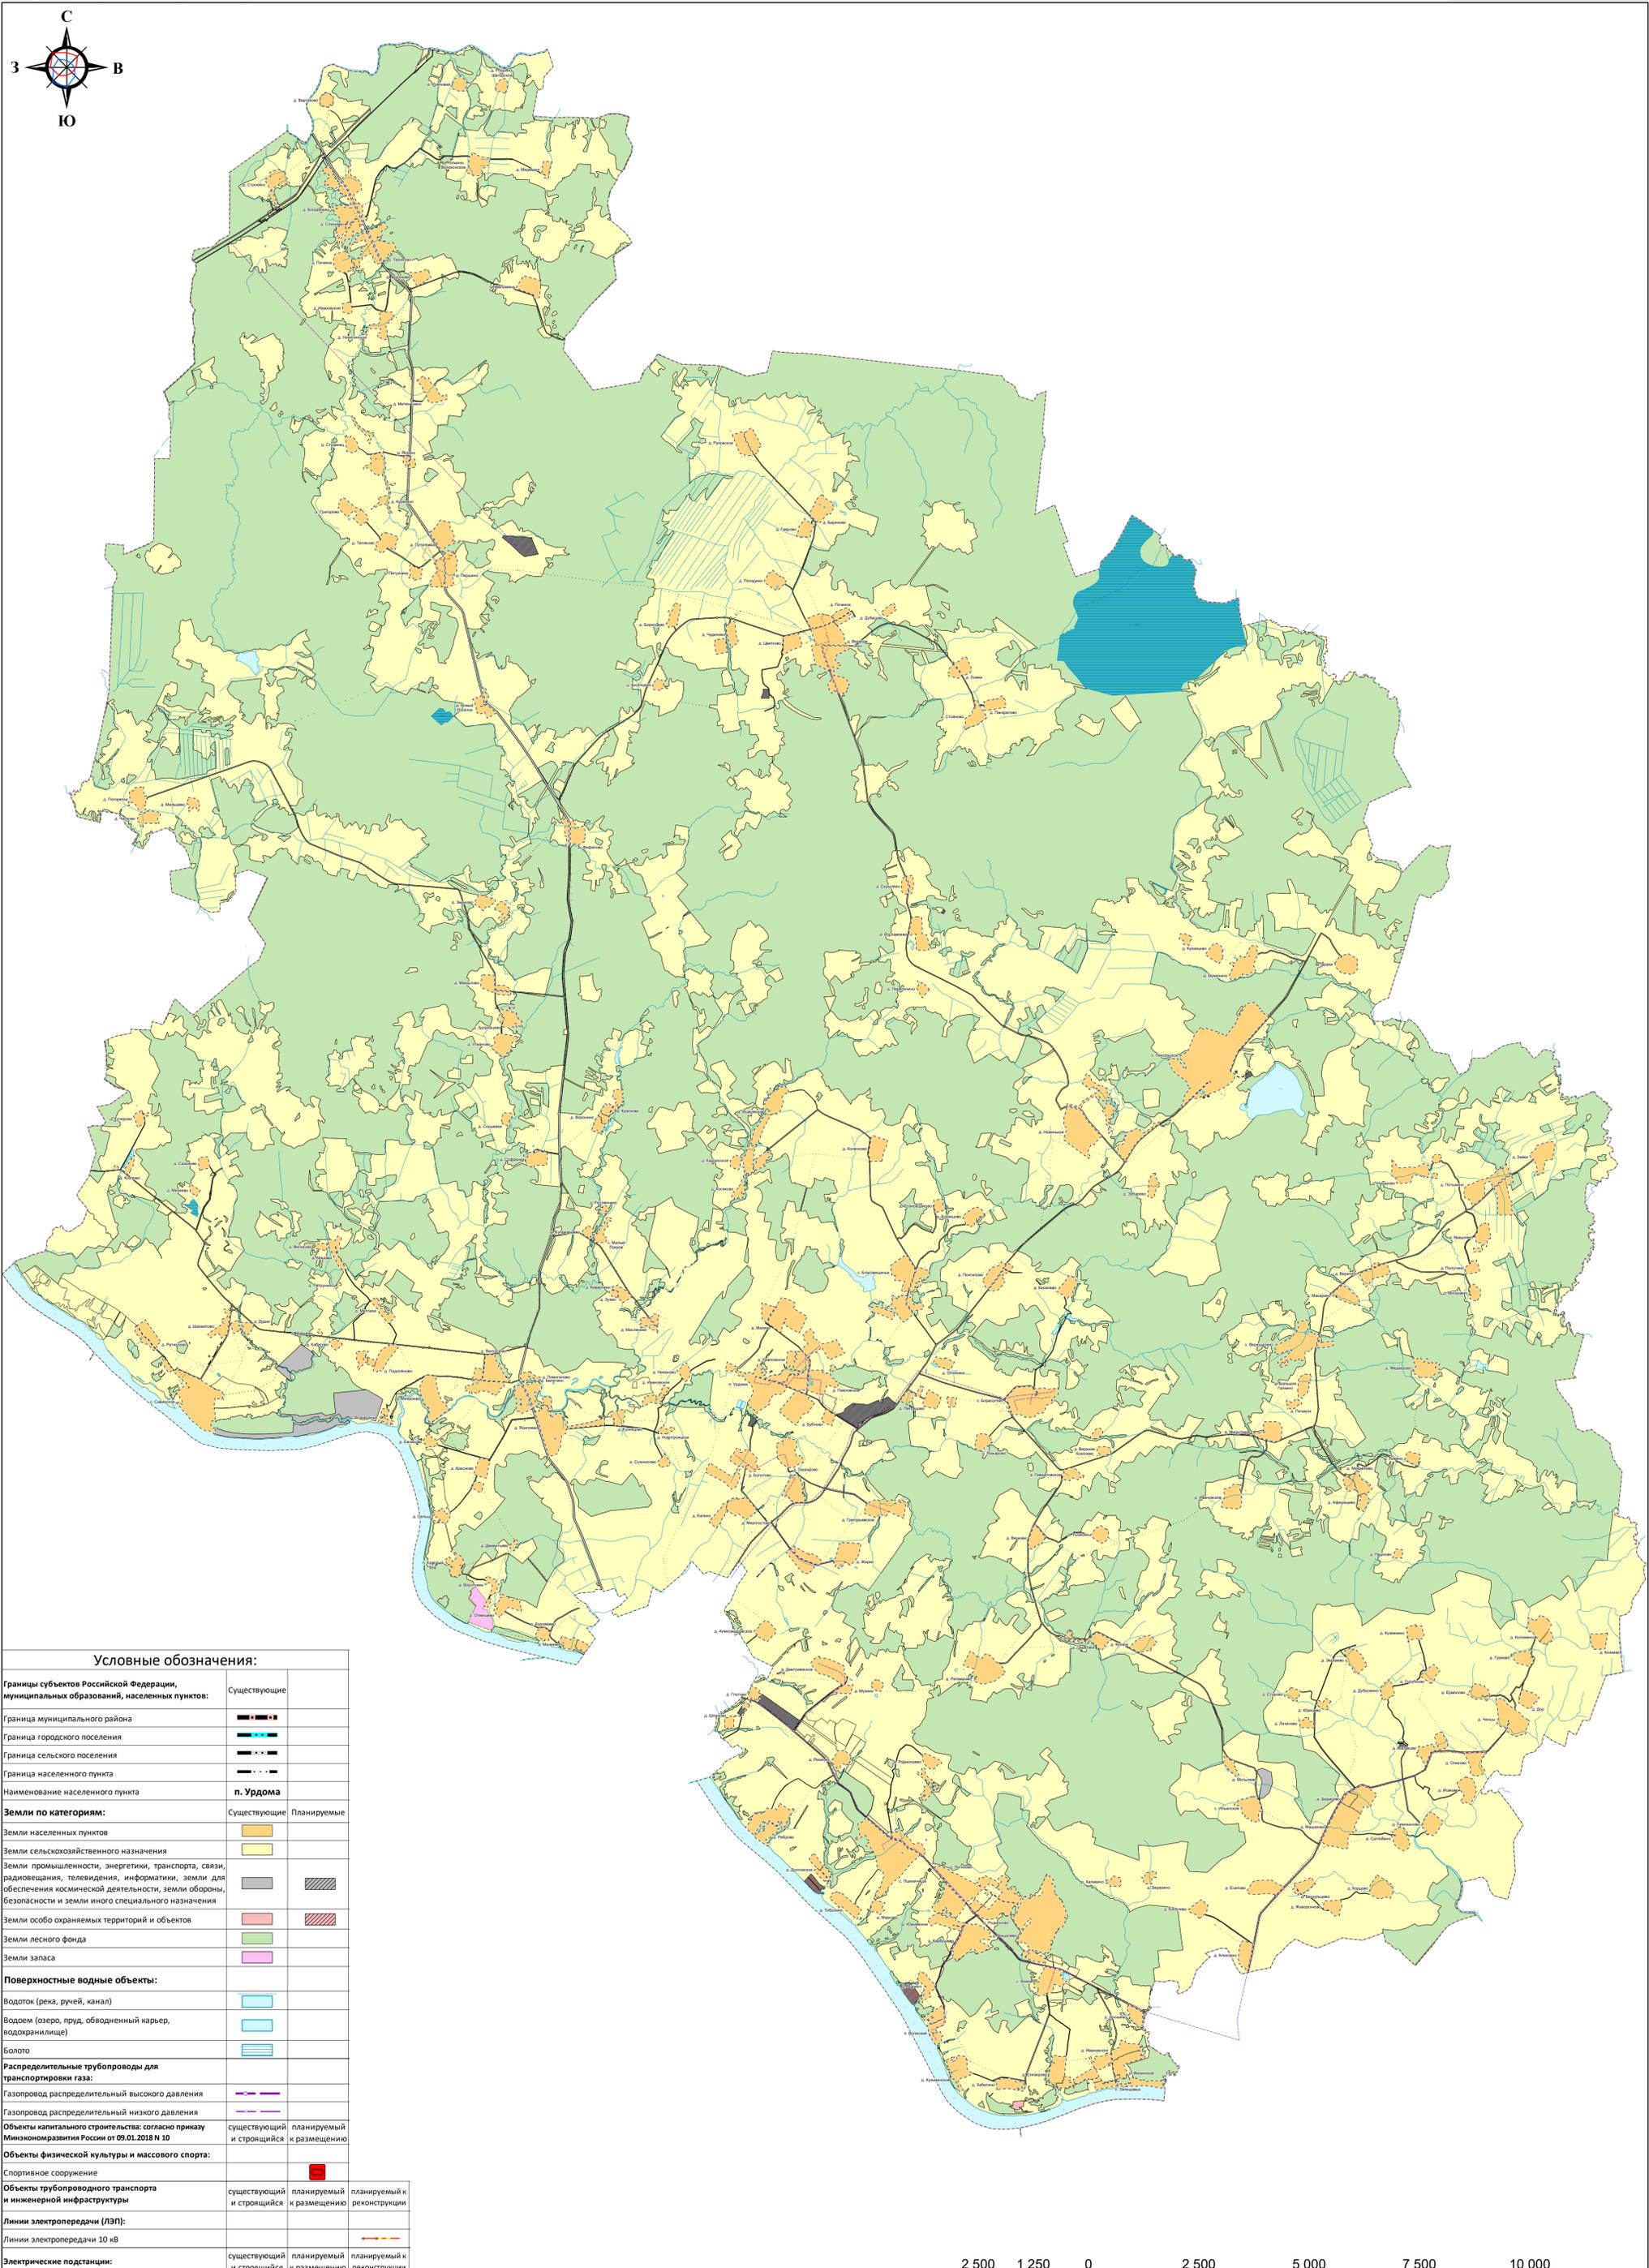

# ГЕНЕРАЛЬНЫЙ ПЛАН ЛЕВОБЕРЕЖНОГО СЕЛЬСКОГО ПОСЕЛЕНИЯ ТУТАЕВСКОГО МУНИЦИПАЛЬНОГО РАЙОНА ЯРОСЛАВСКОЙ ОБЛАСТИ

Карта планируемого размещения объектов местного значения поселения.

Утвержден решением  
Муниципального Совета  
Тутаевского муниципального  
района  
от \_\_\_\_\_ № \_\_\_\_\_



### Условные обозначения:

Границы субъектов Российской Федерации, муниципальных образований, населенных пунктов:	Существующие		
Граница муниципального района			
Граница городского поселения			
Граница сельского поселения			
Граница населенного пункта			
Наименование населенного пункта		п. Урдома	
Земли по категориям:	Существующие	Планируемые	
Земли населенных пунктов			
Земли сельскохозяйственного назначения			
Земли промышленности, энергетики, транспорта, связи, радиовещания, телевидения, информатики, земли для обеспечения космической деятельности, земли обороны, безопасности и земли иного специального назначения			
Земли особо охраняемых территорий и объектов			
Земли лесного фонда			
Земли запаса			
Поверхностные водные объекты:			
Водоток (река, ручей, канал)			
Водоём (озеро, пруд, обводненный карьер, водохранилище)			
Болото			
Распределительные трубопроводы для транспортировки газа:			
Газопровод распределительный высокого давления			
Газопровод распределительный низкого давления			
Объекты капитального строительства: согласно приказу Минэкономразвития России от 09.01.2018 № 10	существующий и строящийся	планируемый к размещению	
Объекты физической культуры и массового спорта:			
Спортивное сооружение			
Объекты трубопроводного транспорта и инженерной инфраструктуры	существующий и строящийся	планируемый к размещению	планируемый к реконструкции
Линии электропередачи (ЛЭП):			
Линии электропередачи 10 кВ			
Электрические подстанции:	существующий и строящийся	планируемый к размещению	планируемый к реконструкции
Трансформаторная подстанция (ТП)			

