

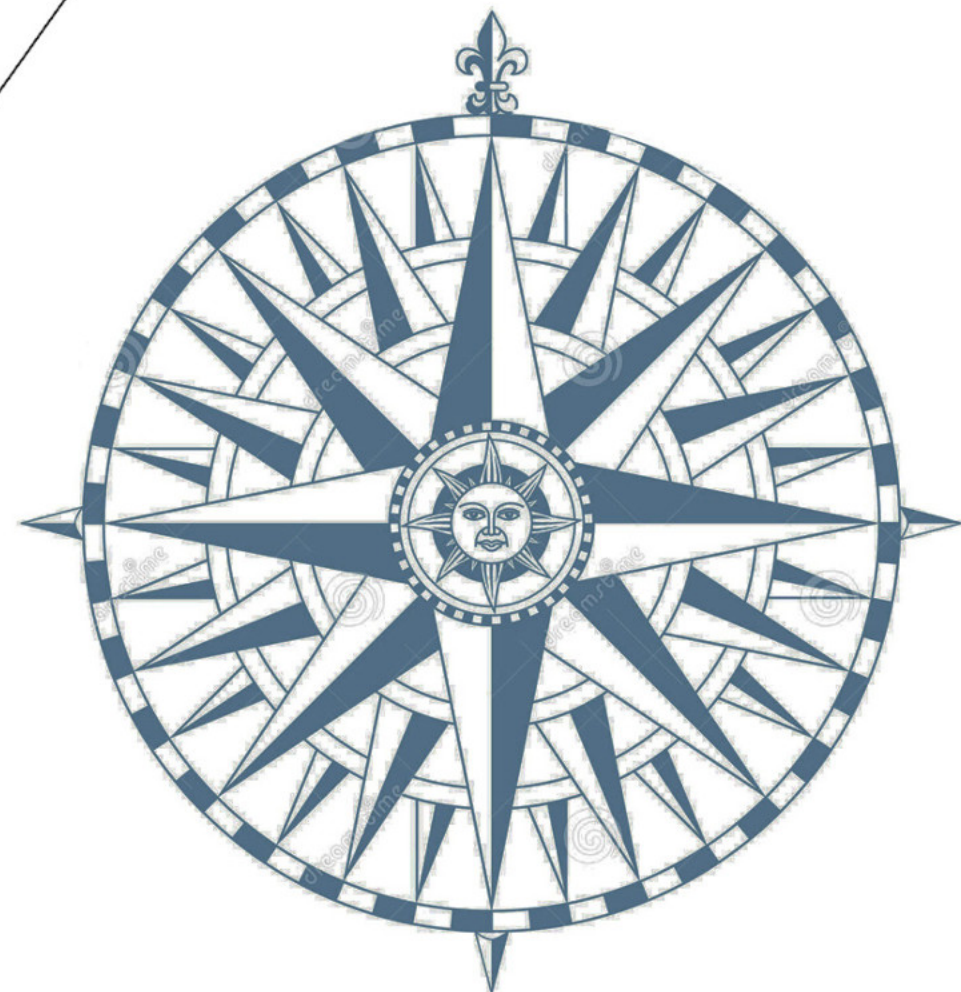
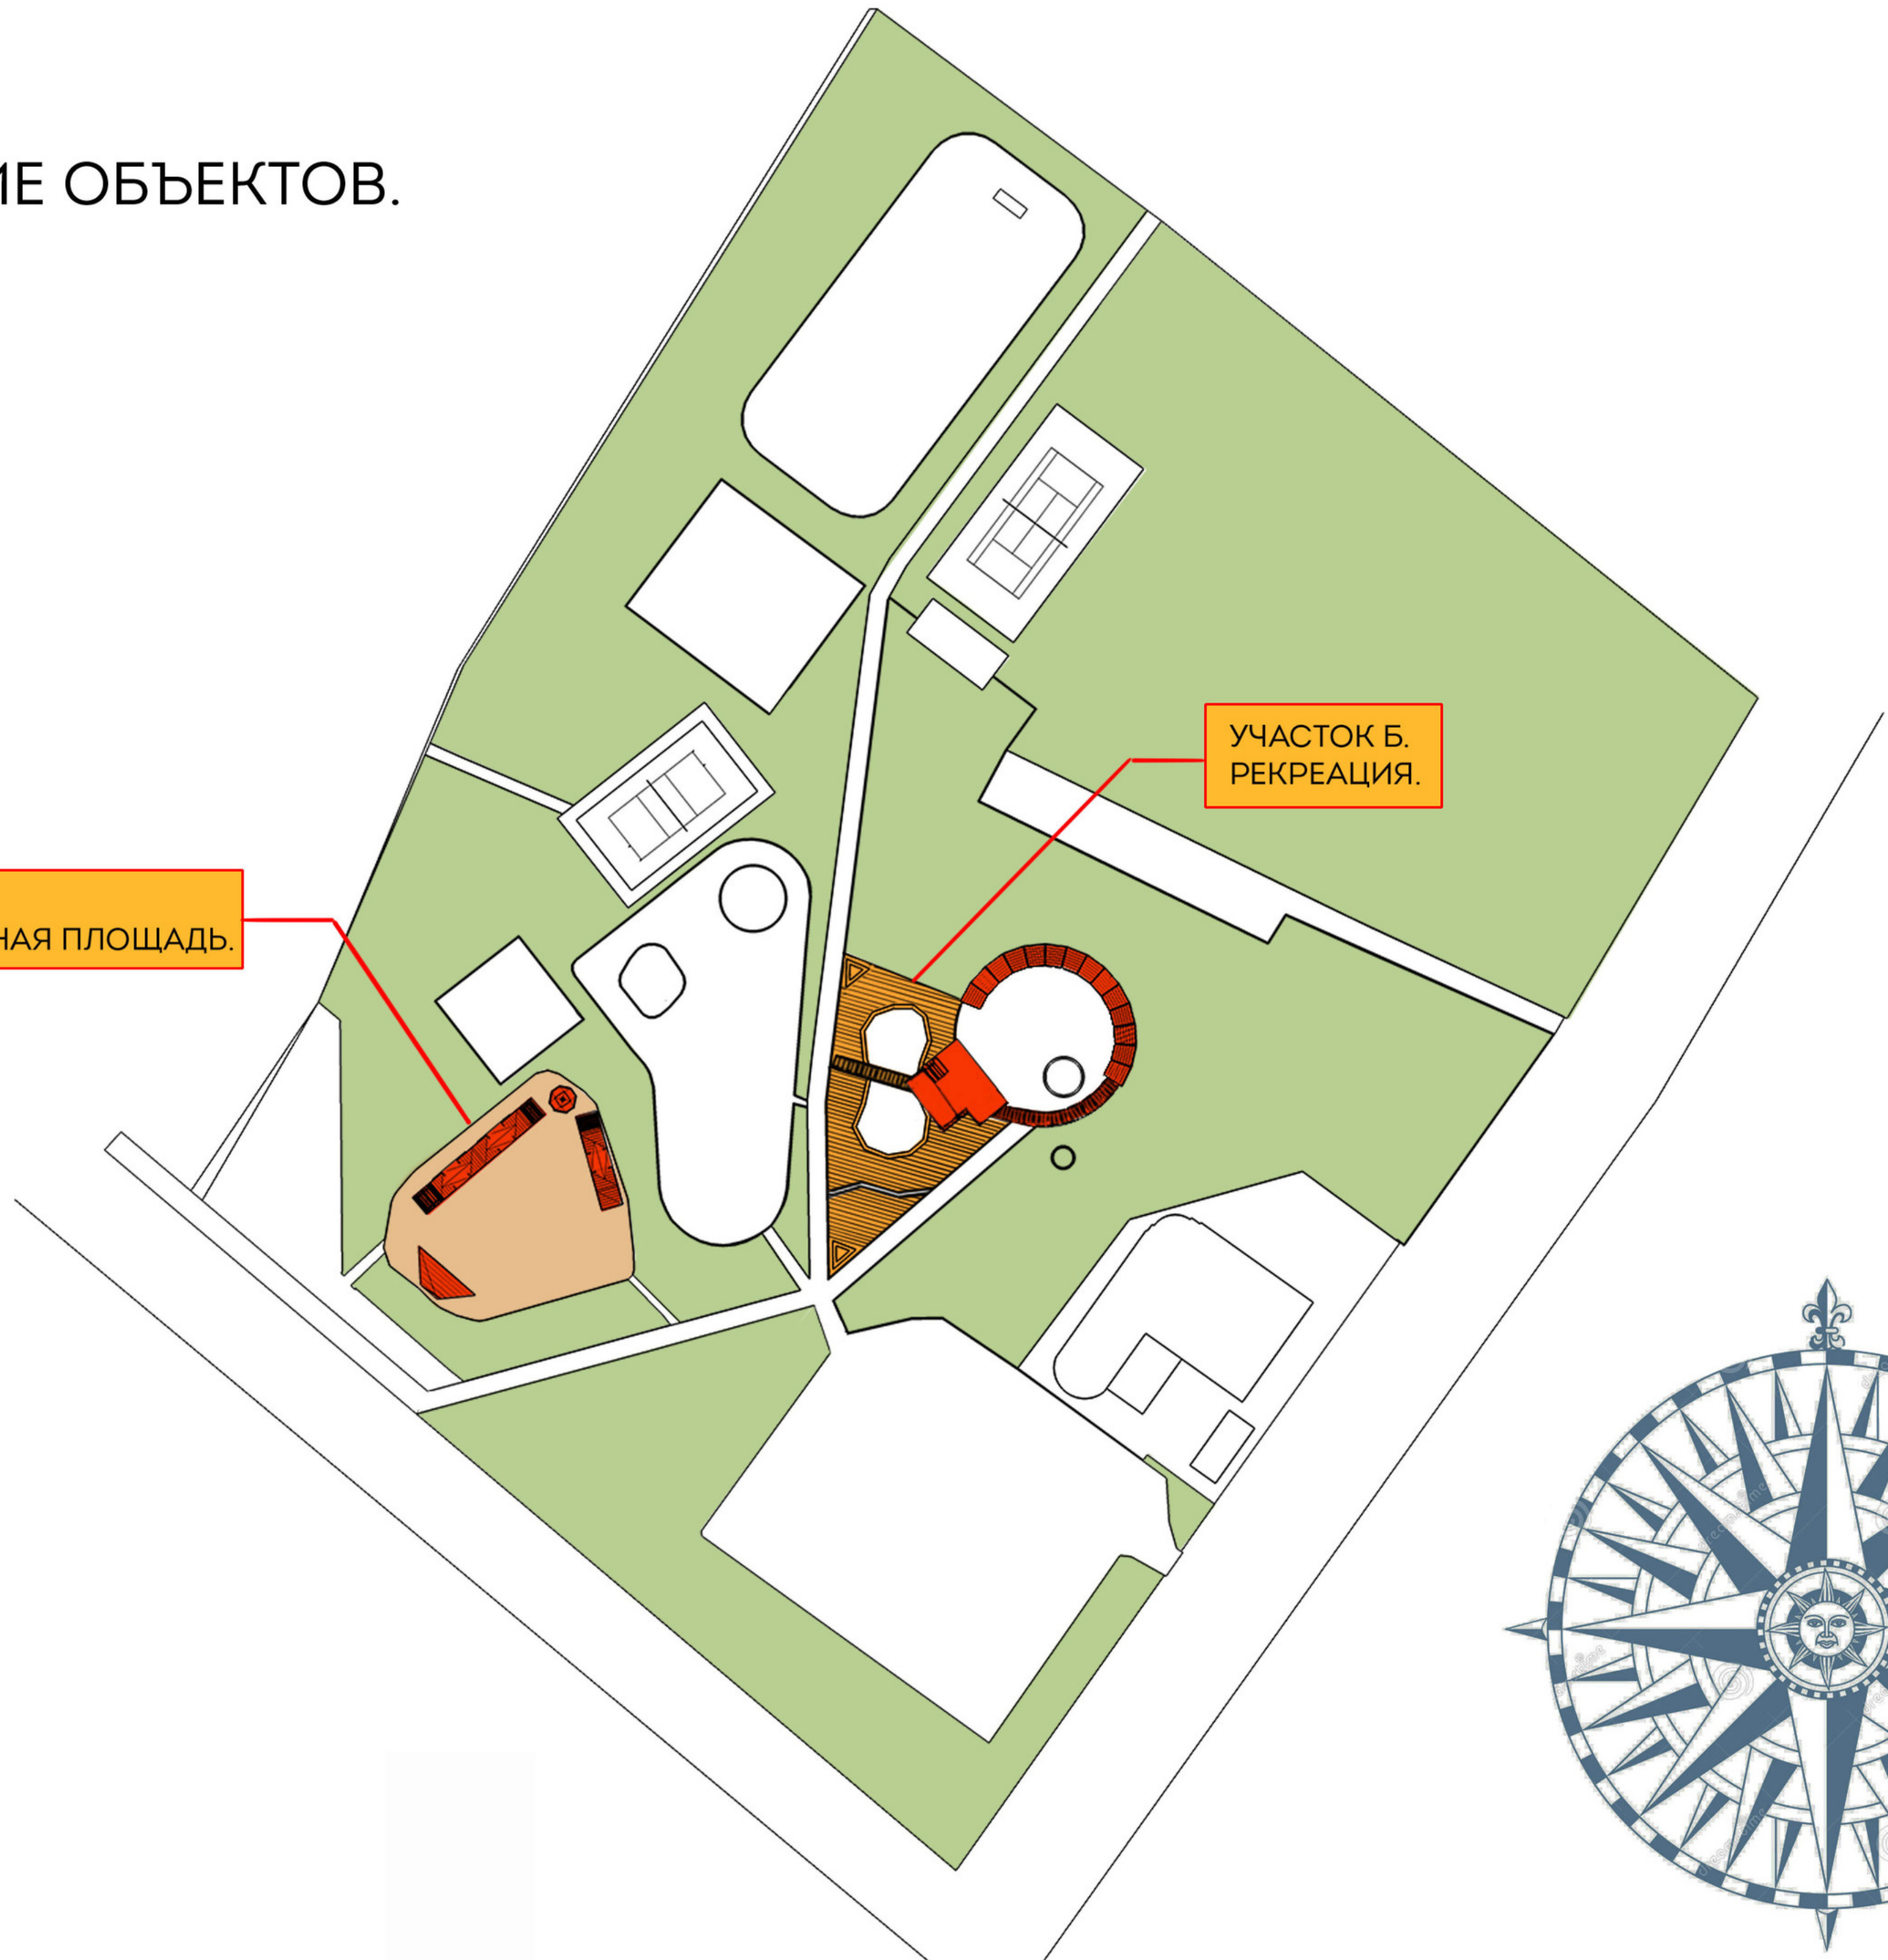


ГЕНПЛАН.
РАЗМЕЩЕНИЕ ОБЪЕКТОВ.

УЧАСТОК А.
ОБЩЕСТВЕННАЯ ПЛОЩАДЬ.

УЧАСТОК Б.
РЕКРЕАЦИЯ.

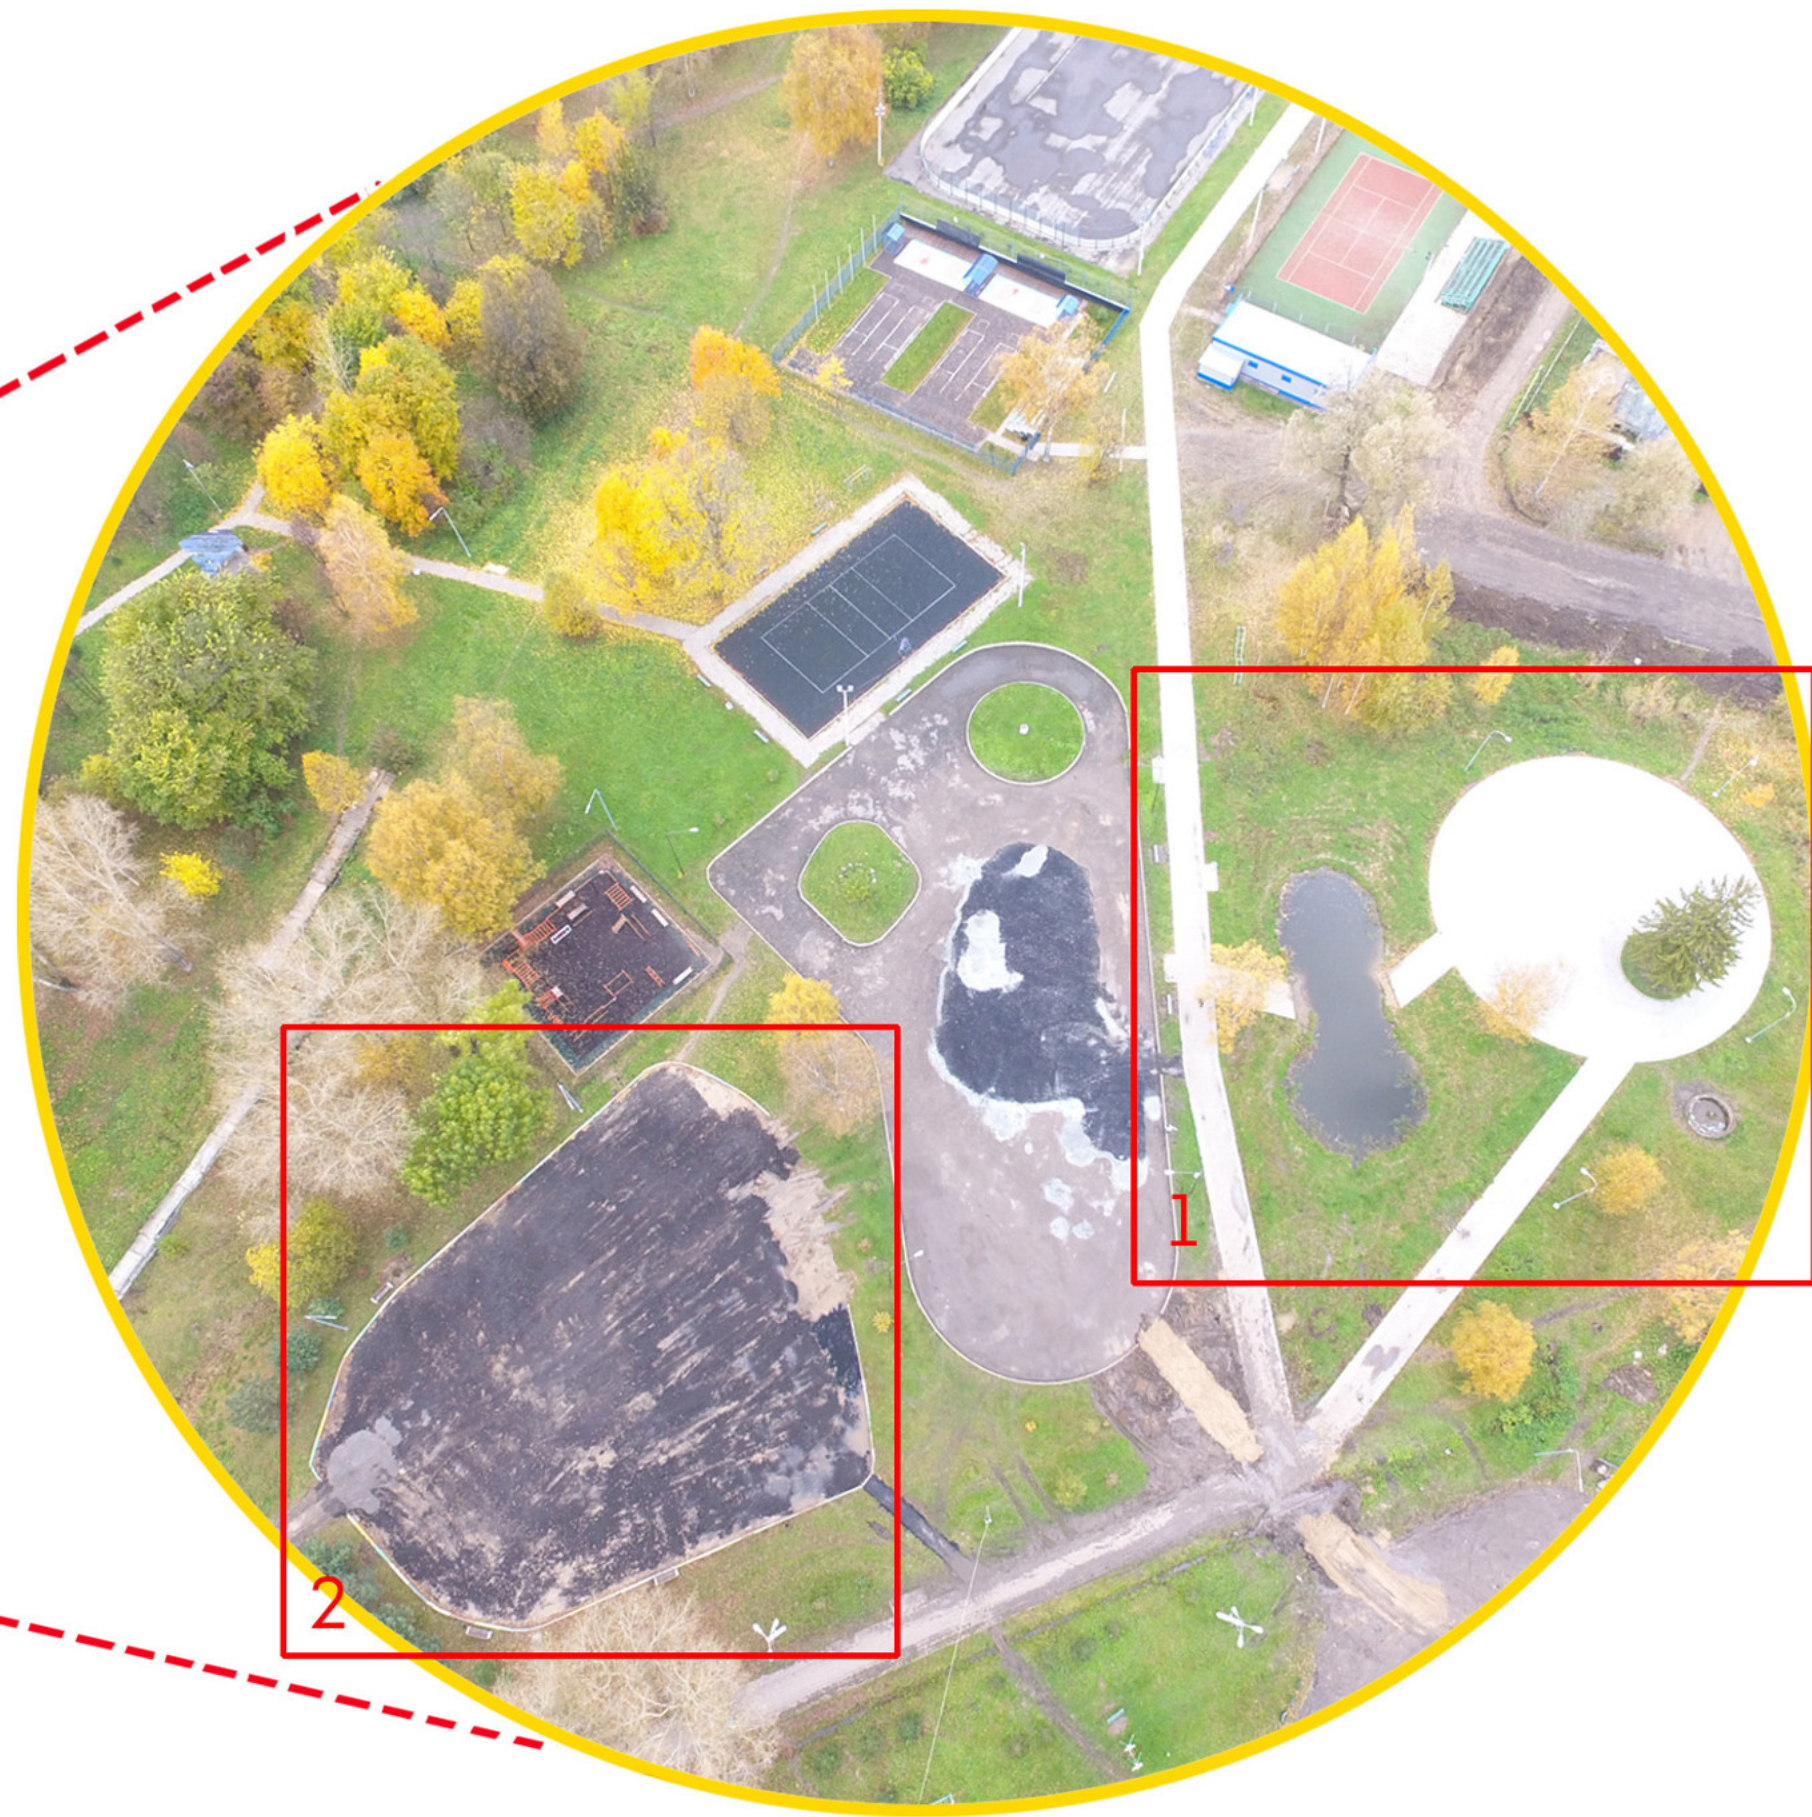


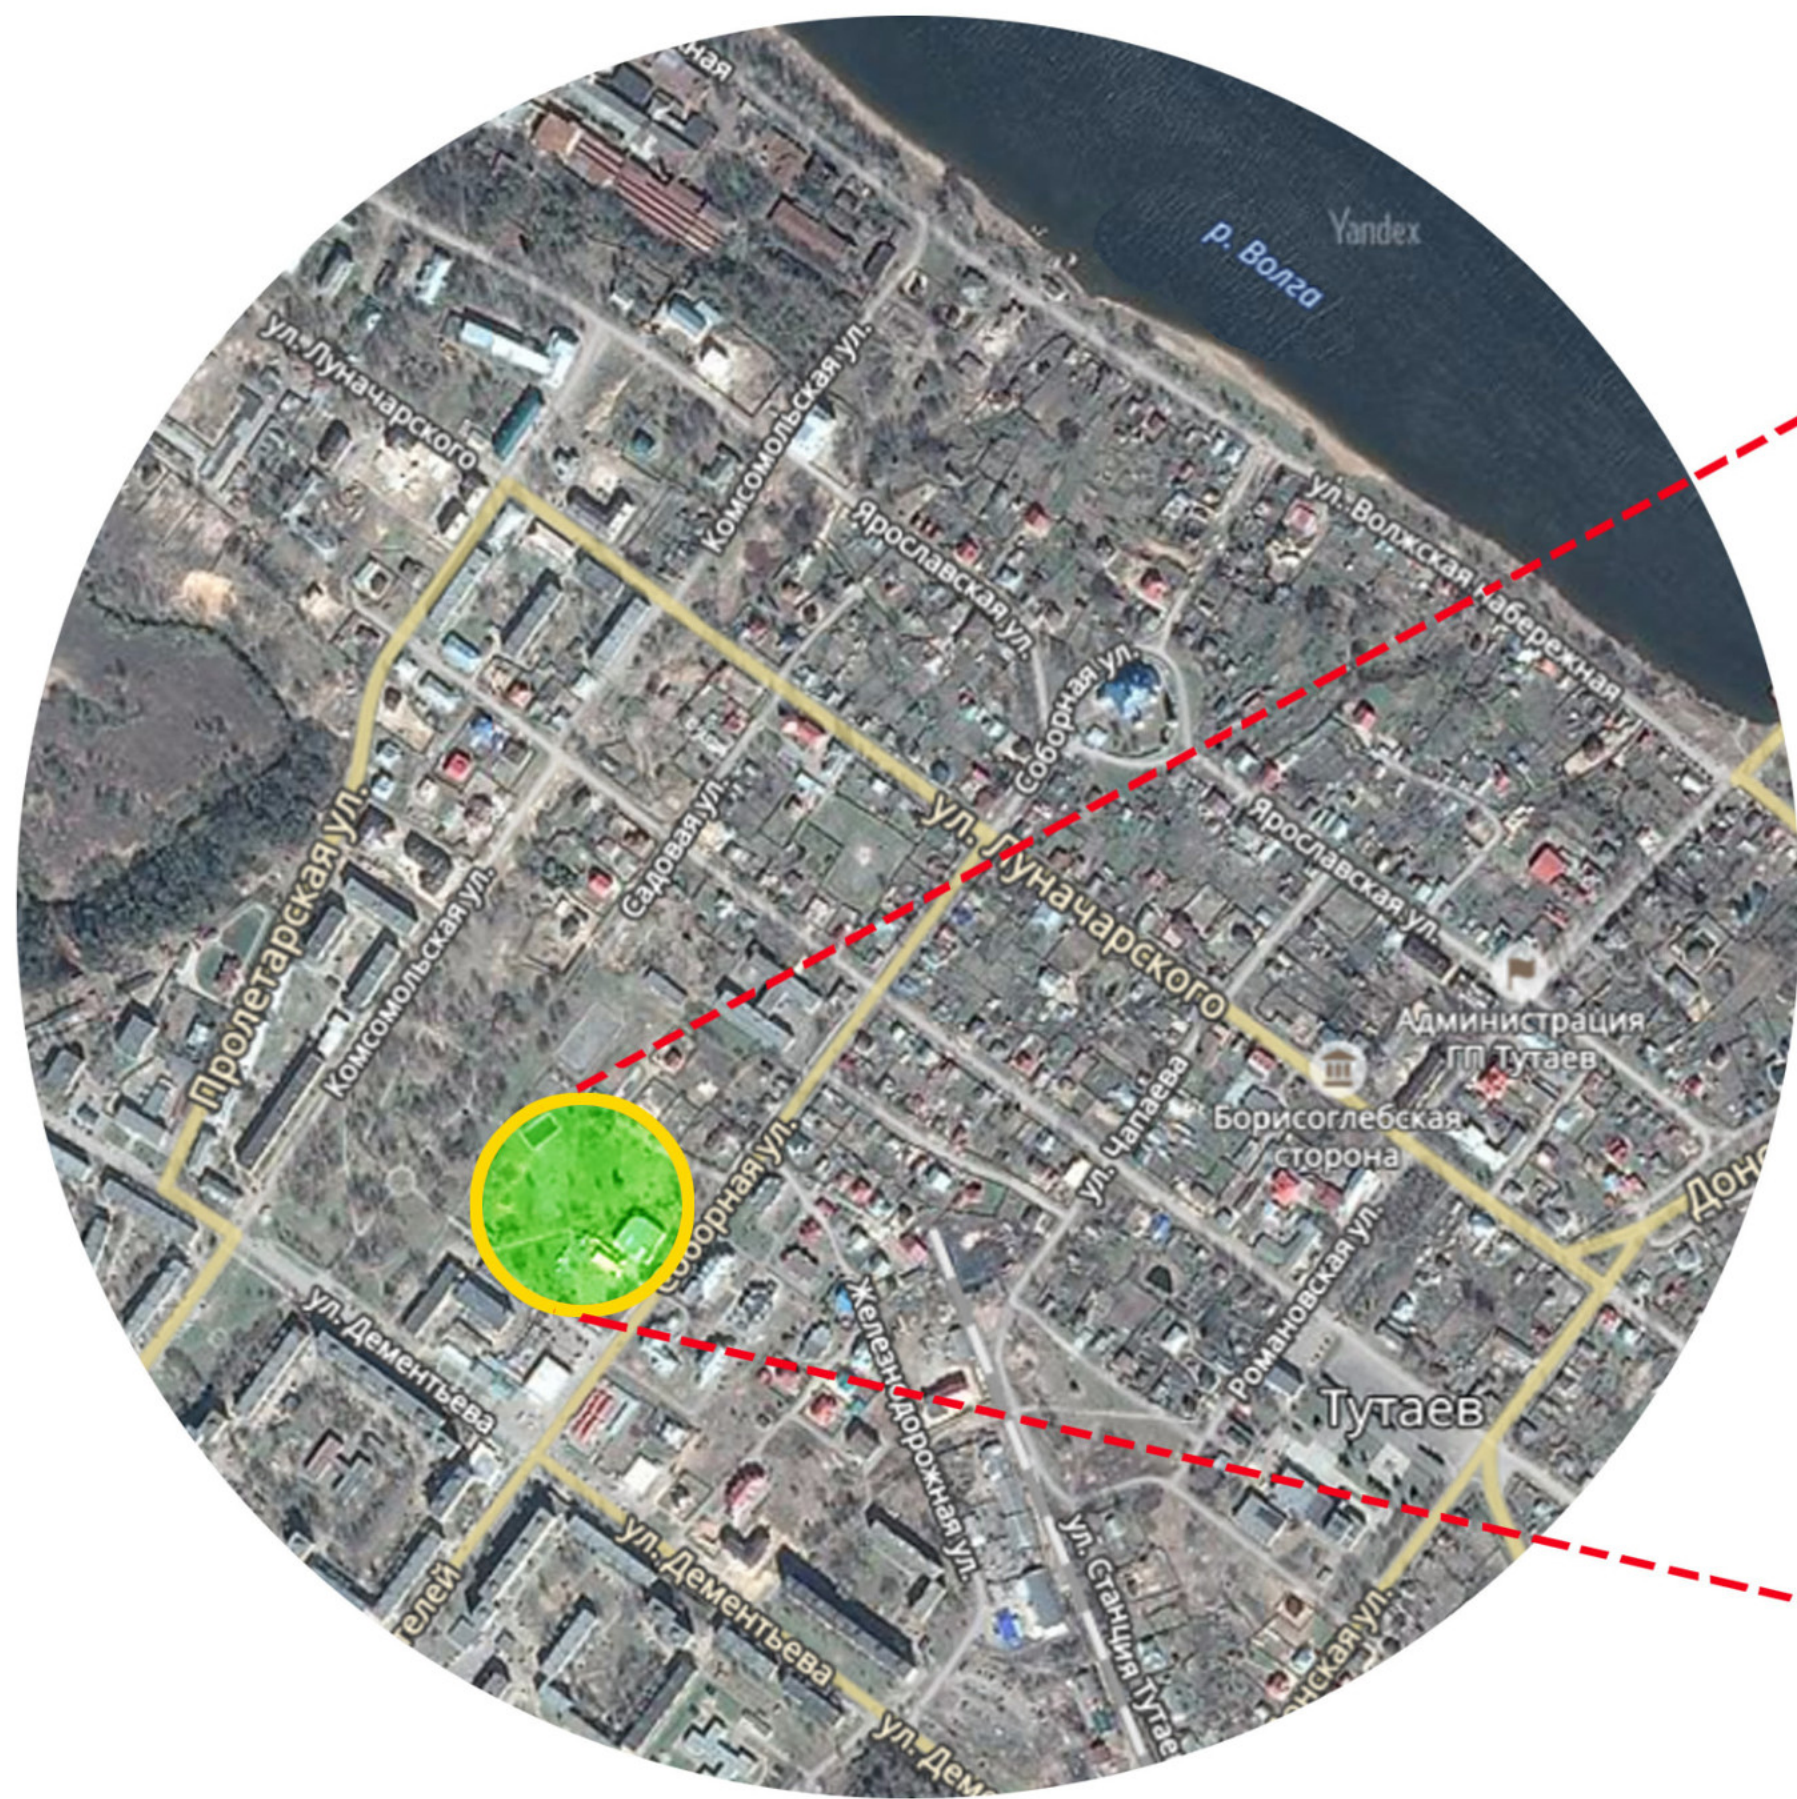

ОБЩЕСТВЕННАЯ ПЛОЩАДЬ



УЧАСТОК "А". ОБЩЕСТВЕННАЯ ПЛОЩАДЬ

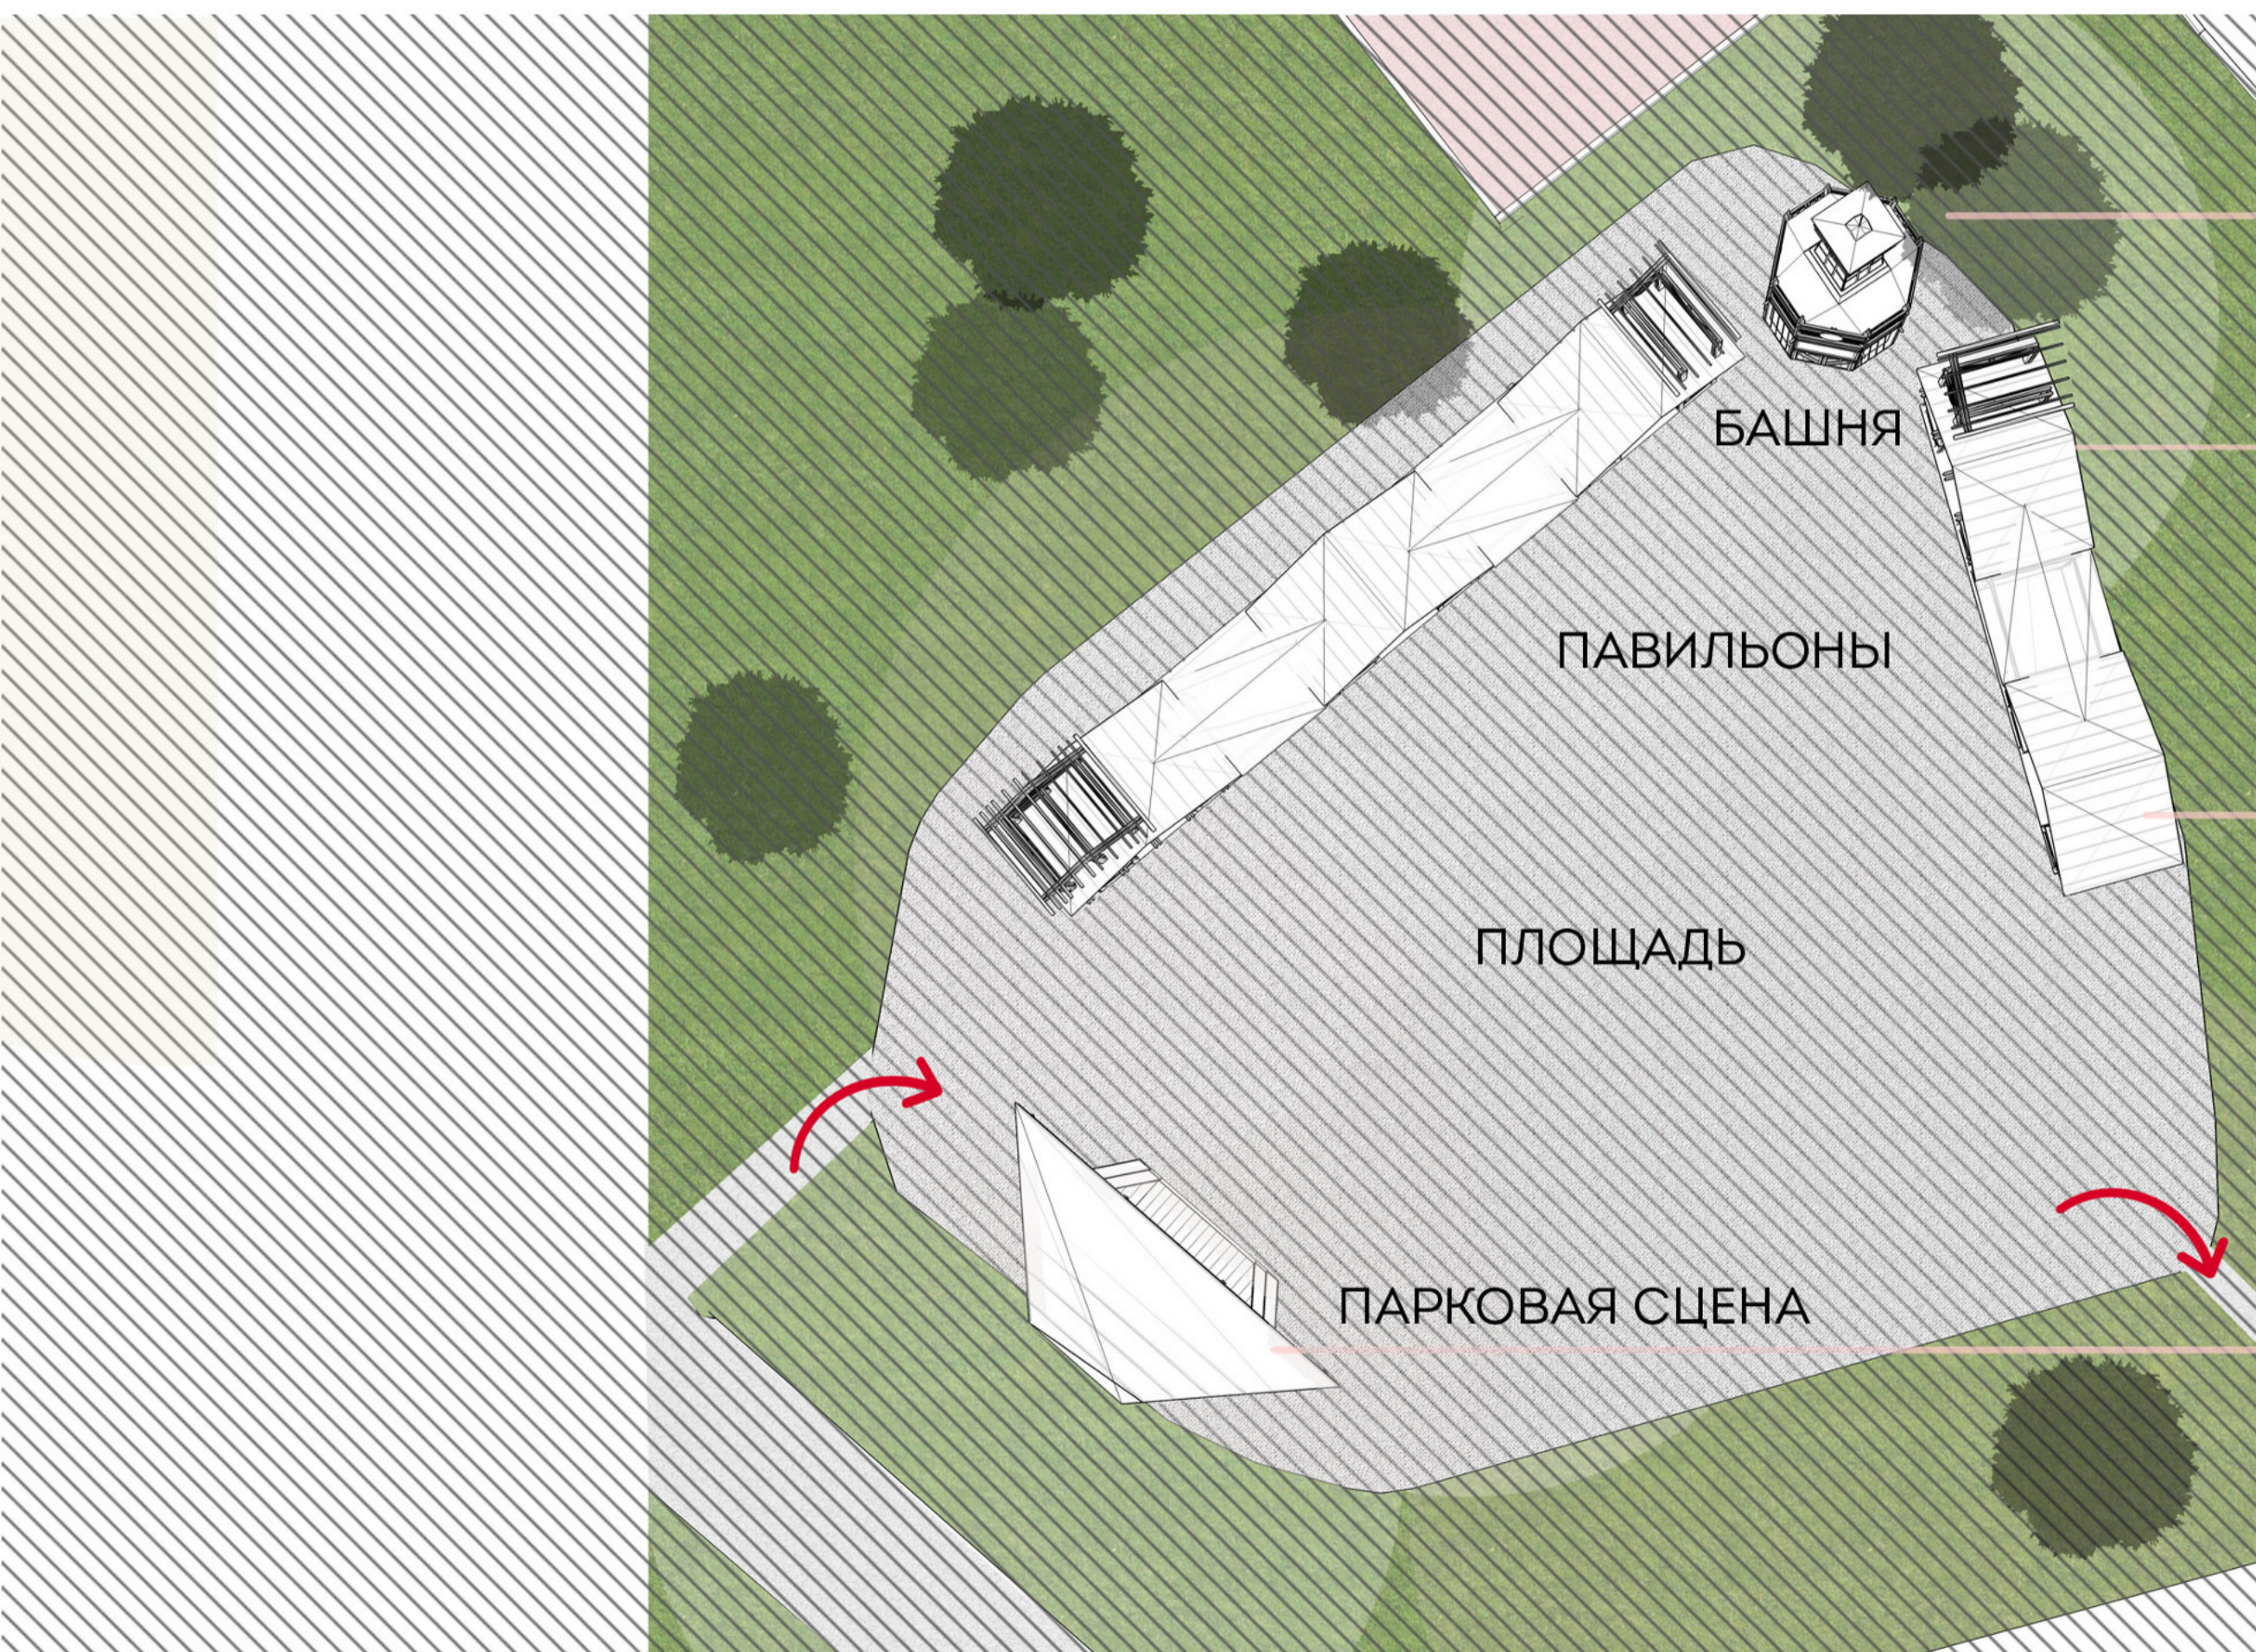

ПАРК ОТДЫХА



БЛАГОУСТРОЙСТВО



ДЕТСКАЯ ПЛОЩАДКА



КАФЕ



ФУД-КОРТЫ




МНОГОФУНКЦИОНАЛЬНАЯ
СЦЕНА

РЕКРЕАЦИЯ




УЧАСТОК "Б", РЕКРЕАЦИЯ,

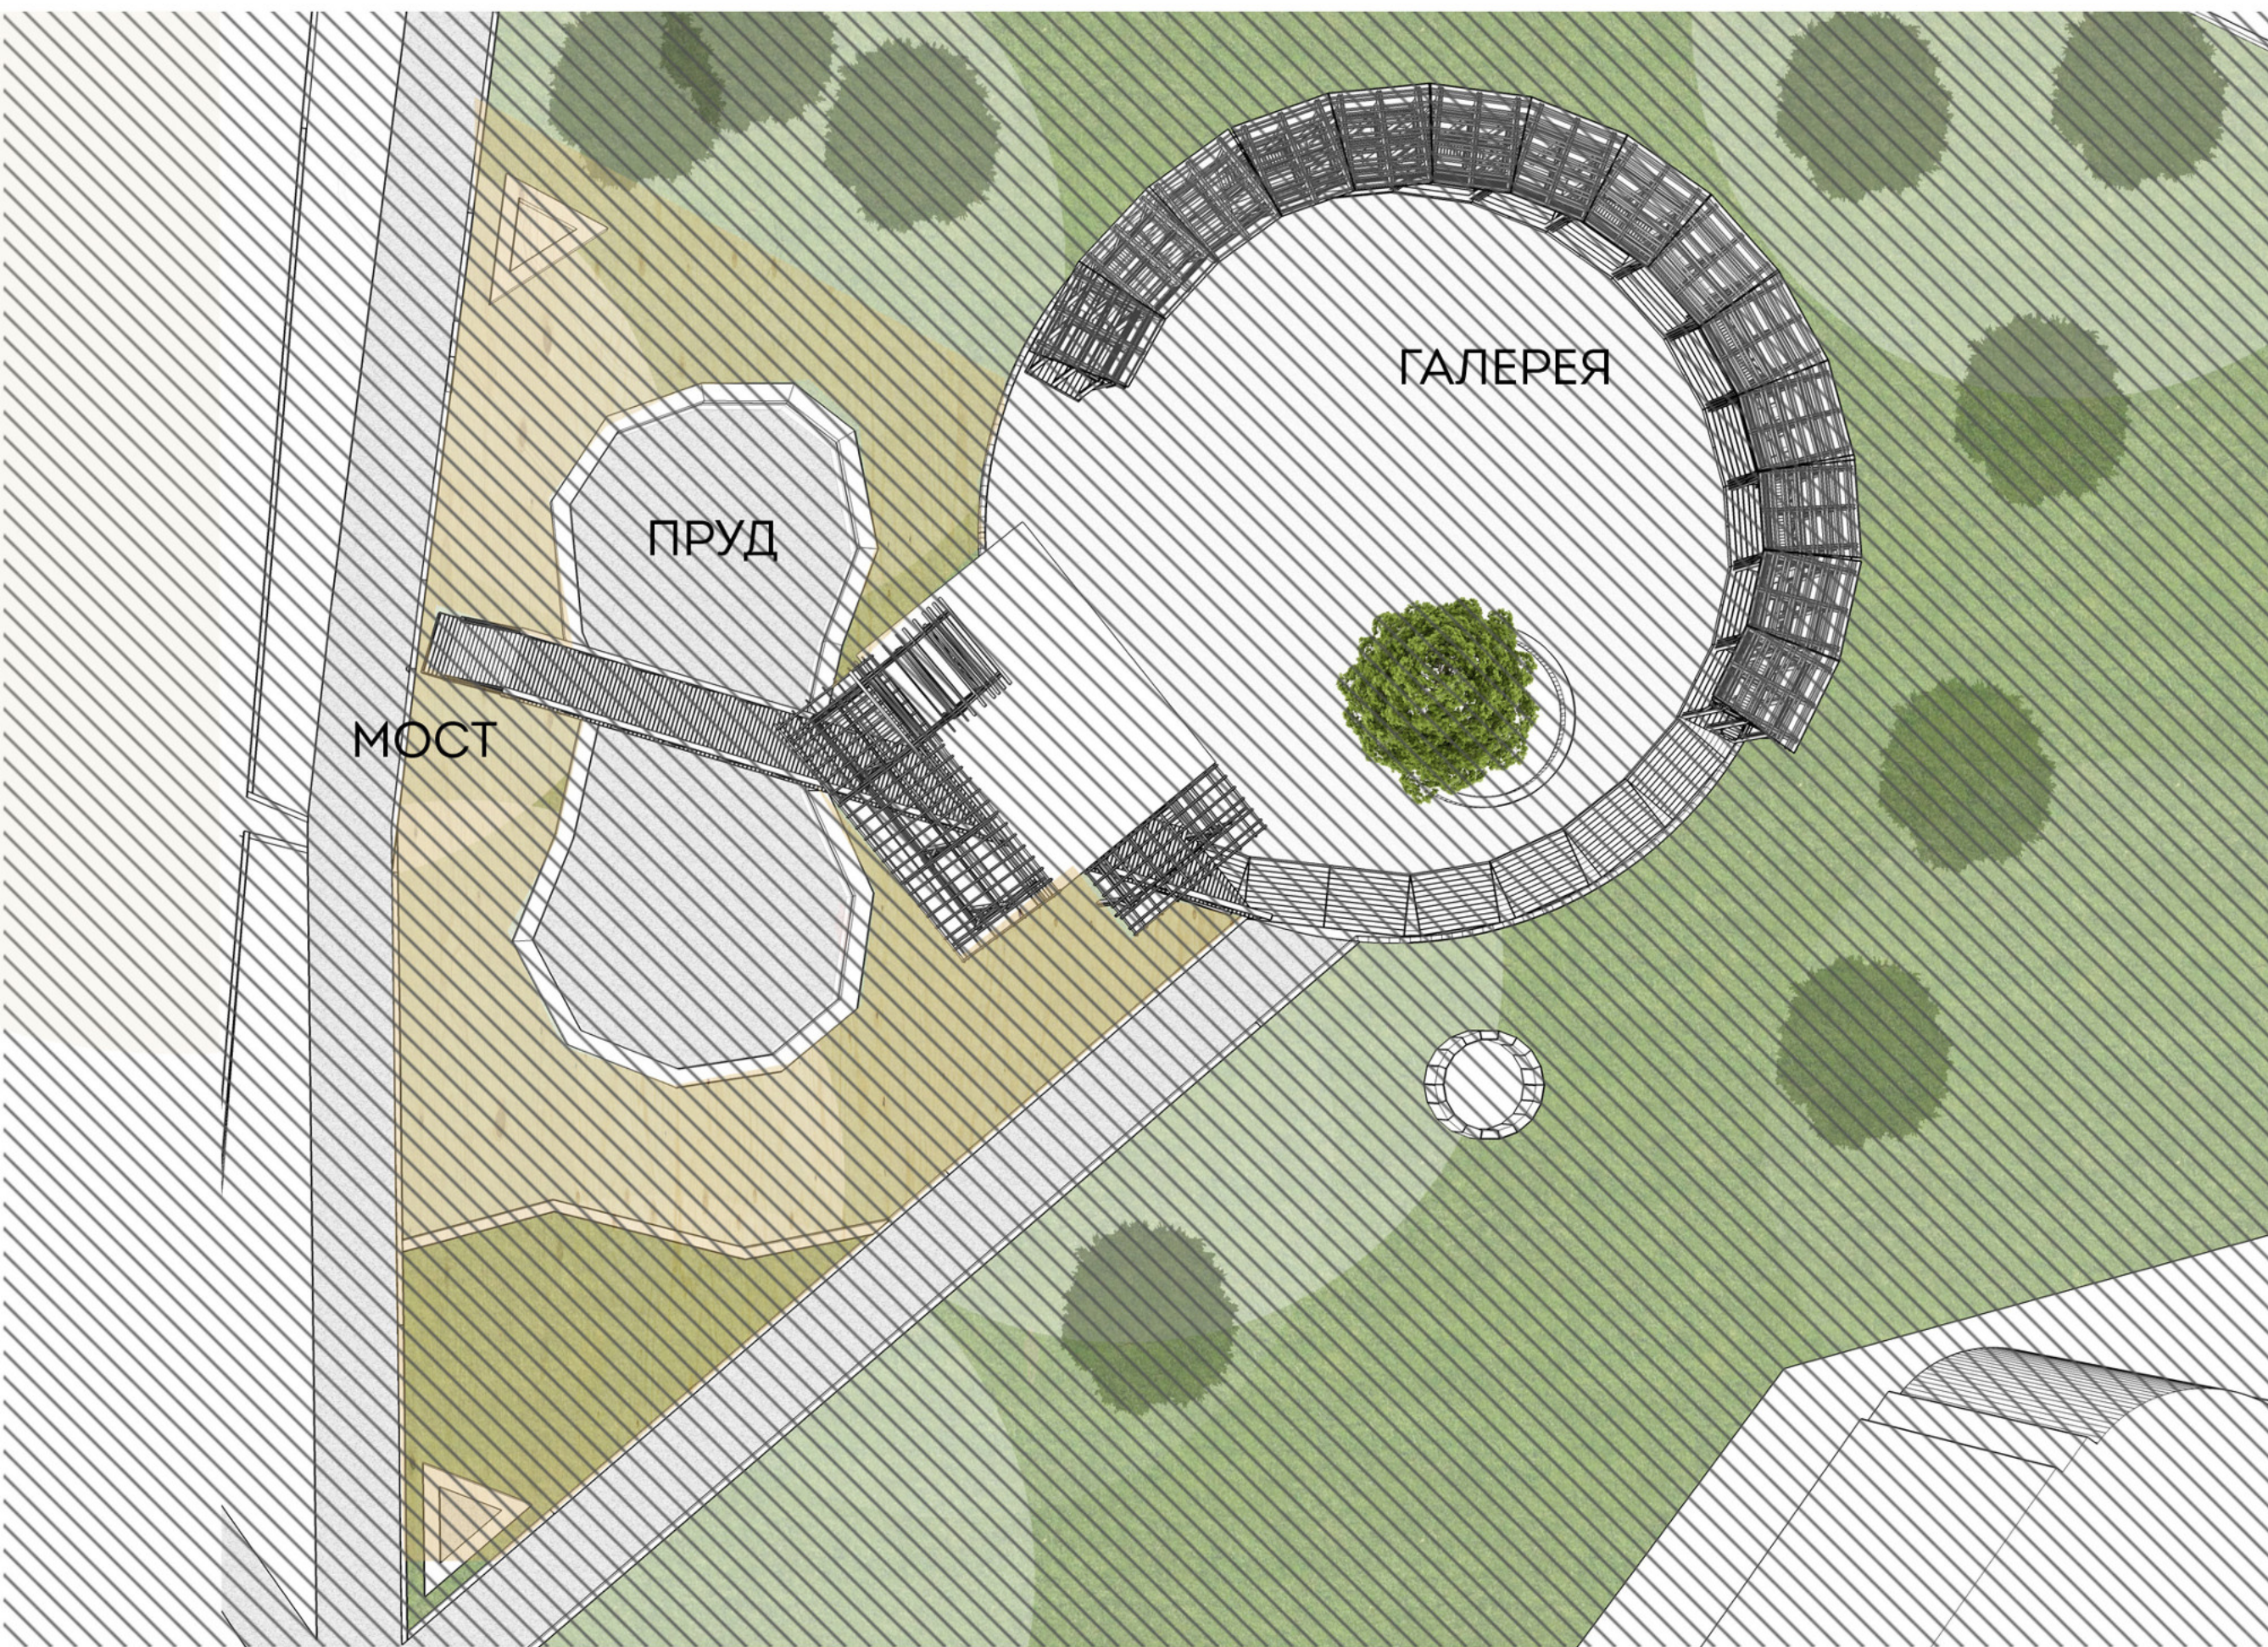

ИСКУССТВЕННЫЙ
ВОДОЕМ



ТВОРЧЕСКОЕ
ПРОСТРАНСТВО

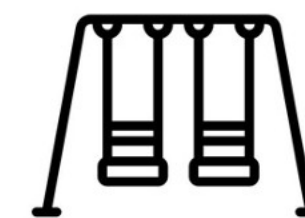

УЛИЧНЫЕ КАЧЕЛИ



ОТДЫХ