


Ярославская область, Тутаевский район
Земли Тутаевского лесхоза

- 1. Существующей газопровод Ухта-Торжок I (1 нилка)
- 2. Существующей газопровод Ухта-Торжок II (2 нилка)
- 3. Существующая В/Л 10кВ
- 4. Существующей газопровод Ухта-Торжок III (3 нилка)
- 5. Существующей газопровод Грязовец-Торжок IV (4 нилка)
- 6. Существующей газопровод СРТО-Торжок

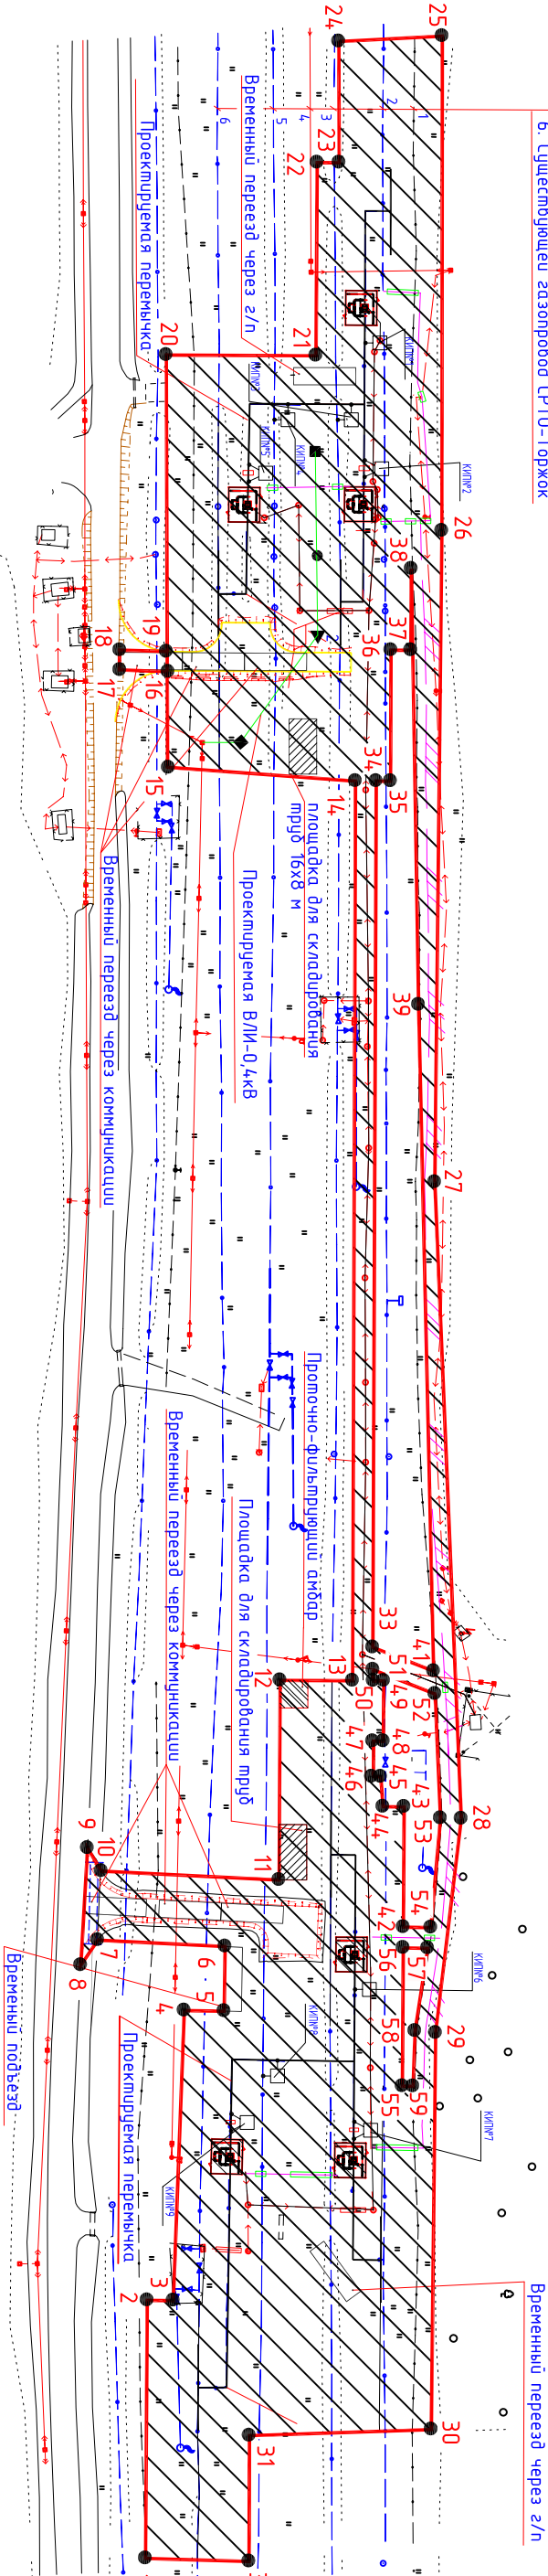

Каталог координат поворотных точек земельного участка		
№ углов поворота границ	Координаты	
	Х, м	У, м
1	1374.08	3650.30
2	1414.48	3713.28
3	1407.11	3717.77
4	1450.71	3789.59
5	1442.37	3796.00
6	1451.35	3811.39
7	1483.57	3793.43
8	1483.85	3784.32
9	1500.23	3813.73
10	1493.52	3810.38
11	1448.66	3836.34
12	1479.27	3883.93
13	1462.62	3896.59
14	1602.45	4114.20
15	1652.69	4088.40
16	1666.55	4111.50
17	1678.10	4105.73
18	1681.56	4109.19
19	1670.01	4116.12

Продолжение таблицы		
20	1715.06	4188.88
21	1680.41	4213.14
22	1710.44	4259.33
23	1704.66	4263.95
24	1724.30	4291.67
25	1698.89	4308.99
26	1621.51	4190.04
27	1474.64	3962.52
28	1414.05	3879.59
29	1378.89	3810.24
30	1325.40	3726.47
31	1368.38	3696.47
32	1348.72	3666.26
33	1462.79	3907.41
34	1598.64	4118.25
35	1595.11	4120.40
36	1615.53	4152.47
37	1610.91	4155.19
38	1623.13	4175.01
39	1550.29	4065.97
41	1445.57	3910.60
42	1411.19	3844.30

Продолжение таблицы		
43	1429.90	3873.53
44	1435.27	3870.49
45	1439.95	3877.74
46	1442.05	3876.33
47	1447.90	3884.28
48	1445.33	3886.62
49	1455.15	3901.11
50	1457.49	3899.71
51	1459.12	3901.82
52	1440.42	3906.02
53	1418.91	3876.33
54	1404.41	3848.75
55	1386.63	3805.74
56	1407.86	3839.29
57	1401.87	3842.89
58	1391.60	3820.12
59	1383.72	3807.45
1	1374.08	3650.30
Объект: Перемычка между 1 и 2 нитками г/лр Ухта-Торжок и г/лр Грязовец-Торжок до и после линейного крана 1029 км.		
Площадь участка 34200 кв.м. (3,42 га).		

Условные обозначения

	граница земельного участка предполагаемого к обводу
	обозначение и номер поворотной точки границы земельного участка
	зона допустимого расположения проектируемых объектов
	газопровод, существующий
	проектируемый кабель охранной сигнализации, прокладываемый в траншее

Система координат условная
Общая площадь земельного участка предполагаемого к обводу 3,42 га

Взам. инв. N	Подпись и дата	Инв. N подл.

						Реконструкция линейной части системы газопроводов Ухта-Торжок. Реконструкция участков газопровода 1, 2, 3, 4 оч. Устройств узлов регулирования и переключ.		
						Проект планировки и межевания части территории Тутаевского района для размещения линейного объекта		
Изм.	Кол.уч	Лист	N док.	Подпись	Дата	Перемычка между 1 и 2 нитками г/лр Ухта-Торжок и г/лр Грязовец-Торжок до и после линейного крана 1029 км		
ГИП		Тягу				Сматрия	Лист	Листов
Инженер		Дзяк				П	1	1
						Чертеж проекта планировки и межевания М 1:2000		
						Филиал ООО "Газпром ВНИГАЗ" в г. Ухта		