


Согласовано

Взам. инв. №

Подп. и дата

Инв. № подл.

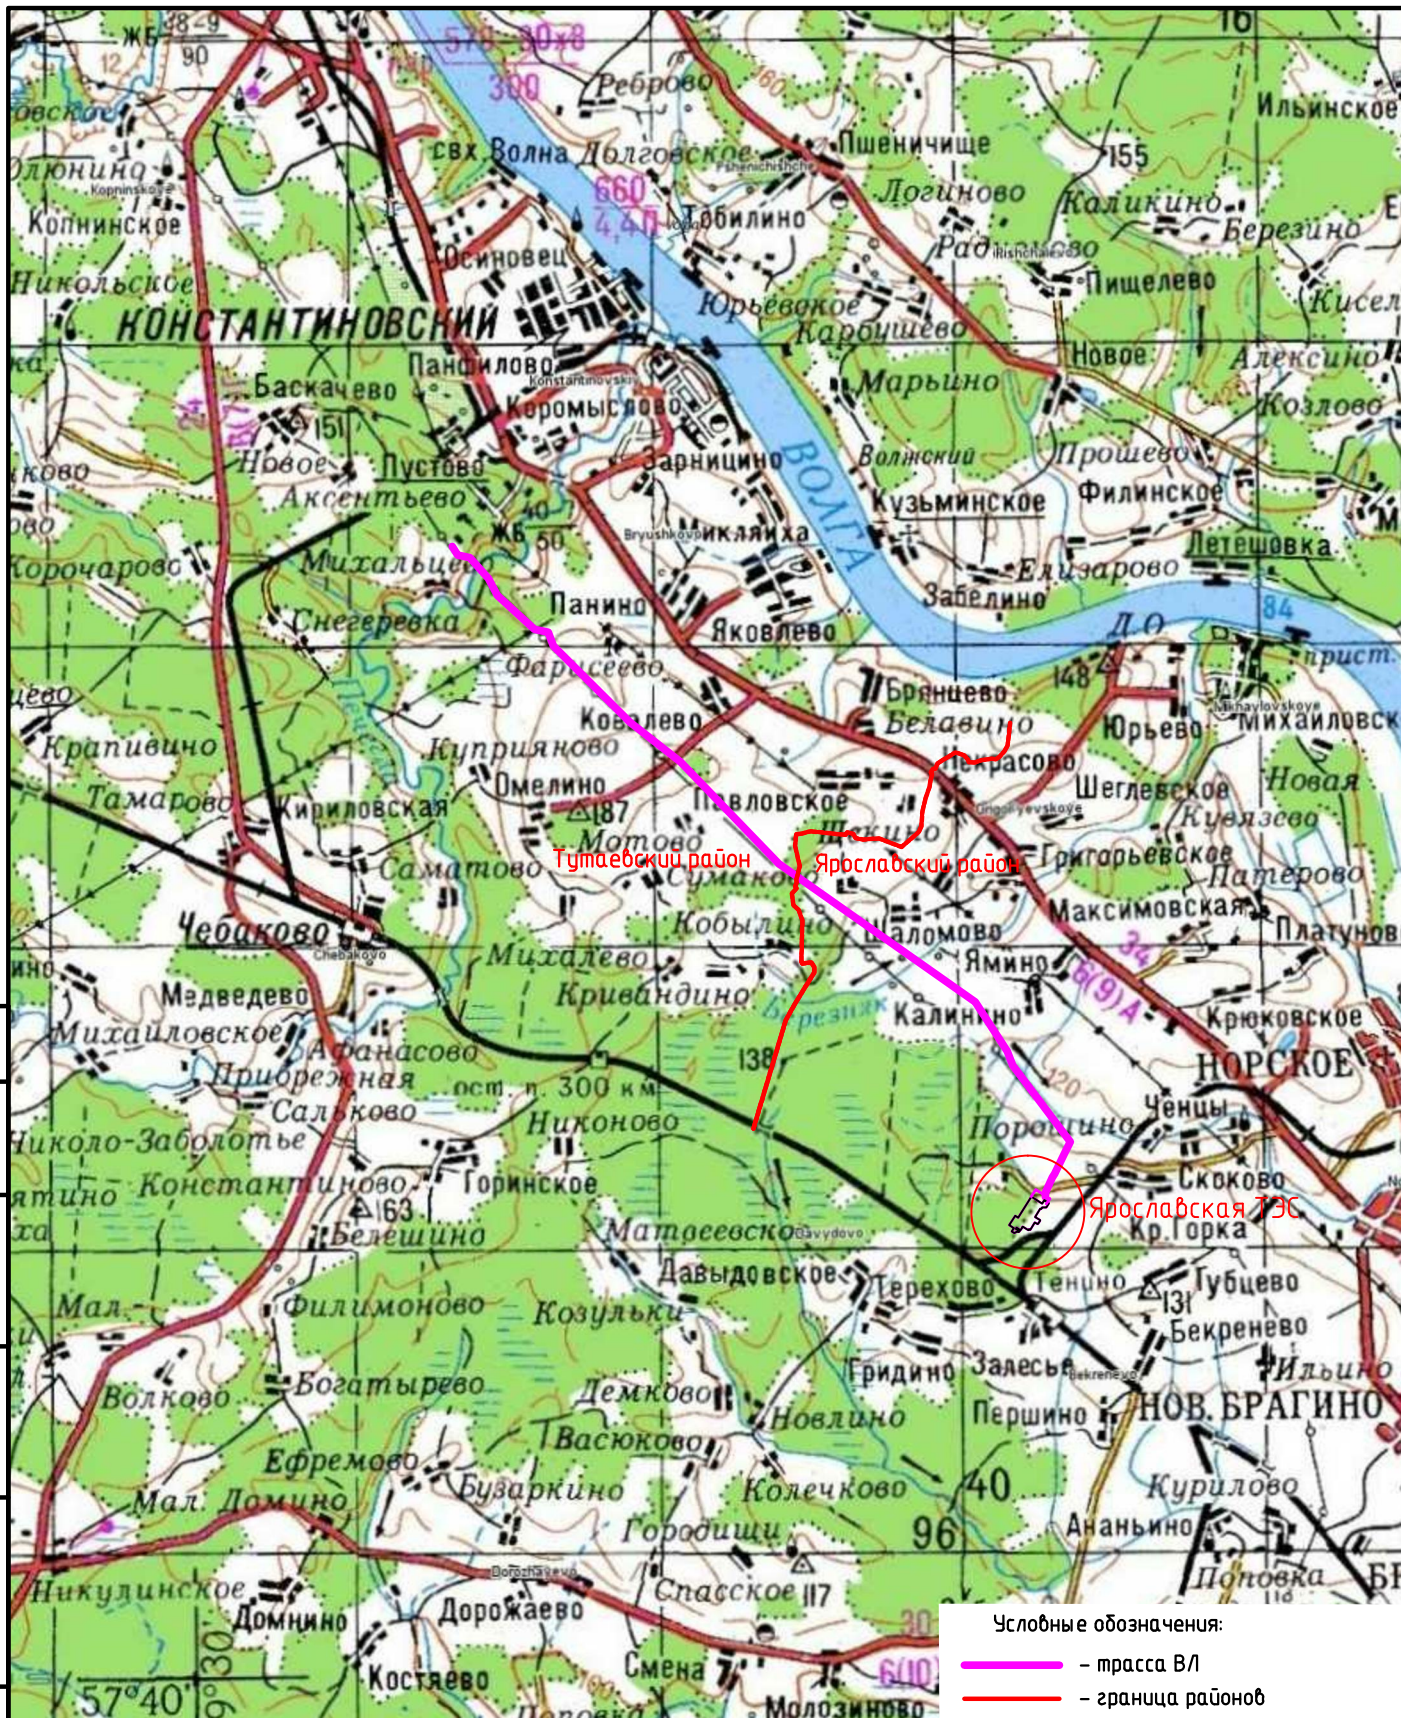

Условные обозначения:

- трасса ВЛ
- граница районов

15-13/СЧ

Реконструкция ВЛ 220 кВ Ярославская – Тутаев
ВЛ 220 кВ Ярославская – Тверицкая. Заходы на
Ярославскую ТЭС (ПГУ-470МВт)

Изм. Кол. уч. Лист № док. Подп. Дата

Разработал Гришин А.А.

Проверил Демьянов А.Н.

Схема использования территории

Стадия Лист Листов

п 1 1

Масштаб 1:100000

ЗАО «СЧ-ЭнергоГрупп»

Формат А4