



УПРАВЛЕНИЕ МУНИЦИПАЛЬНОГО ИМУЩЕСТВА
Администрации Тутаевского муниципального района

П Р И К А З

от 25.09 2023 г.

№ 1863-з

Об установлении публичного
сервитута

В соответствии со статьей 23, главой V.7 Земельного кодекса Российской Федерации, постановлением Администрации Тутаевского муниципального района от 01.04.2019 № 228-п «О полномочиях Администрации ТМР в области земельных отношений», на основании ходатайства об установлении публичного сервитута от 29.08.2023 № Т-1361 акционерного общества «Газпром газораспределение Ярославль», учитывая отсутствие заявлений правообладателей земельных участков в период публикации сообщения о возможном установлении публичного сервитута от 07.09.2023,

ПРИКАЗЫВАЮ:

1. Установить публичный сервитут сроком на 10 лет в отношении земельного участка с кадастровым номером 76:15:021501:1832, площадью 7594 кв.м, расположенного по адресу: Ярославская область, Тутаевский р-н, с/п Константиновское, п. Микляиха, разрешенное использование – земельные участки (территории) общего пользования, категория земель - земли населенных пунктов.
2. Утвердить каталог координат характерных точек границ публичного сервитута согласно приложению № 1 к настоящему приказу.
3. Цель установления публичного сервитута - размещение линейных объектов системы газоснабжения, необходимых для организации газоснабжения населения и подключения (технологического присоединения) к сетям инженерно-технического обеспечения (договор о подключении (технологическом присоединении) газоиспользующего оборудования к сети газораспределения в рамках догазификации № ЦФ-ДГ-10258/22 от 02.08.2022.
4. Плата за публичный сервитут не устанавливается в соответствии с п. 13 ст. 23 Земельного кодекса Российской Федерации.
5. Порядок установления зон с особыми условиями использования территории и содержание ограничений прав на земельные участки в границах таких зон, определяются в соответствии с постановлением Правительства Российской Федерации от 20 ноября 2000 г. № 878 «Об утверждении Правил охраны газораспределительных сетей».
6. Акционерному обществу «Газпром газораспределение Ярославль» в установленном законом порядке после прекращения действия публичного

сервитута привести обремененный публичным сервитутом земельный участок, указанный в пункте 1 настоящего приказа, в состояние, пригодное для их использования в соответствии с видом разрешенного использования.

7. Акционерное общество «Газпром газораспределение Ярославль» вправе:

7.1. приступить к осуществлению публичного сервитута в установленных границах со дня внесения сведений о нем в Единый государственный реестр недвижимости;

7.2. в установленных границах публичного сервитута осуществлять в соответствии с требованиями законодательства Российской Федерации деятельность, для обеспечения которой установлен публичный сервитут;

7.3. до окончания срока публичного сервитута обратиться с ходатайством об установлении публичного сервитута на новый срок.

8. Управлению муниципального имущества Администрации Тутаевского муниципального района в течение пяти рабочих дней со дня принятия решения об установлении публичного сервитута обеспечить:

8.1. публикацию на официальном сайте Администрации Тутаевского муниципального района;

8.2. направление копии настоящего приказа в орган регистрации прав;

8.3. направление обладателю публичного сервитута копии настоящего приказа, сведений о лице, являющемся правообладателем земельного участка.

9. Контроль за исполнением настоящего приказа возложить на начальника отдела учета и аренды земель Управления муниципального имущества Администрации Тутаевского муниципального района Далову Т.С.

10. Настоящий приказ вступает в силу со дня его подписания.

Исполняющий обязанности
заместителя Главы Администрации
Тутаевского муниципального района
по имущественным вопросам – начальника
Управления муниципального имущества
Администрации Тутаевского
муниципального района



Копия верна

А.Е. Петрова

Каталог координат характерных точек границ публичного сервитута

Схема границ предоплаваемой к использованию части земельного участка на кадастровом плане территории

от 12 декабря 2022 г.

Объект: автомобильной дорожной территории земельного участка, расположенного по адресу: Ярославская обл., Тутаевский район, п. Максиква (к.х.г.п. 76:15:021501:1833)


Местоположение: Ярославская обл., Тутаевский район, п. Максиква

Система координат: АСК-76

Высотный план: АО "Геоинформационное агентство России", Р.Ф. Ярославская обл., г. Ярославль, д. Рыбинская, д. 20

Условный номер части земельного участка: 76:15:021501:1833(ку)

Площадь части земельного участка: 7594 кв. м.

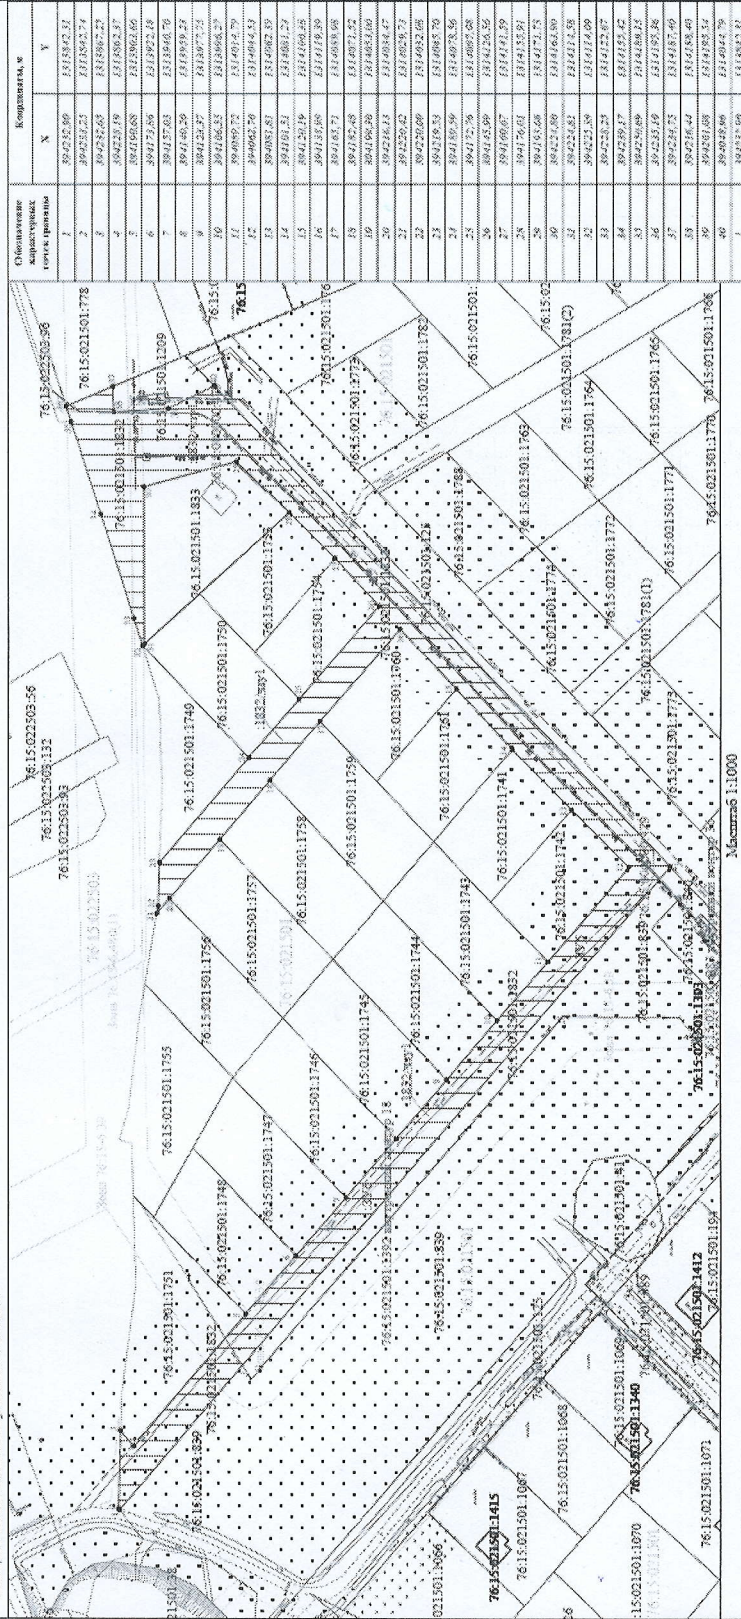

Масштаб 1:1000

Условные обозначения:

- 1 - характерная точка границы, сведения о которой позволяют однозначно определить её на местности
- граница образуемого земельного участка
- - - - - граница земельного участка, расположенная в ГИИ сведения о которой достаточны для определения её местоположения
- граница с особыми условиями использования территории
- граница кадастрового надела
- 76:15:021501 - обозначение кадастрового надела
- 1833(ку) - обозначение образуемой части земельного участка