



Администрация Тутаевского муниципального района

ПОСТАНОВЛЕНИЕ

от 28.08.20205 №732-п

г. Тутаев

О назначении общественных обсуждений
по проекту постановления Администрации
Тутаевского муниципального района
«Об утверждении проекта межевания
территории земельных участков с
кадастровыми номерами 76:21:010104:427,
76:21:010104:428, расположенных по
адресам: Ярославская область, город Тутаев,
улица Соборная, улица Соборная, дом 14»

В соответствии со статьей 5.1 Градостроительного кодекса Российской Федерации, статьей 47 Федерального закона от 20.03.2025 № 33-ФЗ «Об общих принципах организации местного самоуправления в единой системе публичной власти», Администрация Тутаевского муниципального района

ПОСТАНОВЛЯЕТ:

1. Инициировать проведение общественных обсуждений по проекту постановления Администрации Тутаевского муниципального района «Об утверждении проекта межевания территории земельных участков с кадастровыми номерами 76:21:010104:427, 76:21:010104:428, расположенных по адресам: Ярославская область, город Тутаев, улица Соборная, улица Соборная, дом 14» (Приложение 1).

2. Утвердить состав оргкомитета по проведению общественных обсуждений по проекту постановления (Приложение 2).

3. Контроль за исполнением данного постановления оставляю за собой.

4. Настоящее постановление вступает в силу после его официального опубликования.

Глава Тутаевского
муниципального округа

О.В. Низова



Администрация Тутаевского муниципального района

ПОСТАНОВЛЕНИЕ

от _____ № _____

г. Тутаев

Об утверждении проекта межевания
территории земельных участков с
кадастровыми номерами 76:21:010104:427,
76:21:010104:428, расположенных по
адресам: Ярославская область, город Тутаев,
улица Соборная, улица Соборная, дом 14

В соответствии со статьями 42, 43, 45 и 46 Градостроительного кодекса
Российской Федерации, Администрация Тутаевского муниципального района

ПОСТАНОВЛЯЕТ:

1. Утвердить проект межевания территории земельных участков с
кадастровыми номерами 76:21:010104:427, 76:21:010104:428, расположенных
по адресам: Ярославская область, город Тутаев, улица Соборная, улица
Соборная, дом 14.

2. Контроль за исполнением данного постановления возложить на
Заместителя Главы Администрации Тутаевского муниципального района по
градостроительным вопросам — начальника управления архитектуры и
градостроительства Администрации Тутаевского муниципального района
(главного архитектора) — Е.Н. Касьянову.

3. Настоящее постановление вступает в силу после его официального
опубликования.

Глава Тутаевского
муниципального округа

О.В. Низова

Утверждено
постановлением Администрации
Тутаевского муниципального района
от _____ № _____

ПРОЕКТ МЕЖЕВАНИЯ ТЕРРИТОРИИ

земельных участков с кадастровыми номерами 76:21:010104:427, 76:21:010104:428,
расположенных по адресам: Ярославская область, город Тутаев, улица Соборная,
улица Соборная, дом 14

Заказчик: Судариков А.В.
Сударикова И.Н.

Директор ООО «Фаза»

К. А. Фомин

2025 г.

Содержание

№ п/п	Разделы проекта межевания	Номера листов
1	2	3
	Введение	
1	Основная часть	
1.1	Формирование, наименование, основные характеристики и назначение планируемых земельных участков	
1.2	Исходные данные для подготовки проекта межевания	
1.3	Перечень и сведения об образуемых земельных участках, в том числе возможные способы их образования	
1.4	Координаты поворотных точек границ образуемых земельных участков	
1.5	Заключение о соответствии разработанной документации требованиям законодательства о градостроительной деятельности	
1.6	Схема земельного участка согласно Генеральному плану городского поселения Тутаев ТМР ЯО	
1.7	Схема земельного участка согласно Правилам землепользования и застройки городского поселения Тутаев ТМР ЯО	
2	Графическая часть	
2.1	Чертеж межевания территории на КПТ	
2.2	Чертеж межевания территории на растровой подложке	
3	Материалы по обоснованию	
3.1	Чертеж материалов по обоснованию проекта межевания территории	

Введение

Проект межевания территории земельных участков с кадастровыми номерами 76:21:010104:427, 76:21:010104:428, расположенных по адресу: Ярославская область, город Тутаев, улица Соборная, улица Соборная, дом 14 разработан в виде отдельного документа в соответствии с Постановлениями Администрации Тутаевского муниципального района № 521-п от 18.06.2025 г..

Нормативно-правовая база разработки градостроительной документации:

- "Градостроительный кодекс Российской Федерации" от 29.12.2004 N 190-ФЗ (ред. от 24.06.2025);
- "Земельный кодекс Российской Федерации" от 25.10.2001 N 136-ФЗ (ред. от 20.03.2025) (с изм. и доп., вступ. в силу с 27.06.2025);
- Федеральный закон «О кадастровой деятельности» № 221-ФЗ от 24.07.2007 г.;
- Генеральный план городского поселения Тутаев Тутаевского муниципального района Ярославской области, утвержденный Решением Муниципального совета городского поселения Тутаев № 152 от 15.12.2022 г.;
- Правила землепользования и застройки городского поселения Тутаев Тутаевского муниципального района Ярославской области, утвержденные Решением Муниципального совета городского поселения Тутаев (посл. ред. №41 от 11.06.2025 г.);
- СП 42.13330.2016. «Свод правил. Градостроительство. Планировка и застройка городских и сельских поселений. Актуализированная редакция СНиП 2.07.01-89*» утвержденный Приказом Минстроя России № 1034/пр от 30.12.2016 г.;
- Требования государственных стандартов, соответствующих норм, правил и иных документов;
- Иные законодательные акты Российской Федерации, Ярославской области, Тутаевского муниципального района в сфере градостроительного планирования.

Состав и содержание Проекта соответствуют статье 43 Градостроительного кодекса Российской Федерации и Техническому заданию на проектирование.

К **задачам** проекта межевания территории относятся определение местоположения границ образуемого земельного участка.

1. Основная часть

1.1 Формирование, наименование, основные характеристики и назначение планируемых земельных участков

Межевание территории осуществляется в границах кадастрового квартала 76:21:010104 в системе координат – МСК-76, 1 зона.

В результате проекта межевания территории образован один земельных участка путем объединения земельных участков с кадастровыми номерами 76:21:010104:427, 76:21:010104:428.

Согласно «Правилам землепользования и застройки городского поселения Тутаев Тутаевского муниципального района Ярославской области» и «Генеральному плану городского поселения Тутаев Тутаевского муниципального района Ярославской области» земельный участок расположен в функциональной зоне «Зона исторической застройки» и территориальной зоне «Зона застройки центральной части города» (ЦЧ).

- :ЗУ1, площадь земельного участка 1 213 м², вид разрешенного использования - «Для индивидуального жилищного строительства (2.1)».

Границы существующих земель земельных участков при разработке проекта межевания изменяются в соответствии с проектом.

Образуемый земельный участок имеет непосредственный доступ к земельным участкам территории общего пользования.

1.2 Исходные данные для подготовки проекта межевания

№ п/п	Наименование документа	Реквизиты документа
1	2	3
1	Постановление Администрации ТМР	№ 521-п от 18.06.2025 г.
2	Генеральный план городского поселения Тутаев Тутаевского муниципального района Ярославской области	Утвержден Решением Муниципального совета городского поселения Тутаев № 152 от 15.12.2022 г.
3	Правила землепользования и застройки городского поселения Тутаев Тутаевского муниципального района Ярославской области	Утвержден Решением Муниципального совета городского поселения Тутаев (посл. ред. №41 от 11.06.2025 г.)
4	Сведения государственного кадастра недвижимости (ГКН) о земельных участках, границы которых установлены в соответствии с требованиями земельного законодательства	КПТ

1.3 Перечень и сведения об образуемых земельных участках, в том числе возможные способы их образования

1 Список образуемых земельных участков:							
№ п/п	Номер земельного участка	Номер кадастрового квартала	Площадь участка в соответствии с проектом межевания, м ²	Сведения о правах	Вид разрешенного использования в соответствии с проектом межевания (разрешенное использование)	Категория земель	Местоположение земельного участка
1	2	3	4	5	6	7	8
1	76:21:010104:ЗУ1	76:21:010104	1 213	Сведения отсутствуют	Для индивидуального жилищного строительства (2.1)	земли населенных пунктов	Ярославская область, город Тутаев, улица Соборная, дом 14

Земельных участков, которые будут отнесены к территориям общего пользования или имуществу общего пользования, в том числе в отношении которых предполагаются резервирование и (или) изъятие для государственных или муниципальных нужд, не образовано.

2 Сведения о частях границ образуемого земельного участка (начало):			
Обозначение части границы		Горизонтальное проложение (S), м	Описание прохождения части границы
от т.	до т.		
Обозначение земельного участка: 76:21:010104:ЗУ1			
1	2	0,89	—
2	3	6,07	—
3	4	5,15	—
4	5	17,56	—
5	6	8,77	—
6	7	2,46	—
7	8	2,80	—
8	9	9,02	—
9	10	14,75	—
10	11	11,57	—
11	12	17,08	—
12	13	8,12	—
13	1	42,71	—

1.3 Координаты поворотных точек границ образуемого земельного участка

№ точки	Координаты	
	X	Y
Обозначение земельного участка: 76:21:010104:ЗУ1		
1	403 137,97	1 308 073,58
2	403 138,73	1 308 074,04
3	403 143,77	1 308 077,42
4	403 140,92	1 308 081,71
5	403 154,51	1 308 092,83
6	403 161,47	1 308 098,16
7	403 159,89	1 308 100,04

8	403 159,08	1 308 102,72
9	403 154,94	1 308 110,73
10	403 147,26	1 308 123,32
11	403 136,55	1 308 118,93
12	403 120,74	1 308 112,46
13	403 113,58	1 308 108,64
1	403 137,97	1 308 073,58

1.5 Заключение о соответствии разработанной документации требованиям законодательства о градостроительной деятельности

Документация по межеванию образуемых земельных участков, расположенного по адресу: Ярославская область, город Тутаев, улица Соборная, улица Соборная, дом 14, выполнена на основании правил землепользования и застройки в соответствии с требованиями технических регламентов, нормативов градостроительного проектирования, градостроительных регламентов с учетом границ зон с особыми условиями использования территорий в системе координат - МСК-76, 1 зона.

На территории формируемого земельного участка расположены:

Территория объекта культурного наследия 76:21-8.234 - Граница территории исторического поселения федерального значения город Тутаев Ярославской области;

Водоохранная зона 76:00-6.213 - Часть водоохранной зоны Горьковского водохранилища;

Прибрежная защитная полоса 76:00-6.214 - Часть прибрежной защитной полосы Горьковского водохранилища.


не расположены: границ лесничеств, лесопарков, участков лесничеств, лесных кварталов, лесотаксационных выделов или частей лесотаксационных выделов, особо охраняемых природных территорий.

Ограничения использования земельных участков и объектов капитального строительства в границах территории исторического поселения федерального значения.

Город Тутаев Ярославской области включен в перечень исторических поселений федерального значения, утвержденный совместным приказом Минкультуры России и Минрегиона России от 29.07.2010 №418/339 в соответствии с пунктом 2 постановления Правительства Российской Федерации от 16.01.2010 №2.

Предмет охраны, границы территории и требования к градостроительным регламентам в границах территории исторического поселения федерального значения город Тутаев утверждены приказом Минкультуры России от 14.01.2019 №16 (зарегистрировано в Минюсте России от 20.03.2019 № 54105).

**Графическое описание требований к градостроительным регламентам в границ территории исторического поселения
федерального значения город Тутаев Ярославской области**

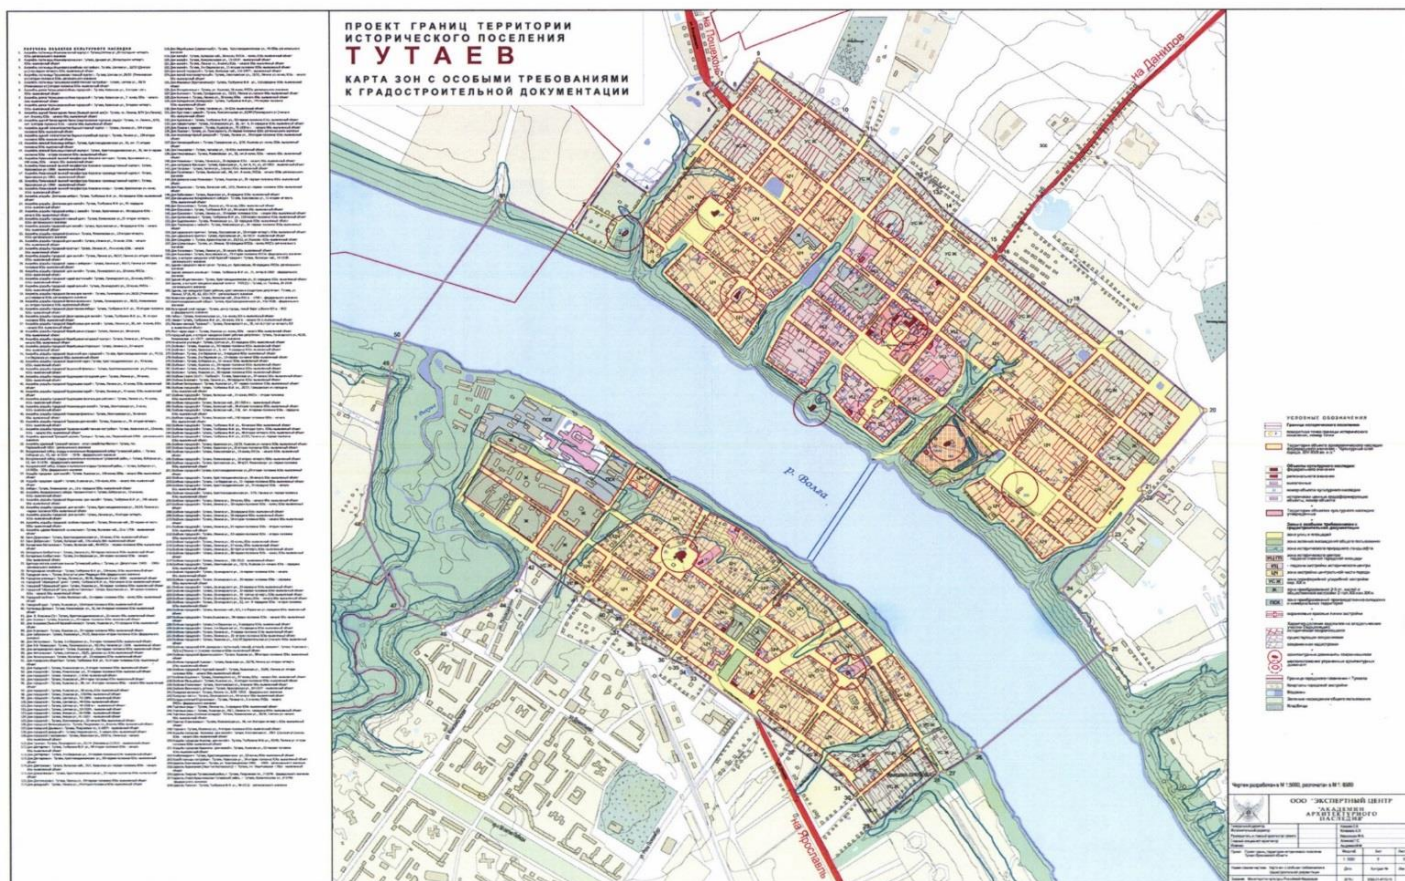

ЦЧ – зона застройки центральной части города

Зона устанавливается для регулирования кварталов застройки, обладающей наибольшей сохранностью исторической среды города, которая сосредоточена на Романовской стороне - вокруг исторического ядра города, на Борисоглебской стороне - вокруг Воскресенского собора и Благовещенской церкви.

Ограничения зоны установлены из условий сохранения и восстановления модуля, масштаба и стилистики кварталов застройки центральной части города, являющейся фоном для объектов культурного наследия, оказывающей влияние на силуэт и основные видовые точки города с реки Волги и с противоположных берегов.

Требования к составу видов разрешенного использования направлены на сохранение сложившихся архитектурно-градостроительных особенностей территории, развитие туристического потенциала города в целях популяризации культурного наследия, на ограничение размещения объектов, не совместимых с исторической средой по функции и иным параметрам.

№ п/п	Наименование характеристик и показателей, отражающих требования к содержанию градостроительного регламента	Значения характеристик и показателей
1	Сохраняемый или возобновляемый исторический композиционно-пространственный тип застройки	1 - 2-этажная традиционная деревянная, смешанная и каменная застройка
2	Протяженность участка вдоль уличного фронта	20 - 35 м

3	Характер организации уличного фронта	Дом, калитка, ворота, хозяйственная постройка. Дом, калитка, ворота
4	Максимальный процент застройки земельного участка	Не более 20 процентов
5	Максимальная площадь застройки отдельно стоящего объекта	Не более 300 кв. м
6	Максимальная площадь застройки прочих зданий и сооружений (пристройки, навесы, хозяйственные и временные сооружения)	50 кв. м
7	Минимальный процент площади озеленения земельного участка	Не менее 50 процентов
8	Максимальная протяженность фасада вдоль улицы	Не более 15 м
9	Минимальный размер интервалов в уличном фронте застройки	Не менее 10 м
10	Отступ объекта капитального строительства от охраняемых линий застройки ¹	Без отступа
11	Максимальная этажность	Не более 2-х этажей
12	Максимальная высота от существующего уровня земли до конька кровли	До 9 м
13	Максимальная высота застройки прочих зданий и сооружений (пристройки, навесы, хозяйственные и временные сооружения)	Не более 6 м
14	Композиционные схемы главных фасадов основных типов исторической застройки ²	1.3, 1.3м., 1.3м.б., 1.3пп., 1.3пр., 1.3пп.пр., 1.4, 1.4пр., 1.4пп.пр., 1.4 б., 1.5, 1.5 пр., 1.5м., 1.5пп., 1.6, 1.6 м., 1.6пп., 2.3, 2.4, 2.4пр., 2.4пп.пр.м., 2.5, 2.6
15	Архитектурно-стилевое решение (в том числе особенности оформления фасадов)	Архитектурный стиль: традиционная усадебная и многоквартирная застройка с использованием мотивов классицизма, деревянного модерна, русского стиля, деревянного узорочья с применением метрических и пропорциональных элементов фасадов, характерных для Тутаева XIX - нач. XX вв.
16	Объемно-пространственные и силуэтные характеристики (в том числе угол наклона кровли, мезонин, слуховые окна, эркеры, фронтоны)	Крыши вальмовые с углом наклона 20 - 30 градусов, двускатные без перелома с углом наклона 30 - 40 градусов Детали - мезонины, фронтоны, пилоны, аттики, выдвижные слуховые окна, иные элементы соответствующего стиля
17	Основные отделочные материалы, заполнение оконных проемов	Стены - деревянный сруб, камень, кирпич с последующей штукатуркой и окраской

		Кровля - преимущественно листовой непрофилированный металл с соединением фальцем Заполнение оконных проемов - деревянные рамы, деревянные стеклопакеты с повторением традиционной расстекловки оконных проемов Заполнение наружных дверных проемов - металлические с деревянной отделкой, деревянные двери как элементы соответствующего архитектурного стиля
18	Цветовое решение	Окраска по штукатурке светлыми, пастельными тонами или побелка Выделение деталей фасада - окон, наличников, карнизов контрастным цветовым решением, сочетающимся с цветом стен Окраска деревянных домов: сруб без окраски, деревянная профилированная рейка с натуральными оттенками древесины или окрашенная в цвета: бордовый, зеленый, охра и пастельные цвета: салатовый, голубой, охра. Детали белые Цоколь: окраска в темно-серый и коричневый цвета Кровля: окраска в красно-коричневые (сурик), темно-зеленые, оттенки серого Не допускаются покрытия с высокой отражающей способностью, за исключением покрытий культовых зданий и сооружений
19	Элементы благоустройства, в том числе ограды, малые архитектурные формы	Максимальная высота ограждений земельных участков по красной линии до 2 м. Ограждения, ворота, калитки должны быть выполнены в традиционных для исторической застройки формах и материалах: На столбах: столбы - белый камень, красный кирпич, дерево; заполнение - дерево, металлические решетки Деревянный сплошной забор по деревянным столбам или штакетник Цвет: столбы - побелка, ограда - дерево с вертикальной или горизонтальной зашивкой, без окраски или окрашенное в сочетании с цветом здания, решетки черные Не допускается применение ограждений по красной линии земельных участков из профилированных листов и сборных железобетонных элементов

Ограничения использования земельных участков и объектов капитального строительства в границах прибрежной защитной полосы.

В соответствии с Водным кодексом Российской Федерации от 03 июня 2006 года № 74-ФЗ в границах прибрежных защитных полос запрещается:

- 1) использование сточных вод в целях регулирования плодородия почв;

- 2) размещение кладбищ, скотомогильников, объектов размещения отходов производства и потребления, химических, взрывчатых, токсичных, отравляющих и ядовитых веществ, пунктов захоронения радиоактивных отходов;
- 3) осуществление авиационных мер по борьбе с вредными организмами;
- 4) движение и стоянка транспортных средств (кроме специальных транспортных средств), за исключением их движения по дорогам и стоянки на дорогах и в специально оборудованных местах, имеющих твердое покрытие;
- 5) размещение автозаправочных станций, складов горюче-смазочных материалов (за исключением случаев, если автозаправочные станции, склады горюче-смазочных материалов размещены на территориях портов, судостроительных и судоремонтных организаций, инфраструктуры внутренних водных путей при условии соблюдения требований законодательства в области охраны окружающей среды и настоящего Кодекса), станций технического обслуживания, используемых для технического осмотра и ремонта транспортных средств, осуществление мойки транспортных средств;
- 6) размещение специализированных хранилищ пестицидов и агрохимикатов, применение пестицидов и агрохимикатов;
- 7) сброс сточных, в том числе дренажных, вод;
- 8) разведка и добыча общераспространенных полезных ископаемых (за исключением случаев, если разведка и добыча общераспространенных полезных ископаемых осуществляются пользователями недр, осуществляющими разведку и добычу иных видов полезных ископаемых, в границах предоставленных им в соответствии с законодательством Российской Федерации о недрах горных отводов и (или) геологических отводов на основании утвержденного технического проекта в соответствии со статьей 19.1 Закона Российской Федерации от 21 февраля 1992 года N 2395-1 "О недрах");
- 9) распашка земель;
- 10) размещение отвалов размываемых грунтов;
- 11) выпас сельскохозяйственных животных и организация для них летних лагерей, ванн.

Ограничения использования земельных участков и объектов капитального строительства в границах водоохранной зоны.

В соответствии со ст. 65 Водного кодекса Российской Федерации от 03 июня 2006 года № 74-ФЗ в границах водоохранных зон запрещается:

- 1) использование сточных вод в целях регулирования плодородия почв;
- 2) размещение кладбищ, скотомогильников, объектов размещения отходов производства и потребления, химических, взрывчатых, токсичных, отравляющих и ядовитых веществ, пунктов захоронения радиоактивных отходов;
- 3) осуществление авиационных мер по борьбе с вредными организмами;

4) движение и стоянка транспортных средств (кроме специальных транспортных средств), за исключением их движения по дорогам и стоянки на дорогах и в специально оборудованных местах, имеющих твердое покрытие;

5) размещение автозаправочных станций, складов горюче-смазочных материалов (за исключением случаев, если автозаправочные станции, склады горюче-смазочных материалов размещены на территориях портов, судостроительных и судоремонтных организаций, инфраструктуры внутренних водных путей при условии соблюдения требований законодательства в области охраны окружающей среды и настоящего Кодекса), станций технического обслуживания, используемых для технического осмотра и ремонта транспортных средств, осуществление мойки транспортных средств;

6) размещение специализированных хранилищ пестицидов и агрохимикатов, применение пестицидов и агрохимикатов;

7) сброс сточных, в том числе дренажных, вод;

8) разведка и добыча общераспространенных полезных ископаемых (за исключением случаев, если разведка и добыча общераспространенных полезных ископаемых осуществляются пользователями недр, осуществляющими разведку и добычу иных видов полезных ископаемых, в границах предоставленных им в соответствии с законодательством Российской Федерации о недрах горных отводов и (или) геологических отводов на основании утвержденного технического проекта в соответствии со статьей 19.1 Закона Российской Федерации от 21 февраля 1992 года N 2395-1 "О недрах").


В границах водоохранной зоны допускается проектирование, строительство, реконструкция, ввод в эксплуатацию, эксплуатация хозяйственных и иных объектов при условии оборудования таких объектов сооружениями, обеспечивающими охрану водных объектов от загрязнения, засорения и истощения вод в соответствии с водным законодательством и законодательством в области охраны окружающей среды.

Условные обозначения:



1.7 Схема земельного участка согласно Правилам землепользования и застройки городского поселения Тутаев ТМР ЯО

Условные обозначения:

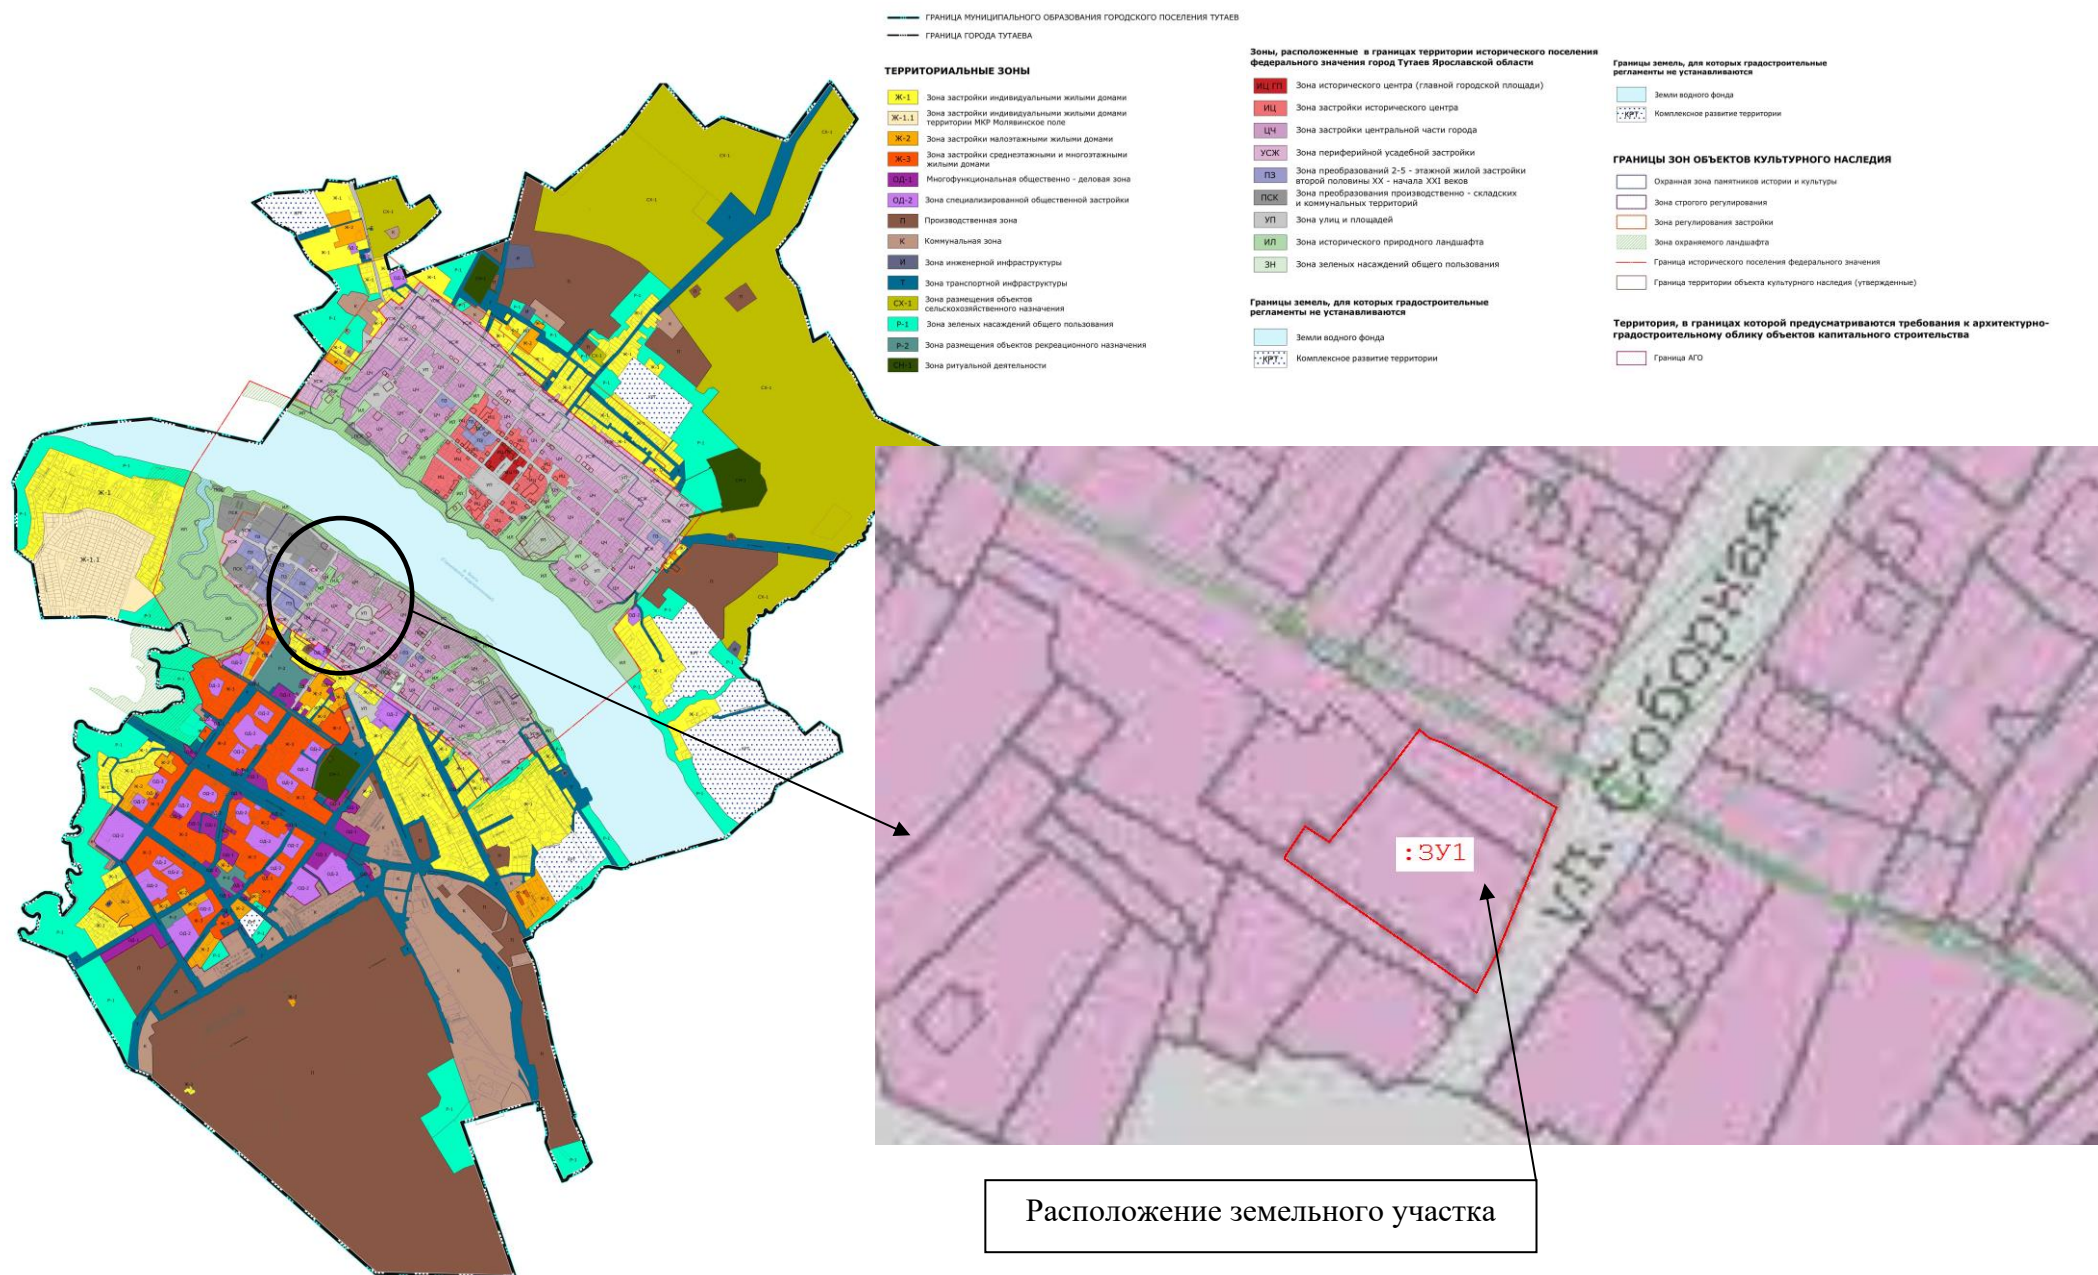


2. Графическая часть

2.1. Чертеж межевания территории на КПТ

Проект межевания территории

земельных участков с кадастровыми номерами 76:21:010104:427, 76:21:010104:428, расположенных по адресам: Ярославская область, город Тутаев, улица Соборная, улица Соборная, дом 14


Основная часть

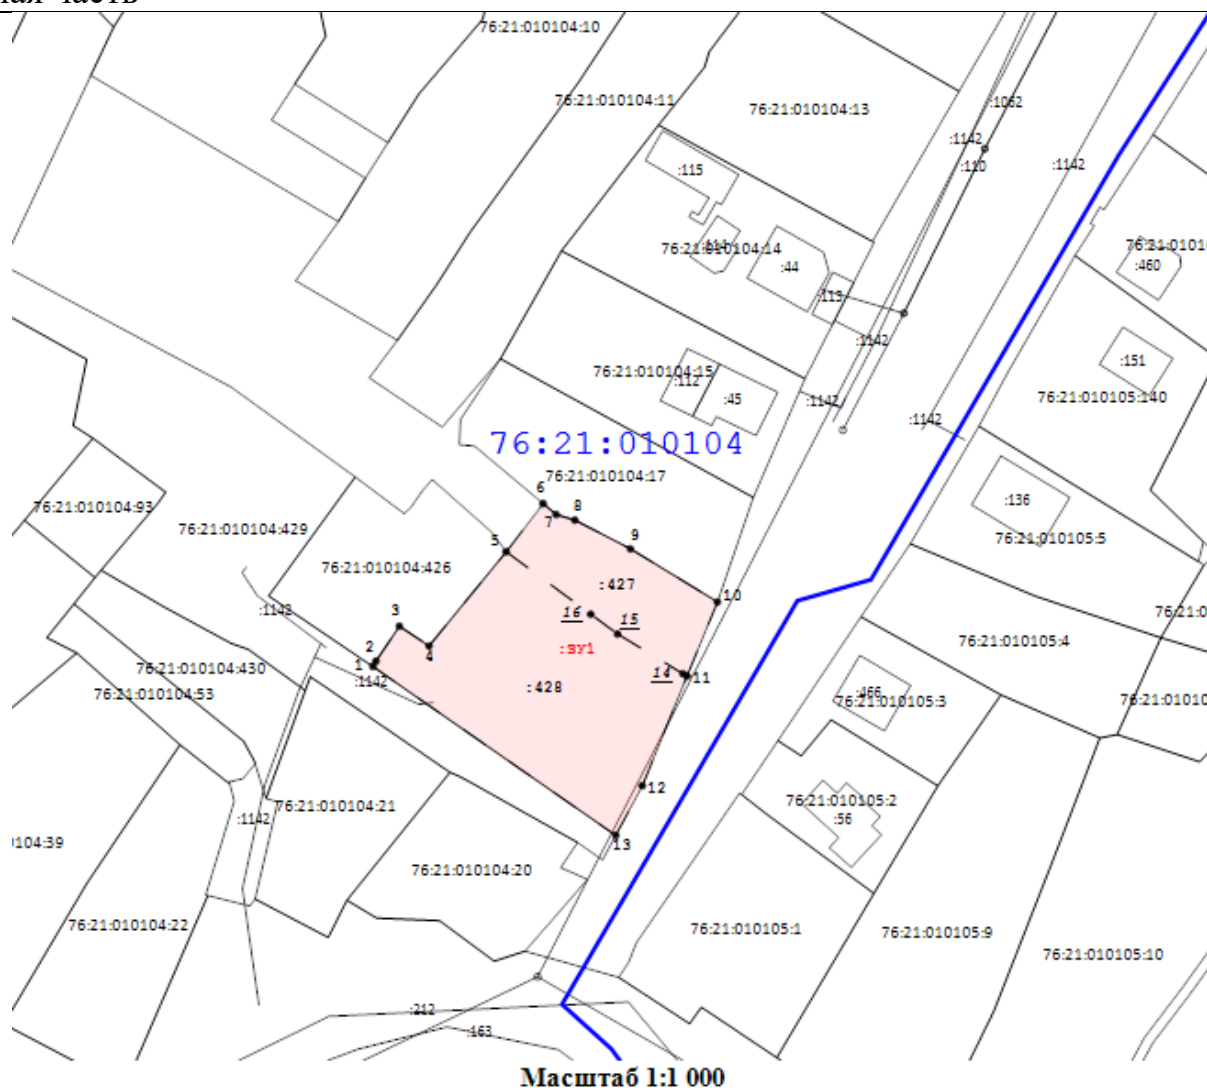

Условные обозначения:

- н2 - Обозначение характерной точки границы образуемого земельного участка
- - Граница образуемых земельных участков
- :3У1 - Кадастровый номер образуемого земельного участка
- образуемый участок
- 3 - Обозначение характерной точки границы уточненного земельного участка
- - Существующая часть границы, имеющиеся в ГКН сведения о которой достаточны для определения ее местоположения
- 76:15:071901:1 - Кадастровый номер земельного участка
- :11 - Кадастровый номер ОКСа
- - Граница кадастрового квартала
- 76:15:071901 - Кадастровый номер квартала

2.2. Чертеж межевания территории на растровой подложке

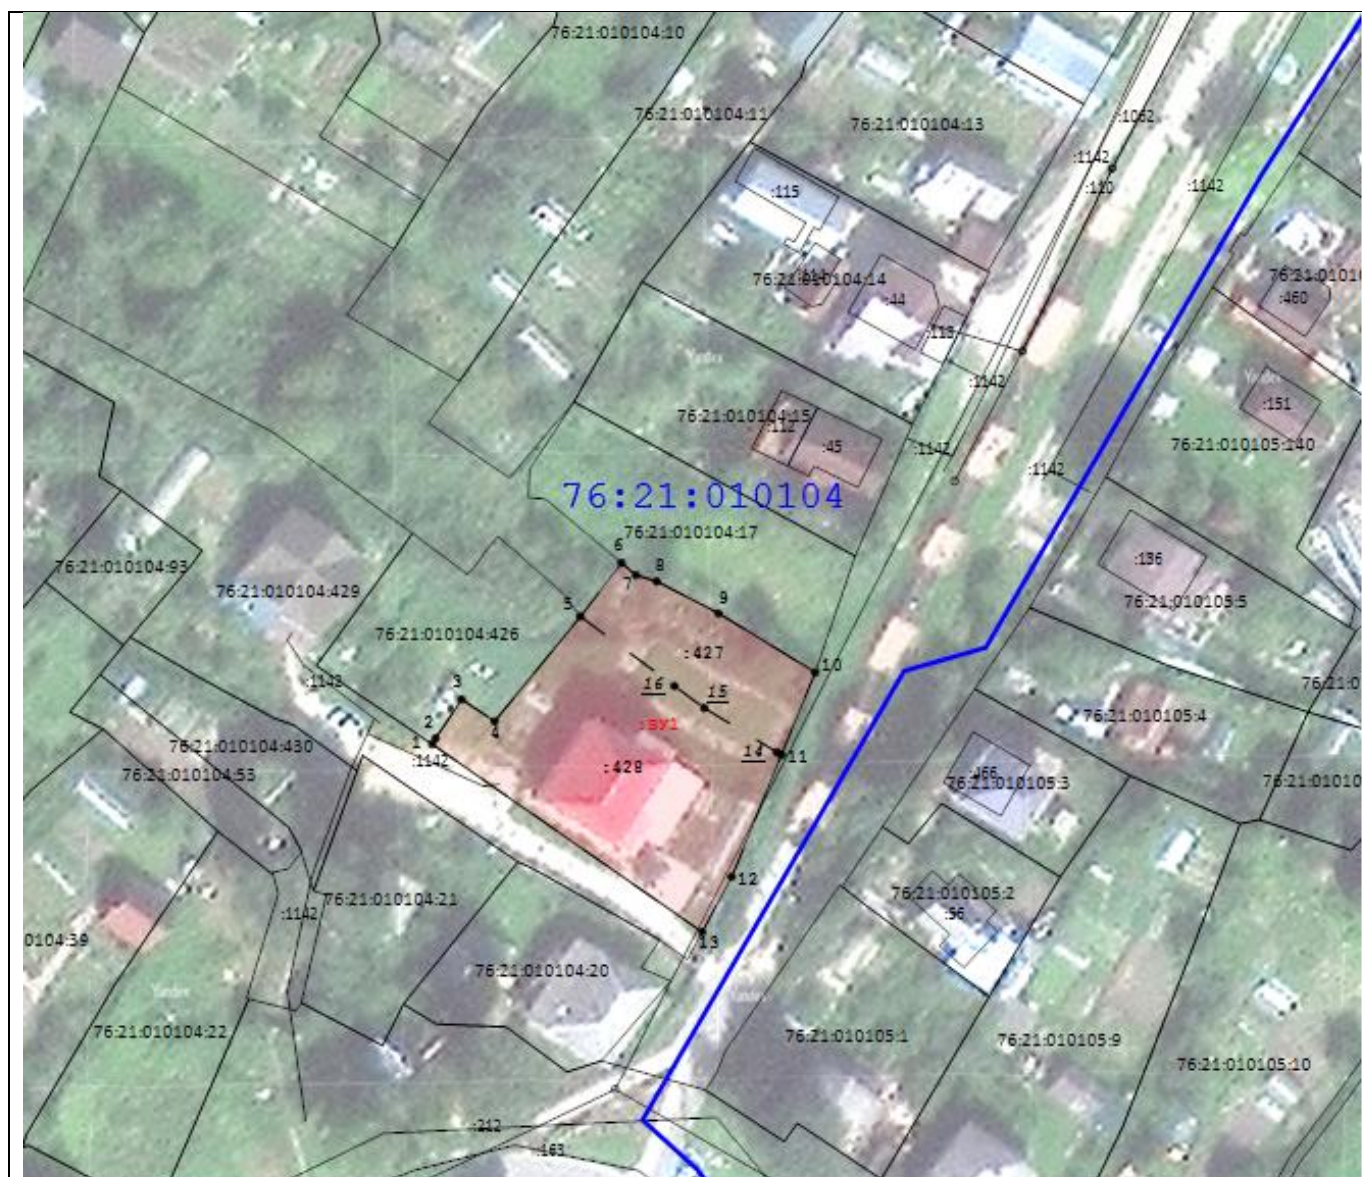

Масштаб 1:1 000

Условные обозначения:

- H2 - Обозначение характерной точки границы образуемого земельного участка
- - Граница образуемых земельных участков
- :3У1 - Кадастровый номер образуемого земельного участка
- - Образуемый участок
- 3 - Обозначение характерной точки границы уточненного земельного участка
- - Существующая часть границы, имеющиеся в ГКН сведения о которой достаточны для определения ее местоположения
- 76:15:071901:1 - Кадастровый номер земельного участка
- :11 - Кадастровый номер ОКСа
- - Граница кадастрового квартала
- 76:15:071901 - Кадастровый номер квартала


3. Материалы по обоснованию

3.1. Чертеж материалов по обоснованию проекта межевания территории

Проект межевания территории

земельных участков с кадастровыми номерами 76:21:010104:427, 76:21:010104:428, расположенных по адресам: Ярославская область, город Тутаев, улица Соборная, улица Соборная, дом 14

Материалы по обоснованию проекта

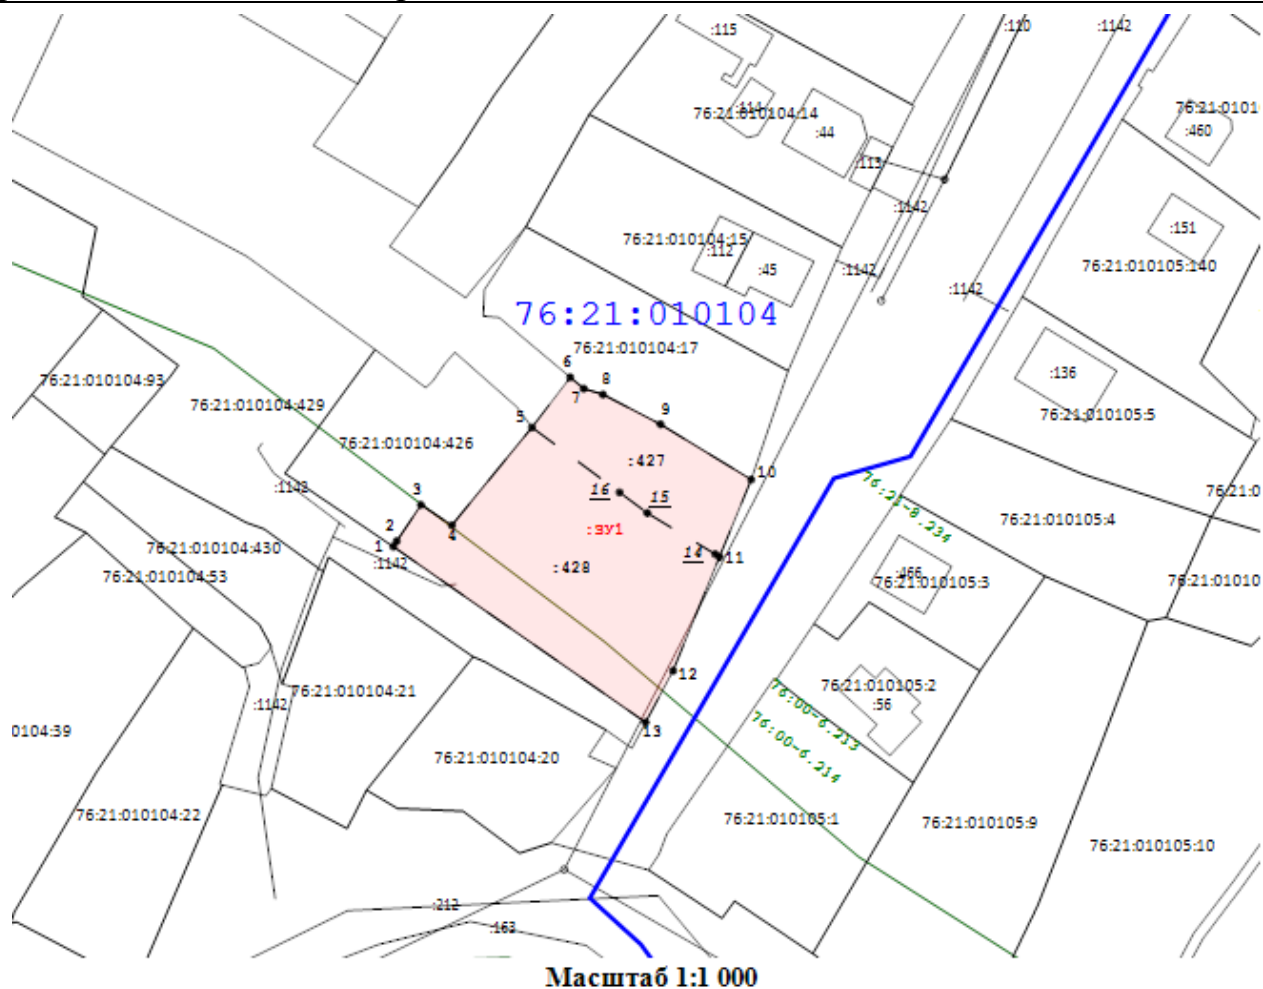

Условные обозначения:

- н2 - Обозначение характерной точки границы образуемого земельного участка
- - Граница образуемых земельных участков
- :ЗУ1 - Кадастровый номер образуемого земельного участка
- Образуемый участок
- 3 - Обозначение характерной точки границы уточненного земельного участка
- - Существующая часть границы, имеющиеся в ГКН сведения о которой достаточны для определения ее местоположения
- - Кадастровый номер земельного участка
- 76:15:071901:1 - Кадастровый номер ОКСа
- - Граница кадастрового квартала
- 76:15:071901 - Кадастровый номер квартала
- Зона ЗОУИТ
- 76:15-6.157 - Кадастровый номер ЗОУИТ

к постановлению
Администрации Тутаевского
муниципального района
от 28.08.2025 №732-п

СОСТАВ

оргкомитета по проведению общественных обсуждений по проекту постановления Администрации ТМР «Об утверждении проекта межевания территории земельных участков с кадастровыми номерами 76:21:010104:427, 76:21:010104:428, расположенных по адресам: Ярославская область, город Тутаев, улица Соборная, улица Соборная, дом 14».

1. Касьянова Екатерина Николаевна – заместитель Главы Администрации Тутаевского муниципального района по градостроительным вопросам – начальник управления архитектуры и градостроительства Администрации Тутаевского муниципального района (главный архитектор) - председатель оргкомитета.

2. Петрова Анна Евгеньевна – и. о. заместителя Главы Администрации Тутаевского муниципального района по имущественным вопросам – начальника управления муниципального имущества Администрации Тутаевского муниципального района – заместитель председателя оргкомитета.

3. Кунова Маргарита Алексеевна – главный специалист управления архитектуры и градостроительства Администрации Тутаевского муниципального района – секретарь оргкомитета.

ОПОВЕЩЕНИЕ О НАЧАЛЕ ОБЩЕСТВЕННЫХ ОБСУЖДЕНИЙ

На общественные обсуждения представляется проект постановления Администрации Тутаевского муниципального района «Об утверждении проекта межевания территории земельных участков с кадастровыми номерами 76:21:010104:427, 76:21:010104:428, расположенных по адресам: Ярославская область, город Тутаев, улица Соборная, улица Соборная, дом 14».

Исполнитель – ООО «Фаза».

Перечень информационных материалов к проекту:

- проект межевания территории.

Порядок проведения общественных обсуждений по проекту включает:

- 1) Размещение проекта и информационных материалов к нему на официальном сайте Администрации Тутаевского муниципального района и открытие экспозиции проекта.
- 2) Проведение экспозиции проекта.
- 3) Сбор замечаний и предложений к проекту от участников общественных обсуждений в период размещения проекта и информационных материалов к нему, проведения экспозиции проекта.
- 4) Подготовку и оформление протокола общественных обсуждений.
- 5) Подготовку и опубликование заключения о результатах общественных обсуждений.

Срок проведения общественных обсуждений **с 05.09.2025 г. по 19.09.2025г.**

Информационные материалы по теме общественных обсуждений представлены на экспозиции по адресу: Ярославская область, г. Тутаев, ул. Луначарского, д. 105.

Консультация проводится по теме общественных обсуждений **08.09.2025г. в 10:00.**

В период проведения общественных обсуждений участники общественных обсуждений имеют право представить свои предложения и замечания по обсуждаемому проекту посредством:

- официального сайта;
- в письменной форме в адрес организатора общественных обсуждений;
- записи в книге (журнале) учета посетителей экспозиции проекта, подлежащего рассмотрению на общественных обсуждениях;
- в личном кабинете портала «Госуслуги» в разделе «Общественные обсуждения и публичные слушания».

Номера контактных справочных телефонов организатора общественных обсуждений:

8 (48533) 2-13-12.

Почтовый адрес организатора общественных обсуждений: 152300, Ярославская область, г. Тутаев, ул. Луначарского, д. 105.

Электронный адрес организатора общественных обсуждений **arhitektura@tr.adm.yar.ru.**

– Проект и информационные материалы к нему будут размещены на официальном сайте:

<https://admtmr.ru/administratsiya-rayona/obshchestvennye-obsuzhdeniya.php>

Организатор общественных обсуждений:

Управление архитектуры и градостроительства

Администрации Тутаевского муниципального района.