



Администрация Тутаевского муниципального района

ПОСТАНОВЛЕНИЕ

от 29.10.2025 №926-п

г. Тутаев

О назначении общественных обсуждений по проекту постановления Администрации Тутаевского муниципального района «Об утверждении проекта межевания территории земельных участков с кадастровыми номерами 76:15:000000:1227, 76:15:021601:148, расположенных по адресам: Ярославская область, Тутаевский район, Константиновское сельское поселение, у деревни Ковалево, и прилегающих земель неразграниченной государственной собственности»

В соответствии со статьей 5.1 Градостроительного кодекса Российской Федерации, статьей 47 Федерального закона от 20.03.2025 № 33-ФЗ «Об общих принципах организации местного самоуправления в единой системе публичной власти», Администрация Тутаевского муниципального района

ПОСТАНОВЛЯЕТ:

1. Инициировать проведение общественных обсуждений по проекту постановления Администрации Тутаевского муниципального района «Об утверждении проекта межевания территории земельных участков с кадастровыми номерами 76:15:000000:1227, 76:15:021601:148, расположенных по адресам: Ярославская область, Тутаевский район, Константиновское сельское поселение, у деревни Ковалево, и прилегающих земель неразграниченной государственной собственности» (Приложение 1).

2. Утвердить состав оргкомитета по проведению общественных обсуждений по проекту постановления (Приложение 2).

3. Контроль за исполнением данного постановления возложить на Заместителя Главы Администрации Тутаевского муниципального района по градостроительным вопросам – начальника управления архитектуры и градостроительства Администрации Тутаевского муниципального района (главного архитектора) – Е.Н. Касьянову.

4. Настоящее постановление вступает в силу после его официального опубликования.

Глава Тутаевского
муниципального округа

О.В. Низова

Приложение 1
к постановлению
Администрации Тутаевского
муниципального района
от 29.10.2025 №926-п



Администрация Тутаевского муниципального района

ПОСТАНОВЛЕНИЕ

от _____ № _____

г. Тутаев

Об утверждении проекта межевания
территории земельных участков с
кадастровыми номерами 76:15:000000:1227,
76:15:021601:148, расположенных по
адресам: Ярославская область, Тутаевский
район, Константиновское сельское
поселение, у деревни Ковалево, и
прилегающих земель неразграниченной
государственной собственности

В соответствии со статьями 42, 43, 45 и 46 Градостроительного кодекса
Российской Федерации, Администрация Тутаевского муниципального района,
Администрация Тутаевского муниципального района

ПОСТАНОВЛЯЕТ:

1. Утвердить проект межевания территории земельных участков с
кадастровыми номерами 76:15:000000:1227, 76:15:021601:148, расположенных по
адресам: Ярославская область, Тутаевский район, Константиновское
сельское поселение, у деревни Ковалево, и прилегающих земель
неразграниченной государственной собственности».

2. Контроль за исполнением данного постановления возложить на
Заместителя Главы Администрации Тутаевского муниципального района по
градостроительным вопросам – начальника управления архитектуры и
градостроительства Администрации Тутаевского муниципального района
(главного архитектора) – Е.Н. Касьянову.

3. Настоящее постановление вступает в силу после его официального
опубликования.

Глава Тутаевского
муниципального округа

О.В. Низова

Утверждено
постановлением Администрации
Тутаевского муниципального района
от _____ №_____

ПРОЕКТ МЕЖЕВАНИЯ ТЕРРИТОРИИ

земельных участков с кадастровыми номерами 76:15:000000:1227, 76:15:021601:148,
расположенных по адресам: Ярославская область, Тутаевский район,
Константиновское сельское поселение, у деревни Ковалево, и прилегающих земель
неразграниченной государственной собственности

Заказчик: ООО «Агрокурсив Ярославль»

Директор ООО «Фаза»

К. А. Фомин

2025 г.

Содержание

№ п/п	Разделы проекта межевания	Номера листов
1	2	3
	Введение	
1	Основная часть	
1.1	Формирование, наименование, основные характеристики и назначение планируемых земельных участков	
1.2	Исходные данные для подготовки проекта межевания	
1.3	Перечень и сведения об образуемых земельных участках, в том числе возможные способы их образования	
1.4	Координаты поворотных точек границ образуемых земельных участков	
1.5	Сведения об источниках образования	
1.6	Заключение о соответствии разработанной документации требованиям законодательства о градостроительной деятельности	
1.7	Схема земельного участка согласно Генеральному плану Константиновского сельского поселения ТМР ЯО	
1.8	Схема земельного участка согласно Правилам землепользования и застройки Константиновского сельского поселения ТМР ЯО	
2	Графическая часть	
2.1	Чертеж межевания территории на КПТ	
2.2	Чертеж межевания территории на растровой подложке	
3	Материалы по обоснованию	
3.1	Чертеж материалов по обоснованию проекта межевания территории	

Введение

Проект межевания территории земельных участков с кадастровыми номерами 76:15:000000:1227, 76:15:021601:148, расположенных по адресам: Ярославская область, Тутаевский район, Константиновское сельское поселение, у деревни Ковалево, и прилегающих земель неразграниченной государственной собственности, разработан в виде отдельного документа в соответствии с Постановлением Администрации Тутаевского муниципального района № 809-п от 24.09.2025 г.

Нормативно-правовая база разработки градостроительной документации:

- "Градостроительный кодекс Российской Федерации" № 190-ФЗ от 29.12.2004 г. (ред. от 31.07.2025 г.);
- "Земельный кодекс Российской Федерации" от 25.10.2001 N 136-ФЗ (ред. от 31.07.2025) (с изм. и доп., вступ. в силу с 01.09.2025);
- Федеральный закон «О кадастровой деятельности» № 221-ФЗ от 24.07.2007 г.;
- Генеральный план Константиновского сельского поселения Тутаевского муниципального района Ярославской области, утвержденный Решением Муниципального совета Тутаевского муниципального района от 24.06.2021 № 120-г.;
- Правила землепользования и застройки Константиновского сельского поселения Тутаевского муниципального района Ярославской области, утвержденные Решением Муниципального совета Тутаевского муниципального района от 24.06.2021 № 121-г (в ред. 29.05.2025 г. № 26);
- СП 42.13330.2016. «Свод правил. Градостроительство. Планировка и застройка городских и сельских поселений. Актуализированная редакция СНиП 2.07.01-89*» утвержденный Приказом Минстроя России № 1034/пр от 30.12.2016 г.;
- Требования государственных стандартов, соответствующих норм, правил и иных документов;
- Иные законодательные акты Российской Федерации, Ярославской области, Тутаевского муниципального района в сфере градостроительного планирования.

Состав и содержание Проекта соответствуют статье 43 Градостроительного кодекса Российской Федерации и Техническому заданию на проектирование.

К **задачам** проекта межевания территории относятся определение местоположения границ образуемого земельного участка.

1. Основная часть

1.1 Формирование, наименование, основные характеристики и назначение планируемых земельных участков

Межевание территории осуществляется в границах кадастрового квартала 76:15:021603, 76:15:021601 в системе координат – МСК-76, зона 1.

В результате проекта межевания территории образован один земельный участок путем перераспределения земельных участков с кадастровыми номерами 76:15:000000:1227, 76:15:021601:148 и прилегающих земель неразграниченной государственной собственности.

Согласно «Правилам землепользования и застройки городского поселения Константиновского сельского поселения Тутаевского муниципального района Ярославской области» и «Генеральному плану Константиновского сельского поселения Тутаевского муниципального района Ярославской области» земельный участок находится в функциональной зоне «Производственная зона сельскохозяйственных предприятий», в территориальной зоне «Зона размещения объектов сельскохозяйственного назначения».

- :ЗУ1, площадь земельного участка 49 702 м², вид разрешенного использования - «Хранение и переработка сельскохозяйственной продукции (1.15)».

Границы существующих земель земельных участков при разработке проекта межевания изменяются в соответствии с проектом.

Образуемые земельные участки имеют непосредственный доступ к земельным участкам территории общего пользования (76:15:000000:172).

1.2 Исходные данные для подготовки проекта межевания

№ п/п	Наименование документа	Реквизиты документа
1	2	3
1	Постановление Администрации ТМР	№ 809-п от 24.09.2025 г.
2	Генеральный план Константиновского сельского поселения Тутаевского муниципального района Ярославской области	Утвержден Решением Муниципального совета Тутаевского муниципального района от 24.06.2021 № 120-г
3	Правила землепользования и застройки Константиновского сельского поселения Тутаевского муниципального района Ярославской области	Утвержден Решением Муниципального совета Тутаевского муниципального района от 24.06.2021 № 121-г (в ред. 09.05.2025 г. № 26)
4	Сведения государственного кадастра недвижимости (ГКН) о земельных участках, границы которых установлены в соответствии с требованиями земельного законодательства	КПТ

1.3 Перечень и сведения об образуемых и изменяемых земельных участках, в том числе возможные способы их образования

1 Список образуемых земельных участков:

№ п/п	Номер земельного участка	Номер кадастрового квартала	Площадь участка в соответствии с проектом межевания, м ²	Сведения о правах	Вид разрешенного использования в соответствии с проектом межевания (разрешенное использование)	Категория земель	Местоположение земельного участка
1	2	3	4	5	6	7	8
1	76:15:021601:3У1	76:15:021601	49 702	Сведения отсутствуют	Хранение и переработка сельскохозяйственной продукции (1.15)	земли населенных пунктов	Ярославская область, Тутаевский район, Константиновское с/п, у д. Ковалево

Земельные участки, которые будут отнесены к территориям общего пользования или имуществу общего пользования, в том числе в отношении которых предполагаются резервирование и (или) изъятие для государственных или муниципальных нужд, не образовано.

2 Сведения о частях границ образуемых земельных участков (начало):

Обозначение земельного участка: 76:15:021601:3У1

Обозначение части границы		Горизонтальное проложение (S), м	Описание прохождения части границы
от т.	до т.		
1	2	3	4
1	2	37,89	-
2	3	1,77	-
3	4	40,67	-
4	5	15,50	-
5	6	52,96	-
6	7	53,99	-
7	8	23,98	-
8	9	12,89	-
9	10	13,37	-
10	11	99,56	-
11	12	60,77	-
12	13	11,54	-
13	60	117,16	-
60	32	59,86	-
32	33	12,08	-
33	34	51,62	-
34	35	50,80	-
35	36	26,09	-
36	37	42,93	-
37	38	14,19	-
38	39	26,03	-
39	40	32,32	-
40	41	24,22	-

41	42	2,11	-
42	43	46,23	-
43	44	1,83	-
44	45	38,48	-
45	46	2,48	-
46	1	2,48	-
Вырез 1 из 1			
47	48	1,00	-
48	49	1,00	-
49	50	1,00	-
50	47	1,00	-

**1.4 Координаты поворотных точек границ
образуемых и изменяемых земельных участков**

№ точки	Координаты	
	X	Y
1	392 929,46	1 313 741,92
2	392 962,08	1 313 761,19
3	392 963,60	1 313 762,09
4	392 993,39	1 313 789,78
5	392 997,83	1 313 804,63
6	393 026,44	1 313 849,20
7	393 060,15	1 313 891,37
8	393 048,03	1 313 912,06
9	393 041,51	1 313 923,18
10	393 034,76	1 313 934,72
11	392 984,43	1 314 020,62
12	392 953,71	1 314 073,05
13	392 946,15	1 314 064,33
60	392 869,42	1 313 975,79
32	392 830,22	1 313 930,55
33	392 822,31	1 313 921,42
34	392 786,26	1 313 884,47
35	392 750,30	1 313 848,59
36	392 731,99	1 313 830,01
37	392 774,58	1 313 835,42
38	392 788,40	1 313 832,18
39	392 813,75	1 313 826,25
40	392 844,74	1 313 817,09
41	392 863,95	1 313 802,34
42	392 862,84	1 313 800,55
43	392 899,34	1 313 772,18
44	392 900,50	1 313 773,60
45	392 924,95	1 313 743,88
46	392 927,07	1 313 742,60
1	392 929,46	1 313 741,92
Вырез 1 из 1		

47	393 009,52	1 313 830,71
48	393 008,94	1 313 831,52
49	393 008,13	1 313 830,94
50	393 008,71	1 313 830,13
47	393 009,52	1 313 830,71

1.5 Сведения об источниках образования

№ п/п	Источник образования	
	Кадастровый номер земельного участка (учетный номер кадастрового квартала)	Площадь (P), м ²
1	76:15:000000:1227	44 750
2	76:15:021601:148	358
3	76:15:021601	4 594

1.6 Заключение о соответствии разработанной документации требованиям законодательства о градостроительной деятельности

Документация по межеванию образуемого земельного участка, расположенного по адресу: Ярославская область, Тутаевский район, Константиновское с/п, у д. Ковалево, выполнена на основании правил землепользования и застройки в соответствии с требованиями технических регламентов, нормативов градостроительного проектирования, градостроительных регламентов с учетом границ зон с особыми условиями использования территорий в системе координат - МСК-76, 1 зона.

На территории формируемого земельного участка расположены:

Охранная зона инженерных коммуникаций. 76:15-6.24 - Охранная зона ВЛ 6кВ № 617 ПС Константиноvo;

Охранная зона линий и сооружений связи и линий и сооружений радиофикации. 76:00-6.779 - ВОЛС FOC-KP76_02435<>KP76_02436, ВОЛС FOC-KP76_02436<>KP76_02437.

Ограничения использования земельных участков и объектов капитального строительства в границах охранной зоны инженерных коммуникаций:

Ограничения изложены в Постановлении Правительства РФ "О порядке установления охранных зон объектов электросетевого хозяйства и особых условий использования земельных участков, расположенных в границах таких зон" №160 от 24 февраля 2009г.

Ограничения использования земельных участков и объектов капитального строительства в границах охранной зоны линий и сооружений связи и линий и сооружений радиофикации:

Ширина охранной зоны составляет 2 метра с каждой стороны от трассы подземного кабеля. Ограничения использования объектов недвижимости в пределах охранной зоны

1. В пределах охранных зон без письменного согласия и присутствия представителей предприятий, эксплуатирующих линии связи и линии радиофикации, юридическим и физическим лицам запрещается:

а) осуществлять всякого рода строительные, монтажные и взрывные работы, планировку грунта землеройными механизмами (за исключением зон песчаных барханов) и земляные работы (за исключением вспашки на глубину не более 0,3 метра);

б) производить геолого-съемочные, поисковые, геодезические и другие изыскательские работы, которые связаны с бурением скважин, шурфованием, взятием проб;

в) производить посадку деревьев, располагать полевые станы, содержать скот, складировать материалы, корма и удобрения, жечь костры, устраивать стрельбища;

г) устраивать проезды и стоянки автотранспорта, тракторов и механизмов, строить каналы (арыки), устраивать заграждения и другие препятствия;

д) устраивать причалы для стоянки судов, барж и плавучих кранов, производить погрузочно-разгрузочные, подводно-технические, дноуглубительные и землечерпательные работы, выделять рыбопромысловые участки, производить добычу рыбы, других водных животных, а также водных растений придонными орудиями лова, устраивать водопои, производить колку и заготовку льда. Судам и другим плавучим средствам запрещается бросать якоря, проходить с отложенными якорями, цепями, лотами, волокушами и тралями;

е) производить строительство и реконструкцию линий электропередач, радиостанций и других объектов, излучающих электромагнитную энергию и оказывающих опасное воздействие на линии связи и линии радиофикации;

ж) производить защиту подземных коммуникаций от коррозии без учета проходящих подземных кабельных линий связи.

2. Юридическим и физическим лицам запрещается всякого рода действия, которые могут нарушить нормальную работу линий связи:

а) производить снос и реконструкцию зданий и мостов, осуществлять переустройство коллекторов, тоннелей метрополитена и железных дорог, где проложены кабели связи, установлены столбы воздушных линий связи и линий радиофикации, размещены технические сооружения радиорелейных станций, кабельные ящики и распределительные коробки, без предварительного выноса заказчиками (застройщиками) линий и сооружений связи, линий и сооружений радиофикации по согласованию с предприятиями, в ведении которых находятся эти линии и сооружения;

б) производить засыпку трасс подземных кабельных линий связи, устраивать на этих трассах временные склады, стоки химически активных веществ и свалки промышленных, бытовых и прочих отходов, ломать замерные, сигнальные, предупредительные знаки и телефонные колодцы;

в) открывать двери и люки необслуживаемых усилительных и регенерационных пунктов (наземных и подземных) и радиорелейных станций, кабельных колодцев телефонной канализации, распределительных шкафов и кабельных ящиков, а также подключаться к линиям связи (за исключением лиц, обслуживающих эти линии);

г) огораживать трассы линий связи, препятствуя свободному доступу к ним технического персонала;

д) самовольно подключаться к абонентской телефонной линии и линии радиофикации в целях пользования услугами связи;

е) совершать иные действия, которые могут причинить повреждения сооружениям связи и радиофикации (повреждать опоры и арматуры, воздушных линий связи, обрывать провода, набрасывать на них посторонние предметы и другое).

Виды разрешенного использования объектов недвижимости

В пределах охранной зоны разрешается:


а) Вспашка на глубину не более 0,3 метра;

б) посадка растений, сельскохозяйственной продукции, мелких кустарников.

не расположены: границ лесничеств, лесопарков, участков лесничеств, лесных кварталов, лесотаксационных выделов или частей лесотаксационных выделов, особо охраняемых природных территорий.


1.7 Схема земельного участка согласно Генеральному плану Константиновского сельского поселения ТМР ЯО

Условные обозначения:

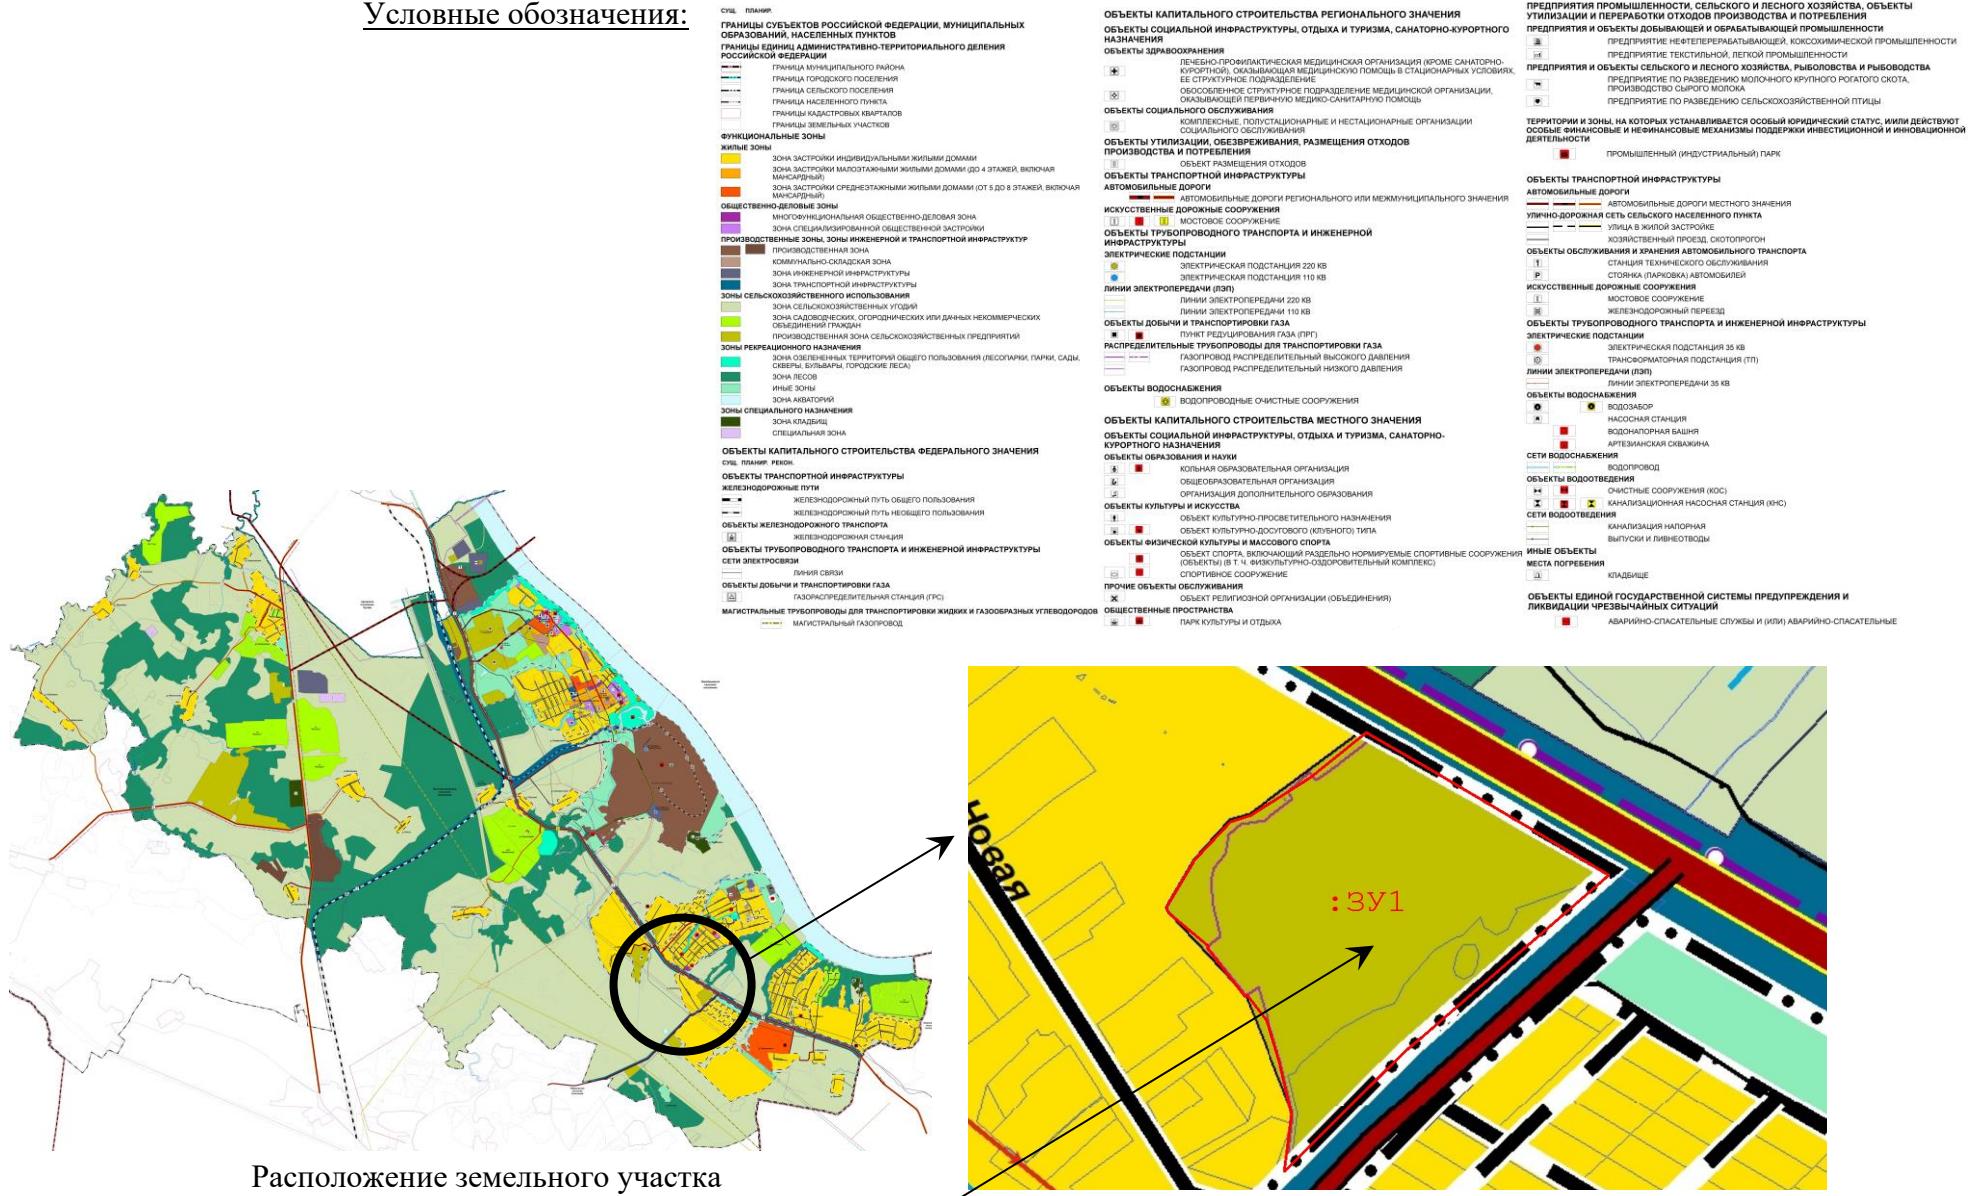

1.8 Схема земельного участка согласно Правилам землепользования и застройки Константиновского сельского поселения ТМР ЯО

Условные обозначения:

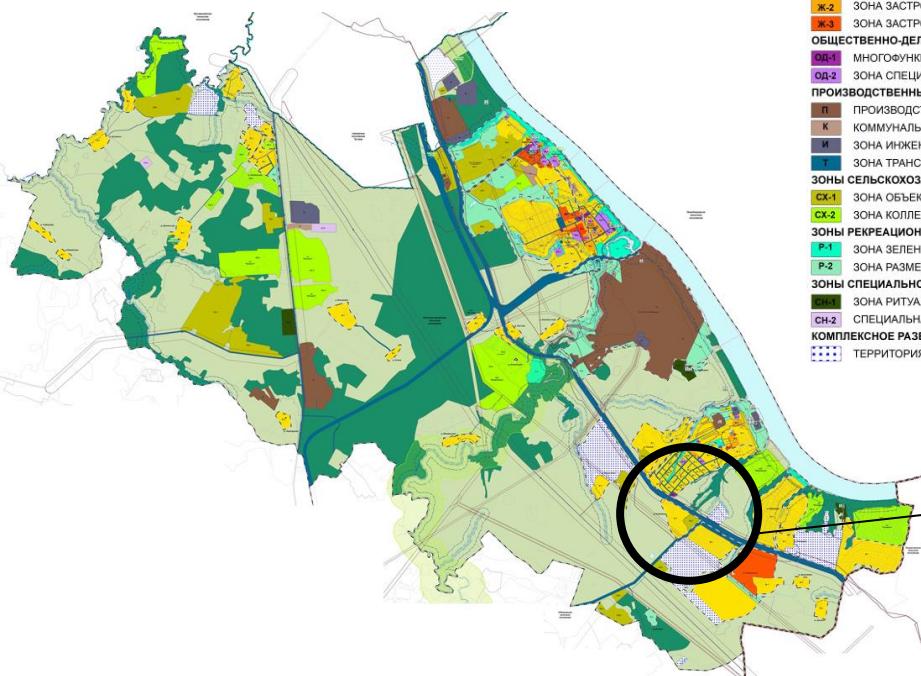

Расположение земельного участка

ГРАНИЦЫ СУБЪЕКТОВ РОССИЙСКОЙ ФЕДЕРАЦИИ, МУНИЦИПАЛЬНЫХ ОБРАЗОВАНИЙ, НАСЕЛЕННЫХ ПУНКТОВ
ГРАНИЦЫ ЕДИНИЦ АДМИНИСТРАТИВНО-ТЕРРИТОРИАЛЬНОГО ДЕЛЕНИЯ РОССИЙСКОЙ ФЕДЕРАЦИИ

- ГРАНИЦА МУНИЦИПАЛЬНОГО РАЙОНА
- ГРАНИЦА ГОРОДСКОГО ПОСЕЛЕНИЯ
- ГРАНИЦА СЕЛЬСКОГО ПОСЕЛЕНИЯ
- ГРАНИЦА НАСЕЛЕННОГО ПУНКТА
- ГРАНИЦЫ КАДАСТРОВЫХ КВАРТАЛОВ
- ГРАНИЦЫ ЗЕМЕЛЬНЫХ УЧАСТКОВ

ТЕРРИТОРИАЛЬНЫЕ ЗОНЫ

ЖИЛЫЕ ЗОНЫ

- Ж-1 ЗОНА ЗАСТРОЙКИ ИНДИВИДУАЛЬНЫМИ ЖИЛЫМИ ДОМАМИ
- Ж-2 ЗОНА ЗАСТРОЙКИ МАЛОЭТАЖНЫМИ ЖИЛЫМИ ДОМАМИ
- Ж-3 ЗОНА ЗАСТРОЙКИ СРЕДНЕЭТАЖНЫМИ ЖИЛЫМИ ДОМАМИ

ОБЩЕСТВЕННО-ДЕЛОВЫЕ ЗОНЫ

- ОД-1 МНОГОФУНКЦИОНАЛЬНАЯ ОБЩЕСТВЕННО-ДЕЛОВАЯ ЗОНА
- ОД-2 ЗОНА СПЕЦИАЛИЗИРОВАННОЙ ОБЩЕСТВЕННОЙ ЗАСТРОЙКИ

ПРОИЗВОДСТВЕННЫЕ ЗОНЫ, ЗОНЫ ИНЖЕНЕРНОЙ И ТРАНСПОРТНОЙ ИНФРАСТРУКТУРЫ

- П ПРОИЗВОДСТВЕННАЯ ЗОНА
- К КОММУНАЛЬНАЯ ЗОНА
- И ЗОНА ИНЖЕНЕРНОЙ ИНФРАСТРУКТУРЫ
- Т ЗОНА ТРАНСПОРТНОЙ ИНФРАСТРУКТУРЫ

ЗОНЫ СЕЛЬСКОХОЗЯЙСТВЕННОГО ИСПОЛЬЗОВАНИЯ

- СХ-1 ЗОНА ОБЪЕКТОВ СЕЛЬСКОХОЗЯЙСТВЕННОГО НАЗНАЧЕНИЯ
- СХ-2 ЗОНА КОЛЛЕКТИВНОГО САДОВОДСТВА И ОГОРОДНИЧЕСТВА

ЗОНЫ РЕКРЕАЦИОННОГО НАЗНАЧЕНИЯ

- Р-1 ЗОНА ЗЕЛЕНЫХ НАСАЖДЕНИЙ ОБЩЕГО ПОЛЬЗОВАНИЯ
- Р-2 ЗОНА РАЗМЕЩЕНИЯ ОБЪЕКТОВ РЕКРЕАЦИОННОГО НАЗНАЧЕНИЯ

ЗОНЫ СПЕЦИАЛЬНОГО НАЗНАЧЕНИЯ

- СН-1 ЗОНА РИТУАЛЬНОЙ ДЕЯТЕЛЬНОСТИ
- СН-2 СПЕЦИАЛЬНАЯ ЗОНА

КОМПЛЕКСНОЕ РАЗВИТИЕ ТЕРРИТОРИИ

- ТЕРРИТОРИЯ КОМПЛЕКСНОГО РАЗВИТИЯ

ГРАНИЦЫ ЗЕМЕЛЬ, ДЛЯ КОТОРЫХ ГРАДОСТРОИТЕЛЬНЫЕ РЕГЛАМЕНТЫ НЕ УСТАНАВЛИВАЮТСЯ

- ЗЕМЛИ СЕЛЬСКОХОЗЯЙСТВЕННЫХ УГОДИЙ В СОСТАВЕ ЗЕМЕЛЬ СЕЛЬСКОХОЗЯЙСТВЕННОГО НАЗНАЧЕНИЯ
- ЗЕМЛИ ЛЕСНОГО ФОНДА
- ЗЕМЛИ ВОДНОГО ФОНДА

ОХРАННАЯ ЗОНА ИНЖЕНЕРНЫХ КОММУНИКАЦИЙ

- ОХРАННАЯ ЗОНА НЕФТЕПРОДУКТОВ
- ОХРАННАЯ ЗОНА ГАЗОПРОВОДОВ И СИСТЕМ ГАЗОСНАБЖЕНИЯ
- ОХРАННАЯ ЗОНА ОБЪЕКТОВ ЭЛЕКТРОСЕТЕВОГО ХОЗЯЙСТВА (ВДОЛЬ ЛИНИЙ ЭЛЕКТРОПЕРЕДАЧИ, ВОКРУГ ПОДСТАНЦИЙ)
- ОХРАННАЯ ЗОНА ЛИНИЙ И СООРУЖЕНИЙ СВЯЗИ
- ОХРАННАЯ ЗОНА КАНАЛИЗАЦИОННЫХ СЕТЕЙ И СООРУЖЕНИЙ

ВОДООХРАННЫЕ ЗОНЫ

- ВОДООХРАННАЯ ЗОНА

ПРИБРЕЖНЫЕ ЗАЩИТНЫЕ ПОЛОСЫ

- ПРИБРЕЖНАЯ ЗАЩИТНАЯ ПОЛОСА

БЕРЕГОВЫЕ ПОЛОСЫ

- БЕРЕГОВАЯ ПОЛОСА

ЗОНЫ ЗАТОПЛЕНИЯ И ПОДТОПЛЕНИЯ

- ЗОНА ЗАТОПЛЕНИЯ

ИНЫЕ ЗОНЫ С ОСОБЫМИ УСЛОВИЯМИ ИСПОЛЬЗОВАНИЯ

- ПРИДОРОЖНАЯ ПОЛОСА

ОБЪЕКТЫ КУЛЬТУРНОГО НАСЛЕДИЯ (ОКН)

- ПАМЯТНИК (ФЕДЕРАЛЬНОЕ ЗНАЧЕНИЕ)
- ПАМЯТНИК
- АНСАМБЛЬ

ОСОБО ОХРАНЯЕМЫЕ ПРИРОДНЫЕ ТЕРРИТОРИИ РЕГИОНАЛЬНОГО ЗНАЧЕНИЯ


- ПАМЯТНИК ПРИРОДЫ



2. Графическая часть

2.1. Чертеж межевания территории

Проект межевания территории земельных участков с кадастровыми номерами 76:15:000000:1227, 76:15:021601:148, расположенных по адресам: Ярославская область, Тутаевский район, Константиновское сельское поселение, у деревни Ковалево, и прилегающих земель неразграниченной государственной собственности
Основная часть

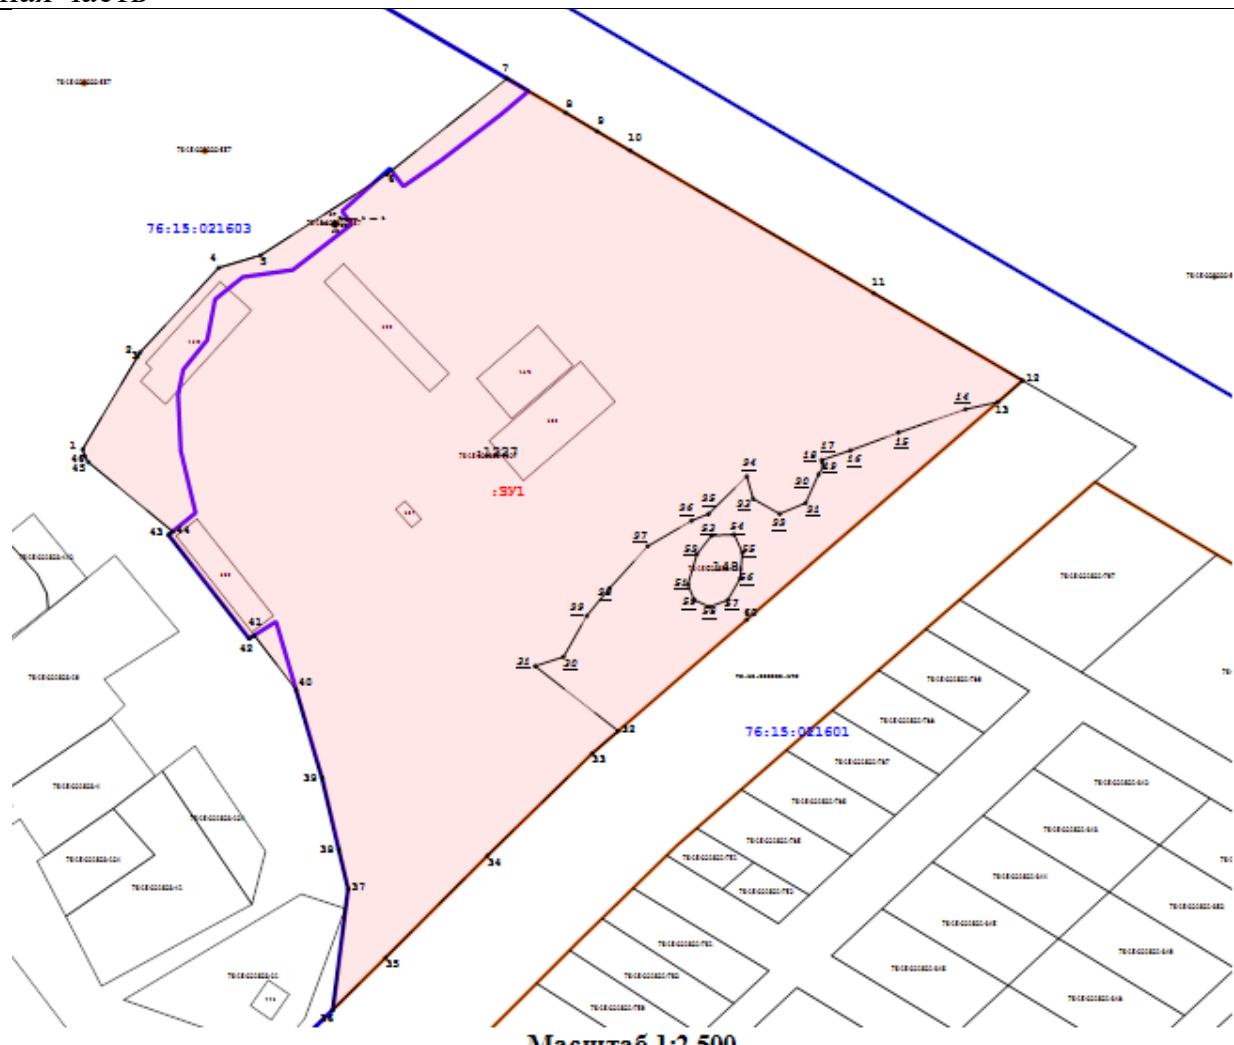

Условные обозначения:

- **н2** - Обозначение характерной точки границы образуемого земельного участка
- — — — — Граница образуемых земельных участков
- :3У1 — Кадастровый номер образуемого земельного участка
- :3 — Образуемый участок
- **з** - Обозначение характерной точки границы уточненного земельного участка
- — — — — Существующая часть границы, имеющиеся в ГКН сведения о которой достаточны для определения ее местоположения
- :11 — Кадастровый номер земельного участка
- :11 — Кадастровый номер ОКСа
- — — — — Граница кадастрового квартала
- :11 — Кадастровый номер квартала
- — — — — Граница населенного пункта

2.2. Чертеж межевания территории



Масштаб 1:2 500

Условные обозначения:

- **н2**
 - Обозначение характерной точки границы образуемого земельного участка
- **3У1**
 - Граница образуемых земельных участков
- **3У1**
 - Кадастровый номер образуемого земельного участка
- **3**
 - Образуемый участок
- **3**
 - Обозначение характерной точки границы уточненного земельного участка
- **11**
 - Существующая часть границы, имеющиеся в ГКН сведения о которой достаточны для определения ее местоположения
 - Кадастровый номер земельного участка
- **11**
 - Кадастровый номер ОКСа
- **11**
 - Граница кадастрового квартала
- **11**
 - Кадастровый номер квартала
- **11**
 - Граница населенного пункта

3. Материалы по обоснованию

3.1. Чертеж материалов по обоснованию проекта межевания территории

Проект межевания территории

земельных участков с кадастровыми номерами 76:15:000000:1227, 76:15:021601:148, расположенных по адресам: Ярославская область, Тутаевский район, Константиновское сельское поселение, у деревни Ковалево, и прилегающих земель неразграниченной государственной собственности

Материалы по обоснованию проекта





Приложение 2
к постановлению
Администрации Тутаевского
муниципального района
от 29.10.2025 №926-п

СОСТАВ

оргкомитета по проведению общественных обсуждений по проекту постановления
Администрации ТМР «Об утверждении проекта межевания территории земельных участков
с кадастровыми номерами 76:15:000000:1227, 76:15:021601:148, расположенных по адресам:
Ярославская область, Тутаевский район, Константиновское сельское поселение, у деревни
Ковалево, и прилегающих земель неразграниченной государственной собственности»

1. Касьянова Екатерина Николаевна – заместитель Главы Администрации Тутаевского муниципального района по градостроительным вопросам – начальник управления архитектуры и градостроительства Администрации Тутаевского муниципального района (главный архитектор) - председатель оргкомитета.
2. Петрова Анна Евгеньевна – и. о. заместителя Главы Администрации Тутаевского муниципального района по имущественным вопросам – начальника управления муниципального имущества Администрации Тутаевского муниципального района – заместитель председателя оргкомитета.
3. Кунова Маргарита Алексеевна – главный специалист управления архитектуры и градостроительства Администрации Тутаевского муниципального района – секретарь оргкомитета.

ОПОВЕЩЕНИЕ О НАЧАЛЕ ОБЩЕСТВЕННЫХ ОБСУЖДЕНИЙ

На общественные обсуждения представляется проект постановления Администрации Тутаевского муниципального района «Об утверждении проекта межевания территории земельных участков с кадастровыми номерами 76:15:000000:1227, 76:15:021601:148, расположенных по адресам: Ярославская область, Тутаевский район, Константиновское сельское поселение, у деревни Ковалево, и прилегающих земель неразграниченной государственной собственности».

Исполнитель – ООО «Фаза».

Перечень информационных материалов к проекту:

- проект планировки территории.

Порядок проведения общественных обсуждений по проекту включает:

- 1) Размещение проекта и информационных материалов к нему на официальном сайте Администрации Тутаевского муниципального района и открытие экспозиции проекта.
- 2) Проведение экспозиции проекта.
- 3) Сбор замечаний и предложений к проекту от участников общественных обсуждений в период размещения проекта и информационных материалов к нему, проведения экспозиции проекта.
- 4) Подготовку и оформление протокола общественных обсуждений.
- 5) Подготовку и опубликование заключения о результатах общественных обсуждений.

Срок проведения общественных обсуждений с 10.11.2025 г. по 24.11.2025г.

Информационные материалы по теме общественных обсуждений представлены на экспозиции по адресу: Ярославская область, г. Тутаев, ул. Луначарского, д. 105.

Консультация проводится по теме общественных обсуждений 19.11.2025г. в 13:00.

В период проведения общественных обсуждений участники общественных обсуждений имеют право представить свои предложения и замечания по обсуждаемому проекту посредством:

- официального сайта;
- в письменной форме в адрес организатора общественных обсуждений;
- записи в книге (журнале) учета посетителей экспозиции проекта, подлежащего рассмотрению на общественных обсуждениях;
- в личном кабинете портала «Госуслуги» в разделе «Общественные обсуждения и публичные слушания».

Номера контактных справочных телефонов организатора общественных обсуждений: 8 (48533) 2-13-12.

Почтовый адрес организатора общественных обсуждений: 152300, Ярославская область, г. Тутаев, ул. Луначарского, д. 105.

Электронный адрес организатора общественных обсуждений arhitektura@tr.adm.yar.ru.

- Проект и информационные материалы к нему будут размещены на официальном сайте:

<https://admtmr.ru/administratsiya-rayona/obshchestvennye-obsuzhdeniya.php>

Организатор общественных обсуждений:

Управление архитектуры и градостроительства

Администрации Тутаевского муниципального района.