

Схема границ предполагаемой к использованию части земельного участка на кадастровом плане территории

от "12" декабря 2022 г.

Объект: газопровод-ввод до границы земельного участка, расположенного по адресу: Ярославская обл., Тутаевский район, п. Микляиха (к.н.з.у. 76:15:021501:1833)


Местоположение: Ярославская обл., Тутаевский район, п. Микляиха

Система координат: МСК-76

Выполнил: АО "Газпром газораспределение Ярославль", РФ, Ярославская обл., г. Ярославль, ул. Рыбинская, д.20

Условный номер части земельного участка: 76:15:021501:1832/чзу1

Площадь части земельного участка: 7594 кв. м.

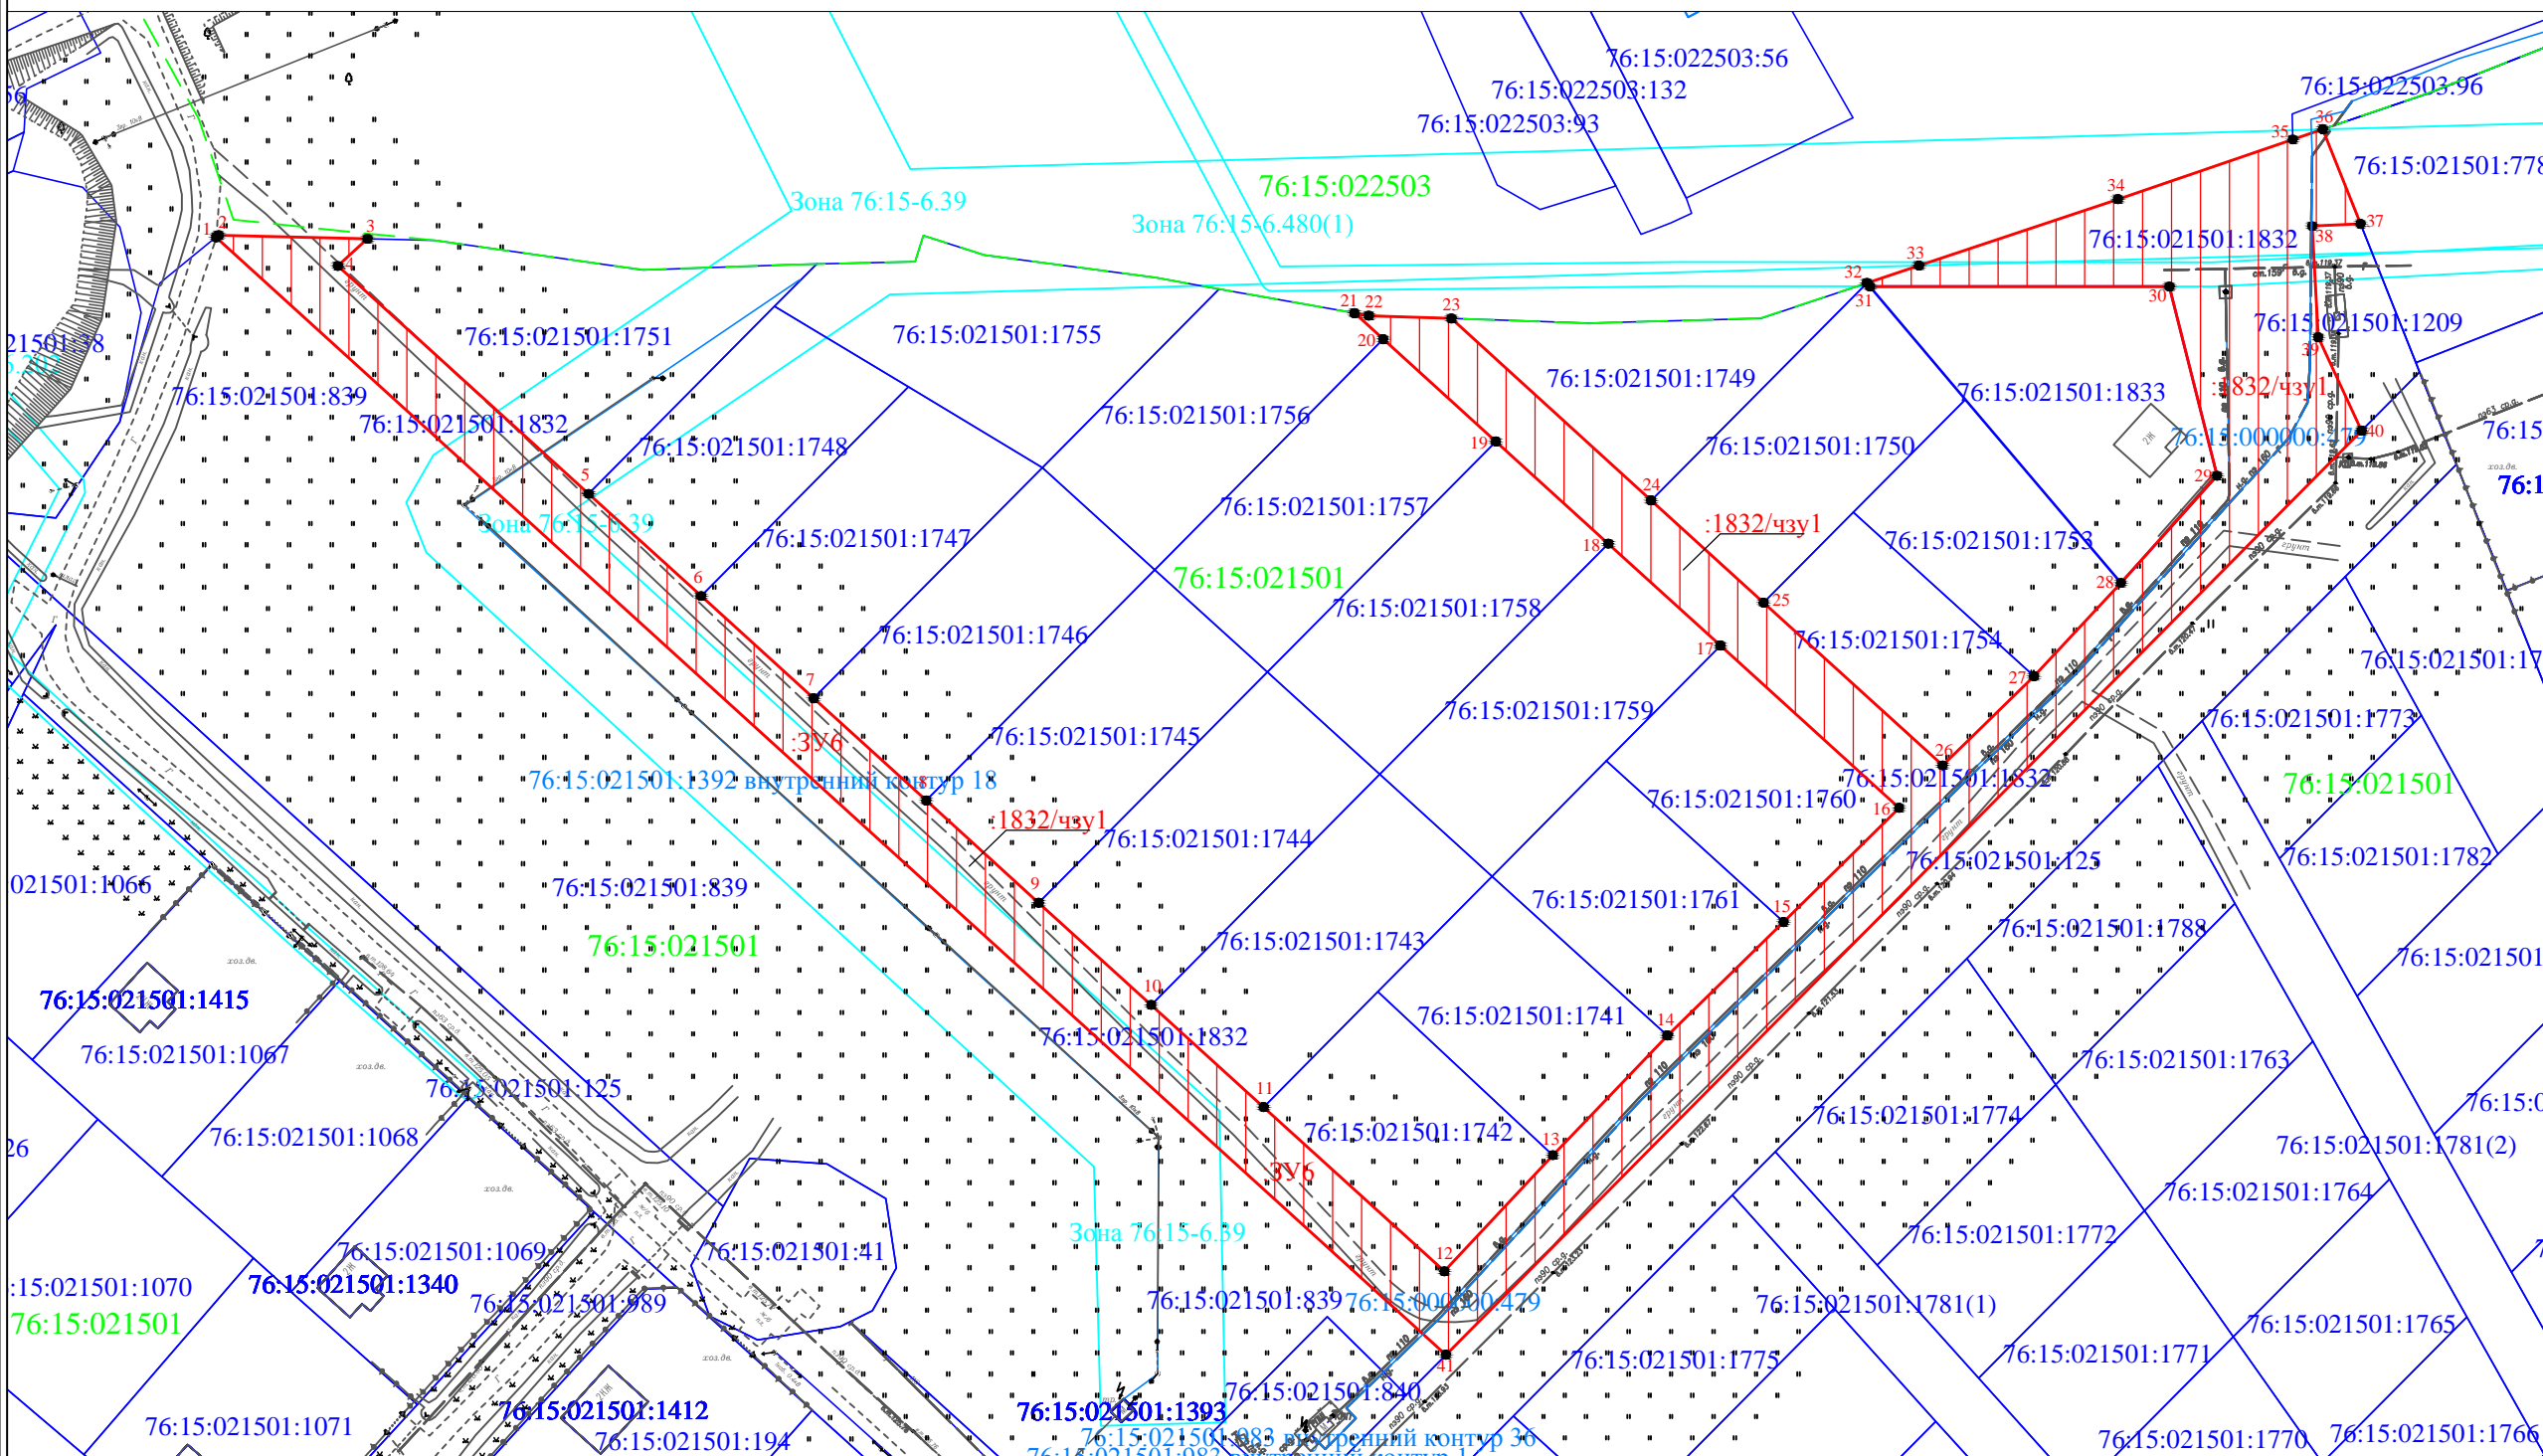

Масштаб 1:1000

Обозначение характерных точек границы	Координаты, м	
	X	Y
1	394232,90	1313842,31
2	394233,25	1313842,74
3	394232,65	1313867,25
4	394228,19	1313862,37
5	394190,68	1313903,66
6	394173,86	1313922,18
7	394157,03	1313940,70
8	394140,20	1313959,23
9	394123,37	1313977,75
10	394106,55	1313996,27
11	394089,72	1314014,79
12	394062,70	1314044,53
13	394081,81	1314062,39
14	394101,51	1314081,23
15	394120,19	1314100,38
16	394138,99	1314119,39
17	394165,71	1314089,98
18	394182,48	1314071,52
19	394199,30	1314053,00
20	394216,13	1314034,47
21	394220,42	1314029,73
22	394220,00	1314032,08
23	394219,53	1314045,70
24	394189,59	1314078,56
25	394172,76	1314097,08
26	394145,99	1314126,56
27	394160,67	1314141,59
28	394176,01	1314155,91
29	394193,66	1314171,73
30	394224,80	1314163,90
31	394224,81	1314114,58
32	394225,39	1314114,09
33	394228,25	1314122,67
34	394239,17	1314155,42
35	394250,69	1314189,15
36	394235,10	1314195,36
37	394234,75	1314187,40
38	394216,44	1314188,40
39	394201,08	1314195,54
40	394048,96	1314044,79
1	394232,90	1313842,31

Условные обозначения:

- 1 - характерная точка границы, сведения о которой позволяют однозначно определить её на местности
- граница образуемого земельного участка
- существующая часть границы, имеющиеся в ГКН сведения о которой достаточны для определения её местоположения
- граница зон с особыми условиями использования территории
- - - - - граница кадастрового деления
- 76:15:021501 - обозначение кадастрового квартала
- :1832/чзу1 - обозначение образуемой части земельного участка