


- Условные обозначения:
- - трасса ВЛ
  - - граница полосы отвода под строительство ВЛ (Ширина полосы отвода под строительство - 18 м.)
  - - граница охранной зоны ВЛ (Ширина охранной зоны, вырубki просеки - 63 м.)
  - - граница вырубki многолетних насаждений
  - - граница муниципального образования
  - - граница земельных участков, поставленных на кадастровый учет
  - - граница ООП "Долина реки Печегда"
  - - кадастровый номер земельного участка
  - - координаты (X,Y) поворотных точек полосы отвода ВЛ
  - П220-2м, У220-1+5 - обозначение опор

					15-13/СУ				
					Реконструкция ВЛ 220 кВ Ярославская - Тутаев				
					ВЛ 220 кВ Ярославская - Тверицкая. Заходы на Ярославскую ТЭС (ПГУ-470МВт)				
Изм.	Кол. изм.	Лист	№ док.	Подп.	Дата	Чертеж планировки территории	Стадия	Лист	Листов
Разраб.		Мельник		ММ	02.14		П	2	3
Проверил		Гришин		ММ	02.14				
Н.контр.		Демьянов		ММ	02.14	Масштаб 1:5000		ЗАО «СУ-Энергогрупп»	
					Копировал				
					А4x4				

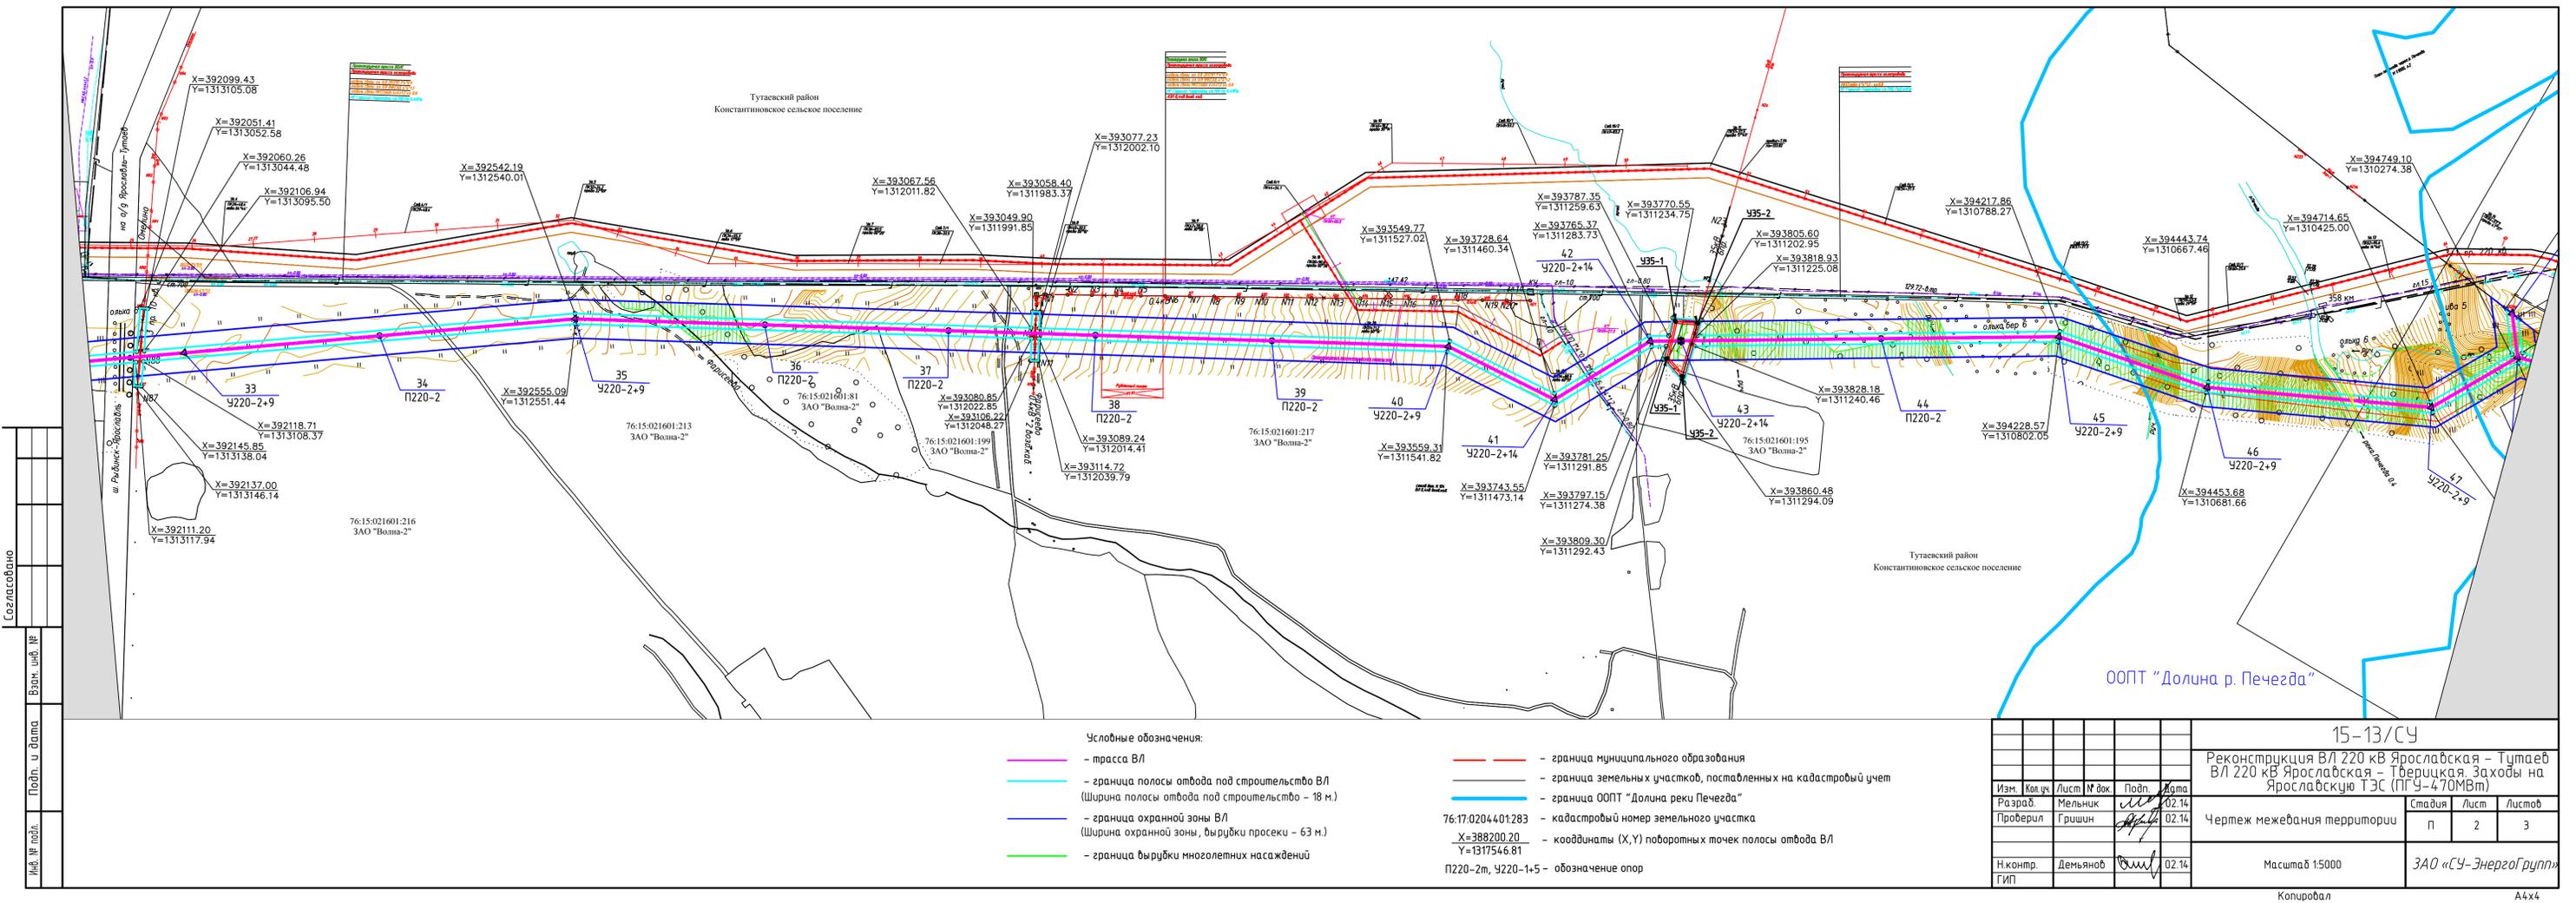

- Условные обозначения:
- - трасса ВЛ
  - - граница полосы отвода под строительство ВЛ (Ширина полосы отвода под строительство - 18 м.)
  - - граница охранной зоны ВЛ (Ширина охранной зоны, вырубki просеки - 63 м.)
  - - граница вырубki многолетних насаждений
  - - граница муниципального образования
  - - граница земельных участков, поставленных на кадастровый учет
  - - граница ООП "Долина реки Печегда"
  - - кадастровый номер земельного участка
  - - координаты (X,Y) поворотных точек полосы отвода ВЛ
  - П220-2м, У220-1+5 - обозначение опор

					15-13/СУ				
					Реконструкция ВЛ 220 кВ Ярославская - Тутаев				
					ВЛ 220 кВ Ярославская - Тверицкая. Заходы на Ярославскую ТЭС (ПГУ-470МВт)				
Изм.	Кол. изм.	Лист	№ док.	Подп.	Дата	Чертеж нежевания территории	Стадия	Лист	Листов
Разраб.		Мельник		ММ	02.14		П	2	3
Проверил		Гришин		ММ	02.14				
Н.контр.		Демьянов		ММ	02.14	Масштаб 1:5000		ЗАО «СУ-Энергогрупп»	
					Копировал				
					А4x4				