


Проект межевания территорий многоквартирных жилых домов по адресам :
 Ярославская обл., г. Тутаев, ул. Комсомольская, д. 72 и
 ул. Комсомольская, д. 64

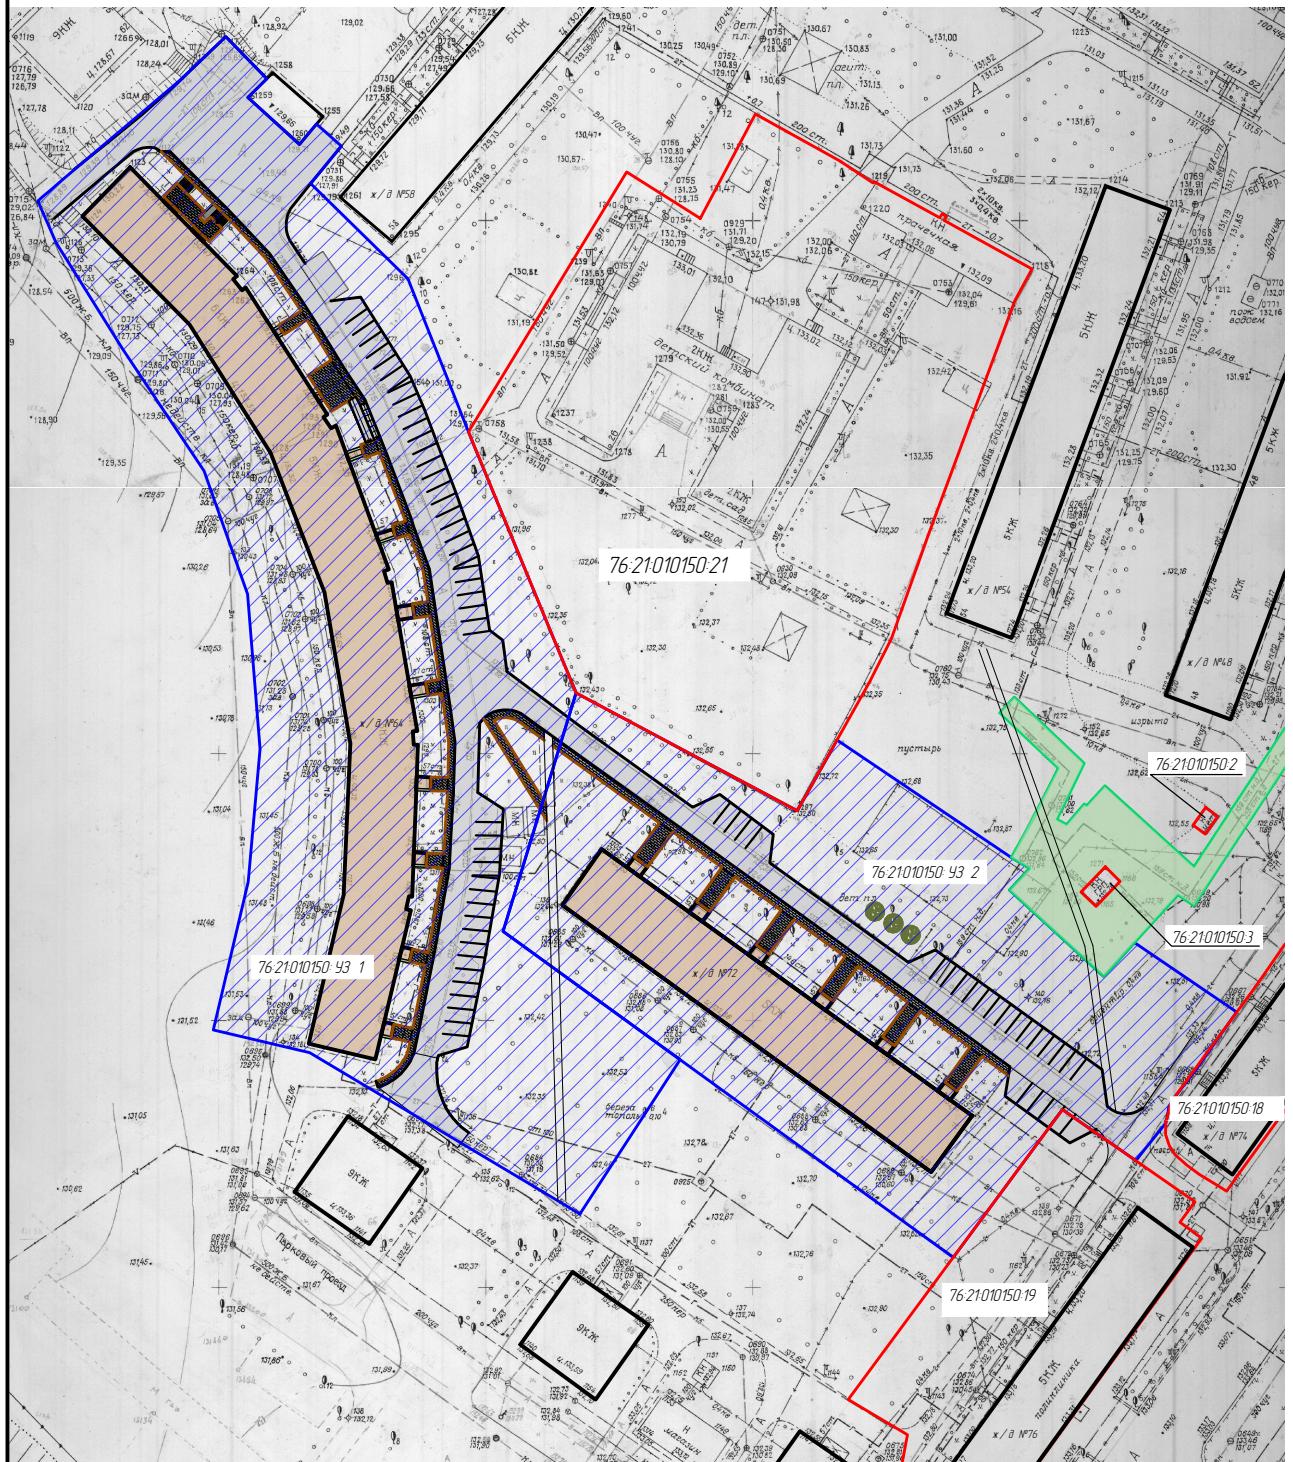

Условные обозначения :

- границы земельных участков поставленных на кадастровый учет ;
- границы образуемых земельных участков ;
- охранные зоны инженерных сетей поставленных на кадастровый учет ;
- местоположение существующих объектов капитального строительства ;