


Ходатайство об установлении публичного сервитута

1	<u>Администрация Тутаевского муниципального района</u> (наименование органа, принимающего решение об установлении публичного сервитута)	
2	Сведения о лице, представившем ходатайство об установлении публичного сервитута (далее - заявитель):	
2.1	Полное наименование	Общество с ограниченной ответственностью «ЭКИН»
2.2	Сокращенное наименование	ООО «ЭКИН»
2.3	Организационно-правовая форма	Общество с ограниченной ответственностью
2.4	Почтовый адрес (индекс, субъект Российской Федерации, населенный пункт, улица, дом)	152300 Ярославская область г. Тутаев пр-т 50-летия Победы д. 6
2.5	Фактический адрес (индекс, субъект Российской Федерации, населенный пункт, улица, дом)	152300 Ярославская область г. Тутаев пр-т 50-летия Победы д. 6
2.6	Адрес электронной почты	petrovny@yandex.ru
2.7	ОГРН	1027601271444
2.8	ИНН	7611008292
3	Сведения о представителе заявителя:	
3.1	Фамилия	Петров
	Имя	Николай
	Отчество (при наличии)	Юрьевич
3.2	Адрес электронной почты	petrovny@yandex.ru
3.3	Телефон	(48533) 7-60-12
3.4	Наименование и реквизиты документа, подтверждающего полномочия представителя заявителя	Решение единственного учредителя № 1 от 01 января 2018 года
4	Прошу установить публичный сервитут в отношении земель и (или) земельного(ых) участка(ов) в целях (указываются цели, предусмотренные <u>статьей 39.37</u> Земельного кодекса Российской Федерации или <u>статьей 3.6</u> Федерального закона от 25 октября 2001 г. N 137-ФЗ "О введении в действие Земельного кодекса Российской Федерации"): 76:15:020301:129/ЧЗУ1, 76:15:020301:130/ЧЗУ1, 76:15:020301:131/ЧЗУ1, 76:15:020301:132/ЧЗУ1, 76:15:020301:133/ЧЗУ1, 76:15:020301:134/ЧЗУ1, 76:15:020301:135/ЧЗУ1, 76:15:020301:174/ЧЗУ1, 76:15:020301:175/ЧЗУ1, 76:15:020301:176/ЧЗУ1, 76:15:020301:177/ЧЗУ1, 76:15:020301:178/ЧЗУ1, 76:15:020301:179/ЧЗУ1, 76:15:020301:185/ЧЗУ1, 76:15:020301:186/ЧЗУ1 76:15:020301:187/ЧЗУ1, 76:15:020301:188/ЧЗУ1, 76:15:020301:189/ЧЗУ1,	



Управление муниципального имущества
 Администрации
 Тутаевского муниципального района
 № 4111 от 26.08.24 г.

	76:15:020301:190/ЧЗУ1, 76:15:020301:191/ЧЗУ1, 76:15:020301:192/ЧЗУ1, 76:15:020301:255/ЧЗУ1, 76:15:020301:296/ЧЗУ1, 76:15:020301:297/ЧЗУ1, 76:15:020301:298/ЧЗУ1, 76:15:020301:299/ЧЗУ1, 76:15:020301:304/ЧЗУ1, 76:15:020301:347/ЧЗУ1, 76:15:020301:720/ЧЗУ1, в целях размещения водопроводной сети
5	Испрашиваемый срок публичного сервитута 49 лет
6	Срок, в течение которого в соответствии с расчетом заявителя использование земельного участка (его части) и (или) расположенного на нем объекта недвижимости в соответствии с их разрешенным использованием будет в соответствии с <u>подпунктом 4 пункта 1 статьи 39.41</u> Земельного кодекса Российской Федерации невозможно или существенно затруднено (при возникновении таких обстоятельств): в течение более чем трех месяцев в отношении земельных участков, предназначенных для жилищного строительства (в том числе индивидуального жилищного строительства), ведения личного подсобного хозяйства, гражданами садоводства или огородничества для собственных нужд, или одного года в отношении иных земельных участков.
7	Обоснование необходимости установления публичного сервитута <u>размещение сооружения (водовода) право собственности на которое возникло до 1 сентября 2018 года, согласно ст. 3.6. Федерального закона от 25.10.2001 N 137-ФЗ "О введении в действие Земельного кодекса Российской Федерации"</u>
8	Сведения о правообладателе инженерного сооружения, которое переносится в связи с изъятием земельного участка для государственных или муниципальных нужд в случае, если заявитель не является собственником указанного инженерного сооружения (в данном случае указываются сведения в объеме, предусмотренном <u>пунктом 2</u> настоящей Формы) (заполняется в случае, если ходатайство об установлении публичного сервитута подается с целью установления сервитута в целях реконструкции инженерного сооружения, которое переносится в связи с изъятием такого земельного участка для государственных или муниципальных нужд)
9	Кадастровые номера земельных участков (при их наличии), в отношении которых испрашивается публичный сервитут и границы которых внесены в Единый государственный реестр недвижимости
	76:15:020301:129/ЧЗУ1, 76:15:020301:130/ЧЗУ1, 76:15:020301:131/ЧЗУ1, 76:15:020301:132/ЧЗУ1, 76:15:020301:133/ЧЗУ1, 76:15:020301:134/ЧЗУ1, 76:15:020301:135/ЧЗУ1, 76:15:020301:174/ЧЗУ1, 76:15:020301:175/ЧЗУ1, 76:15:020301:176/ЧЗУ1, 76:15:020301:177/ЧЗУ1, 76:15:020301:178/ЧЗУ1, 76:15:020301:179/ЧЗУ1, 76:15:020301:185/ЧЗУ1, 76:15:020301:186/ЧЗУ1, 76:15:020301:187/ЧЗУ1, 76:15:020301:188/ЧЗУ1, 76:15:020301:189/ЧЗУ1, 76:15:020301:190/ЧЗУ1, 76:15:020301:191/ЧЗУ1, 76:15:020301:192/ЧЗУ1, 76:15:020301:255/ЧЗУ1, 76:15:020301:296/ЧЗУ1, 76:15:020301:297/ЧЗУ1,

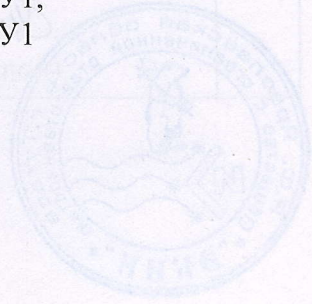76:15:020301:298/ЧЗУ1,
76:15:020301:299/ЧЗУ1,
76:15:020301:304/ЧЗУ1,
76:15:020301:347/ЧЗУ1,
76:15:020301:720/ЧЗУ1




10	Вид права, на котором инженерное сооружение принадлежит заявителю (если подано ходатайство об установлении публичного сервитута в целях реконструкции или эксплуатации инженерного сооружения) <u>собственности</u>	
11	Сведения о способах представления результатов рассмотрения ходатайства:	
	в виде электронного документа, который направляется уполномоченным органом заявителю посредством электронной почты	<u> </u> (да/нет)
	в виде бумажного документа, который заявитель получает непосредственно при личном обращении или посредством почтового отправления	<u> да </u> (да/нет)
12	Документы, прилагаемые к ходатайству: Решение единственного учредителя № 1 от 01 января 2018 года, Каталог координат характерных точек границ публичного сервитута, копия договора купли-продажи от 08.08.2011., схема границ публичного сервитута магистрального водовода.	
13	Подтверждаю согласие на обработку персональных данных (сбор, систематизацию, накопление, хранение, уточнение (обновление, изменение), использование, распространение (в том числе передачу), обезличивание, блокирование, уничтожение персональных данных, а также иных действий, необходимых для обработки персональных данных в соответствии с законодательством Российской Федерации), в том числе в автоматизированном режиме	
14	Подтверждаю, что сведения, указанные в настоящем ходатайстве, на дату представления ходатайства достоверны; документы (копии документов) и содержащиеся в них сведения	

	соответствуют требованиям, установленным <u>статьей 39.41</u> Земельного кодекса Российской Федерации	
15	Подпись: 	Дата:
	 (подпись)	"26" 04. 2019 г.
	Ген. директор <u>Н.Ю. Петров</u> (инициалы, фамилия)	

СХЕМА

границ публичного сервитута магистрального водовода

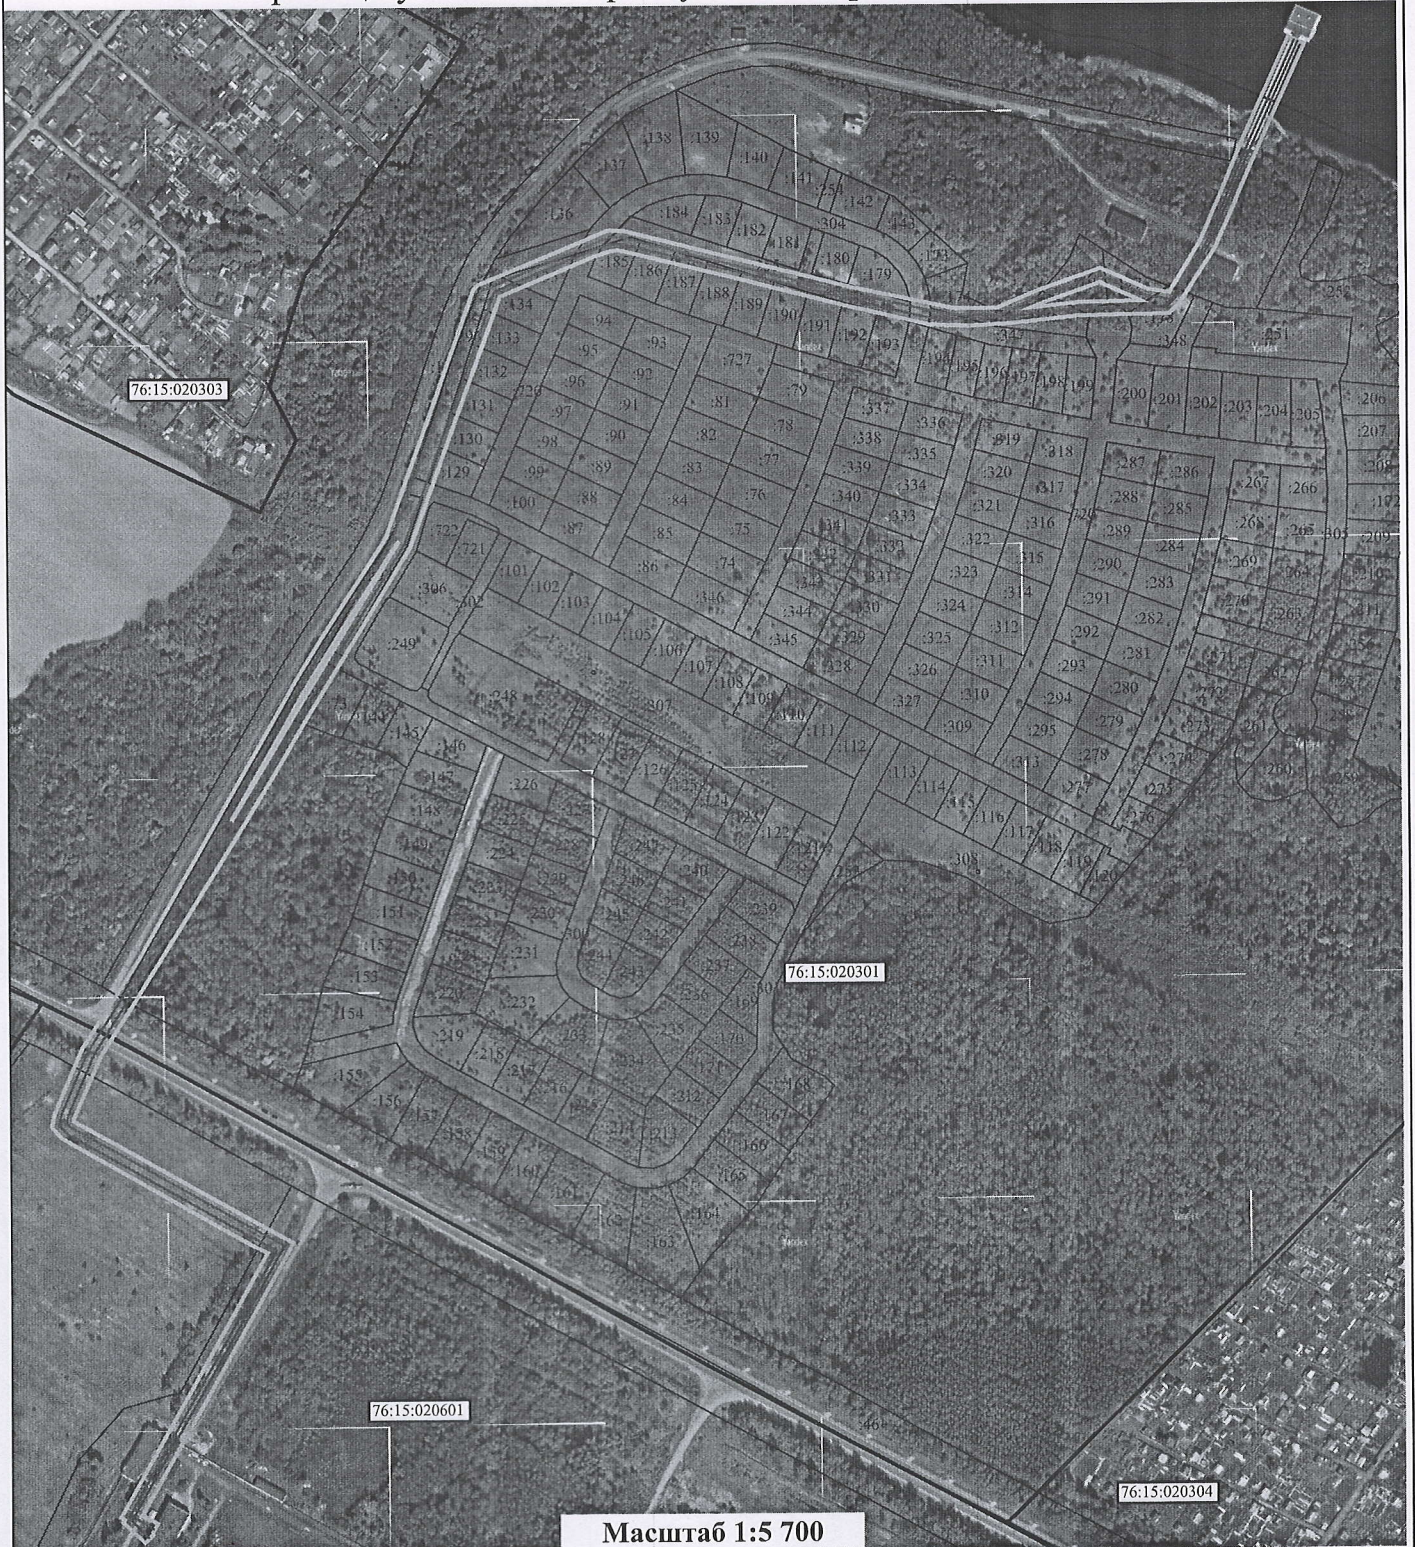

Условные обозначения:

- Граница публичного сервитута
- Магистральный водовод d 600 мм (протяженность 1903 м)
- Граница кадастрового квартала
- Существующая часть границы, имеющиеся в ГКН сведения о которой достаточны для определения ее местоположения
- Кадастровый номер существующего земельного участка
- Номер кадастрового квартала

Копия верна

Ген. директор

Н.Ю. Петров



Кадастровый инженер: _____

М.П.

подпись

Тяпкин А.А.

фамилия, инициалы

Дата составления:

20 декабря 2023 г.

Приложение №1
к приказу Управления муниципального
имущества Администрации тутаевского
муниципального района Ярославской области

Каталог координат характерных точек границ публичного сервитута

Условный номер земельного участка <u>76:15:020301:129/чзу1</u>		
<small>(указывается в случае, если предусматривается образование двух и более земельных участков)</small>		
Площадь земельного участка <u>111 м²</u>		
<small>(указывается проектная площадь образуемого земельного участка, вычисленная с использованием технологических и программных средств, в том числе размещенных на официальном сайте федерального органа исполнительной власти, уполномоченного Правительством Российской Федерации на осуществление государственного кадастрового учета, государственной регистрации прав, ведение Единого государственного реестра недвижимости и предоставление сведений, содержащихся в Едином государственном реестре недвижимости, в информационно-телекоммуникационной сети "Интернет" (далее - официальный сайт), с округлением до 1 квадратного метра. Указанное значение площади земельного участка может быть уточнено при проведении кадастровых работ не более чем на десять процентов)</small>		
Обозначение характерных точек границ	Координаты, м	
	<small>(указываются в случае подготовки схемы расположения земельного участка с использованием технологических и программных средств, в том числе размещенных на официальном сайте. Значения координат, полученные с использованием указанных технологических и программных средств, указываются с округлением до 0,01 метра)</small>	
	X	Y
1	2	3
н198	404 238,66	1 304 309,87
н199	404 237,52	1 304 313,15
н200	404 263,46	1 304 322,61
н201	404 265,29	1 304 318,46
н198	404 238,66	1 304 309,87
Условный номер земельного участка <u>76:15:020301:130/чзу1</u>		
<small>(указывается в случае, если предусматривается образование двух и более земельных участков)</small>		
Площадь земельного участка <u>138 м²</u>		
<small>(указывается проектная площадь образуемого земельного участка, вычисленная с использованием технологических и программных средств, в том числе размещенных на официальном сайте федерального органа исполнительной власти, уполномоченного Правительством Российской Федерации на осуществление государственного кадастрового учета, государственной регистрации прав, ведение Единого государственного реестра недвижимости и предоставление сведений, содержащихся в Едином государственном реестре недвижимости, в информационно-телекоммуникационной сети "Интернет" (далее - официальный сайт), с округлением до 1 квадратного метра. Указанное значение площади земельного участка может быть уточнено при проведении кадастровых работ не более чем на десять процентов)</small>		
Обозначение характерных точек границ	Координаты, м	
	<small>(указываются в случае подготовки схемы расположения земельного участка с использованием технологических и программных средств, в том числе размещенных на официальном сайте. Значения координат, полученные с использованием указанных технологических и программных средств, указываются с округлением до 0,01 метра)</small>	
	X	Y
1	2	3
н194	404 265,29	1 304 318,46
н195	404 263,46	1 304 322,61
н196	404 289,20	1 304 332,00
н197	404 291,44	1 304 326,89
н194	404 265,29	1 304 318,46
Условный номер земельного участка <u>76:15:020301:131/чзу1</u>		
<small>(указывается в случае, если предусматривается образование двух и более земельных участков)</small>		
Площадь земельного участка <u>165 м²</u>		
<small>(указывается проектная площадь образуемого земельного участка, вычисленная с использованием технологических и программных средств, в том числе размещенных на официальном сайте федерального органа исполнительной власти, уполномоченного Правительством Российской Федерации на осуществление государственного кадастрового учета, государственной регистрации прав, ведение Единого государственного реестра недвижимости и предоставление сведений, содержащихся в Едином государственном реестре недвижимости, в информационно-телекоммуникационной сети "Интернет" (далее - официальный сайт), с округлением до 1 квадратного метра. Указанное значение площади земельного участка может быть уточнено при проведении кадастровых работ не более чем на десять процентов)</small>		
Обозначение характерных точек границ	Координаты, м	
	<small>(указываются в случае подготовки схемы расположения земельного участка с использованием технологических и программных средств, в том числе размещенных на официальном сайте. Значения координат, полученные с использованием указанных технологических и программных средств, указываются с округлением до 0,01 метра)</small>	
	X	Y
1	2	3

н190	404 291,44	1 304 326,89
н191	404 289,20	1 304 332,00
н192	404 314,63	1 304 341,27
н193	404 317,29	1 304 335,22
н190	404 291,44	1 304 326,89

Условный номер земельного участка 76:15:020301:132/чзу1
(указывается в случае, если предусматривается образование двух и более земельных участков)

Площадь земельного участка 193 м²
(указывается проектная площадь образуемого земельного участка, вычисленная с использованием технологических и программных средств, в том числе размещенных на официальном сайте федерального органа исполнительной власти, уполномоченного Правительством Российской Федерации на осуществление государственного кадастрового учета, государственной регистрации прав, ведение Единого государственного реестра недвижимости и предоставление сведений, содержащихся в Едином государственном реестре недвижимости, в информационно-телекоммуникационной сети "Интернет" (далее - официальный сайт), с округлением до 1 квадратного метра. Указанное значение площади земельного участка может быть уточнено при проведении кадастровых работ не более чем на десять процентов)

Обозначение характерных точек границ	Координаты, м	
	Х	У
1	2	3
н186	404 317,29	1 304 335,22
н187	404 314,63	1 304 341,27
н188	404 340,09	1 304 350,56
н189	404 343,17	1 304 343,56
н186	404 317,29	1 304 335,22

Условный номер земельного участка 76:15:020301:133/чзу1
(указывается в случае, если предусматривается образование двух и более земельных участков)

Площадь земельного участка 219 м²
(указывается проектная площадь образуемого земельного участка, вычисленная с использованием технологических и программных средств, в том числе размещенных на официальном сайте федерального органа исполнительной власти, уполномоченного Правительством Российской Федерации на осуществление государственного кадастрового учета, государственной регистрации прав, ведение Единого государственного реестра недвижимости и предоставление сведений, содержащихся в Едином государственном реестре недвижимости, в информационно-телекоммуникационной сети "Интернет" (далее - официальный сайт), с округлением до 1 квадратного метра. Указанное значение площади земельного участка может быть уточнено при проведении кадастровых работ не более чем на десять процентов)

Обозначение характерных точек границ	Координаты, м	
	Х	У
1	2	3
н182	404 343,17	1 304 343,56
н183	404 340,09	1 304 350,56
н184	404 365,60	1 304 359,86
н185	404 369,04	1 304 352,08
н182	404 343,17	1 304 343,56

Условный номер земельного участка 76:15:020301:134/чзу1
(указывается в случае, если предусматривается образование двух и более земельных участков)

Площадь земельного участка 332 м²
(указывается проектная площадь образуемого земельного участка, вычисленная с использованием технологических и программных средств, в том числе размещенных на официальном сайте федерального органа исполнительной власти, уполномоченного Правительством Российской Федерации на осуществление государственного кадастрового учета, государственной регистрации прав, ведение Единого государственного реестра недвижимости и предоставление сведений, содержащихся в Едином государственном реестре недвижимости, в информационно-телекоммуникационной сети "Интернет" (далее - официальный сайт), с округлением до 1 квадратного метра. Указанное значение площади земельного участка может быть уточнено при проведении кадастровых работ не более чем на десять процентов)

Обозначение характерных точек границ	Координаты, м	
	Х	У
1	2	3
н176	404 369,04	1 304 352,08

н177	404 365,60	1 304 359,86
н178	404 378,16	1 304 364,44
н179	404 385,39	1 304 382,11
н180	404 392,76	1 304 365,52
н181	404 390,60	1 304 358,84
н176	404 369,04	1 304 352,08

Условный номер земельного участка 76:15:020301:135/чзу1
(указывается в случае, если предусматривается образование двух и более земельных участков)

Площадь земельного участка 480 м²
(указывается проектная площадь образуемого земельного участка, вычисленная с использованием технологических и программных средств, в том числе размещенных на официальном сайте федерального органа исполнительной власти, уполномоченного Правительством Российской Федерации на осуществление государственного кадастрового учета, государственной регистрации прав, ведение Единого государственного реестра недвижимости и предоставление сведений, содержащихся в Едином государственном реестре недвижимости, в информационно-телекоммуникационной сети "Интернет" (далее - официальный сайт), с округлением до 1 квадратного метра. Указанное значение площади земельного участка может быть уточнено при проведении кадастровых работ не более чем на десять процентов)

Обозначение характерных точек границ	Координаты, м	
	Х	У
1	2	3
н172	404 385,39	1 304 382,11
н173	404 399,94	1 304 417,64
н174	404 409,26	1 304 421,74
н175	404 392,76	1 304 365,52
н172	404 385,39	1 304 382,11

Условный номер земельного участка 76:15:020301:174/чзу1
(указывается в случае, если предусматривается образование двух и более земельных участков)

Площадь земельного участка 360 м²
(указывается проектная площадь образуемого земельного участка, вычисленная с использованием технологических и программных средств, в том числе размещенных на официальном сайте федерального органа исполнительной власти, уполномоченного Правительством Российской Федерации на осуществление государственного кадастрового учета, государственной регистрации прав, ведение Единого государственного реестра недвижимости и предоставление сведений, содержащихся в Едином государственном реестре недвижимости, в информационно-телекоммуникационной сети "Интернет" (далее - официальный сайт), с округлением до 1 квадратного метра. Указанное значение площади земельного участка может быть уточнено при проведении кадастровых работ не более чем на десять процентов)

Обозначение характерных точек границ	Координаты, м	
	Х	У
1	2	3
н72	404 367,07	1 304 688,49
н73	404 354,48	1 304 731,62
н74	404 354,75	1 304 736,49
н75	404 364,92	1 304 737,60
н76	404 366,93	1 304 733,32
н77	404 366,76	1 304 706,85
н78	404 370,69	1 304 688,18
н72	404 367,07	1 304 688,49

Условный номер земельного участка 76:15:020301:175/чзу1
(указывается в случае, если предусматривается образование двух и более земельных участков)

Площадь земельного участка 748 м²
(указывается проектная площадь образуемого земельного участка, вычисленная с использованием технологических и программных средств, в том числе размещенных на официальном сайте федерального органа исполнительной власти, уполномоченного Правительством Российской Федерации на осуществление государственного кадастрового учета, государственной регистрации прав, ведение Единого государственного реестра недвижимости и предоставление сведений, содержащихся в Едином государственном реестре недвижимости, в информационно-телекоммуникационной сети "Интернет" (далее - официальный сайт), с округлением до 1 квадратного метра. Указанное значение площади земельного участка может быть уточнено при проведении кадастровых работ не более чем на десять процентов)

Обозначение характерных точек границ	Координаты, м	
	Х	У

	X	Y
1	2	3
н58	404 354,75	1 304 736,49
н59	404 355,48	1 304 749,64
н60	404 355,50	1 304 749,88
н61	404 360,74	1 304 799,55
н62	404 360,87	1 304 806,93
н63	404 369,75	1 304 789,71
н64	404 367,06	1 304 764,13
н65	404 369,77	1 304 770,52
н66	404 373,74	1 304 781,98
н67	404 378,99	1 304 771,79
н68	404 374,36	1 304 767,30
н69	404 370,16	1 304 757,87
н70	404 363,87	1 304 745,82
н71	404 364,92	1 304 737,60
н58	404 354,75	1 304 736,49
Условный номер земельного участка		76:15:020301:176/чзу1
(указывается в случае, если предусматривается образование двух и более земельных участков)		
Площадь земельного участка		625 м²
(указывается проектная площадь образуемого земельного участка, вычисленная с использованием технологических и программных средств, в том числе размещенных на официальном сайте федерального органа исполнительной власти, уполномоченного Правительством Российской Федерации на осуществление государственного кадастрового учета, государственной регистрации прав, ведение Единого государственного реестра недвижимости и предоставление сведений, содержащихся в Едином государственном реестре недвижимости, в информационно-телекоммуникационной сети "Интернет" (далее - официальный сайт), с округлением до 1 квадратного метра. Указанное значение площади земельного участка может быть уточнено при проведении кадастровых работ не более чем на десять процентов)		
Обозначение характерных точек границ	Координаты, м	
	(указываются в случае подготовки схемы расположения земельного участка с использованием технологических и программных средств, в том числе размещенных на официальном сайте. Значения координат, полученные с использованием указанных технологических и программных средств, указываются с округлением до 0,01 метра)	
	X	Y
76:15:020301:176/чзу1		
1	2	3
н28	404 385,32	1 304 815,41
н29	404 383,24	1 304 820,04
н30	404 394,64	1 304 819,07
н31	404 395,26	1 304 817,70
н32	404 395,57	1 304 816,75
н33	404 395,69	1 304 815,76
н34	404 395,62	1 304 814,76
н35	404 395,42	1 304 814,01
н36	404 381,70	1 304 774,42
н37	404 378,99	1 304 771,79
н38	404 373,74	1 304 781,98
н28	404 385,32	1 304 815,41
76:15:020301:176/чзу2		
1	2	3
н39	404 360,90	1 304 808,48
н40	404 366,70	1 304 813,73
н41	404 369,21	1 304 821,23
н42	404 371,14	1 304 821,07
н43	404 370,73	1 304 799,15
н44	404 370,70	1 304 798,72
н45	404 369,75	1 304 789,71
н46	404 360,87	1 304 806,93
н39	404 360,90	1 304 808,48

Условный номер земельного участка		<u>76:15:020301:177/чзу1</u>	
(указывается в случае, если предусматривается образование двух и более земельных участков)			
Площадь земельного участка		<u>521 м²</u>	
(указывается проектная площадь образуемого земельного участка, вычисленная с использованием технологических и программных средств, в том числе размещенных на официальном сайте федерального органа исполнительной власти, уполномоченного Правительством Российской Федерации на осуществление государственного кадастрового учета, государственной регистрации прав, ведение Единого государственного реестра недвижимости и предоставление сведений, содержащихся в Едином государственном реестре недвижимости, в информационно-телекоммуникационной сети "Интернет" (далее - официальный сайт), с округлением до 1 квадратного метра. Указанное значение площади земельного участка может быть уточнено при проведении кадастровых работ не более чем на десять процентов)			
Обозначение характерных точек границ	Координаты, м		
	(указываются в случае подготовки схемы расположения земельного участка с использованием технологических и программных средств, в том числе размещенных на официальном сайте. Значения координат, полученные с использованием указанных технологических и программных средств, указываются с округлением до 0,01 метра)		
	X	Y	
1	2	3	
н19	404 383,24	1 304 820,04	
н20	404 371,60	1 304 845,98	
н21	404 371,14	1 304 821,07	
н22	404 369,21	1 304 821,23	
н23	404 367,88	1 304 829,23	
н24	404 361,90	1 304 836,37	
н25	404 378,48	1 304 861,31	
н26	404 380,26	1 304 851,11	
н27	404 394,64	1 304 819,07	
н19	404 383,24	1 304 820,04	
Условный номер земельного участка		<u>76:15:020301:178/чзу1</u>	
(указывается в случае, если предусматривается образование двух и более земельных участков)			
Площадь земельного участка		<u>442 м²</u>	
(указывается проектная площадь образуемого земельного участка, вычисленная с использованием технологических и программных средств, в том числе размещенных на официальном сайте федерального органа исполнительной власти, уполномоченного Правительством Российской Федерации на осуществление государственного кадастрового учета, государственной регистрации прав, ведение Единого государственного реестра недвижимости и предоставление сведений, содержащихся в Едином государственном реестре недвижимости, в информационно-телекоммуникационной сети "Интернет" (далее - официальный сайт), с округлением до 1 квадратного метра. Указанное значение площади земельного участка может быть уточнено при проведении кадастровых работ не более чем на десять процентов)			
Обозначение характерных точек границ	Координаты, м		
	(указываются в случае подготовки схемы расположения земельного участка с использованием технологических и программных средств, в том числе размещенных на официальном сайте. Значения координат, полученные с использованием указанных технологических и программных средств, указываются с округлением до 0,01 метра)		
	X	Y	
1	2	3	
н1	404 361,42	1 304 836,50	
н2	404 361,96	1 304 865,23	
н3	404 362,08	1 304 866,23	
н4	404 362,39	1 304 867,18	
н5	404 362,89	1 304 868,04	
н6	404 363,39	1 304 868,65	
н7	404 369,91	1 304 875,27	
н8	404 370,86	1 304 876,03	
н9	404 373,52	1 304 877,66	
н10	404 373,81	1 304 877,83	
н11	404 377,42	1 304 879,73	
н12	404 380,82	1 304 870,90	
н13	404 381,41	1 304 869,35	
н14	404 379,00	1 304 868,12	
н15	404 377,70	1 304 867,33	
н16	404 377,50	1 304 866,95	
н17	404 378,48	1 304 861,31	
н18	404 361,90	1 304 836,37	
н1	404 361,42	1 304 836,50	

Условный номер земельного участка <u>76:15:020301:179/чз1</u>		
(указывается в случае, если предусматривается образование двух и более земельных участков)		
Площадь земельного участка <u>32 м²</u>		
(указывается проектная площадь образуемого земельного участка, вычисленная с использованием технологических и программных средств, в том числе размещенных на официальном сайте федерального органа исполнительной власти, уполномоченного Правительством Российской Федерации на осуществление государственного кадастрового учета, государственной регистрации прав, ведение Единого государственного реестра недвижимости и предоставление сведений, содержащихся в Едином государственном реестре недвижимости, в информационно-телекоммуникационной сети "Интернет" (далее - официальный сайт), с округлением до 1 квадратного метра. Указанное значение площади земельного участка может быть уточнено при проведении кадастровых работ не более чем на десять процентов)		
Обозначение характерных точек границ	Координаты, м	
	(указываются в случае подготовки схемы расположения земельного участка с использованием технологических и программных средств, в том числе размещенных на официальном сайте. Значения координат, полученные с использованием указанных технологических и программных средств, указываются с округлением до 0,01 метра)	
	X	Y
1	2	3
н231	404 371,51	1 304 673,29
н232	404 373,95	1 304 672,72
н233	404 379,83	1 304 644,78
н231	404 371,51	1 304 673,29
Условный номер земельного участка <u>76:15:020301:185/чз1</u>		
(указывается в случае, если предусматривается образование двух и более земельных участков)		
Площадь земельного участка <u>237 м²</u>		
(указывается проектная площадь образуемого земельного участка, вычисленная с использованием технологических и программных средств, в том числе размещенных на официальном сайте федерального органа исполнительной власти, уполномоченного Правительством Российской Федерации на осуществление государственного кадастрового учета, государственной регистрации прав, ведение Единого государственного реестра недвижимости и предоставление сведений, содержащихся в Едином государственном реестре недвижимости, в информационно-телекоммуникационной сети "Интернет" (далее - официальный сайт), с округлением до 1 квадратного метра. Указанное значение площади земельного участка может быть уточнено при проведении кадастровых работ не более чем на десять процентов)		
Обозначение характерных точек границ	Координаты, м	
	(указываются в случае подготовки схемы расположения земельного участка с использованием технологических и программных средств, в том числе размещенных на официальном сайте. Значения координат, полученные с использованием указанных технологических и программных средств, указываются с округлением до 0,01 метра)	
	X	Y
1	2	3
н146	404 408,08	1 304 438,16
н147	404 411,51	1 304 448,48
н148	404 411,79	1 304 452,97
н149	404 411,10	1 304 458,13
н150	404 408,95	1 304 466,83
н151	404 419,38	1 304 471,12
н152	404 421,73	1 304 463,74
н153	404 415,42	1 304 442,48
н146	404 408,08	1 304 438,16
Условный номер земельного участка <u>76:15:020301:186/чз1</u>		
(указывается в случае, если предусматривается образование двух и более земельных участков)		
Площадь земельного участка <u>281 м²</u>		
(указывается проектная площадь образуемого земельного участка, вычисленная с использованием технологических и программных средств, в том числе размещенных на официальном сайте федерального органа исполнительной власти, уполномоченного Правительством Российской Федерации на осуществление государственного кадастрового учета, государственной регистрации прав, ведение Единого государственного реестра недвижимости и предоставление сведений, содержащихся в Едином государственном реестре недвижимости, в информационно-телекоммуникационной сети "Интернет" (далее - официальный сайт), с округлением до 1 квадратного метра. Указанное значение площади земельного участка может быть уточнено при проведении кадастровых работ не более чем на десять процентов)		
Обозначение характерных точек границ	Координаты, м	
	(указываются в случае подготовки схемы расположения земельного участка с использованием технологических и программных средств, в том числе размещенных на официальном сайте. Значения координат, полученные с использованием указанных технологических и программных средств, указываются с округлением до 0,01 метра)	
	X	Y
1	2	3
н142	404 408,95	1 304 466,83
н143	404 402,36	1 304 493,53
н144	404 411,11	1 304 497,02

н145	404 419,38	1 304 471,12
н142	404 408,95	1 304 466,83
Условный номер земельного участка		76:15:020301:187/чзу1 (указывается в случае, если предусматривается образование двух и более земельных участков)
Площадь земельного участка		221 м² (указывается проектная площадь образуемого земельного участка, вычисленная с использованием технологических и программных средств, в том числе размещенных на официальном сайте федерального органа исполнительной власти, уполномоченного Правительством Российской Федерации на осуществление государственного кадастрового учета, государственной регистрации прав, ведение Единого государственного реестра недвижимости и предоставление сведений, содержащихся в Едином государственном реестре недвижимости, в информационно-телекоммуникационной сети "Интернет" (далее - официальный сайт), с округлением до 1 квадратного метра. Указанное значение площади земельного участка может быть уточнено при проведении кадастровых работ не более чем на десять процентов)
Обозначение характерных точек границ	Координаты, м (указываются в случае подготовки схемы расположения земельного участка с использованием технологических и программных средств, в том числе размещенных на официальном сайте. Значения координат, полученные с использованием указанных технологических и программных средств, указываются с округлением до 0,01 метра)	
	X	Y
1	2	3
н138	404 402,36	1 304 493,53
н139	404 396,09	1 304 518,91
н140	404 403,27	1 304 521,58
н141	404 411,11	1 304 497,02
н138	404 402,36	1 304 493,53
Условный номер земельного участка		76:15:020301:188/чзу1 (указывается в случае, если предусматривается образование двух и более земельных участков)
Площадь земельного участка		180 м² (указывается проектная площадь образуемого земельного участка, вычисленная с использованием технологических и программных средств, в том числе размещенных на официальном сайте федерального органа исполнительной власти, уполномоченного Правительством Российской Федерации на осуществление государственного кадастрового учета, государственной регистрации прав, ведение Единого государственного реестра недвижимости и предоставление сведений, содержащихся в Едином государственном реестре недвижимости, в информационно-телекоммуникационной сети "Интернет" (далее - официальный сайт), с округлением до 1 квадратного метра. Указанное значение площади земельного участка может быть уточнено при проведении кадастровых работ не более чем на десять процентов)
Обозначение характерных точек границ	Координаты, м (указываются в случае подготовки схемы расположения земельного участка с использованием технологических и программных средств, в том числе размещенных на официальном сайте. Значения координат, полученные с использованием указанных технологических и программных средств, указываются с округлением до 0,01 метра)	
	X	Y
1	2	3
н134	404 396,09	1 304 518,91
н135	404 389,66	1 304 544,95
н136	404 395,18	1 304 546,93
н137	404 403,27	1 304 521,58
н134	404 396,09	1 304 518,91
Условный номер земельного участка		76:15:020301:189/чзу1 (указывается в случае, если предусматривается образование двух и более земельных участков)
Площадь земельного участка		129 м² (указывается проектная площадь образуемого земельного участка, вычисленная с использованием технологических и программных средств, в том числе размещенных на официальном сайте федерального органа исполнительной власти, уполномоченного Правительством Российской Федерации на осуществление государственного кадастрового учета, государственной регистрации прав, ведение Единого государственного реестра недвижимости и предоставление сведений, содержащихся в Едином государственном реестре недвижимости, в информационно-телекоммуникационной сети "Интернет" (далее - официальный сайт), с округлением до 1 квадратного метра. Указанное значение площади земельного участка может быть уточнено при проведении кадастровых работ не более чем на десять процентов)
Обозначение характерных точек границ	Координаты, м (указываются в случае подготовки схемы расположения земельного участка с использованием технологических и программных средств, в том числе размещенных на официальном сайте. Значения координат, полученные с использованием указанных технологических и программных средств, указываются с округлением до 0,01 метра)	
	X	Y
1	2	3
н129	404 389,66	1 304 544,95
н130	404 389,13	1 304 547,11
н131	404 383,39	1 304 569,78
н132	404 387,53	1 304 571,07

н133	404 395,18	1 304 546,93
н129	404 389,66	1 304 544,95
Условный номер земельного участка		76:15:020301:190/чзу1 (указывается в случае, если предусматривается образование двух и более земельных участков)
Площадь земельного участка		95 м² (указывается проектная площадь образуемого земельного участка, вычисленная с использованием технологических и программных средств, в том числе размещенных на официальном сайте федерального органа исполнительной власти, уполномоченного Правительством Российской Федерации на осуществление государственного кадастрового учета, государственной регистрации прав, ведение Единого государственного реестра недвижимости и предоставление сведений, содержащихся в Едином государственном реестре недвижимости, в информационно-телекоммуникационной сети "Интернет" (далее - официальный сайт), с округлением до 1 квадратного метра. Указанное значение площади земельного участка может быть уточнено при проведении кадастровых работ не более чем на десять процентов)
Обозначение характерных точек границ	Координаты, м (указываются в случае подготовки схемы расположения земельного участка с использованием технологических и программных средств, в том числе размещенных на официальном сайте. Значения координат, полученные с использованием указанных технологических и программных средств, указываются с округлением до 0,01 метра)	
	X	Y
1	2	3
н125	404 383,39	1 304 569,78
н126	404 376,83	1 304 595,74
н127	404 379,51	1 304 596,50
н128	404 387,53	1 304 571,07
н125	404 383,39	1 304 569,78
Условный номер земельного участка		76:15:020301:191/чзу1 (указывается в случае, если предусматривается образование двух и более земельных участков)
Площадь земельного участка		60 м² (указывается проектная площадь образуемого земельного участка, вычисленная с использованием технологических и программных средств, в том числе размещенных на официальном сайте федерального органа исполнительной власти, уполномоченного Правительством Российской Федерации на осуществление государственного кадастрового учета, государственной регистрации прав, ведение Единого государственного реестра недвижимости и предоставление сведений, содержащихся в Едином государственном реестре недвижимости, в информационно-телекоммуникационной сети "Интернет" (далее - официальный сайт), с округлением до 1 квадратного метра. Указанное значение площади земельного участка может быть уточнено при проведении кадастровых работ не более чем на десять процентов)
Обозначение характерных точек границ	Координаты, м (указываются в случае подготовки схемы расположения земельного участка с использованием технологических и программных средств, в том числе размещенных на официальном сайте. Значения координат, полученные с использованием указанных технологических и программных средств, указываются с округлением до 0,01 метра)	
	X	Y
1	2	3
н121	404 376,83	1 304 595,74
н122	404 370,17	1 304 622,06
н123	404 371,78	1 304 622,48
н124	404 379,51	1 304 596,50
н121	404 376,83	1 304 595,74
Условный номер земельного участка		76:15:020301:192/чзу1 (указывается в случае, если предусматривается образование двух и более земельных участков)
Площадь земельного участка		23 м² (указывается проектная площадь образуемого земельного участка, вычисленная с использованием технологических и программных средств, в том числе размещенных на официальном сайте федерального органа исполнительной власти, уполномоченного Правительством Российской Федерации на осуществление государственного кадастрового учета, государственной регистрации прав, ведение Единого государственного реестра недвижимости и предоставление сведений, содержащихся в Едином государственном реестре недвижимости, в информационно-телекоммуникационной сети "Интернет" (далее - официальный сайт), с округлением до 1 квадратного метра. Указанное значение площади земельного участка может быть уточнено при проведении кадастровых работ не более чем на десять процентов)
Обозначение характерных точек границ	Координаты, м (указываются в случае подготовки схемы расположения земельного участка с использованием технологических и программных средств, в том числе размещенных на официальном сайте. Значения координат, полученные с использованием указанных технологических и программных средств, указываются с округлением до 0,01 метра)	
	X	Y
1	2	3
н117	404 370,17	1 304 622,06
н118	404 369,54	1 304 624,55
н119	404 364,09	1 304 648,48
н120	404 371,78	1 304 622,48

н117	404 370,17	1 304 622,06
Условный номер земельного участка		76:15:020301:255/чзу1 (указывается в случае, если предусматривается образование двух и более земельных участков)
Площадь земельного участка		2 138 м² (указывается проектная площадь образуемого земельного участка, вычисленная с использованием технологических и программных средств, в том числе размещенных на официальном сайте федерального органа исполнительной власти, уполномоченного Правительством Российской Федерации на осуществление государственного кадастрового учета, государственной регистрации прав, ведение Единого государственного реестра недвижимости и предоставление сведений, содержащихся в Едином государственном реестре недвижимости, в информационно-телекоммуникационной сети "Интернет" (далее - официальный сайт), с округлением до 1 квадратного метра. Указанное значение площади земельного участка может быть уточнено при проведении кадастровых работ не более чем на десять процентов)
Обозначение характерных точек границ	Координаты, м (указываются в случае подготовки схемы расположения земельного участка с использованием технологических и программных средств, в том числе размещенных на официальном сайте. Значения координат, полученные с использованием указанных технологических и программных средств, указываются с округлением до 0,01 метра)	
	X	Y
1	2	3
н99	404 426,67	1 304 456,49
н100	404 426,72	1 304 453,56
н101	404 415,42	1 304 442,48
н102	404 421,73	1 304 463,74
н103	404 419,38	1 304 471,12
н104	404 411,11	1 304 497,02
н105	404 403,27	1 304 521,58
н106	404 395,18	1 304 546,93
н107	404 387,53	1 304 571,07
н108	404 379,51	1 304 596,50
н109	404 371,78	1 304 622,48
н110	404 364,09	1 304 648,48
н111	404 358,36	1 304 672,51
н112	404 371,51	1 304 673,29
н113	404 379,83	1 304 644,78
н114	404 382,98	1 304 629,82
н115	404 393,28	1 304 588,91
н116	404 426,51	1 304 457,62
н99	404 426,67	1 304 456,49
Условный номер земельного участка		76:15:020301:296/чзу1 (указывается в случае, если предусматривается образование двух и более земельных участков)
Площадь земельного участка		1 949 м² (указывается проектная площадь образуемого земельного участка, вычисленная с использованием технологических и программных средств, в том числе размещенных на официальном сайте федерального органа исполнительной власти, уполномоченного Правительством Российской Федерации на осуществление государственного кадастрового учета, государственной регистрации прав, ведение Единого государственного реестра недвижимости и предоставление сведений, содержащихся в Едином государственном реестре недвижимости, в информационно-телекоммуникационной сети "Интернет" (далее - официальный сайт), с округлением до 1 квадратного метра. Указанное значение площади земельного участка может быть уточнено при проведении кадастровых работ не более чем на десять процентов)
Обозначение характерных точек границ	Координаты, м (указываются в случае подготовки схемы расположения земельного участка с использованием технологических и программных средств, в том числе размещенных на официальном сайте. Значения координат, полученные с использованием указанных технологических и программных средств, указываются с округлением до 0,01 метра)	
	X	Y
1	2	3
н154	404 409,26	1 304 421,74
н155	404 419,26	1 304 427,77
н156	404 419,13	1 304 427,45
н157	404 419,12	1 304 427,44
н158	404 388,06	1 304 351,24
н159	404 386,70	1 304 350,49
н160	404 374,06	1 304 344,73
н161	404 338,53	1 304 330,56
н162	404 304,73	1 304 319,02

н163	404 242,99	1 304 298,66
н164	404 238,66	1 304 309,87
н165	404 265,29	1 304 318,46
н166	404 291,44	1 304 326,89
н167	404 317,29	1 304 335,22
н168	404 343,17	1 304 343,56
н169	404 369,04	1 304 352,08
н170	404 390,60	1 304 358,84
н171	404 392,76	1 304 365,52
н154	404 409,26	1 304 421,74

Условный номер земельного участка

76:15:020301:297/чзу1

(указывается в случае, если предусматривается образование двух и более земельных участков)

Площадь земельного участка

1 748 м²

(указывается проектная площадь образуемого земельного участка, вычисленная с использованием технологических и программных средств, в том числе размещенных на официальном сайте федерального органа исполнительной власти, уполномоченного Правительством Российской Федерации на осуществление государственного кадастрового учета, государственной регистрации прав, ведение Единого государственного реестра недвижимости и предоставление сведений, содержащихся в Едином государственном реестре недвижимости, в информационно-телекоммуникационной сети "Интернет" (далее - официальный сайт), с округлением до 1 квадратного метра. Указанное значение площади земельного участка может быть уточнено при проведении кадастровых работ не более чем на десять процентов)

Обозначение характерных точек границ	Координаты, м	
	X	Y
1	2	3
н216	404 230,16	1 304 294,18
н217	404 227,27	1 304 305,42
н218	404 191,30	1 304 293,50
н219	404 109,33	1 304 245,03
н220	404 115,85	1 304 233,47
н221	404 157,32	1 304 257,47
н222	404 193,98	1 304 278,81
н223	404 205,00	1 304 284,61
н224	404 211,71	1 304 287,65
н216	404 230,16	1 304 294,18

Условный номер земельного участка

76:15:020301:298/чзу1

(указывается в случае, если предусматривается образование двух и более земельных участков)

Площадь земельного участка

637 м²

(указывается проектная площадь образуемого земельного участка, вычисленная с использованием технологических и программных средств, в том числе размещенных на официальном сайте федерального органа исполнительной власти, уполномоченного Правительством Российской Федерации на осуществление государственного кадастрового учета, государственной регистрации прав, ведение Единого государственного реестра недвижимости и предоставление сведений, содержащихся в Едином государственном реестре недвижимости, в информационно-телекоммуникационной сети "Интернет" (далее - официальный сайт), с округлением до 1 квадратного метра. Указанное значение площади земельного участка может быть уточнено при проведении кадастровых работ не более чем на десять процентов)

Обозначение характерных точек границ	Координаты, м	
	X	Y
1	2	3
н225	404 063,81	1 304 203,35
н226	404 062,58	1 304 205,61
н227	404 059,02	1 304 214,74
н228	404 070,22	1 304 221,68
н229	404 100,48	1 304 240,17
н230	404 106,99	1 304 228,34
н225	404 063,81	1 304 203,35

Условный номер земельного участка

76:15:020301:299/чзу1

(указывается в случае, если предусматривается образование двух и более земельных участков)

земельных участков)		
Площадь земельного участка		614 м²
<p>(указывается проектная площадь образуемого земельного участка, вычисленная с использованием технологических и программных средств, в том числе размещенных на официальном сайте федерального органа исполнительной власти, уполномоченного Правительством Российской Федерации на осуществление государственного кадастрового учета, государственной регистрации прав, ведение Единого государственного реестра недвижимости и предоставление сведений, содержащихся в Едином государственном реестре недвижимости, в информационно-телекоммуникационной сети "Интернет" (далее - официальный сайт), с округлением до 1 квадратного метра. Указанное значение площади земельного участка может быть уточнено при проведении кадастровых работ не более чем на десять процентов)</p>		
Обозначение характерных точек границ	Координаты, м	
	X	Y
1	2	3
н202	404 240,25	1 304 297,75
н203	404 230,16	1 304 294,18
н204	404 227,27	1 304 305,42
н205	404 191,30	1 304 293,50
н206	404 109,33	1 304 245,03
н207	404 115,85	1 304 233,47
н208	404 106,99	1 304 228,34
н209	404 100,48	1 304 240,17
н210	404 189,10	1 304 295,38
н211	404 190,02	1 304 295,83
н212	404 224,16	1 304 308,28
н213	404 237,52	1 304 313,15
н214	404 238,66	1 304 309,87
н215	404 242,99	1 304 298,66
н202	404 240,25	1 304 297,75
Условный номер земельного участка		76:15:020301:304/чзу1
(указывается в случае, если предусматривается образование двух и более земельных участков)		
Площадь земельного участка		455 м²
<p>(указывается проектная площадь образуемого земельного участка, вычисленная с использованием технологических и программных средств, в том числе размещенных на официальном сайте федерального органа исполнительной власти, уполномоченного Правительством Российской Федерации на осуществление государственного кадастрового учета, государственной регистрации прав, ведение Единого государственного реестра недвижимости и предоставление сведений, содержащихся в Едином государственном реестре недвижимости, в информационно-телекоммуникационной сети "Интернет" (далее - официальный сайт), с округлением до 1 квадратного метра. Указанное значение площади земельного участка может быть уточнено при проведении кадастровых работ не более чем на десять процентов)</p>		
Обозначение характерных точек границ	Координаты, м	
	X	Y
76:15:020301:304/чзу1		
1	2	3
н85	404 367,07	1 304 688,49
н86	404 370,69	1 304 688,18
н87	404 373,95	1 304 672,72
н88	404 371,51	1 304 673,29
н89	404 358,36	1 304 672,51
н90	404 354,94	1 304 686,85
н91	404 354,91	1 304 687,06
н85	404 367,07	1 304 688,49
76:15:020301:304/чзу2		
1	2	3
н92	404 415,42	1 304 442,48
н93	404 426,72	1 304 453,56
н94	404 426,83	1 304 447,56
н95	404 426,75	1 304 446,56

н96	404 426,47	1 304 445,59
н97	404 419,26	1 304 427,77
н98	404 409,26	1 304 421,74
н92	404 415,42	1 304 442,48

Условный номер земельного участка 76:15:020301:347/чзу1
(указывается в случае, если предусматривается образование двух и более земельных участков)

Площадь земельного участка 294 м²
(указывается проектная площадь образуемого земельного участка, вычисленная с использованием технологических и программных средств, в том числе размещенных на официальном сайте федерального органа исполнительной власти, уполномоченного Правительством Российской Федерации на осуществление государственного кадастрового учета, государственной регистрации прав, ведение Единого государственного реестра недвижимости и предоставление сведений, содержащихся в Едином государственном реестре недвижимости, в информационно-телекоммуникационной сети "Интернет" (далее - официальный сайт), с округлением до 1 квадратного метра. Указанное значение площади земельного участка может быть уточнено при проведении кадастровых работ не более чем на десять процентов)


Обозначение характерных точек границ	Координаты, м	
	(указываются в случае подготовки схемы расположения земельного участка с использованием технологических и программных средств, в том числе размещенных на официальном сайте. Значения координат, полученные с использованием указанных технологических и программных средств, указываются с округлением до 0,01 метра)	
	X	Y
1	2	3
н79	404 354,91	1 304 687,06
н80	404 354,81	1 304 687,80
н81	404 353,67	1 304 716,66
н82	404 353,67	1 304 717,13
н83	404 354,48	1 304 731,62
н84	404 367,07	1 304 688,49
н79	404 354,91	1 304 687,06

Условный номер земельного участка 76:15:020301:720/чзу1
(указывается в случае, если предусматривается образование двух и более земельных участков)




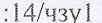

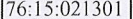
Площадь земельного участка 290 м²
(указывается проектная площадь образуемого земельного участка, вычисленная с использованием технологических и программных средств, в том числе размещенных на официальном сайте федерального органа исполнительной власти, уполномоченного Правительством Российской Федерации на осуществление государственного кадастрового учета, государственной регистрации прав, ведение Единого государственного реестра недвижимости и предоставление сведений, содержащихся в Едином государственном реестре недвижимости, в информационно-телекоммуникационной сети "Интернет" (далее - официальный сайт), с округлением до 1 квадратного метра. Указанное значение площади земельного участка может быть уточнено при проведении кадастровых работ не более чем на десять процентов)

Обозначение характерных точек границ	Координаты, м	
	(указываются в случае подготовки схемы расположения земельного участка с использованием технологических и программных средств, в том числе размещенных на официальном сайте. Значения координат, полученные с использованием указанных технологических и программных средств, указываются с округлением до 0,01 метра)	
	X	Y
76:15:020301:720/чзу1		
1	2	3
н47	404 361,42	1 304 836,50
н48	404 361,90	1 304 836,37
н49	404 367,88	1 304 829,23
н50	404 369,21	1 304 821,23
н51	404 366,70	1 304 813,73
н52	404 360,90	1 304 808,48
н47	404 361,42	1 304 836,50

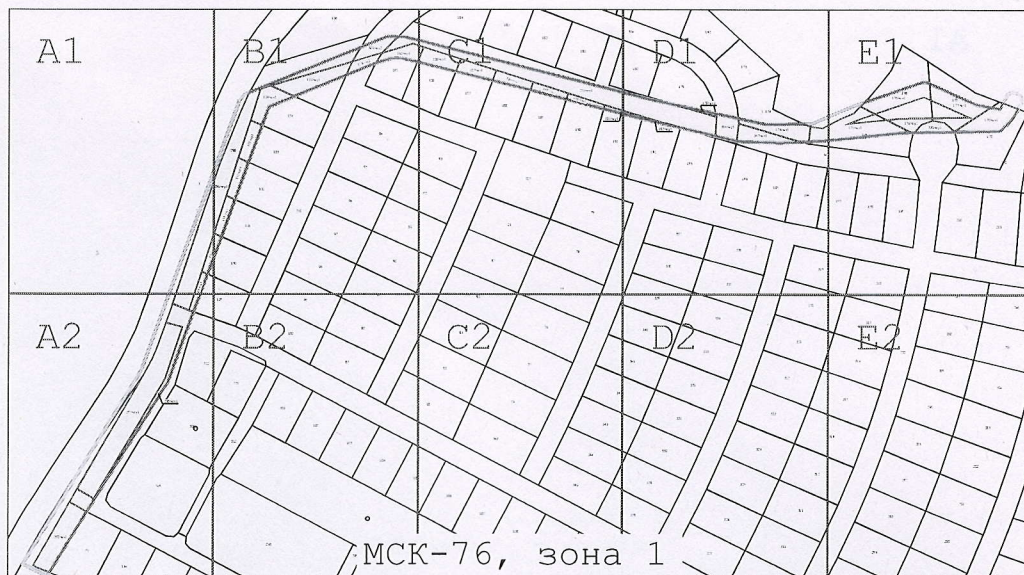
76:15:020301:720/чзу2		
1	2	3
н53	404 406,95	1 304 434,76
н54	404 408,08	1 304 438,16
н55	404 415,42	1 304 442,48
н56	404 409,26	1 304 421,74
н57	404 399,94	1 304 417,64
н53	404 406,95	1 304 434,76



Условные обозначения:

-  - Существующая часть границы, имеющиеся в ГКН сведения о которой достаточны для определения ее местоположения
-  - Вновь образованная часть границы, сведения о которой достаточны для определения ее местоположения
-  - Граница публичного сервитута
-  - Номер образуемой части земельного участка
-  - Кадастровый номер существующего земельного участка
-  - Номер кадастрового квартала


A1

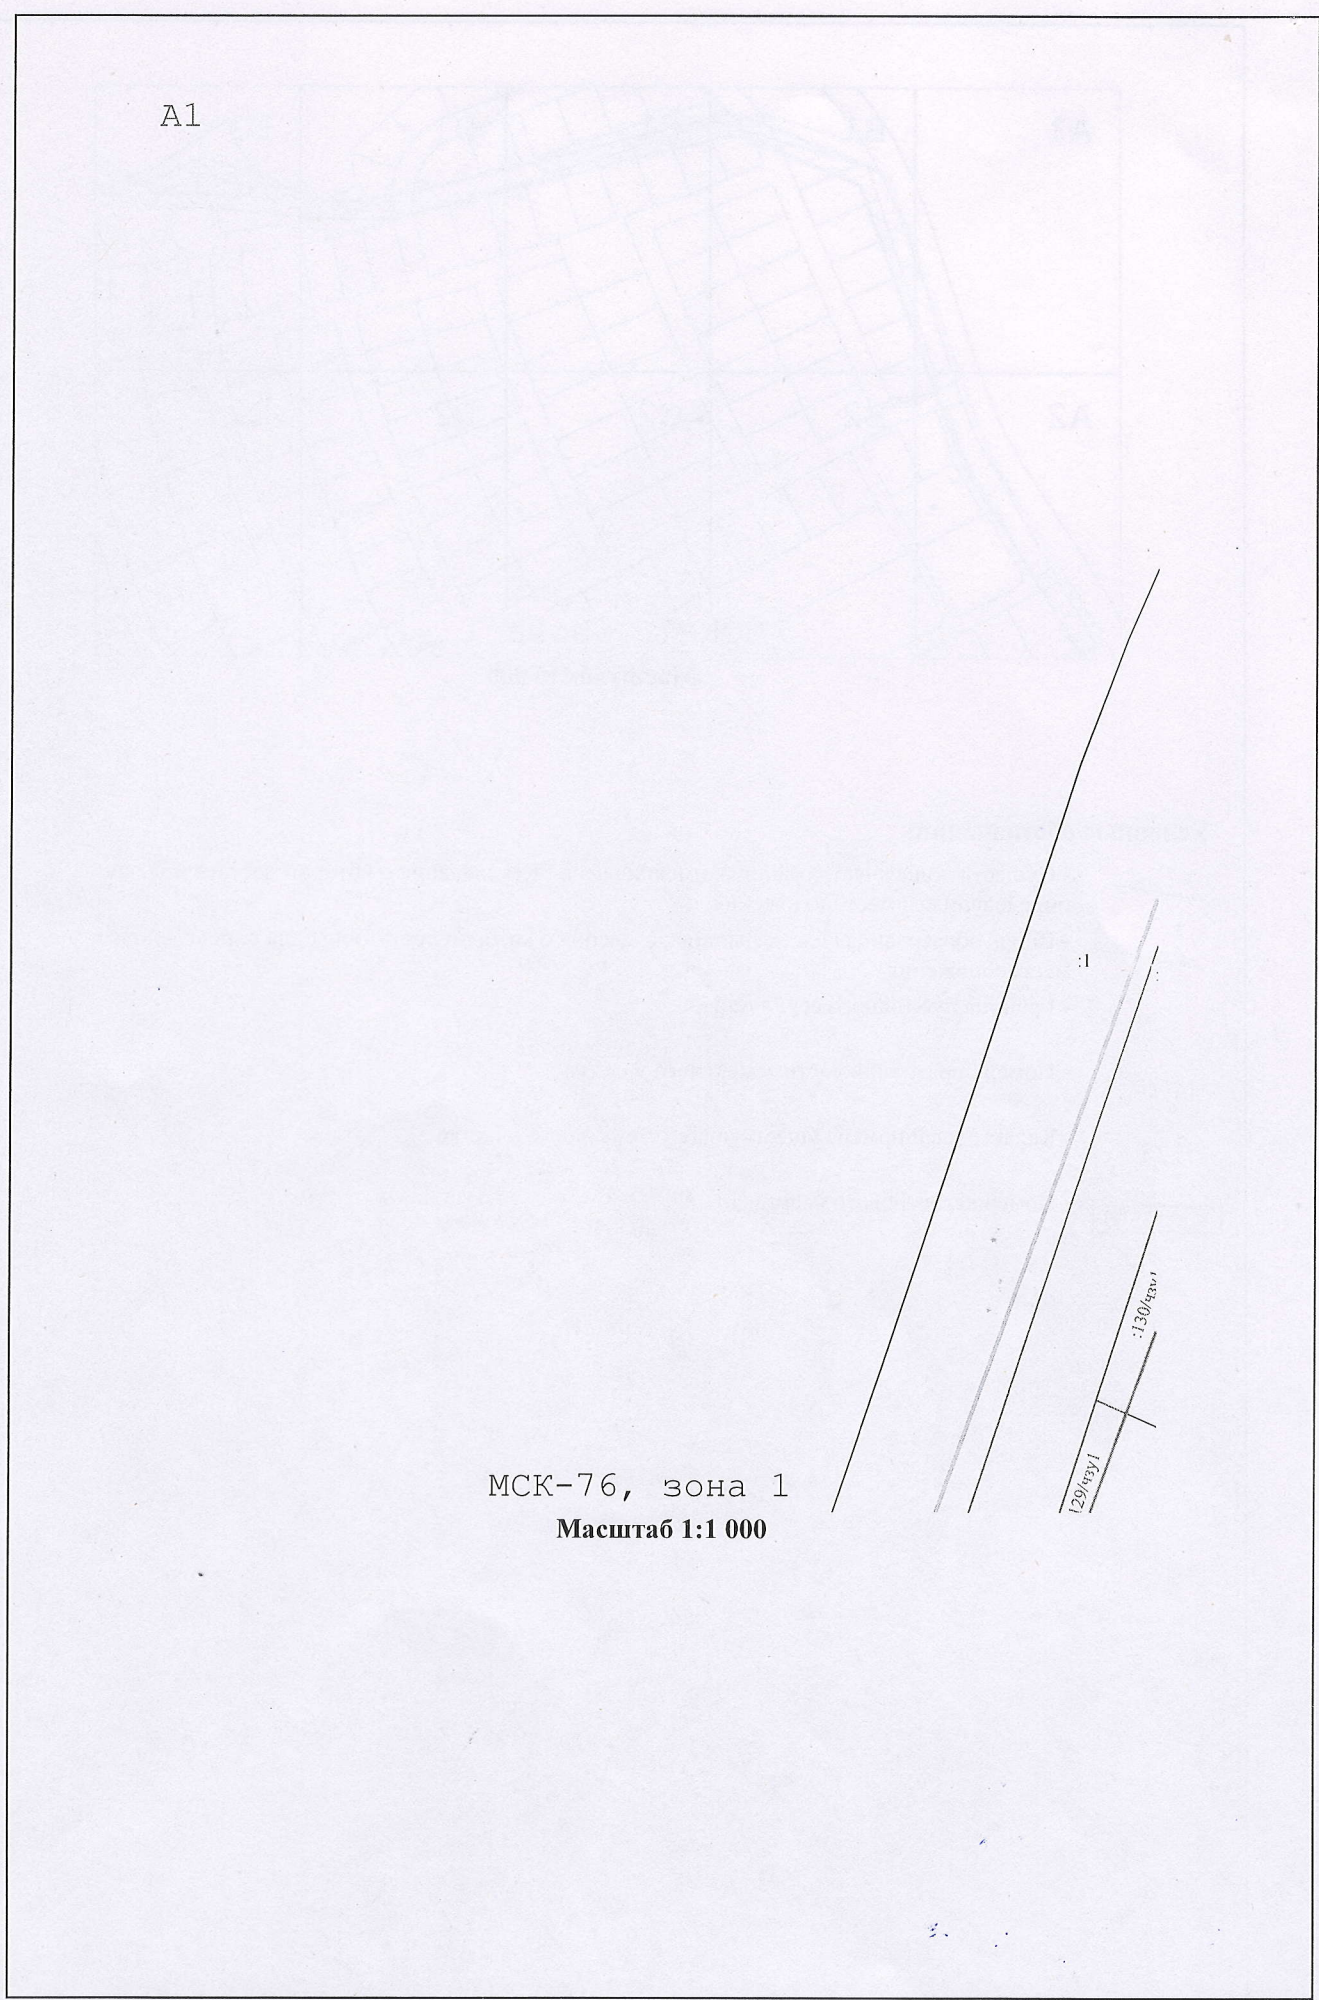

МСК-76, зона 1
Масштаб 1:1 000

130/4ав
130/4ав


A2

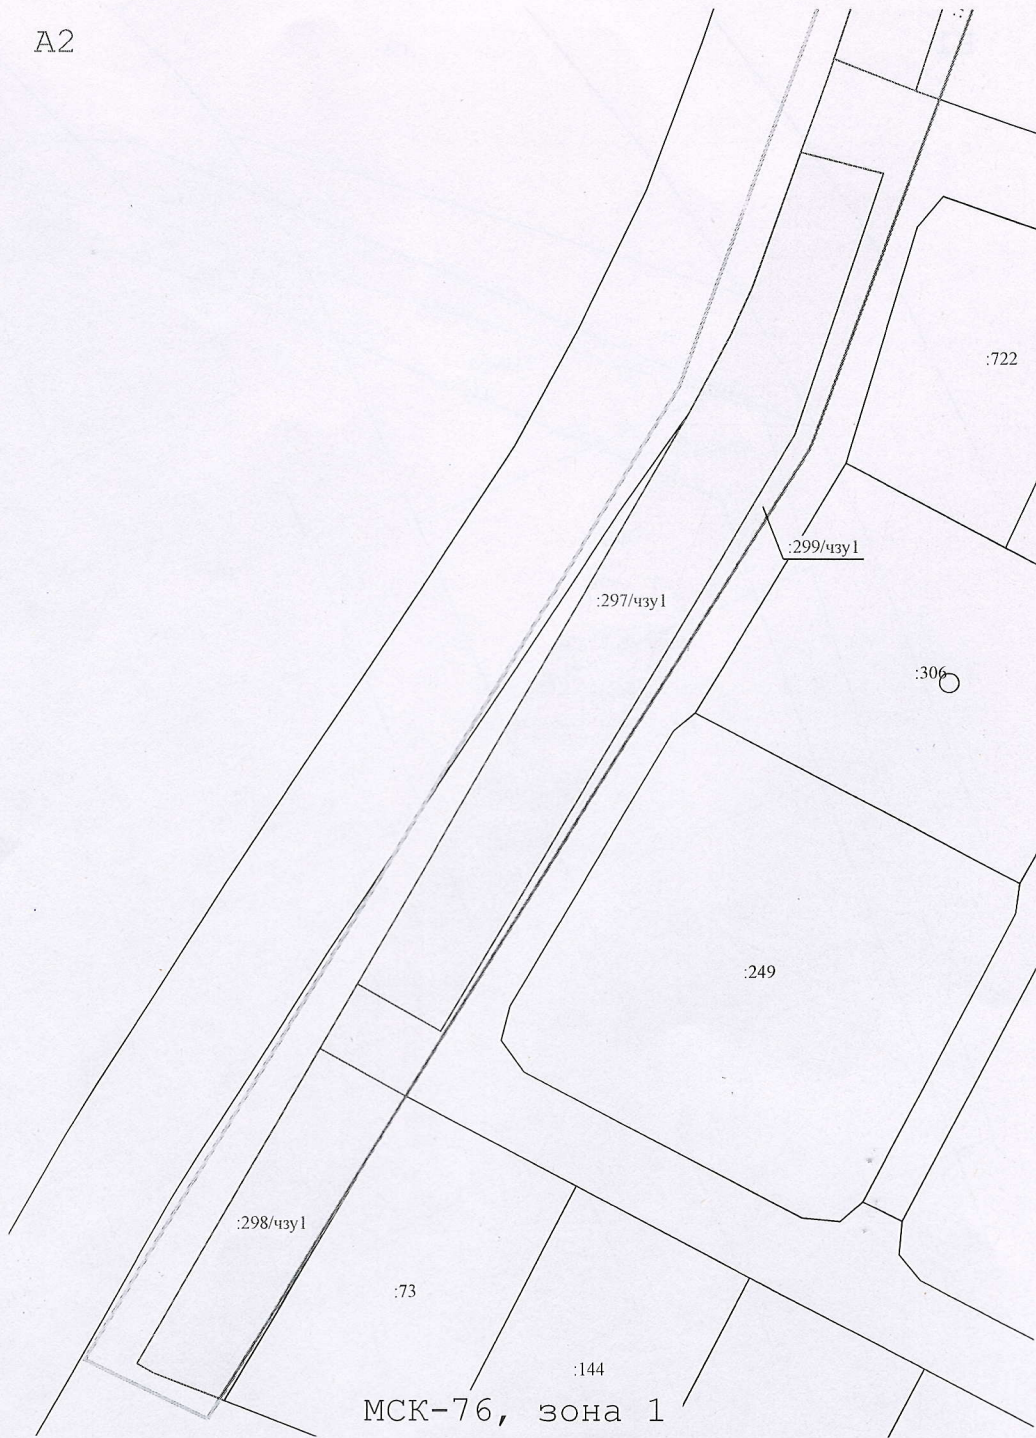

МСК-76, зона 1

Масштаб 1:1 000

B1

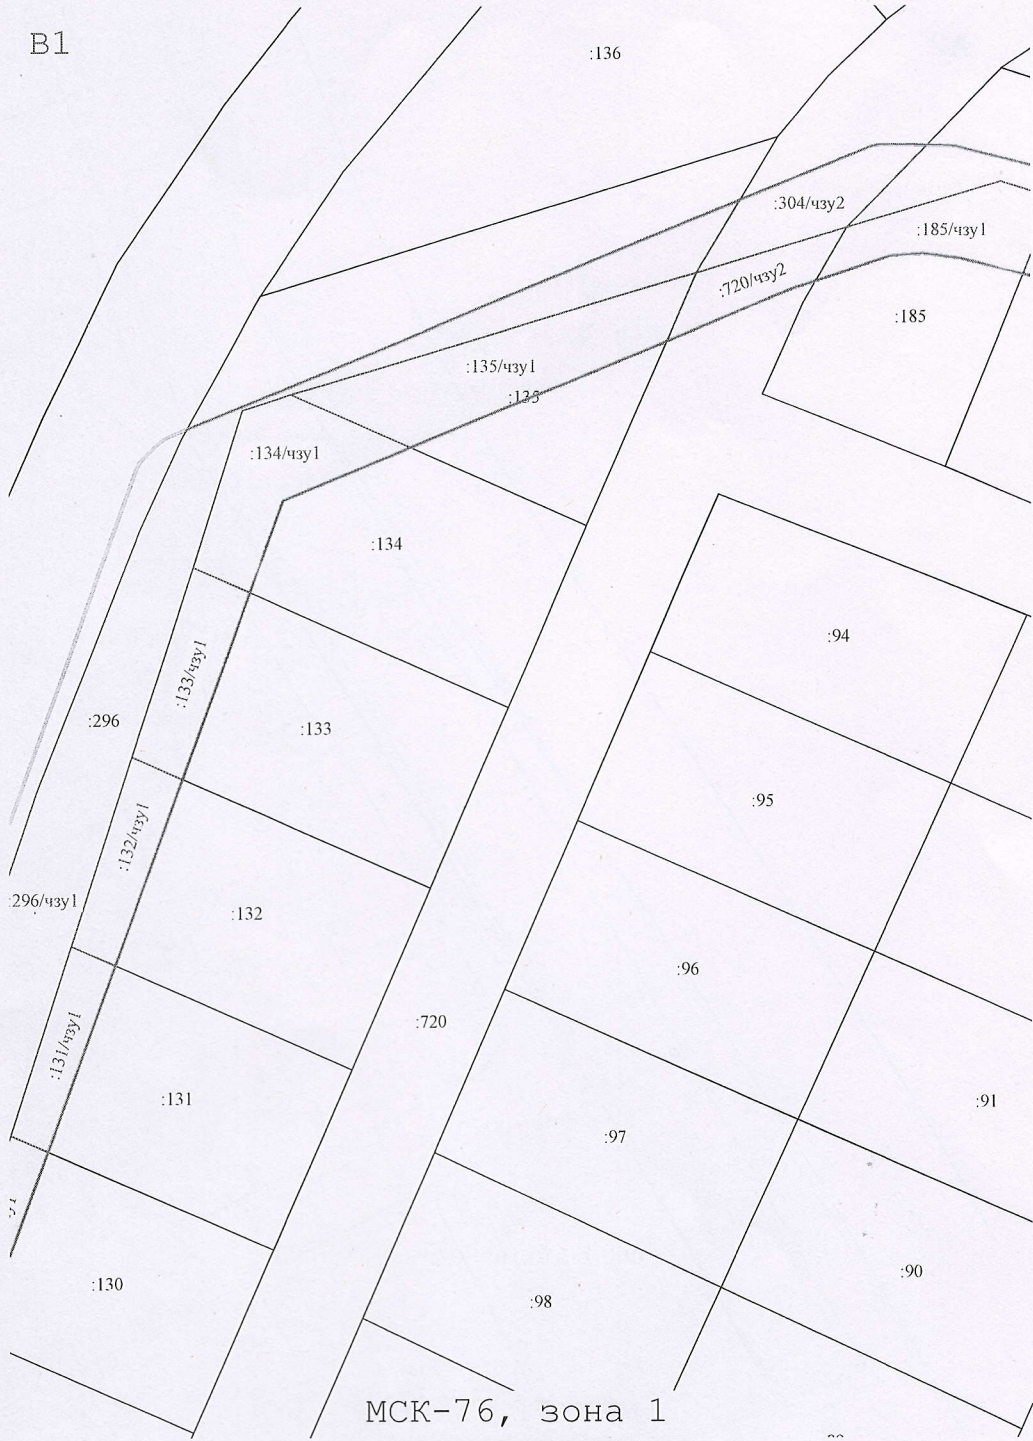

МСК-76, зона 1

Масштаб 1:1 000



С1

МСК-76, зона 1 :77
Масштаб 1:1 000

D1



МСК-76, зона 1
Масштаб 1:1 000

E1



МСК-76, зона 1

Масштаб 1:1 000