



УПРАВЛЕНИЕ МУНИЦИПАЛЬНОГО ИМУЩЕСТВА
Администрации Тутаевского муниципального района

П Р И К А З

от 13.08. 2025 г.

№ 1233-з

Об установлении публичного
сервитута

В соответствии со статьей 23, главой V.7 Земельного кодекса Российской Федерации, постановлением Администрации Тутаевского муниципального района от 01.04.2019 № 228-п «О полномочиях Администрации ТМР в области земельных отношений», на основании ходатайства об установлении публичного сервитута от 07.07.2025 № 3081 Общества с ограниченной ответственностью «Экин», учитывая отсутствие заявлений правообладателей земельных участков в период публикации сообщения о возможном установлении публичного сервитута от 11.07.2025

ПРИКАЗЫВАЮ:

1. Установить в интересах Общества с ограниченной ответственностью «Экин» (ОГРН 1027601271444, ИНН 7611008292) публичный сервитут сроком на 49 лет в отношении:

- части земельного участка с кадастровым номером 76:15:020301:129/чзу1 площадью 111 кв. м из общей площади 934 кв.м, расположенного по адресу: Ярославская область, р-н Тутаевский, с/о Артемьевский, участок находится примерно в 1010 м по направлению на юго-восток от ориентира деревни Кузилово, расположенного за пределами участка, адрес ориентира: Ярославская обл., Тутаевский район, Артемьевская с/т. Разрешенное использование – ведение дачного хозяйства, категория земель – сельскохозяйственного назначения;

- части земельного участка с кадастровым номером 76:15:020301:130/чзу1 площадью 138 кв. м из общей площади 1039 кв.м, расположенного по адресу: Ярославская область, р-н Тутаевский, с/о Артемьевский, участок находится примерно в 1010 м по направлению на юго-восток от ориентира деревни Кузилово, расположенного за пределами участка, адрес ориентира: Ярославская обл., Тутаевский район, Артемьевская с/т. Разрешенное использование – ведение дачного хозяйства, категория земель – сельскохозяйственного назначения;

- части земельного участка с кадастровым номером 76:15:020301:131/чзу1 площадью 165 кв. м из общей площади 1103 кв.м, расположенного по адресу: Ярославская область, р-н Тутаевский, с/о Артемьевский, участок находится примерно в 1010 м по направлению на юго-восток от ориентира деревни

обл., Тутаевский район, Артемьевская с/т. Разрешенное использование – ведение дачного хозяйства, категория земель – сельскохозяйственного назначения;

- земельного участка с кадастровым номером 76:15:020301:297/чзу1 общей площадью 1748 кв.м, расположенного по адресу: Ярославская область, р-н Тутаевский, с/о Артемьевский, участок находится примерно в 1010 м по направлению на юго-восток от ориентира деревни Кузилово, расположенного за пределами участка, адрес ориентира: Ярославская обл., Тутаевский район, Артемьевская с/т. Разрешенное использование – земельные участки общего назначения (13.0), категория земель – сельскохозяйственного назначения;

- части земельного участка с кадастровым номером 76:15:020301:298/чзу1 площадью 637 кв. м из общей площади 651 кв.м, расположенного по адресу: Ярославская область, р-н Тутаевский, с/о Артемьевский, участок находится примерно в 1010 м по направлению на юго-восток от ориентира деревни Кузилово, расположенного за пределами участка, адрес ориентира: Ярославская обл., Тутаевский район, Артемьевская с/т. Разрешенное использование – ведение дачного хозяйства, категория земель – сельскохозяйственного назначения;

- части земельного участка с кадастровым номером 76:15:020301:299/чзу1 площадью 614 кв. м из общей площади 15862 кв.м, расположенного по адресу: Ярославская область, р-н Тутаевский, с/о Артемьевский, участок находится примерно в 1010 м по направлению на юго-восток от ориентира деревни Кузилово, расположенного за пределами участка, адрес ориентира: Ярославская обл., Тутаевский район, Артемьевская с/т. Разрешенное использование – земельные участки общего назначения 13.0, категория земель – сельскохозяйственного назначения;

- части земельного участка с кадастровым номером 76:15:020301:304/чзу1 площадью 455 кв. м из общей площади 4781 кв.м, расположенного по адресу: Ярославская область, р-н Тутаевский, с/о Артемьевский, участок находится примерно в 1010 м по направлению на юго-восток от ориентира деревни Кузилово, расположенного за пределами участка, адрес ориентира: Ярославская обл., Тутаевский район, Артемьевская с/т. Разрешенное использование – ведение дачного хозяйства, категория земель – сельскохозяйственного назначения;

- части земельного участка с кадастровым номером 76:15:020301:347/чзу1 площадью 294 кв. м из общей площади 1785 кв.м, расположенного по адресу: Ярославская область, р-н Тутаевский, с/о Артемьевский, участок находится примерно в 1010 м по направлению на юго-восток от ориентира деревни Кузилово, расположенного за пределами участка, адрес ориентира: Ярославская обл., Тутаевский район, Артемьевская с/т. Разрешенное использование – ведение дачного хозяйства, категория земель – сельскохозяйственного назначения;

- части земельного участка с кадастровым номером 76:15:020301:720/чзу1 площадью 290 кв. м из общей площади 30728 кв.м, расположенного по адресу: Ярославская область, р-н Тутаевский, с/о Артемьевский, участок находится примерно в 1010 м по направлению на юго-восток от ориентира деревни Кузилово, расположенного за пределами участка, адрес ориентира: Ярославская обл., Тутаевский район, Артемьевская с/т. Разрешенное использование – ведение дачного хозяйства, категория земель – сельскохозяйственного назначения.

2. Утвердить каталог координат характерных точек границ публичного сервитута согласно приложению № 1 к настоящему приказу.

3. Срок, в течение которого в соответствии с расчетом заявителя использование земельного участка (его части) и (или) расположенного на нем объекта недвижимости в соответствии с их разрешенным использованием будет в соответствии с подпунктом 4 пункта 1 статьи 39.41 Земельного кодекса Российской Федерации невозможно или существенно затруднено (при возникновении таких обстоятельств) - 3 месяца.

4. Цель установления публичного сервитута – эксплуатация и капитальный ремонт водопроводных сетей (эксплуатация, капитальный ремонт водопроводных сетей и их неотъемлемых технологических частей, необходимых для оказания услуг водоснабжения населения: сооружение водного транспорта – водоводы речной воды, кадастровый номер 76:15:000000:1336).

5. Плата за публичный сервитут устанавливается в соответствии со ст. 39.46 Земельного кодекса Российской Федерации.

6. Порядок установления зон с особыми условиями использования территории и содержание ограничений прав на земельные участки в границах таких зон, определяются Санитарными правилами и нормативами СанПиН «2.1.4.1110-02. Зона санитарной охраны источников водоснабжения и водопроводов питьевого назначения».

7. Обществу с ограниченной ответственностью «Экин» в установленном законом порядке после прекращения действия публичного сервитута привести обремененный публичным сервитутом земельный участок, указанные в пункте 1 настоящего приказа, в состояние, пригодное для их использования в соответствии с видом разрешенного использования.

8. Общество с ограниченной ответственностью «Экин» вправе:

8.1. приступить к осуществлению публичного сервитута в установленных границах со дня внесения сведений о нем в Единый государственный реестр недвижимости;

8.2. в установленных границах публичного сервитута осуществлять в соответствии с требованиями законодательства Российской Федерации деятельность, для обеспечения которой установлен публичный сервитут;

8.3. до окончания срока публичного сервитута обратиться с ходатайством об установлении публичного сервитута на новый срок.

9. Управлению муниципального имущества Администрации Тутаевского муниципального района в течение пяти рабочих дней со дня принятия решения об установлении публичного сервитута обеспечить:

9.1. публикацию на официальном сайте Администрации Тутаевского муниципального района;

9.2. направление копии настоящего приказа в орган регистрации прав;

9.3. направление обладателю публичного сервитута копии настоящего приказа, сведений о лице, являющемся правообладателем земельного участка.

10. Публичный сервитут устанавливается со дня внесения сведений о нем в Единый государственный реестр недвижимости.

11. Контроль за исполнением настоящего приказа возложить на начальника отдела учета и аренды земель Управления муниципального имущества Администрации Тутаевского муниципального района Далову Т.С.

12. Настоящий приказ вступает в силу со дня его подписания.

И.о. заместителя Главы Администрации
Тутаевского муниципального района
по имущественным вопросам – начальника
Управления муниципального имущества
Администрации Тутаевского
муниципального района

A handwritten signature in blue ink, consisting of stylized, overlapping loops and curves, positioned to the right of the official title.

А.Е. Петрова

№ 1233-з от 15.08.2025

Каталог координат характерных точек границ публичного сервитута

Условный номер земельного участка		76:15:020301:129/чзу1	
		(указывается в случае, если предусматривается образование двух и более земельных участков)	
Площадь земельного участка		111 м²	
(указывается проектная площадь образуемого земельного участка, вычисленная с использованием технологических и программных средств, в том числе размещенных на официальном сайте федерального органа исполнительной власти, уполномоченного Правительством Российской Федерации на осуществление государственного кадастрового учета, государственной регистрации прав, ведение Единого государственного реестра недвижимости и предоставление сведений, содержащихся в Едином государственном реестре недвижимости, в информационно-телекоммуникационной сети "Интернет" (далее - официальный сайт), с округлением до 1 квадратного метра. Указанное значение площади земельного участка может быть уточнено при проведении кадастровых работ не более чем на десять процентов)			
Обозначение характерных точек границ	Координаты, м		
	(указываются в случае подготовки схемы расположения земельного участка с использованием технологических и программных средств, в том числе размещенных на официальном сайте. Значения координат, полученные с использованием указанных технологических и программных средств, указываются с округлением до 0,01 метра)		
	X	Y	
1	2	3	
н198	404 238,66	1 304 309,87	
н199	404 237,52	1 304 313,15	
н200	404 263,46	1 304 322,61	
н201	404 265,29	1 304 318,46	
н198	404 238,66	1 304 309,87	
Условный номер земельного участка		76:15:020301:130/чзу1	
		(указывается в случае, если предусматривается образование двух и более земельных участков)	
Площадь земельного участка		138 м²	
(указывается проектная площадь образуемого земельного участка, вычисленная с использованием технологических и программных средств, в том числе размещенных на официальном сайте федерального органа исполнительной власти, уполномоченного Правительством Российской Федерации на осуществление государственного кадастрового учета, государственной регистрации прав, ведение Единого государственного реестра недвижимости и предоставление сведений, содержащихся в Едином государственном реестре недвижимости, в информационно-телекоммуникационной сети "Интернет" (далее - официальный сайт), с округлением до 1 квадратного метра. Указанное значение площади земельного участка может быть уточнено при проведении кадастровых работ не более чем на десять процентов)			
Обозначение характерных точек границ	Координаты, м		
	(указываются в случае подготовки схемы расположения земельного участка с использованием технологических и программных средств, в том числе размещенных на официальном сайте. Значения координат, полученные с использованием указанных технологических и программных средств, указываются с округлением до 0,01 метра)		
	X	Y	
1	2	3	
н194	404 265,29	1 304 318,46	
н195	404 263,46	1 304 322,61	
н196	404 289,20	1 304 332,00	
н197	404 291,44	1 304 326,89	
н194	404 265,29	1 304 318,46	
Условный номер земельного участка		76:15:020301:131/чзу1	
		(указывается в случае, если предусматривается образование двух и более земельных участков)	
Площадь земельного участка		165 м²	
(указывается проектная площадь образуемого земельного участка, вычисленная с использованием технологических и программных средств, в том числе размещенных на официальном сайте федерального органа исполнительной власти, уполномоченного Правительством Российской Федерации на осуществление государственного кадастрового учета, государственной регистрации прав, ведение Единого государственного реестра недвижимости и предоставление сведений, содержащихся в Едином государственном реестре недвижимости, в информационно-телекоммуникационной сети "Интернет" (далее - официальный сайт), с округлением до 1 квадратного метра. Указанное значение площади земельного участка может быть уточнено при проведении кадастровых работ не более чем на десять процентов)			
Обозначение характерных точек границ	Координаты, м		
	(указываются в случае подготовки схемы расположения земельного участка с использованием технологических и программных средств, в том числе размещенных на официальном сайте. Значения координат, полученные с использованием указанных технологических и программных средств, указываются с округлением до 0,01 метра)		
	X	Y	
1	2	3	

н190	404 291,44	1 304 326,89
н191	404 289,20	1 304 332,00
н192	404 314,63	1 304 341,27
н193	404 317,29	1 304 335,22
н190	404 291,44	1 304 326,89
Условный номер земельного участка		76:15:020301:132/чзу1 (указывается в случае, если предусматривается образование двух и более земельных участков)
Площадь земельного участка		193 м² (указывается проектная площадь образуемого земельного участка, вычисленная с использованием технологических и программных средств, в том числе размещенных на официальном сайте федерального органа исполнительной власти, уполномоченного Правительством Российской Федерации на осуществление государственного кадастрового учета, государственной регистрации прав, ведение Единого государственного реестра недвижимости и предоставление сведений, содержащихся в Едином государственном реестре недвижимости, в информационно-телекоммуникационной сети "Интернет" (далее - официальный сайт), с округлением до 1 квадратного метра. Указанное значение площади земельного участка может быть уточнено при проведении кадастровых работ не более чем на десять процентов)
Обозначение характерных точек границ	Координаты, м (указываются в случае подготовки схемы расположения земельного участка с использованием технологических и программных средств, в том числе размещенных на официальном сайте. Значения координат, полученные с использованием указанных технологических и программных средств, указываются с округлением до 0,01 метра)	
	X	Y
1	2	3
н186	404 317,29	1 304 335,22
н187	404 314,63	1 304 341,27
н188	404 340,09	1 304 350,56
н189	404 343,17	1 304 343,56
н186	404 317,29	1 304 335,22
Условный номер земельного участка		76:15:020301:133/чзу1 (указывается в случае, если предусматривается образование двух и более земельных участков)
Площадь земельного участка		219 м² (указывается проектная площадь образуемого земельного участка, вычисленная с использованием технологических и программных средств, в том числе размещенных на официальном сайте федерального органа исполнительной власти, уполномоченного Правительством Российской Федерации на осуществление государственного кадастрового учета, государственной регистрации прав, ведение Единого государственного реестра недвижимости и предоставление сведений, содержащихся в Едином государственном реестре недвижимости, в информационно-телекоммуникационной сети "Интернет" (далее - официальный сайт), с округлением до 1 квадратного метра. Указанное значение площади земельного участка может быть уточнено при проведении кадастровых работ не более чем на десять процентов)
Обозначение характерных точек границ	Координаты, м (указываются в случае подготовки схемы расположения земельного участка с использованием технологических и программных средств, в том числе размещенных на официальном сайте. Значения координат, полученные с использованием указанных технологических и программных средств, указываются с округлением до 0,01 метра)	
	X	Y
1	2	3
н182	404 343,17	1 304 343,56
н183	404 340,09	1 304 350,56
н184	404 365,60	1 304 359,86
н185	404 369,04	1 304 352,08
н182	404 343,17	1 304 343,56
Условный номер земельного участка		76:15:020301:134/чзу1 (указывается в случае, если предусматривается образование двух и более земельных участков)
Площадь земельного участка		332 м² (указывается проектная площадь образуемого земельного участка, вычисленная с использованием технологических и программных средств, в том числе размещенных на официальном сайте федерального органа исполнительной власти, уполномоченного Правительством Российской Федерации на осуществление государственного кадастрового учета, государственной регистрации прав, ведение Единого государственного реестра недвижимости и предоставление сведений, содержащихся в Едином государственном реестре недвижимости, в информационно-телекоммуникационной сети "Интернет" (далее - официальный сайт), с округлением до 1 квадратного метра. Указанное значение площади земельного участка может быть уточнено при проведении кадастровых работ не более чем на десять процентов)
Обозначение характерных точек границ	Координаты, м (указываются в случае подготовки схемы расположения земельного участка с использованием технологических и программных средств, в том числе размещенных на официальном сайте. Значения координат, полученные с использованием указанных технологических и программных средств, указываются с округлением до 0,01 метра)	
	X	Y
1	2	3
н176	404 369,04	1 304 352,08

н177	404 365,60	1 304 359,86
н178	404 378,16	1 304 364,44
н179	404 385,39	1 304 382,11
н180	404 392,76	1 304 365,52
н181	404 390,60	1 304 358,84
н176	404 369,04	1 304 352,08

Условный номер земельного участка	76:15:020301:135/чзу1
(указывается в случае, если предусматривается образование двух и более земельных участков)	

Площадь земельного участка	480 м ²
(указывается проектная площадь образуемого земельного участка, вычисленная с использованием технологических и программных средств, в том числе размещенных на официальном сайте федерального органа исполнительной власти, уполномоченного Правительством Российской Федерации на осуществление государственного кадастрового учета, государственной регистрации прав, ведение Единого государственного реестра недвижимости и предоставление сведений, содержащихся в Едином государственном реестре недвижимости, в информационно-телекоммуникационной сети "Интернет" (далее - официальный сайт), с округлением до 1 квадратного метра. Указанное значение площади земельного участка может быть уточнено при проведении кадастровых работ не более чем на десять процентов)	

Обозначение характерных точек границ	Координаты, м	
	(указываются в случае подготовки схемы расположения земельного участка с использованием технологических и программных средств, в том числе размещенных на официальном сайте. Значения координат, полученные с использованием указанных технологических и программных средств, указываются с округлением до 0,01 метра)	
	X	Y
1	2	3
н172	404 385,39	1 304 382,11
н173	404 399,94	1 304 417,64
н174	404 409,26	1 304 421,74
н175	404 392,76	1 304 365,52
н172	404 385,39	1 304 382,11

Условный номер земельного участка	76:15:020301:174/чзу1
(указывается в случае, если предусматривается образование двух и более земельных участков)	

Площадь земельного участка	360 м ²
(указывается проектная площадь образуемого земельного участка, вычисленная с использованием технологических и программных средств, в том числе размещенных на официальном сайте федерального органа исполнительной власти, уполномоченного Правительством Российской Федерации на осуществление государственного кадастрового учета, государственной регистрации прав, ведение Единого государственного реестра недвижимости и предоставление сведений, содержащихся в Едином государственном реестре недвижимости, в информационно-телекоммуникационной сети "Интернет" (далее - официальный сайт), с округлением до 1 квадратного метра. Указанное значение площади земельного участка может быть уточнено при проведении кадастровых работ не более чем на десять процентов)	

Обозначение характерных точек границ	Координаты, м	
	(указываются в случае подготовки схемы расположения земельного участка с использованием технологических и программных средств, в том числе размещенных на официальном сайте. Значения координат, полученные с использованием указанных технологических и программных средств, указываются с округлением до 0,01 метра)	
	X	Y
1	2	3
н72	404 367,07	1 304 688,49
н73	404 354,48	1 304 731,62
н74	404 354,75	1 304 736,49
н75	404 364,92	1 304 737,60
н76	404 366,93	1 304 733,32
н77	404 366,76	1 304 706,85
н78	404 370,69	1 304 688,18
н72	404 367,07	1 304 688,49

Условный номер земельного участка	76:15:020301:175/чзу1
(указывается в случае, если предусматривается образование двух и более земельных участков)	

Площадь земельного участка	748 м ²
(указывается проектная площадь образуемого земельного участка, вычисленная с использованием технологических и программных средств, в том числе размещенных на официальном сайте федерального органа исполнительной власти, уполномоченного Правительством Российской Федерации на осуществление государственного кадастрового учета, государственной регистрации прав, ведение Единого государственного реестра недвижимости и предоставление сведений, содержащихся в Едином государственном реестре недвижимости, в информационно-телекоммуникационной сети "Интернет" (далее - официальный сайт), с округлением до 1 квадратного метра. Указанное значение площади земельного участка может быть уточнено при проведении кадастровых работ не более чем на десять процентов)	

Обозначение характерных точек границ	Координаты, м	
	(указываются в случае подготовки схемы расположения земельного участка с использованием технологических и программных средств, в том числе размещенных на официальном сайте. Значения координат, полученные с использованием указанных технологических и программных средств, указываются с округлением до 0,01 метра)	
	X	Y

	X	Y
1	2	3
н58	404 354,75	1 304 736,49
н59	404 355,48	1 304 749,64
н60	404 355,50	1 304 749,88
н61	404 360,74	1 304 799,55
н62	404 360,87	1 304 806,93
н63	404 369,75	1 304 789,71
н64	404 367,06	1 304 764,13
н65	404 369,77	1 304 770,52
н66	404 373,74	1 304 781,98
н67	404 378,99	1 304 771,79
н68	404 374,36	1 304 767,30
н69	404 370,16	1 304 757,87
н70	404 363,87	1 304 745,82
н71	404 364,92	1 304 737,60
н58	404 354,75	1 304 736,49
Условный номер земельного участка 76:15:020301:176/чзу1 ✓ (указывается в случае, если предусматривается образование двух и более земельных участков)		
Площадь земельного участка 625 м² (указывается проектная площадь образуемого земельного участка, вычисленная с использованием технологических и программных средств, в том числе размещенных на официальном сайте федерального органа исполнительной власти, уполномоченного Правительством Российской Федерации на осуществление государственного кадастрового учета, государственной регистрации прав, ведение Единого государственного реестра недвижимости и предоставление сведений, содержащихся в Едином государственном реестре недвижимости, в информационно-телекоммуникационной сети "Интернет" (далее - официальный сайт), с округлением до 1 квадратного метра. Указанное значение площади земельного участка может быть уточнено при проведении кадастровых работ не более чем на десять процентов)		
Обозначение характерных точек границ	Координаты, м (указываются в случае подготовки схемы расположения земельного участка с использованием технологических и программных средств, в том числе размещенных на официальном сайте. Значения координат, полученные с использованием указанных технологических и программных средств, указываются с округлением до 0,01 метра)	
	X	Y
76:15:020301:176/чзу1		
1	2	3
н28	404 385,32	1 304 815,41
н29	404 383,24	1 304 820,04
н30	404 394,64	1 304 819,07
н31	404 395,26	1 304 817,70
н32	404 395,57	1 304 816,75
н33	404 395,69	1 304 815,76
н34	404 395,62	1 304 814,76
н35	404 395,42	1 304 814,01
н36	404 381,70	1 304 774,42
н37	404 378,99	1 304 771,79
н38	404 373,74	1 304 781,98
н28	404 385,32	1 304 815,41
76:15:020301:176/чзу2		
1	2	3
н39	404 360,90	1 304 808,48
н40	404 366,70	1 304 813,73
н41	404 369,21	1 304 821,23
н42	404 371,14	1 304 821,07
н43	404 370,73	1 304 799,15
н44	404 370,70	1 304 798,72
н45	404 369,75	1 304 789,71
н46	404 360,87	1 304 806,93
н39	404 360,90	1 304 808,48

Условный номер земельного участка		76:15:020301:177/чзy1	✓
		(указывается в случае, если предусматривается образование двух и более земельных участков)	
Площадь земельного участка		521	м ²
(указывается проектная площадь образуемого земельного участка, вычисленная с использованием технологических и программных средств, в том числе размещенных на официальном сайте федерального органа исполнительной власти, уполномоченного Правительством Российской Федерации на осуществление государственного кадастрового учета, государственной регистрации прав, ведение Единого государственного реестра недвижимости и предоставление сведений, содержащихся в Едином государственном реестре недвижимости, в информационно-телекоммуникационной сети "Интернет" (далее - официальный сайт), с округлением до 1 квадратного метра. Указанное значение площади земельного участка может быть уточнено при проведении кадастровых работ не более чем на десять процентов)			
Обозначение характерных точек границ	Координаты, м		
	(указываются в случае подготовки схемы расположения земельного участка с использованием технологических и программных средств, в том числе размещенных на официальном сайте. Значения координат, полученные с использованием указанных технологических и программных средств, указываются с округлением до 0,01 метра)		
	X	Y	
1	2	3	
н19	404 383,24	1 304 820,04	
н20	404 371,60	1 304 845,98	
н21	404 371,14	1 304 821,07	
н22	404 369,21	1 304 821,23	
н23	404 367,88	1 304 829,23	
н24	404 361,90	1 304 836,37	
н25	404 378,48	1 304 861,31	
н26	404 380,26	1 304 851,11	
н27	404 394,64	1 304 819,07	
н19	404 383,24	1 304 820,04	
Условный номер земельного участка		76:15:020301:178/чзy1	✓
		(указывается в случае, если предусматривается образование двух и более земельных участков)	
Площадь земельного участка		442	м ²
(указывается проектная площадь образуемого земельного участка, вычисленная с использованием технологических и программных средств, в том числе размещенных на официальном сайте федерального органа исполнительной власти, уполномоченного Правительством Российской Федерации на осуществление государственного кадастрового учета, государственной регистрации прав, ведение Единого государственного реестра недвижимости и предоставление сведений, содержащихся в Едином государственном реестре недвижимости, в информационно-телекоммуникационной сети "Интернет" (далее - официальный сайт), с округлением до 1 квадратного метра. Указанное значение площади земельного участка может быть уточнено при проведении кадастровых работ не более чем на десять процентов)			
Обозначение характерных точек границ	Координаты, м		
	(указываются в случае подготовки схемы расположения земельного участка с использованием технологических и программных средств, в том числе размещенных на официальном сайте. Значения координат, полученные с использованием указанных технологических и программных средств, указываются с округлением до 0,01 метра)		
	X	Y	
1	2	3	
н1	404 361,42	1 304 836,50	
н2	404 361,96	1 304 865,23	
н3	404 362,08	1 304 866,23	
н4	404 362,39	1 304 867,18	
н5	404 362,89	1 304 868,04	
н6	404 363,39	1 304 868,65	
н7	404 369,91	1 304 875,27	
н8	404 370,86	1 304 876,03	
н9	404 373,52	1 304 877,66	
н10	404 373,81	1 304 877,83	
н11	404 377,42	1 304 879,73	
н12	404 380,82	1 304 870,90	
н13	404 381,41	1 304 869,35	
н14	404 379,00	1 304 868,12	
н15	404 377,70	1 304 867,33	
н16	404 377,50	1 304 866,95	
н17	404 378,48	1 304 861,31	
н18	404 361,90	1 304 836,37	
н1	404 361,42	1 304 836,50	

Условный номер земельного участка		76:15:020301:179/чзу1	
		(указывается в случае, если предусматривается образование двух и более земельных участков)	
Площадь земельного участка		32 м²	
(указывается проектная площадь образуемого земельного участка, вычисленная с использованием технологических и программных средств, в том числе размещенных на официальном сайте федерального органа исполнительной власти, уполномоченного Правительством Российской Федерации на осуществление государственного кадастрового учета, государственной регистрации прав, ведение Единого государственного реестра недвижимости и предоставление сведений, содержащихся в Едином государственном реестре недвижимости, в информационно-телекоммуникационной сети "Интернет" (далее - официальный сайт), с округлением до 1 квадратного метра. Указанное значение площади земельного участка может быть уточнено при проведении кадастровых работ не более чем на десять процентов)			
Обозначение характерных точек границ	Координаты, м		
	(указываются в случае подготовки схемы расположения земельного участка с использованием технологических и программных средств, в том числе размещенных на официальном сайте. Значения координат, полученные с использованием указанных технологических и программных средств, указываются с округлением до 0,01 метра)		
	X	Y	
1	2	3	
н231	404 371,51	1 304 673,29	
н232	404 373,95	1 304 672,72	
н233	404 379,83	1 304 644,78	
н231	404 371,51	1 304 673,29	
Условный номер земельного участка		76:15:020301:185/чзу1	
		(указывается в случае, если предусматривается образование двух и более земельных участков)	
Площадь земельного участка		237 м²	
(указывается проектная площадь образуемого земельного участка, вычисленная с использованием технологических и программных средств, в том числе размещенных на официальном сайте федерального органа исполнительной власти, уполномоченного Правительством Российской Федерации на осуществление государственного кадастрового учета, государственной регистрации прав, ведение Единого государственного реестра недвижимости и предоставление сведений, содержащихся в Едином государственном реестре недвижимости, в информационно-телекоммуникационной сети "Интернет" (далее - официальный сайт), с округлением до 1 квадратного метра. Указанное значение площади земельного участка может быть уточнено при проведении кадастровых работ не более чем на десять процентов)			
Обозначение характерных точек границ	Координаты, м		
	(указываются в случае подготовки схемы расположения земельного участка с использованием технологических и программных средств, в том числе размещенных на официальном сайте. Значения координат, полученные с использованием указанных технологических и программных средств, указываются с округлением до 0,01 метра)		
	X	Y	
1	2	3	
н146	404 408,08	1 304 438,16	
н147	404 411,51	1 304 448,48	
н148	404 411,79	1 304 452,97	
н149	404 411,10	1 304 458,13	
н150	404 408,95	1 304 466,83	
н151	404 419,38	1 304 471,12	
н152	404 421,73	1 304 463,74	
н153	404 415,42	1 304 442,48	
н146	404 408,08	1 304 438,16	
Условный номер земельного участка		76:15:020301:186/чзу1	
		(указывается в случае, если предусматривается образование двух и более земельных участков)	
Площадь земельного участка		281 м²	
(указывается проектная площадь образуемого земельного участка, вычисленная с использованием технологических и программных средств, в том числе размещенных на официальном сайте федерального органа исполнительной власти, уполномоченного Правительством Российской Федерации на осуществление государственного кадастрового учета, государственной регистрации прав, ведение Единого государственного реестра недвижимости и предоставление сведений, содержащихся в Едином государственном реестре недвижимости, в информационно-телекоммуникационной сети "Интернет" (далее - официальный сайт), с округлением до 1 квадратного метра. Указанное значение площади земельного участка может быть уточнено при проведении кадастровых работ не более чем на десять процентов)			
Обозначение характерных точек границ	Координаты, м		
	(указываются в случае подготовки схемы расположения земельного участка с использованием технологических и программных средств, в том числе размещенных на официальном сайте. Значения координат, полученные с использованием указанных технологических и программных средств, указываются с округлением до 0,01 метра)		
	X	Y	
1	2	3	
н142	404 408,95	1 304 466,83	
н143	404 402,36	1 304 493,53	
н144	404 411,11	1 304 497,02	

н145	404 419,38	1 304 471,12
н142	404 408,95	1 304 466,83
Условный номер земельного участка		76:15:020301:187/чзу1 (указывается в случае, если предусматривается образование двух и более земельных участков)
Площадь земельного участка		221 м ² (указывается проектная площадь образуемого земельного участка, вычисленная с использованием технологических и программных средств, в том числе размещенных на официальном сайте федерального органа исполнительной власти, уполномоченного Правительством Российской Федерации на осуществление государственного кадастрового учета, государственной регистрации прав, ведение Единого государственного реестра недвижимости и предоставление сведений, содержащихся в Едином государственном реестре недвижимости, в информационно-телекоммуникационной сети "Интернет" (далее - официальный сайт), с округлением до 1 квадратного метра. Указанное значение площади земельного участка может быть уточнено при проведении кадастровых работ не более чем на десять процентов)
Обозначение характерных точек границ	Координаты, м (указываются в случае подготовки схемы расположения земельного участка с использованием технологических и программных средств, в том числе размещенных на официальном сайте. Значения координат, полученные с использованием указанных технологических и программных средств, указываются с округлением до 0,01 метра)	
	X	Y
1	2	3
н138	404 402,36	1 304 493,53
н139	404 396,09	1 304 518,91
н140	404 403,27	1 304 521,58
н141	404 411,11	1 304 497,02
н138	404 402,36	1 304 493,53
Условный номер земельного участка		76:15:020301:188/чзу1 (указывается в случае, если предусматривается образование двух и более земельных участков)
Площадь земельного участка		180 м ² (указывается проектная площадь образуемого земельного участка, вычисленная с использованием технологических и программных средств, в том числе размещенных на официальном сайте федерального органа исполнительной власти, уполномоченного Правительством Российской Федерации на осуществление государственного кадастрового учета, государственной регистрации прав, ведение Единого государственного реестра недвижимости и предоставление сведений, содержащихся в Едином государственном реестре недвижимости, в информационно-телекоммуникационной сети "Интернет" (далее - официальный сайт), с округлением до 1 квадратного метра. Указанное значение площади земельного участка может быть уточнено при проведении кадастровых работ не более чем на десять процентов)
Обозначение характерных точек границ	Координаты, м (указываются в случае подготовки схемы расположения земельного участка с использованием технологических и программных средств, в том числе размещенных на официальном сайте. Значения координат, полученные с использованием указанных технологических и программных средств, указываются с округлением до 0,01 метра)	
	X	Y
1	2	3
н134	404 396,09	1 304 518,91
н135	404 389,66	1 304 544,95
н136	404 395,18	1 304 546,93
н137	404 403,27	1 304 521,58
н134	404 396,09	1 304 518,91
Условный номер земельного участка		76:15:020301:189/чзу1 (указывается в случае, если предусматривается образование двух и более земельных участков)
Площадь земельного участка		129 м ² (указывается проектная площадь образуемого земельного участка, вычисленная с использованием технологических и программных средств, в том числе размещенных на официальном сайте федерального органа исполнительной власти, уполномоченного Правительством Российской Федерации на осуществление государственного кадастрового учета, государственной регистрации прав, ведение Единого государственного реестра недвижимости и предоставление сведений, содержащихся в Едином государственном реестре недвижимости, в информационно-телекоммуникационной сети "Интернет" (далее - официальный сайт), с округлением до 1 квадратного метра. Указанное значение площади земельного участка может быть уточнено при проведении кадастровых работ не более чем на десять процентов)
Обозначение характерных точек границ	Координаты, м (указываются в случае подготовки схемы расположения земельного участка с использованием технологических и программных средств, в том числе размещенных на официальном сайте. Значения координат, полученные с использованием указанных технологических и программных средств, указываются с округлением до 0,01 метра)	
	X	Y
1	2	3
н129	404 389,66	1 304 544,95
н130	404 389,13	1 304 547,11
н131	404 383,39	1 304 569,78
н132	404 387,53	1 304 571,07

н133	404 395,18	1 304 546,93
н129	404 389,66	1 304 544,95
Условный номер земельного участка		76:15:020301:190/чзу1 ✓ (указывается в случае, если предусматривается образование двух и более земельных участков)
Площадь земельного участка		95 м² (указывается проектная площадь образуемого земельного участка, вычисленная с использованием технологических и программных средств, в том числе размещенных на официальном сайте федерального органа исполнительной власти, уполномоченного Правительством Российской Федерации на осуществление государственного кадастрового учета, государственной регистрации прав, ведение Единого государственного реестра недвижимости и предоставление сведений, содержащихся в Едином государственном реестре недвижимости, в информационно-телекоммуникационной сети "Интернет" (далее - официальный сайт), с округлением до 1 квадратного метра. Указанное значение площади земельного участка может быть уточнено при проведении кадастровых работ не более чем на десять процентов)
Обозначение характерных точек границ	Координаты, м (указываются в случае подготовки схемы расположения земельного участка с использованием технологических и программных средств, в том числе размещенных на официальном сайте. Значения координат, полученные с использованием указанных технологических и программных средств, указываются с округлением до 0,01 метра)	
	X	Y
1	2	3
н125	404 383,39	1 304 569,78
н126	404 376,83	1 304 595,74
н127	404 379,51	1 304 596,50
н128	404 387,53	1 304 571,07
н125	404 383,39	1 304 569,78
Условный номер земельного участка		76:15:020301:191/чзу1 ✓ (указывается в случае, если предусматривается образование двух и более земельных участков)
Площадь земельного участка		60 м² (указывается проектная площадь образуемого земельного участка, вычисленная с использованием технологических и программных средств, в том числе размещенных на официальном сайте федерального органа исполнительной власти, уполномоченного Правительством Российской Федерации на осуществление государственного кадастрового учета, государственной регистрации прав, ведение Единого государственного реестра недвижимости и предоставление сведений, содержащихся в Едином государственном реестре недвижимости, в информационно-телекоммуникационной сети "Интернет" (далее - официальный сайт), с округлением до 1 квадратного метра. Указанное значение площади земельного участка может быть уточнено при проведении кадастровых работ не более чем на десять процентов)
Обозначение характерных точек границ	Координаты, м (указываются в случае подготовки схемы расположения земельного участка с использованием технологических и программных средств, в том числе размещенных на официальном сайте. Значения координат, полученные с использованием указанных технологических и программных средств, указываются с округлением до 0,01 метра)	
	X	Y
1	2	3
н121	404 376,83	1 304 595,74
н122	404 370,17	1 304 622,06
н123	404 371,78	1 304 622,48
н124	404 379,51	1 304 596,50
н121	404 376,83	1 304 595,74
Условный номер земельного участка		76:15:020301:192/чзу1 ✓ (указывается в случае, если предусматривается образование двух и более земельных участков)
Площадь земельного участка		23 м² (указывается проектная площадь образуемого земельного участка, вычисленная с использованием технологических и программных средств, в том числе размещенных на официальном сайте федерального органа исполнительной власти, уполномоченного Правительством Российской Федерации на осуществление государственного кадастрового учета, государственной регистрации прав, ведение Единого государственного реестра недвижимости и предоставление сведений, содержащихся в Едином государственном реестре недвижимости, в информационно-телекоммуникационной сети "Интернет" (далее - официальный сайт), с округлением до 1 квадратного метра. Указанное значение площади земельного участка может быть уточнено при проведении кадастровых работ не более чем на десять процентов)
Обозначение характерных точек границ	Координаты, м (указываются в случае подготовки схемы расположения земельного участка с использованием технологических и программных средств, в том числе размещенных на официальном сайте. Значения координат, полученные с использованием указанных технологических и программных средств, указываются с округлением до 0,01 метра)	
	X	Y
1	2	3
н117	404 370,17	1 304 622,06
н118	404 369,54	1 304 624,55
н119	404 364,09	1 304 648,48
н120	404 371,78	1 304 622,48

н117	404 370,17	1 304 622,06
Условный номер земельного участка		76:15:020301:255/чзу1
		(указывается в случае, если предусматривается образование двух и более земельных участков)
Площадь земельного участка		2 138 м ²
(указывается проектная площадь образуемого земельного участка, вычисленная с использованием технологических и программных средств, в том числе размещенных на официальном сайте федерального органа исполнительной власти, уполномоченного Правительством Российской Федерации на осуществление государственного кадастрового учета, государственной регистрации прав, ведение Единого государственного реестра недвижимости и предоставление сведений, содержащихся в Едином государственном реестре недвижимости, в информационно-телекоммуникационной сети "Интернет" (далее - официальный сайт), с округлением до 1 квадратного метра. Указанное значение площади земельного участка может быть уточнено при проведении кадастровых работ не более чем на десять процентов)		
Обозначение характерных точек границ	Координаты, м	
	(указываются в случае подготовки схемы расположения земельного участка с использованием технологических и программных средств, в том числе размещенных на официальном сайте. Значения координат, полученные с использованием указанных технологических и программных средств, указываются с округлением до 0,01 метра)	
	X	Y
1	2	3
н99	404 426,67	1 304 456,49
н100	404 426,72	1 304 453,56
н101	404 415,42	1 304 442,48
н102	404 421,73	1 304 463,74
н103	404 419,38	1 304 471,12
н104	404 411,11	1 304 497,02
н105	404 403,27	1 304 521,58
н106	404 395,18	1 304 546,93
н107	404 387,53	1 304 571,07
н108	404 379,51	1 304 596,50
н109	404 371,78	1 304 622,48
н110	404 364,09	1 304 648,48
н111	404 358,36	1 304 672,51
н112	404 371,51	1 304 673,29
н113	404 379,83	1 304 644,78
н114	404 382,98	1 304 629,82
н115	404 393,28	1 304 588,91
н116	404 426,51	1 304 457,62
н99	404 426,67	1 304 456,49
Условный номер земельного участка		76:15:020301:296/чзу1
		(указывается в случае, если предусматривается образование двух и более земельных участков)
Площадь земельного участка		1 949 м ²
(указывается проектная площадь образуемого земельного участка, вычисленная с использованием технологических и программных средств, в том числе размещенных на официальном сайте федерального органа исполнительной власти, уполномоченного Правительством Российской Федерации на осуществление государственного кадастрового учета, государственной регистрации прав, ведение Единого государственного реестра недвижимости и предоставление сведений, содержащихся в Едином государственном реестре недвижимости, в информационно-телекоммуникационной сети "Интернет" (далее - официальный сайт), с округлением до 1 квадратного метра. Указанное значение площади земельного участка может быть уточнено при проведении кадастровых работ не более чем на десять процентов)		
Обозначение характерных точек границ	Координаты, м	
	(указываются в случае подготовки схемы расположения земельного участка с использованием технологических и программных средств, в том числе размещенных на официальном сайте. Значения координат, полученные с использованием указанных технологических и программных средств, указываются с округлением до 0,01 метра)	
	X	Y
1	2	3
н154	404 409,26	1 304 421,74
н155	404 419,26	1 304 427,77
н156	404 419,13	1 304 427,45
н157	404 419,12	1 304 427,44
н158	404 388,06	1 304 351,24
н159	404 386,70	1 304 350,49
н160	404 374,06	1 304 344,73
н161	404 338,53	1 304 330,56
н162	404 304,73	1 304 319,02

н163	404 242,99	1 304 298,66
н164	404 238,66	1 304 309,87
н165	404 265,29	1 304 318,46
н166	404 291,44	1 304 326,89
н167	404 317,29	1 304 335,22
н168	404 343,17	1 304 343,56
н169	404 369,04	1 304 352,08
н170	404 390,60	1 304 358,84
н171	404 392,76	1 304 365,52
н154	404 409,26	1 304 421,74

Условный номер земельного участка 76:15:020301:297/чзу1 ✓
(указывается в случае, если предусматривается образование двух и более земельных участков)

Площадь земельного участка 1 748 м²
(указывается проектная площадь образуемого земельного участка, вычисленная с использованием технологических и программных средств, в том числе размещенных на официальном сайте федерального органа исполнительной власти, уполномоченного Правительством Российской Федерации на осуществление государственного кадастрового учета, государственной регистрации прав, ведение Единого государственного реестра недвижимости и предоставление сведений, содержащихся в Едином государственном реестре недвижимости, в информационно-телекоммуникационной сети "Интернет" (далее - официальный сайт), с округлением до 1 квадратного метра. Указанное значение площади земельного участка может быть уточнено при проведении кадастровых работ не более чем на десять процентов)

Обозначение характерных точек границ	Координаты, м	
	(указываются в случае подготовки схемы расположения земельного участка с использованием технологических и программных средств, в том числе размещенных на официальном сайте. Значения координат, полученные с использованием указанных технологических и программных средств, указываются с округлением до 0,01 метра)	
	X	Y
1	2	3
н216	404 230,16	1 304 294,18
н217	404 227,27	1 304 305,42
н218	404 191,30	1 304 293,50
н219	404 109,33	1 304 245,03
н220	404 115,85	1 304 233,47
н221	404 157,32	1 304 257,47
н222	404 193,98	1 304 278,81
н223	404 205,00	1 304 284,61
н224	404 211,71	1 304 287,65
н216	404 230,16	1 304 294,18

Условный номер земельного участка 76:15:020301:298/чзу1 ✓
(указывается в случае, если предусматривается образование двух и более земельных участков)


Площадь земельного участка 637 м²
(указывается проектная площадь образуемого земельного участка, вычисленная с использованием технологических и программных средств, в том числе размещенных на официальном сайте федерального органа исполнительной власти, уполномоченного Правительством Российской Федерации на осуществление государственного кадастрового учета, государственной регистрации прав, ведение Единого государственного реестра недвижимости и предоставление сведений, содержащихся в Едином государственном реестре недвижимости, в информационно-телекоммуникационной сети "Интернет" (далее - официальный сайт), с округлением до 1 квадратного метра. Указанное значение площади земельного участка может быть уточнено при проведении кадастровых работ не более чем на десять процентов)

Обозначение характерных точек границ	Координаты, м	
	(указываются в случае подготовки схемы расположения земельного участка с использованием технологических и программных средств, в том числе размещенных на официальном сайте. Значения координат, полученные с использованием указанных технологических и программных средств, указываются с округлением до 0,01 метра)	
	X	Y
1	2	3
н225	404 063,81	1 304 203,35
н226	404 062,58	1 304 205,61
н227	404 059,02	1 304 214,74
н228	404 070,22	1 304 221,68
н229	404 100,48	1 304 240,17
н230	404 106,99	1 304 228,34
н225	404 063,81	1 304 203,35

Условный номер земельного участка 76:15:020301:299/чзу1
(указывается в случае, если предусматривается образование двух и более земельных участков)


Площадь земельного участка		земельных участков)	
		614 м²	
(указывается проектная площадь образуемого земельного участка, вычисленная с использованием технологических и программных средств, в том числе размещенных на официальном сайте федерального органа исполнительной власти, уполномоченного Правительством Российской Федерации на осуществление государственного кадастрового учета, государственной регистрации прав, ведение Единого государственного реестра недвижимости и предоставление сведений, содержащихся в Едином государственном реестре недвижимости, в информационно-телекоммуникационной сети "Интернет" (далее - официальный сайт), с округлением до 1 квадратного метра. Указанное значение площади земельного участка может быть уточнено при проведении кадастровых работ не более чем на десять процентов)			
Обозначение характерных точек границ	Координаты, м		
	(указываются в случае подготовки схемы расположения земельного участка с использованием технологических и программных средств, в том числе размещенных на официальном сайте. Значения координат, полученные с использованием указанных технологических и программных средств, указываются с округлением до 0,01 метра)		
	X	Y	
1	2	3	
н202	404 240,25	1 304 297,75	
н203	404 230,16	1 304 294,18	
н204	404 227,27	1 304 305,42	
н205	404 191,30	1 304 293,50	
н206	404 109,33	1 304 245,03	
н207	404 115,85	1 304 233,47	
н208	404 106,99	1 304 228,34	
н209	404 100,48	1 304 240,17	
н210	404 189,10	1 304 295,38	
н211	404 190,02	1 304 295,83	
н212	404 224,16	1 304 308,28	
н213	404 237,52	1 304 313,15	
н214	404 238,66	1 304 309,87	
н215	404 242,99	1 304 298,66	
н202	404 240,25	1 304 297,75	
Условный номер земельного участка		76:15:020301:304/чзу1	
(указывается в случае, если предусматривается образование двух и более земельных участков)			
Площадь земельного участка		455 м²	
(указывается проектная площадь образуемого земельного участка, вычисленная с использованием технологических и программных средств, в том числе размещенных на официальном сайте федерального органа исполнительной власти, уполномоченного Правительством Российской Федерации на осуществление государственного кадастрового учета, государственной регистрации прав, ведение Единого государственного реестра недвижимости и предоставление сведений, содержащихся в Едином государственном реестре недвижимости, в информационно-телекоммуникационной сети "Интернет" (далее - официальный сайт), с округлением до 1 квадратного метра. Указанное значение площади земельного участка может быть уточнено при проведении кадастровых работ не более чем на десять процентов)			
Обозначение характерных точек границ	Координаты, м		
	(указываются в случае подготовки схемы расположения земельного участка с использованием технологических и программных средств, в том числе размещенных на официальном сайте. Значения координат, полученные с использованием указанных технологических и программных средств, указываются с округлением до 0,01 метра)		
	X	Y	
76:15:020301:304/чзу1			
1	2	3	
н85	404 367,07	1 304 688,49	
н86	404 370,69	1 304 688,18	
н87	404 373,95	1 304 672,72	
н88	404 371,51	1 304 673,29	
н89	404 358,36	1 304 672,51	
н90	404 354,94	1 304 686,85	
н91	404 354,91	1 304 687,06	
н85	404 367,07	1 304 688,49	
76:15:020301:304/чзу2			
1	2	3	
н92	404 415,42	1 304 442,48	
н93	404 426,72	1 304 453,56	
н94	404 426,83	1 304 447,56	
н95	404 426,75	1 304 446,56	

н96	404 426,47	1 304 445,59
н97	404 419,26	1 304 427,77
н98	404 409,26	1 304 421,74
н92	404 415,42	1 304 442,48
Условный номер земельного участка		76:15:020301:347/чзу1 ✓ (указывается в случае, если предусматривается образование двух и более земельных участков)
Площадь земельного участка		294 м ² (указывается проектная площадь образуемого земельного участка, вычисленная с использованием технологических и программных средств, в том числе размещенных на официальном сайте федерального органа исполнительной власти, уполномоченного Правительством Российской Федерации на осуществление государственного кадастрового учета, государственной регистрации прав, ведение Единого государственного реестра недвижимости и предоставление сведений, содержащихся в Едином государственном реестре недвижимости, в информационно-телекоммуникационной сети "Интернет" (далее - официальный сайт), с округлением до 1 квадратного метра. Указанное значение площади земельного участка может быть уточнено при проведении кадастровых работ не более чем на десять процентов)
Обозначение характерных точек границ	Координаты, м (указываются в случае подготовки схемы расположения земельного участка с использованием технологических и программных средств, в том числе размещенных на официальном сайте. Значения координат, полученные с использованием указанных технологических и программных средств, указываются с округлением до 0,01 метра)	
	X	Y
1	2	3
н79	404 354,91	1 304 687,06
н80	404 354,81	1 304 687,80
н81	404 353,67	1 304 716,66
н82	404 353,67	1 304 717,13
н83	404 354,48	1 304 731,62
н84	404 367,07	1 304 688,49
н79	404 354,91	1 304 687,06
Условный номер земельного участка		76:15:020301:720/чзу1 ✓ (указывается в случае, если предусматривается образование двух и более земельных участков)
Площадь земельного участка		290 м ² (указывается проектная площадь образуемого земельного участка, вычисленная с использованием технологических и программных средств, в том числе размещенных на официальном сайте федерального органа исполнительной власти, уполномоченного Правительством Российской Федерации на осуществление государственного кадастрового учета, государственной регистрации прав, ведение Единого государственного реестра недвижимости и предоставление сведений, содержащихся в Едином государственном реестре недвижимости, в информационно-телекоммуникационной сети "Интернет" (далее - официальный сайт), с округлением до 1 квадратного метра. Указанное значение площади земельного участка может быть уточнено при проведении кадастровых работ не более чем на десять процентов)
Обозначение характерных точек границ	Координаты, м (указываются в случае подготовки схемы расположения земельного участка с использованием технологических и программных средств, в том числе размещенных на официальном сайте. Значения координат, полученные с использованием указанных технологических и программных средств, указываются с округлением до 0,01 метра)	
	X	Y
76:15:020301:720/чзу1		
1	2	3
н47	404 361,42	1 304 836,50
н48	404 361,90	1 304 836,37
н49	404 367,88	1 304 829,23
н50	404 369,21	1 304 821,23
н51	404 366,70	1 304 813,73
н52	404 360,90	1 304 808,48
н47	404 361,42	1 304 836,50
76:15:020301:720/чзу2		
1	2	3
н53	404 406,95	1 304 434,76
н54	404 408,08	1 304 438,16
н55	404 415,42	1 304 442,48
н56	404 409,26	1 304 421,74
н57	404 399,94	1 304 417,64
н53	404 406,95	1 304 434,76

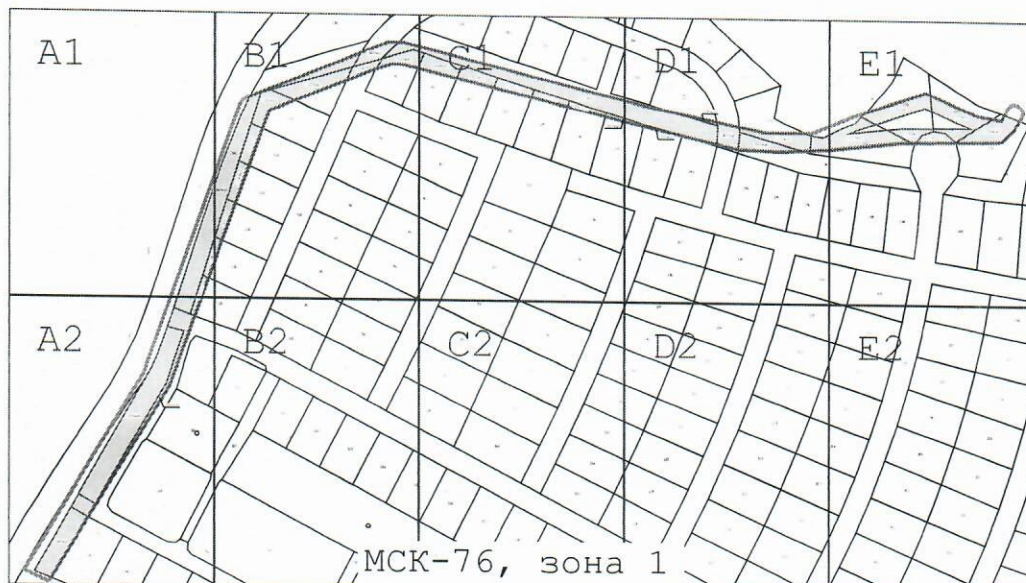


Масштаб 1:5 000

Условные обозначения:

 
-  - Существующая часть границы, имеющиеся в ГКН сведения о которой достаточны для определения ее местоположения
-  - Вновь образованная часть границы, сведения о которой достаточны для определения ее местоположения
-  - Граница публичного сервитута
-  - Номер образуемой части земельного участка
-  - Кадастровый номер существующего земельного участка
-  - Номер кадастрового квартала

A1

МСК-76, зона 1
Масштаб 1:1 000

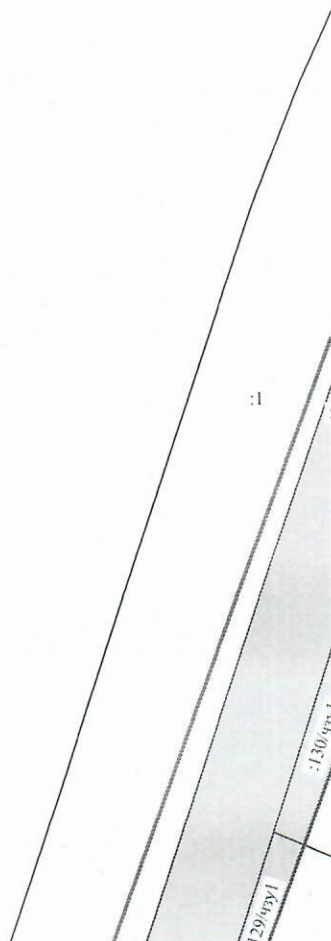

A2

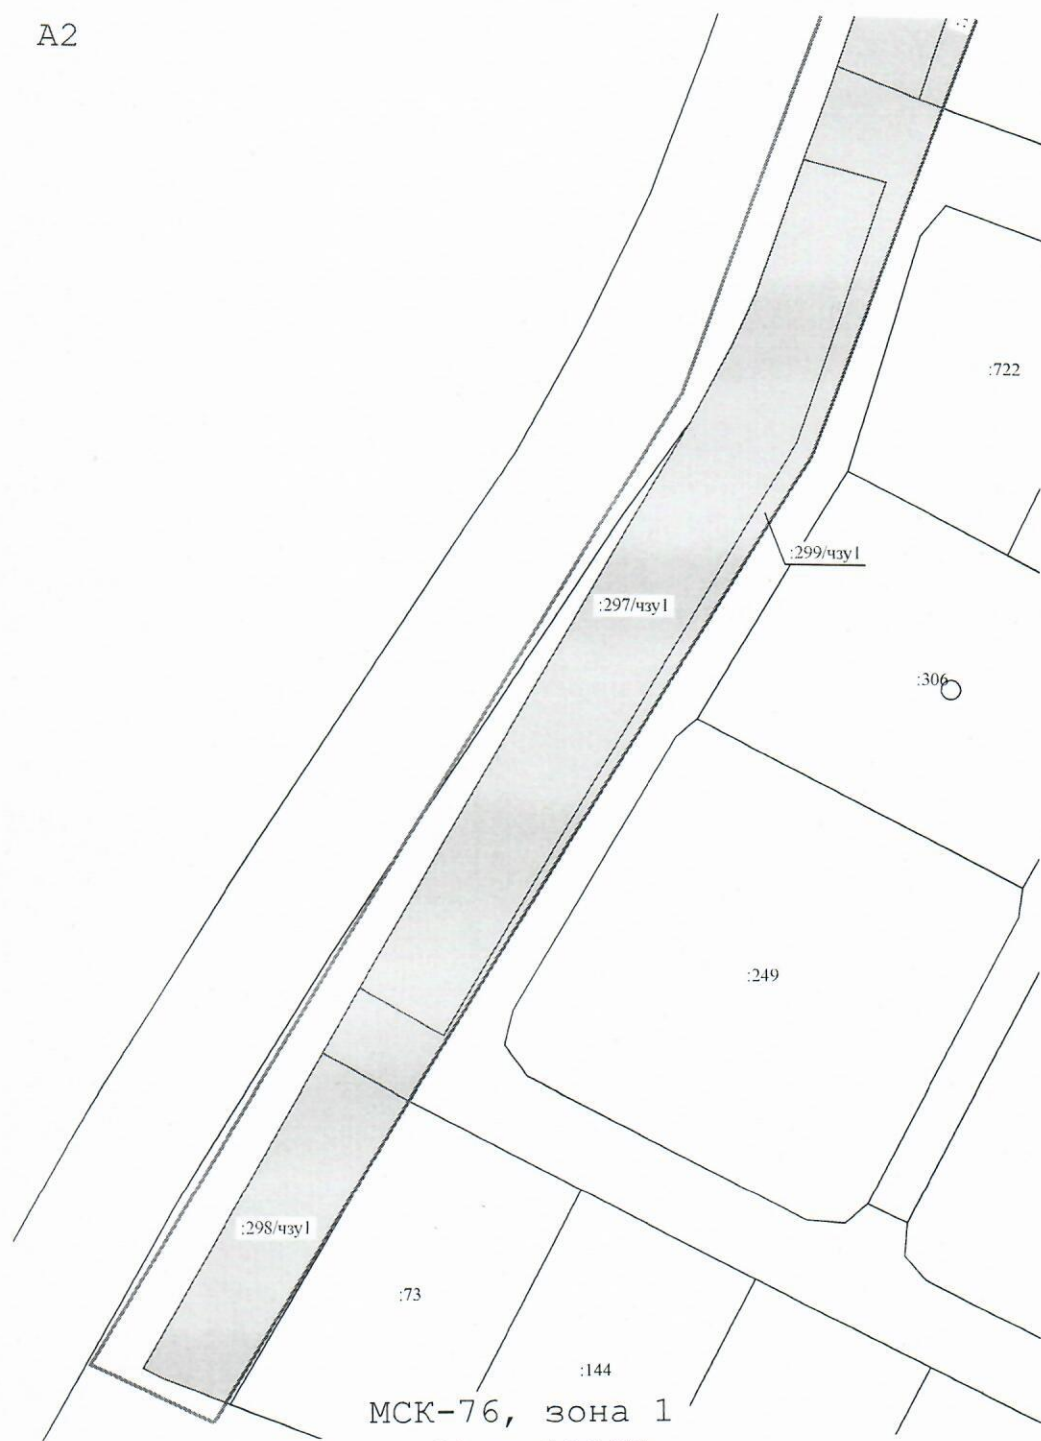


B1




МСК-76, зона 1
Масштаб 1:1 000



МСК-76, зона 1 77
Масштаб 1:1 000

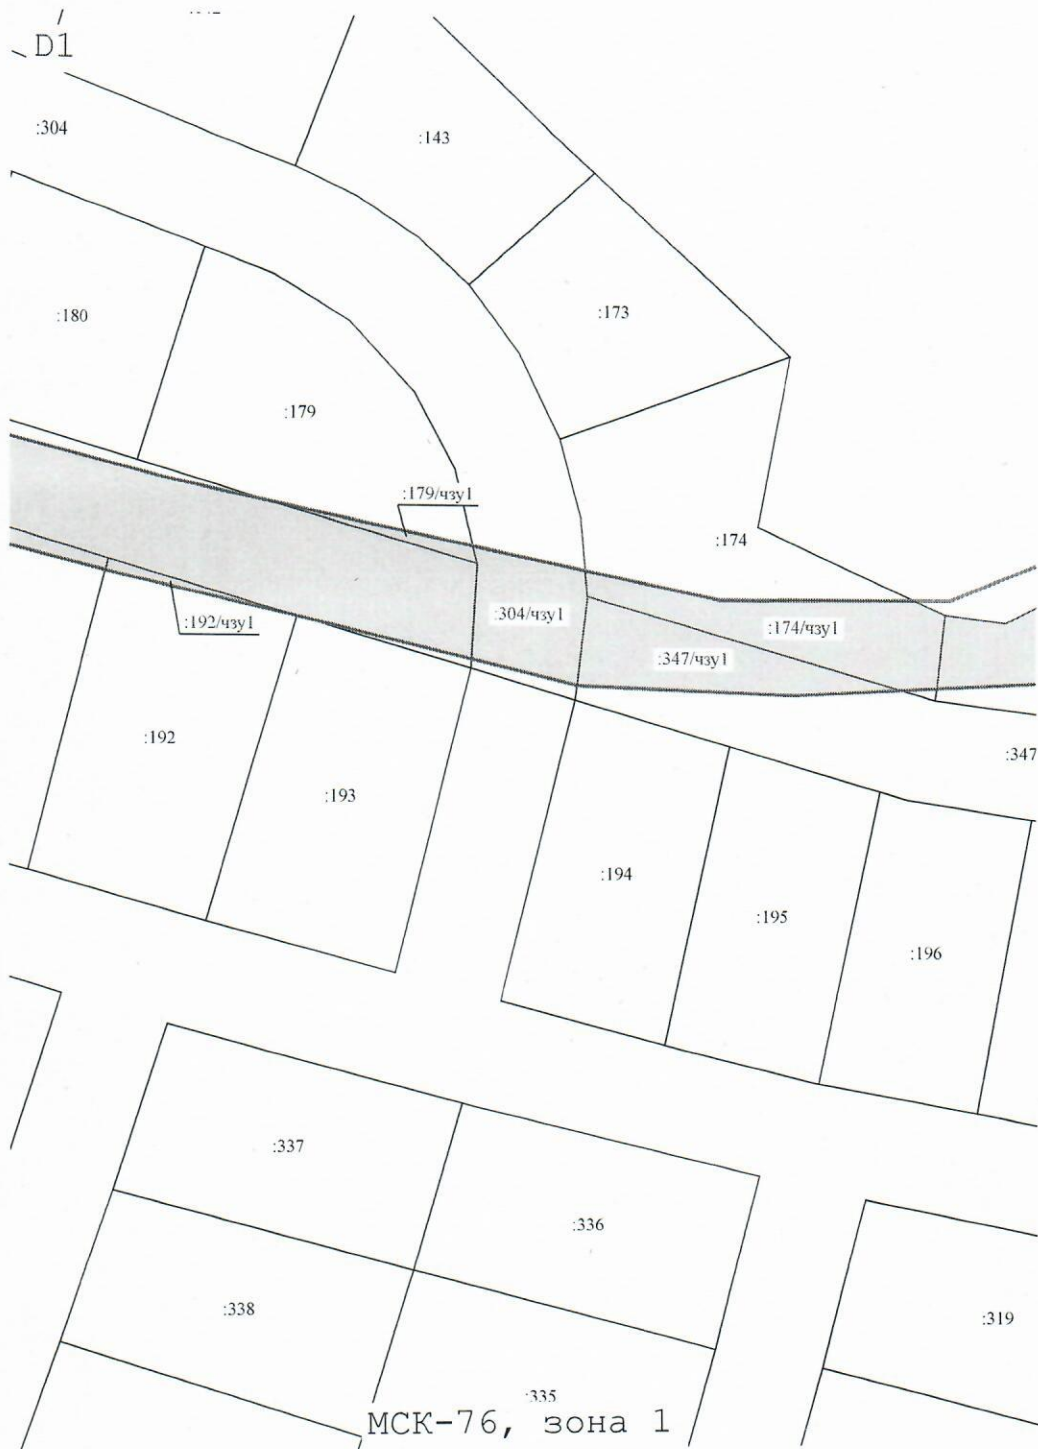


E1

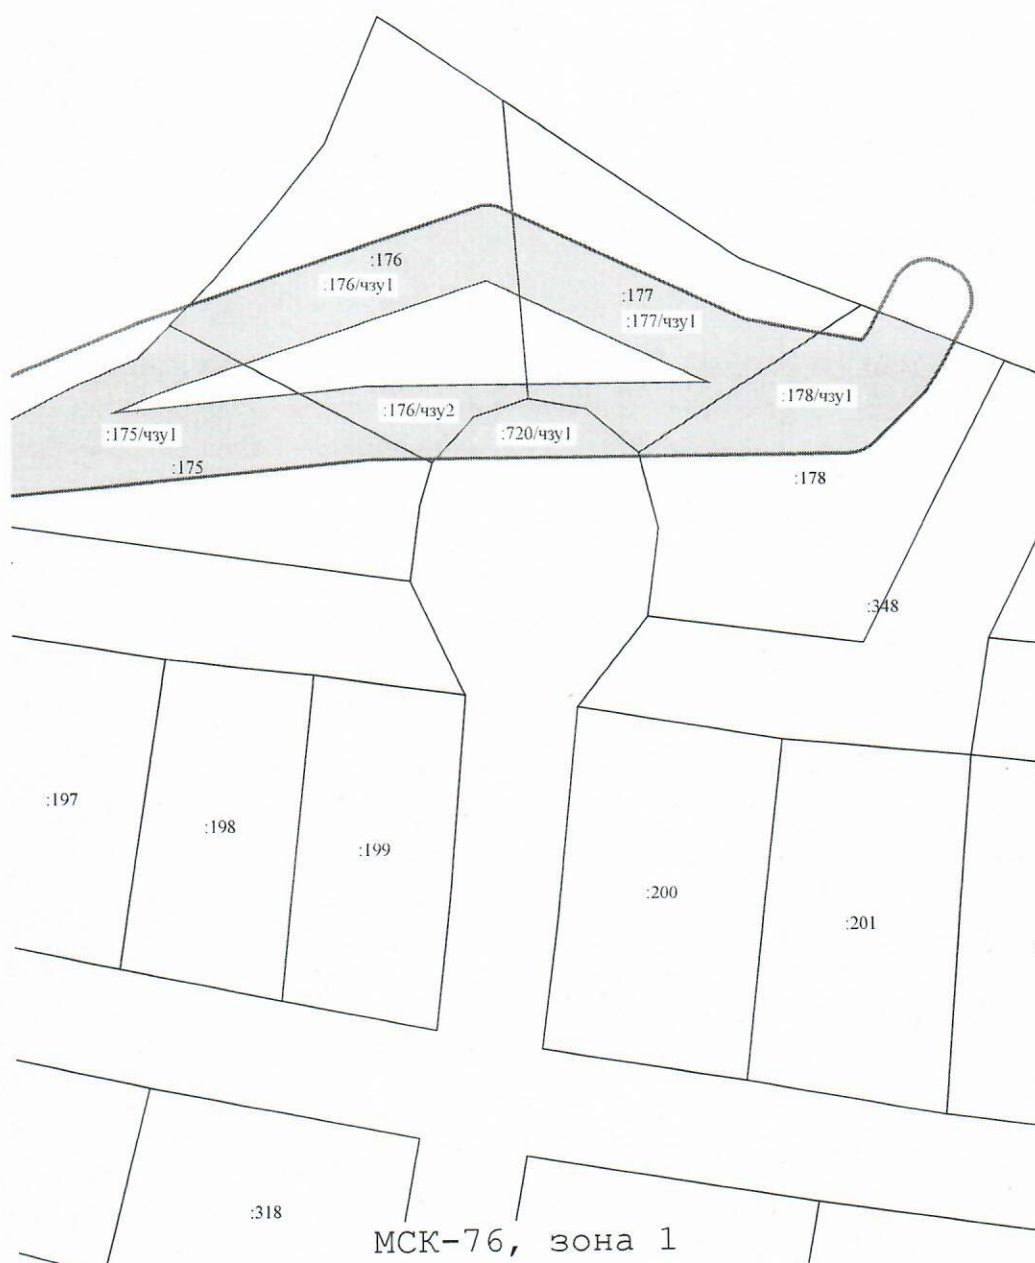

МСК-76, зона 1
Масштаб 1:1 000

СХЕМА
границ публичного сервитута магистрального водовода

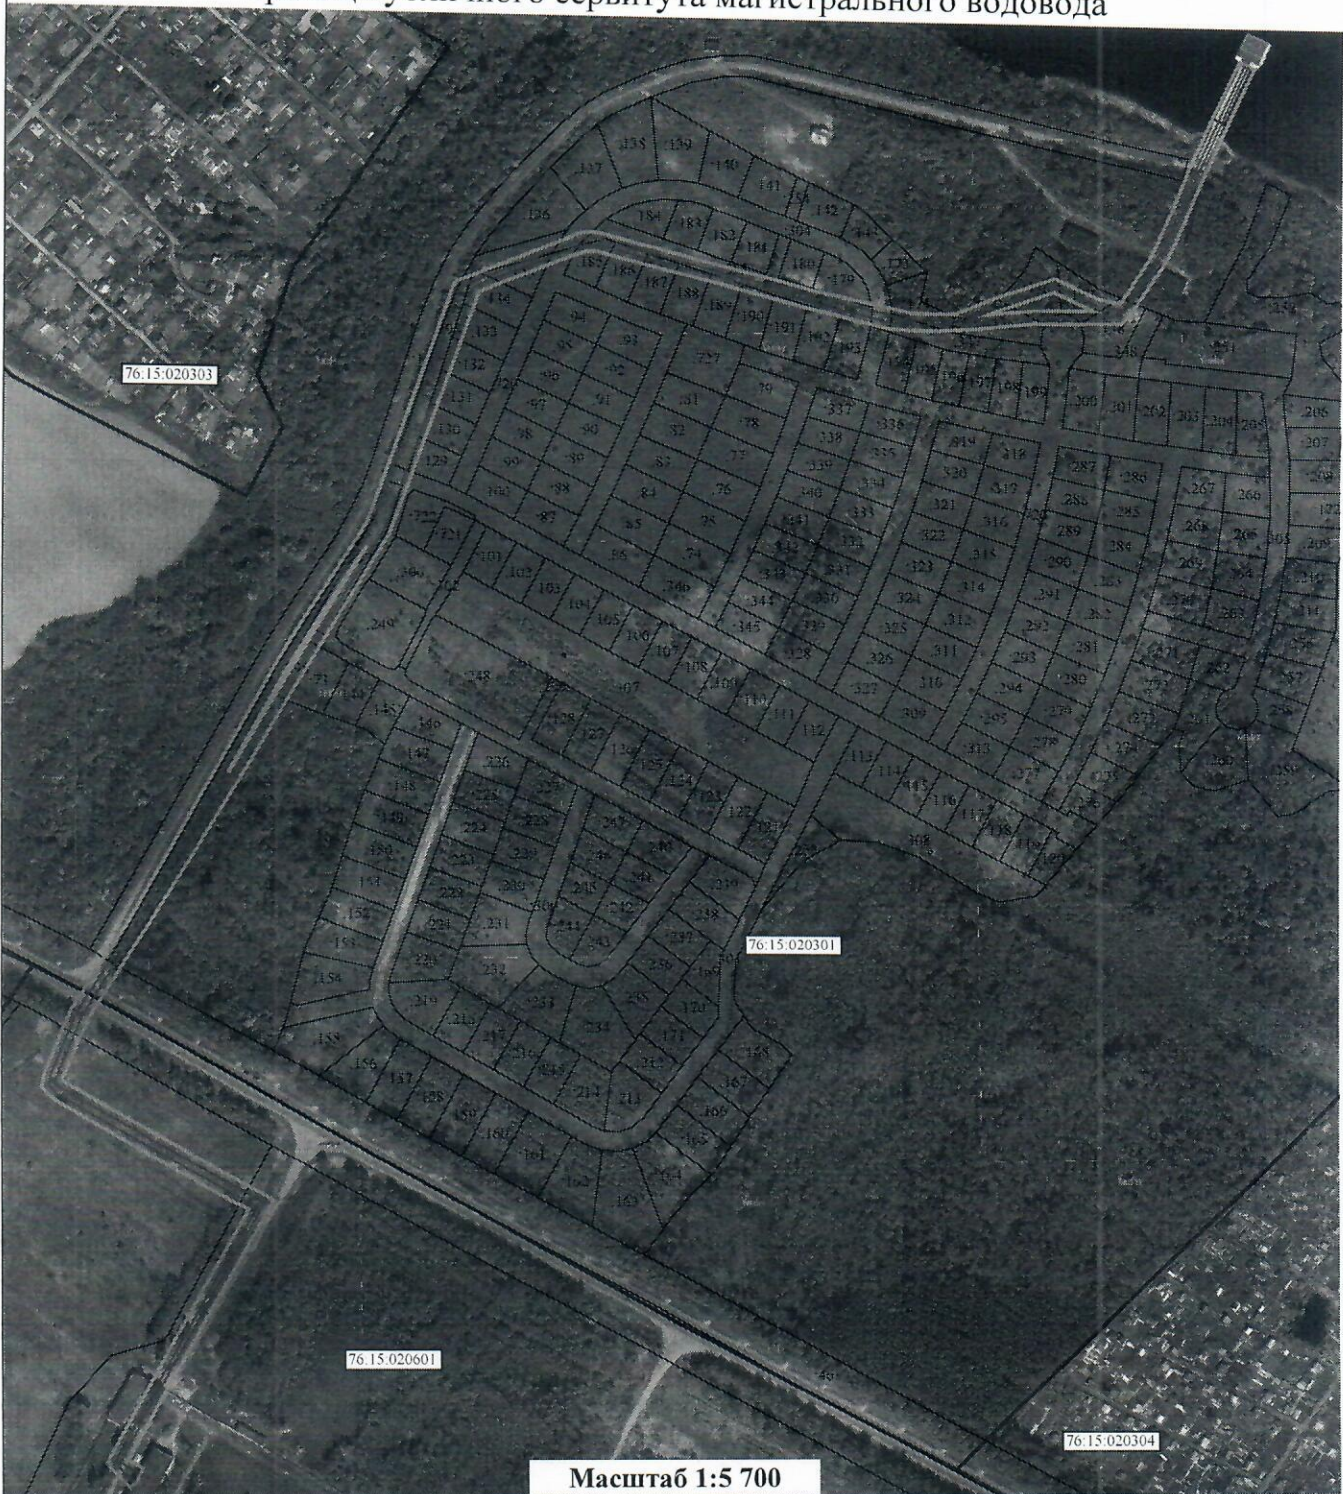

Условные обозначения:

- - Граница публичного сервитута
- - Магистральный водовод d 600 мм (протяженность 1903 м)
- - Граница кадастрового квартала
- - Существующая часть границы, имеющиеся в ГКН сведения о которой достаточны для определения ее местоположения
- :123 - Кадастровый номер существующего земельного участка
- 76:15:021301 - Номер кадастрового квартала

Кадастровый инженер: _____
М.П. _____

Тяпкин А.А.
подпись _____
фамилия, инициалы

Дата составления:
20 декабря 2023 г.