

Схема границ предполагаемой к использованию части земельного участка на кадастровом плане территории

от " 21 " января 2025 г.

Объект: газопровод-ввод до границы земельного участка, расположенного по адресу: Ярославская обл., Тутаевский район, северо-восточнее д. Артемьево, к.н.з.у. 76:15:020201:1, 76:15:020201:5


Местоположение: Ярославская обл., Тутаевский район, северо-восточнее д. Артемьево, к.н.з.у. 76:15:020201:1, 76:15:020201:5

Система координат: МСК-76

Выполнил: АО "Газпром газораспределение Ярославль", РФ, Ярославская обл., г. Ярославль, ул. Рыбинская, д.20

Условный номер части земельного участка: 76:15:000000:187/чзу1, 76:15:000000:187/чзу2, 76:15:000000:187/чзу3

Площадь части земельного участка: 18747 кв. м.

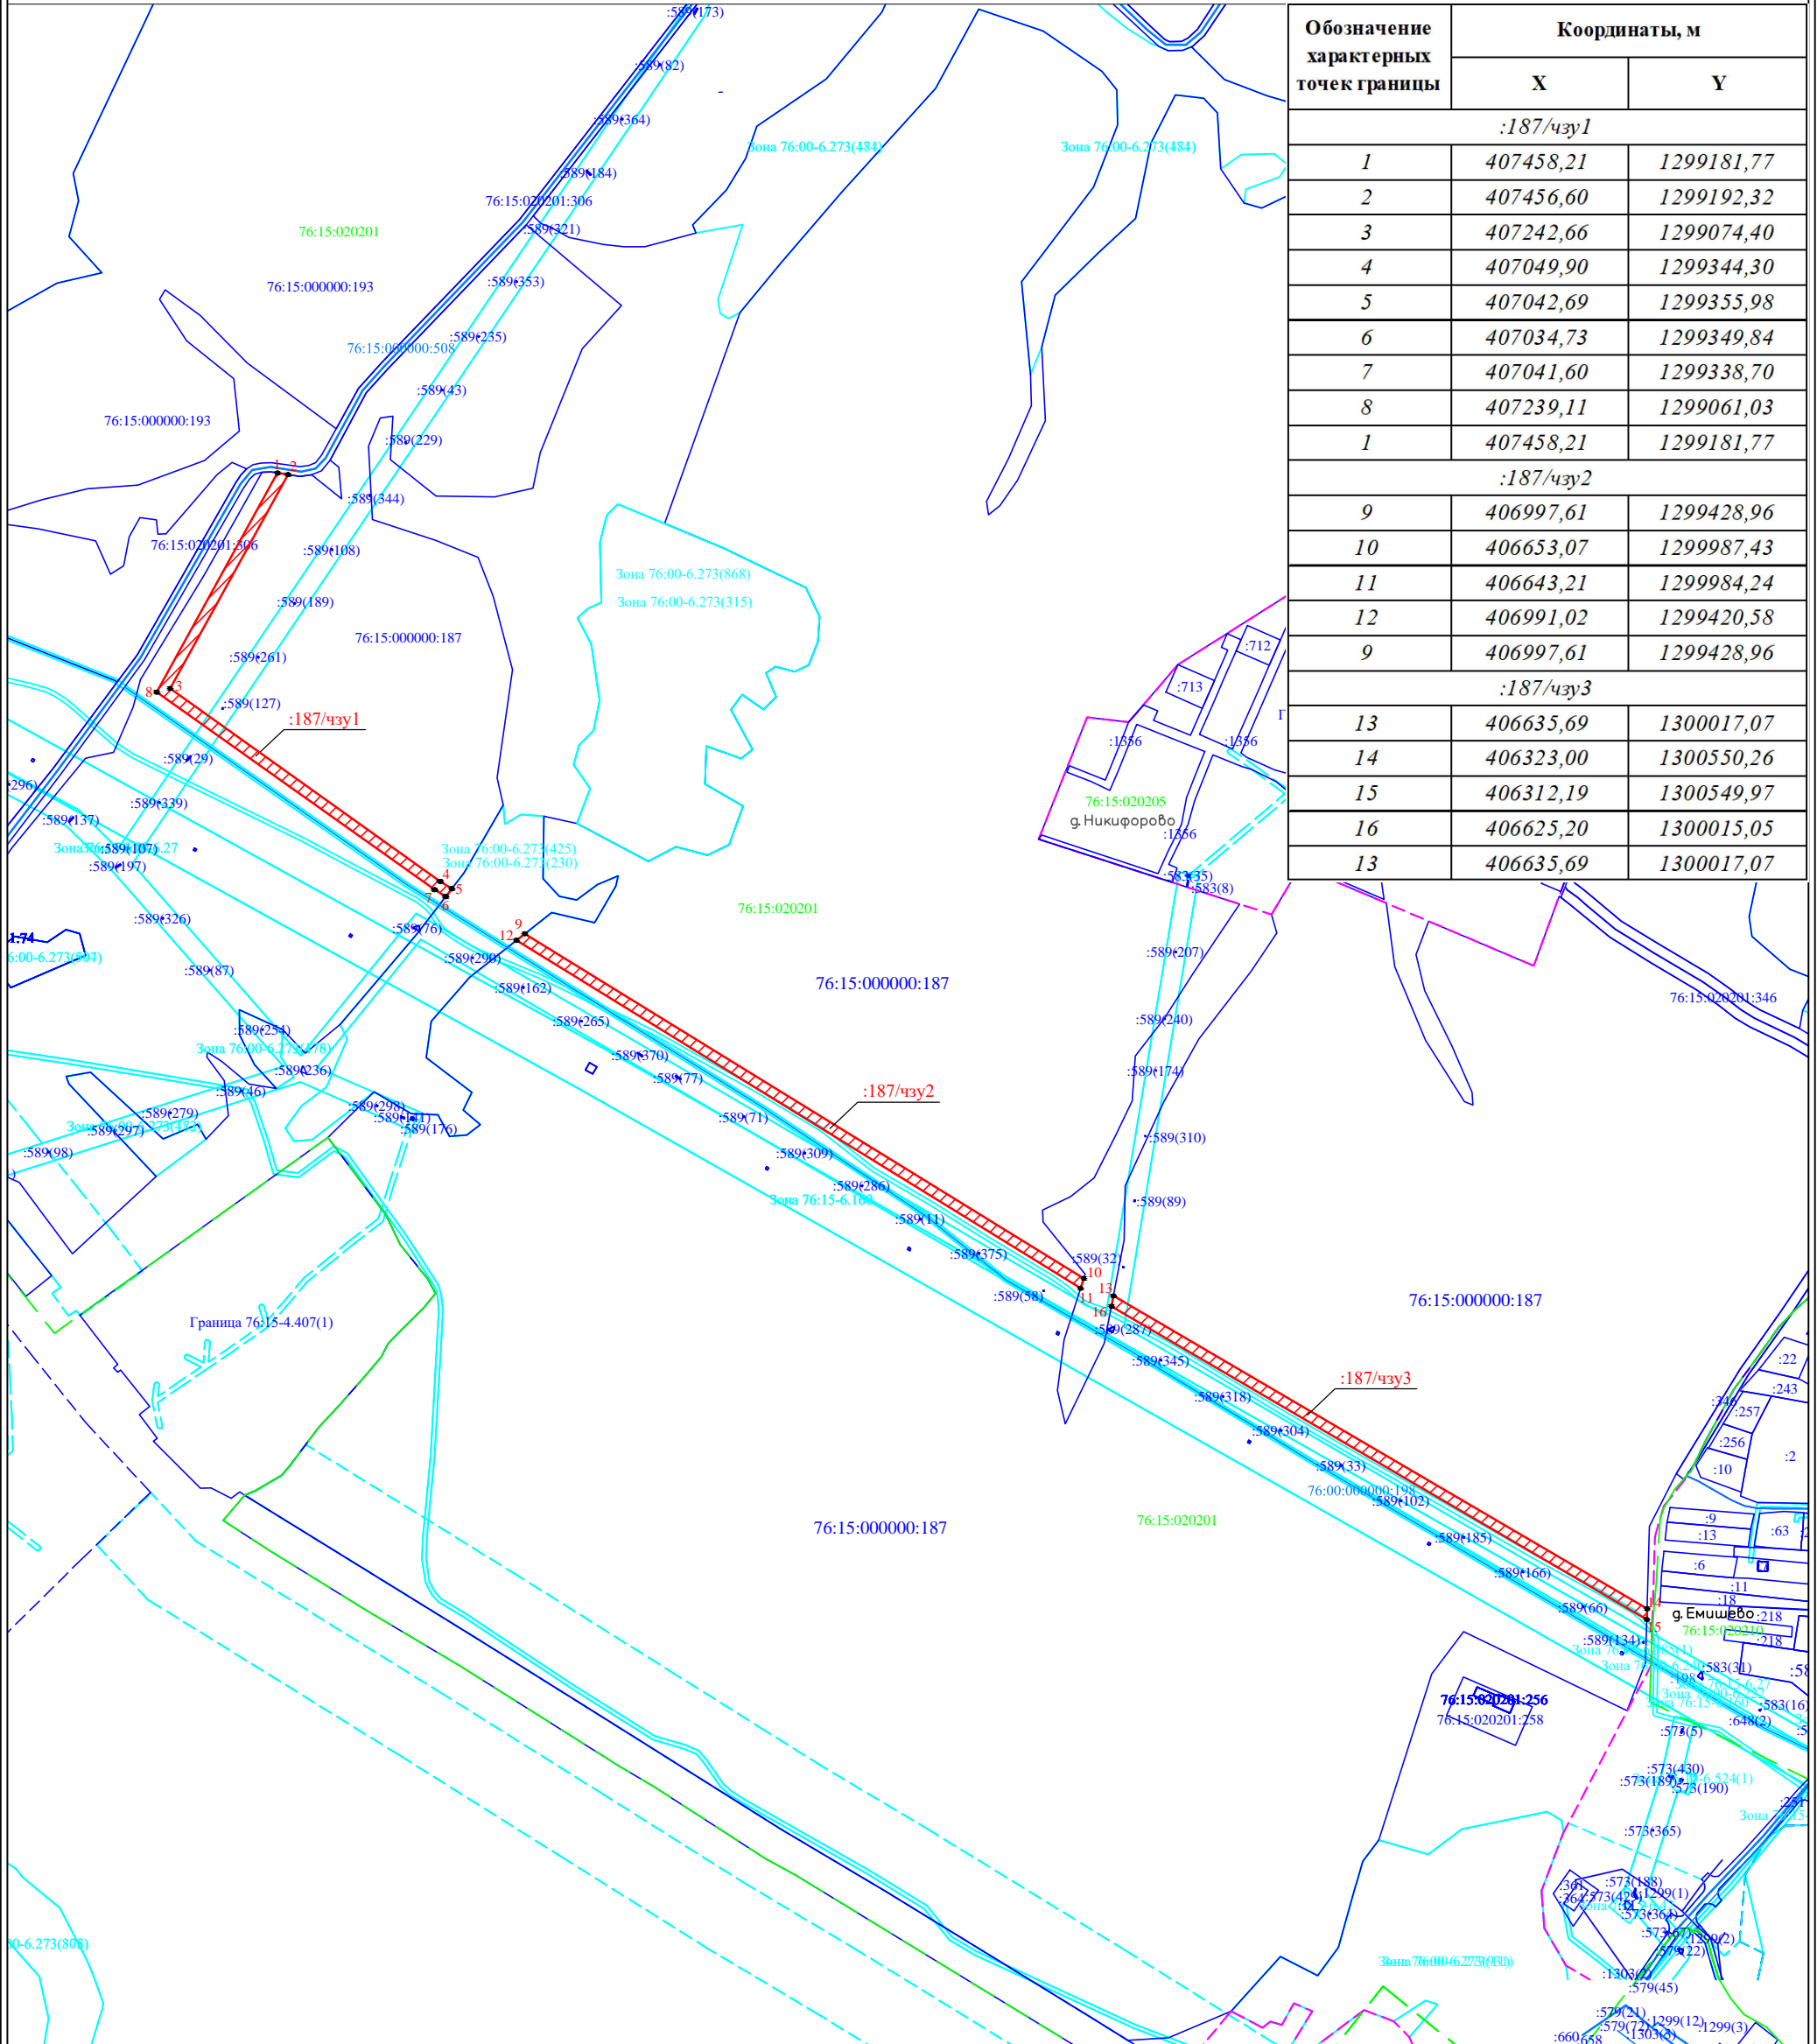

Масштаб 1:10000

Условные обозначения:

- 1 - характерная точка границы, сведения о которой позволяют однозначно определить её на местности
- граница образуемого земельного участка
- существующая часть границы, имеющиеся в ГКН сведения о которой достаточны для определения её местоположения
- граница зон с особыми условиями использования территории
- граница кадастрового деления
- 76:15:020201 - обозначение кадастрового квартала
- :187/чзу1 - обозначение образуемой части земельного участка