

Схема границ предполагаемой к использованию части земельного участка на кадастровом плане территории

от "21" января 2025 г.

Объект: газопровод-ввод до границы земельного участка, расположенного по адресу: Ярославская обл., Тутаевский район, северо-восточнее д. Артемьево, к.н.з.у. 76:15:020201:1, 76:15:020201:5


Местоположение: Ярославская обл., Тутаевский район, северо-восточнее д. Артемьево, к.н.з.у. 76:15:020201:1, 76:15:020201:5

Система координат: МСК-76

Выполнил: АО "Газпром газораспределение Ярославль", РФ, Ярославская обл., г. Ярославль, ул. Рыбинская, д.20

Условный номер части земельного участка: 76:15:000000:193/чзу1

Площадь части земельного участка: 6844 кв.м.

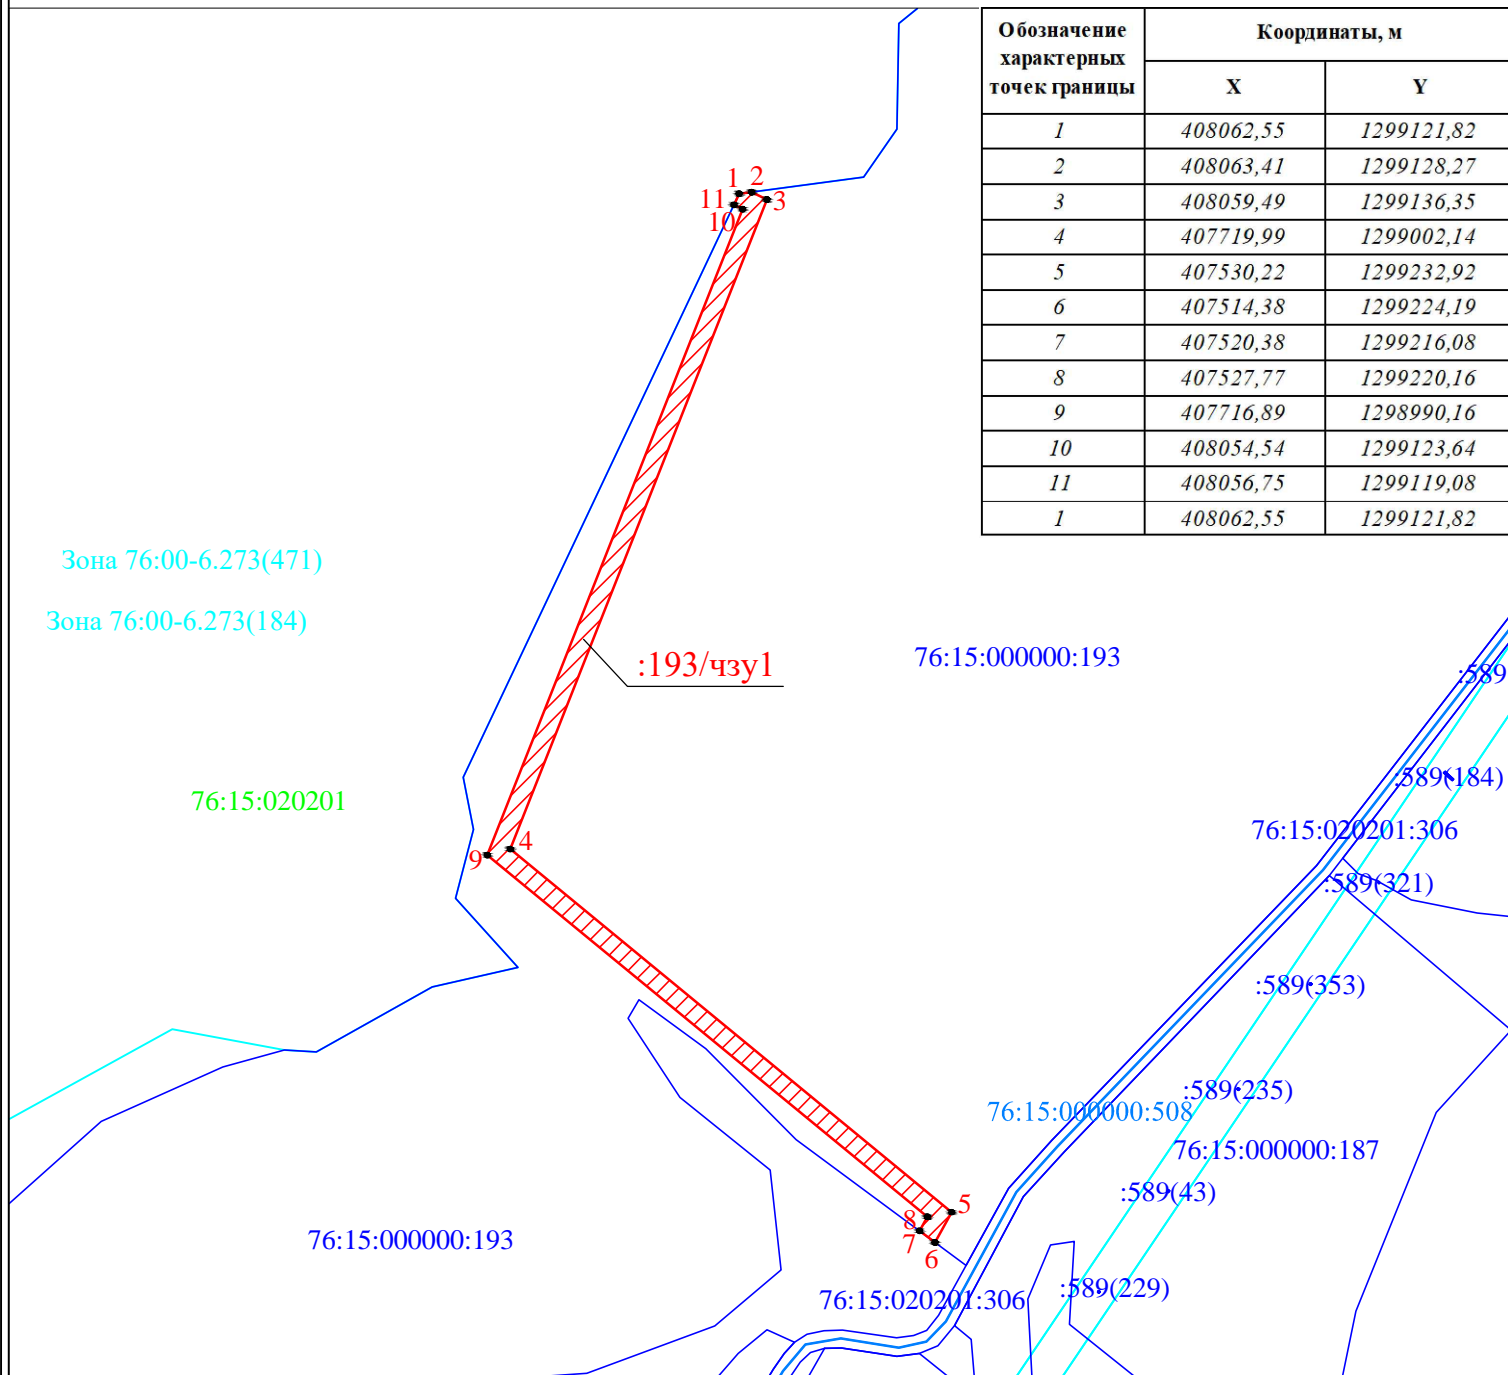

Условные обозначения:

Масштаб 1:5000

- 1 - характеристическая точка границы
 - границы земель (части земельного участка) предполагаемых к использованию
 - границы земельного участка по сведениям ЕГРН
 - границы зон с особыми условиями использования территории
 - границы кадастрового деления
- 76:15:020201 - учетный номер кадастрового квартала
 :193/чзу1 - обозначение образуемой части земельного участка