








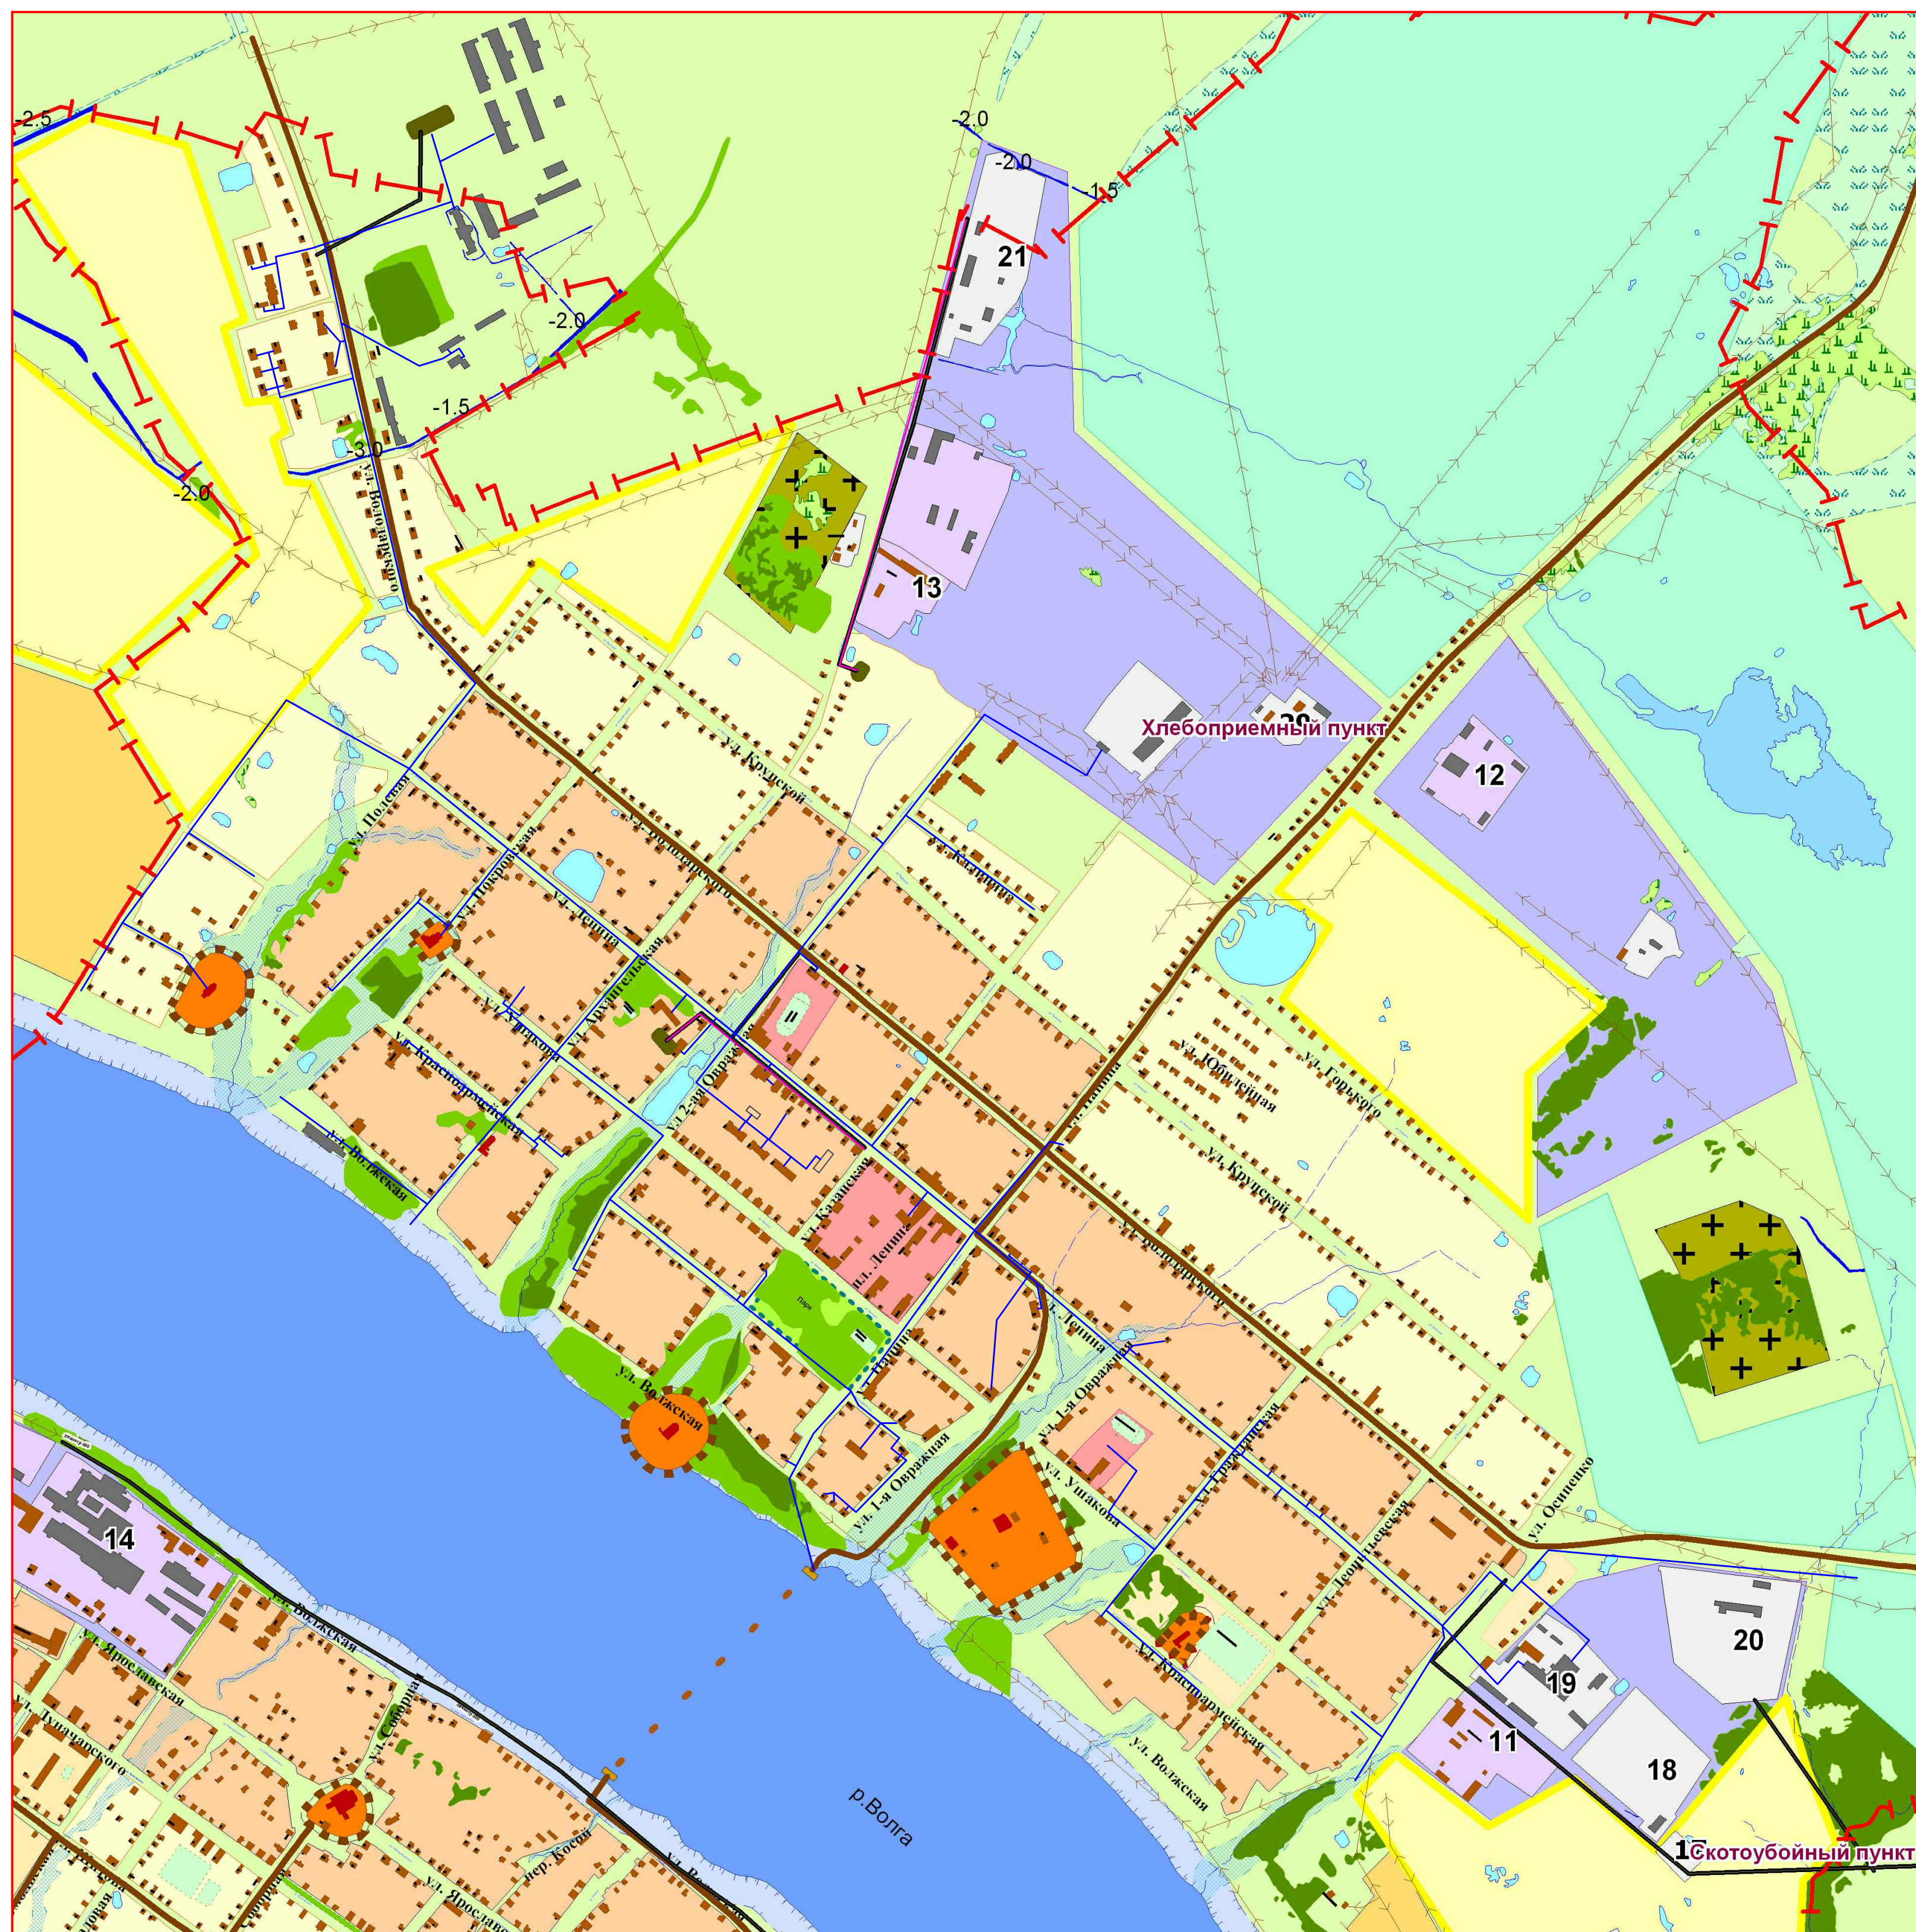


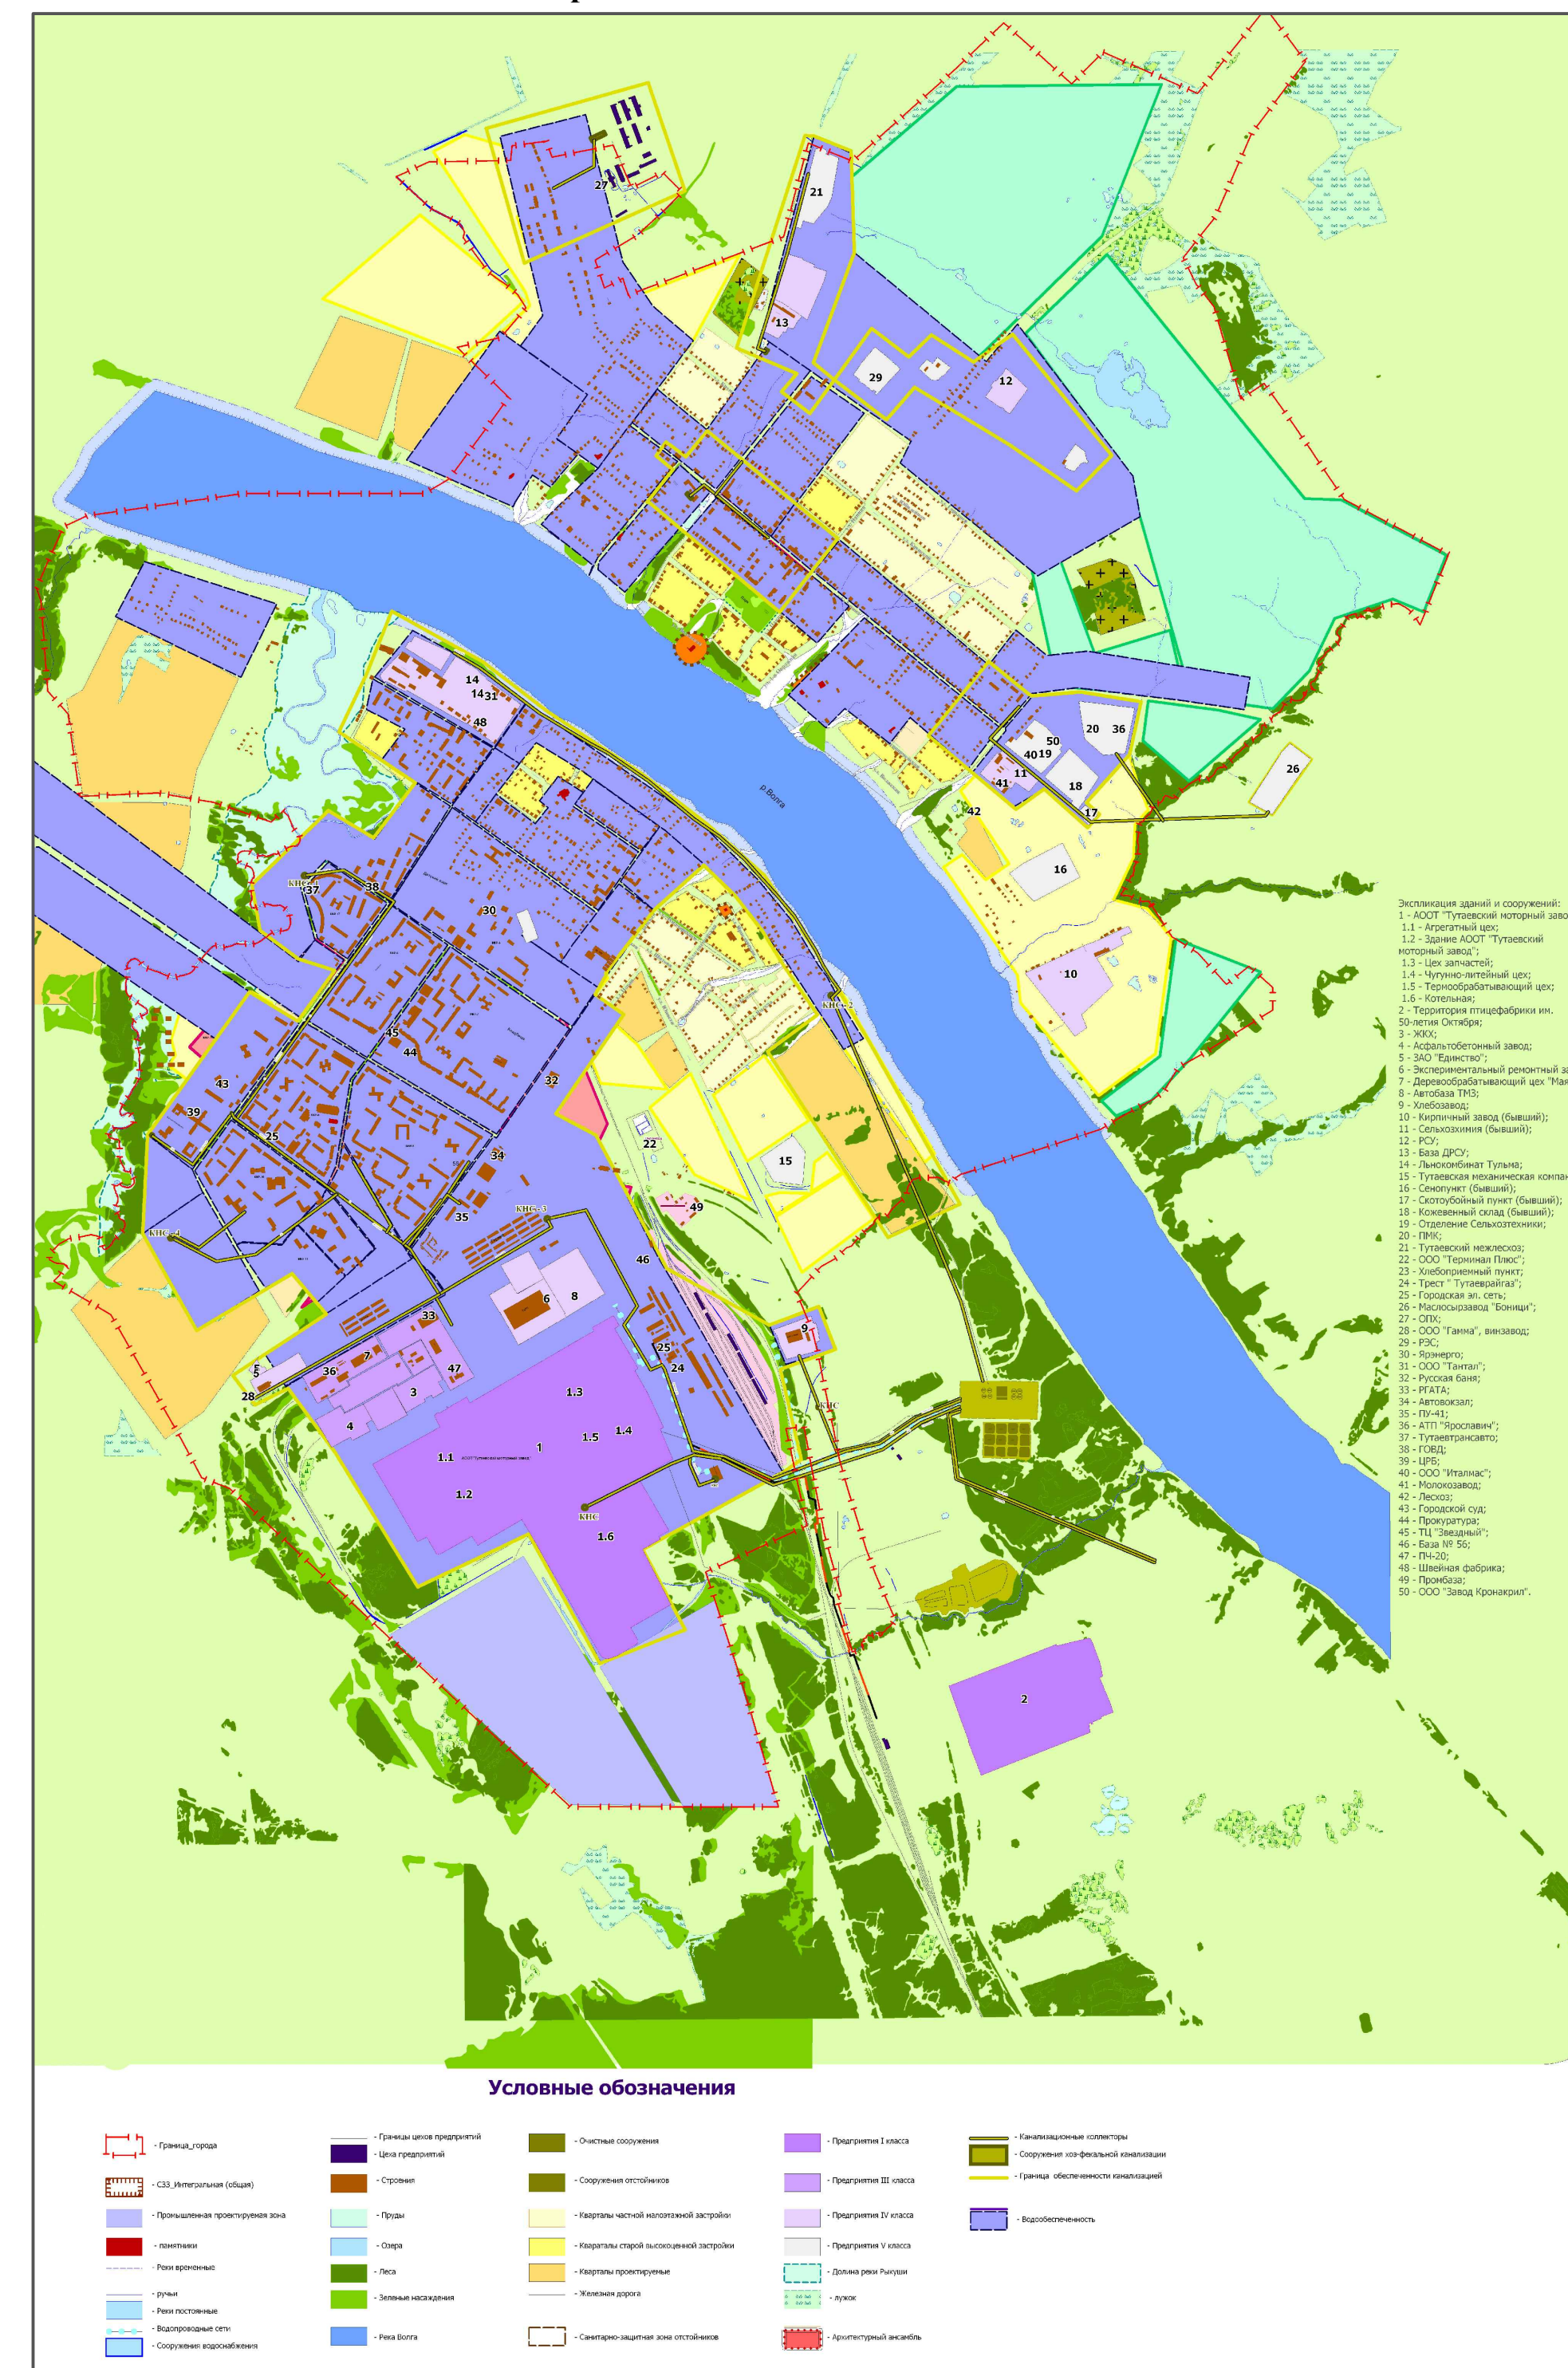
Схема водоснабжения и водоотведения г. Тутаев фрагмент территории №1



Условные обозначения  
инженерных сетей, сооружений

- |   |                           |   |                                     |
|---|---------------------------|---|-------------------------------------|
|  | Водонапорная башня        |  | Трубопровода водоотведения          |
|  | Водозабор                 |  | Колодец сетей водоотведения         |
|  | Смотровой колодец         |  | Канализационная насосная станция    |
|  | Трубопровод водоснабжения |  | Канализационные очистные сооружения |
|  | Существующие объекты      |  | Граница поселения                   |

Границы Городского поселения Тутаев Тутаевского муниципального района  
Ярославской области области М1:25000

[illegible]