


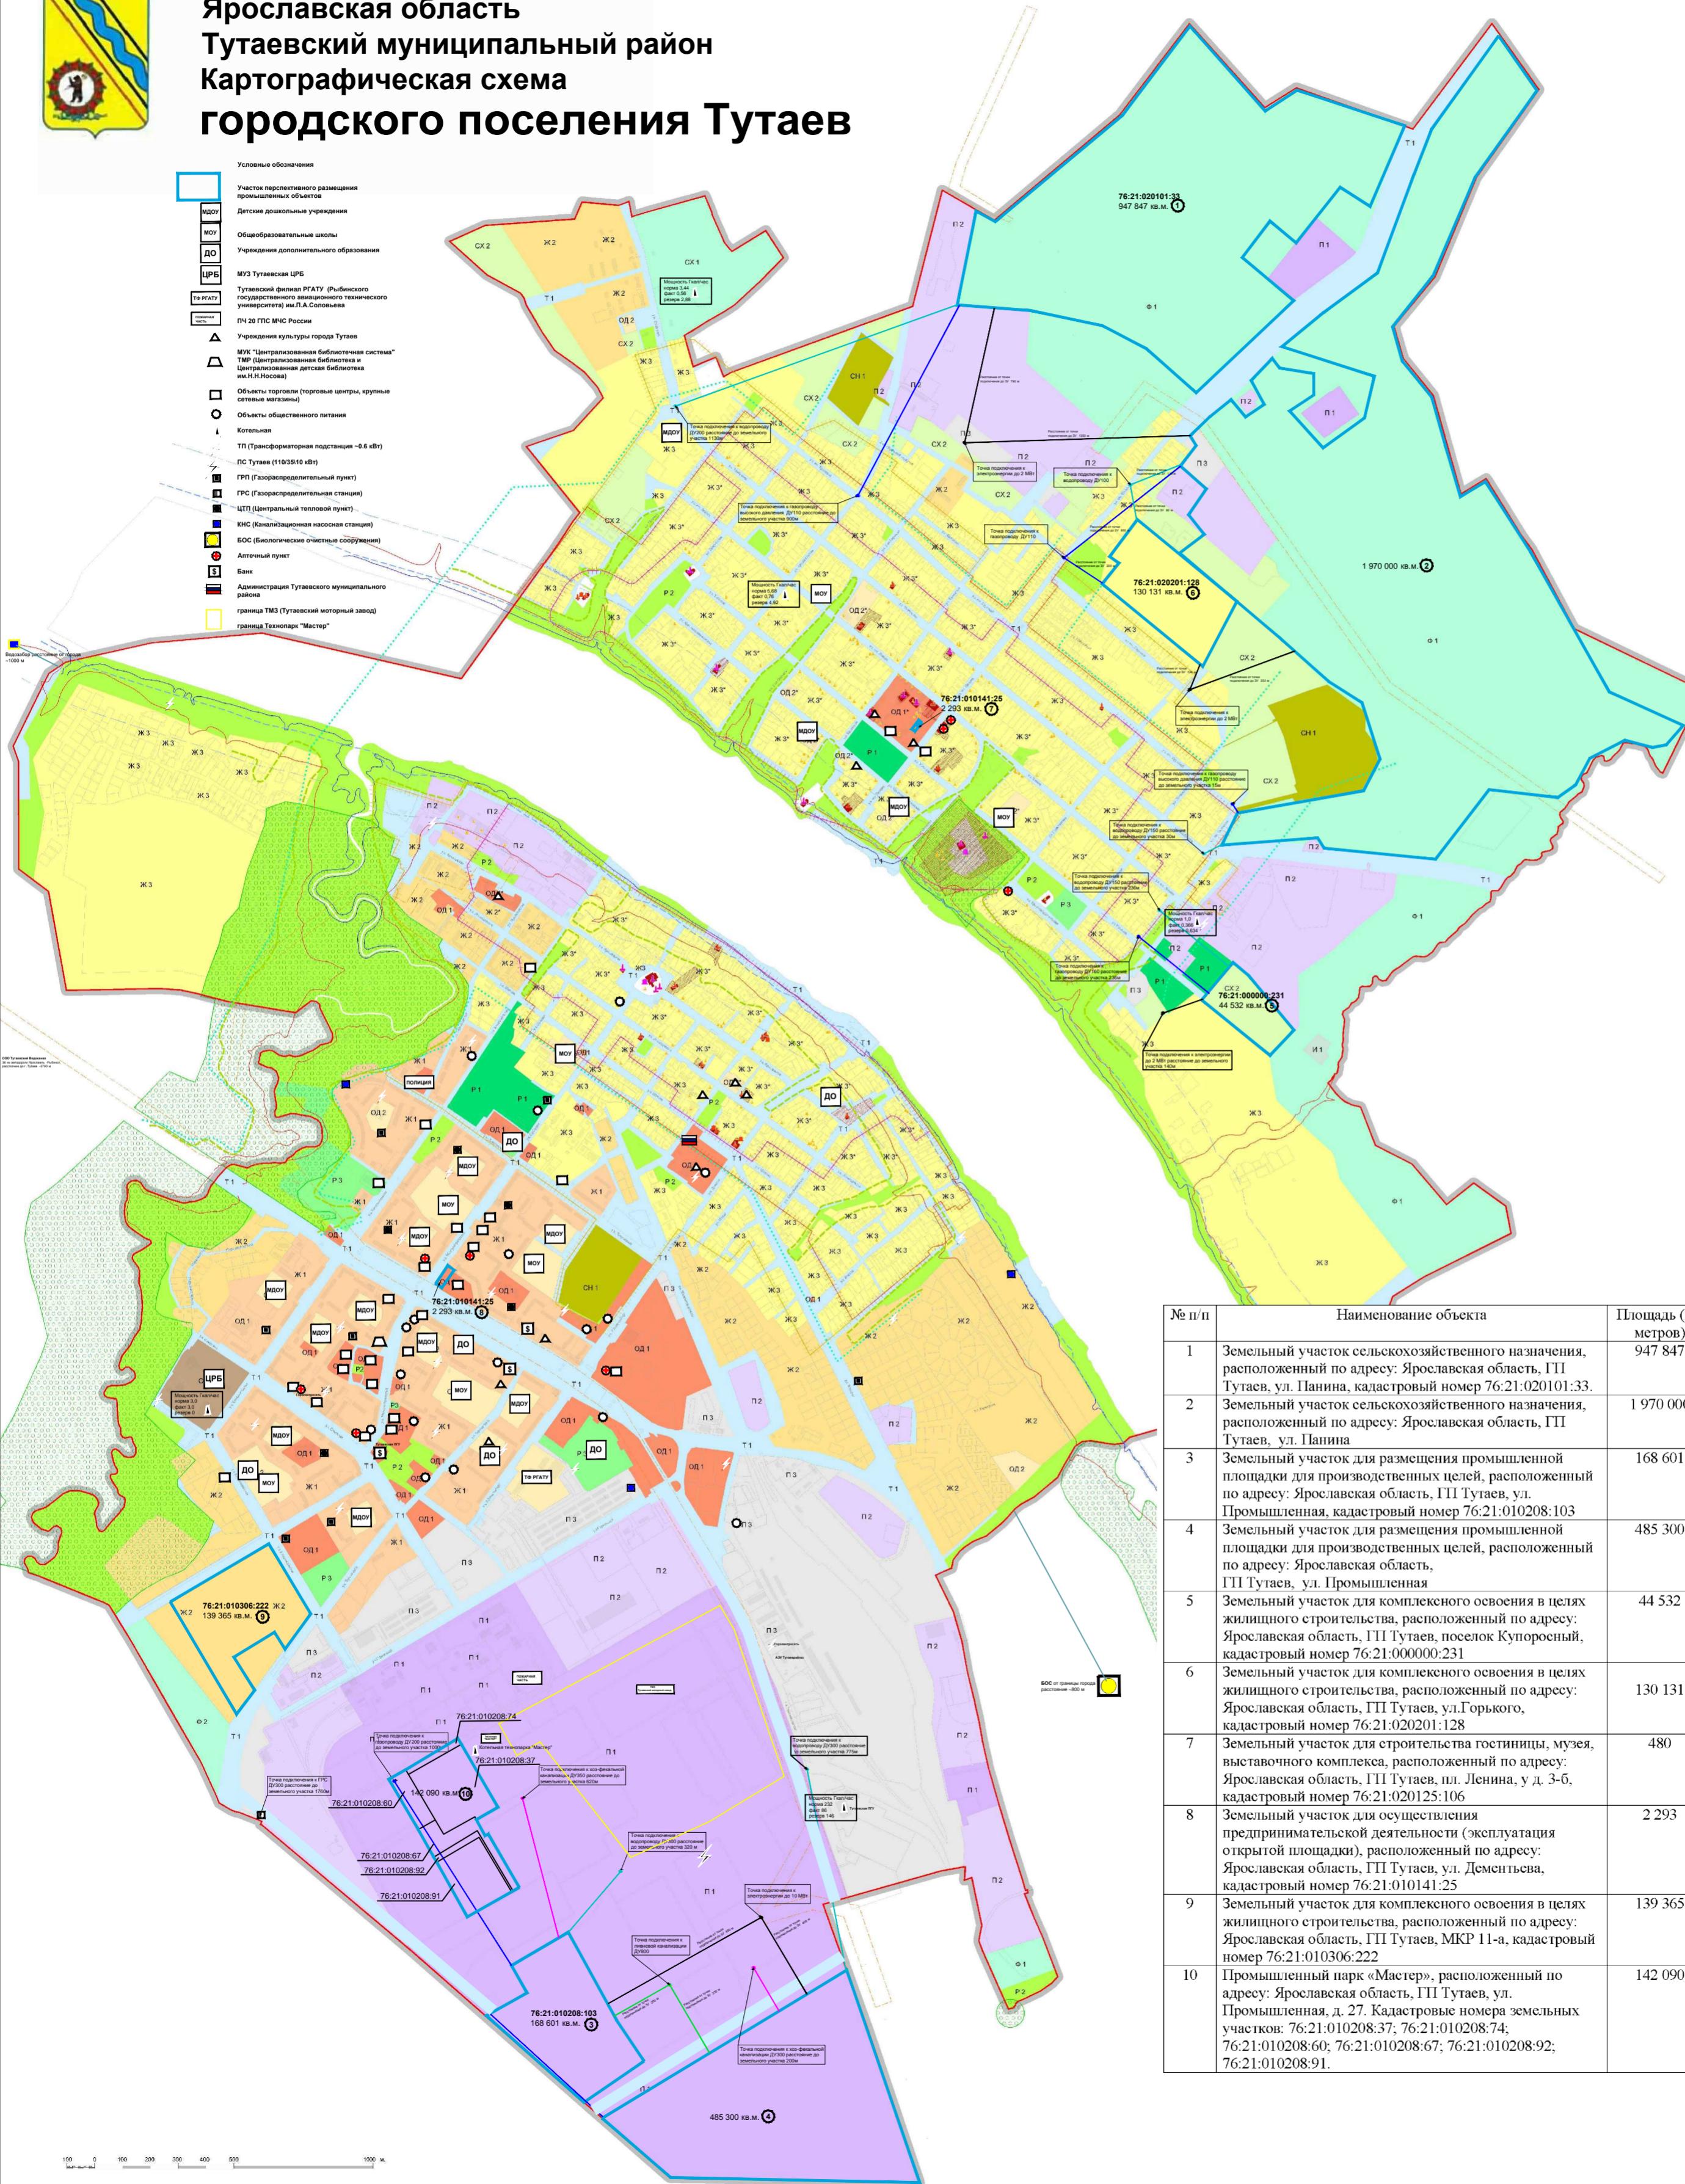

Ярославская область
Тутаевский муниципальный район
Картографическая схема
городского поселения Тутаев



Территориальные зоны

- Жилые зоны
- Ж 1 Многоэтажная жилая застройка
 - Ж 2 Малоэтажная жилая застройка
 - Ж 3 Усадебная застройка
- Общественно-деловые зоны
- ОД 1 Административно-делового, досугового и социально-бытового назначения
 - ОД 2 Зона образования и дошкольного воспитания
 - ОД 3 Зона учреждений здравоохранения
- Рекреационные зоны
- Р 1 Места отдыха общего пользования
 - Р 2 Природные территории в черте населенного пункта
 - Р 3 Территории для отдыха, здравоохранения, туризма
- Производственные зоны
- П 1 Зона промышленно-коммунальных объектов I - III класса опасности (300 м и более)
 - П 2 Зона промышленно-коммунальных объектов IV - V класса опасности (50 - 100 м)
 - П 3 Непромышленное производство и коммунально-складские зоны, гаражи
- Зоны инженерной инфраструктуры
- И 1 Водоснабжение и очистка, энергообеспечение
 - Зоны резервного фонда
- Ф 1 Перспективного освоения
- Ф 2 Резервных территорий
- Зоны сельскохозяйственного использования
- CX 1 Сельскохозяйственного производства
 - CX 2 Сельскохозяйственных угодий
- Зоны специального назначения
- CH1 Ритуального назначения
- Зоны транспортной инфраструктуры
- T 1 Внешнего транспорта, местного и индивидуального транспорта
- Прочие территории
- * Зоны, в которых вводятся специальные регламенты, связанные с особым режимом использования земель и особым режимом градостроительной деятельности, связанным с установленным генеральным планом статусом территории достопримечательного места

Границы зон охраны объектов культурного наследия

- Охранная зона памятников истории и культуры
 - Зона строгого регулирования
 - Зона регулирования застройки
 - Зона охраняемого ландшафта
 - Границы заповедной территории
- Территории объектов культурного наследия (утвержденные)
- в том числе, памятники археологии

Объекты культурного наследия:
ансамбли памятники

- памятники федерального значения
- памятники регионального значения
- выявленные

Особо охраняемые природные территории (памятники природы)

Зоны с особыми условиями использования территории

- Водоохранные зоны
- Прибрежнозащитные полосы
- Охранные зоны линий электропередач

Территории, подверженные риску возникновения ЧС природного характера

- Зона вероятного катастрофического затопления
- Зона затопления паводками