
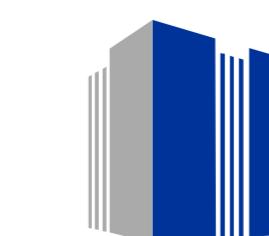
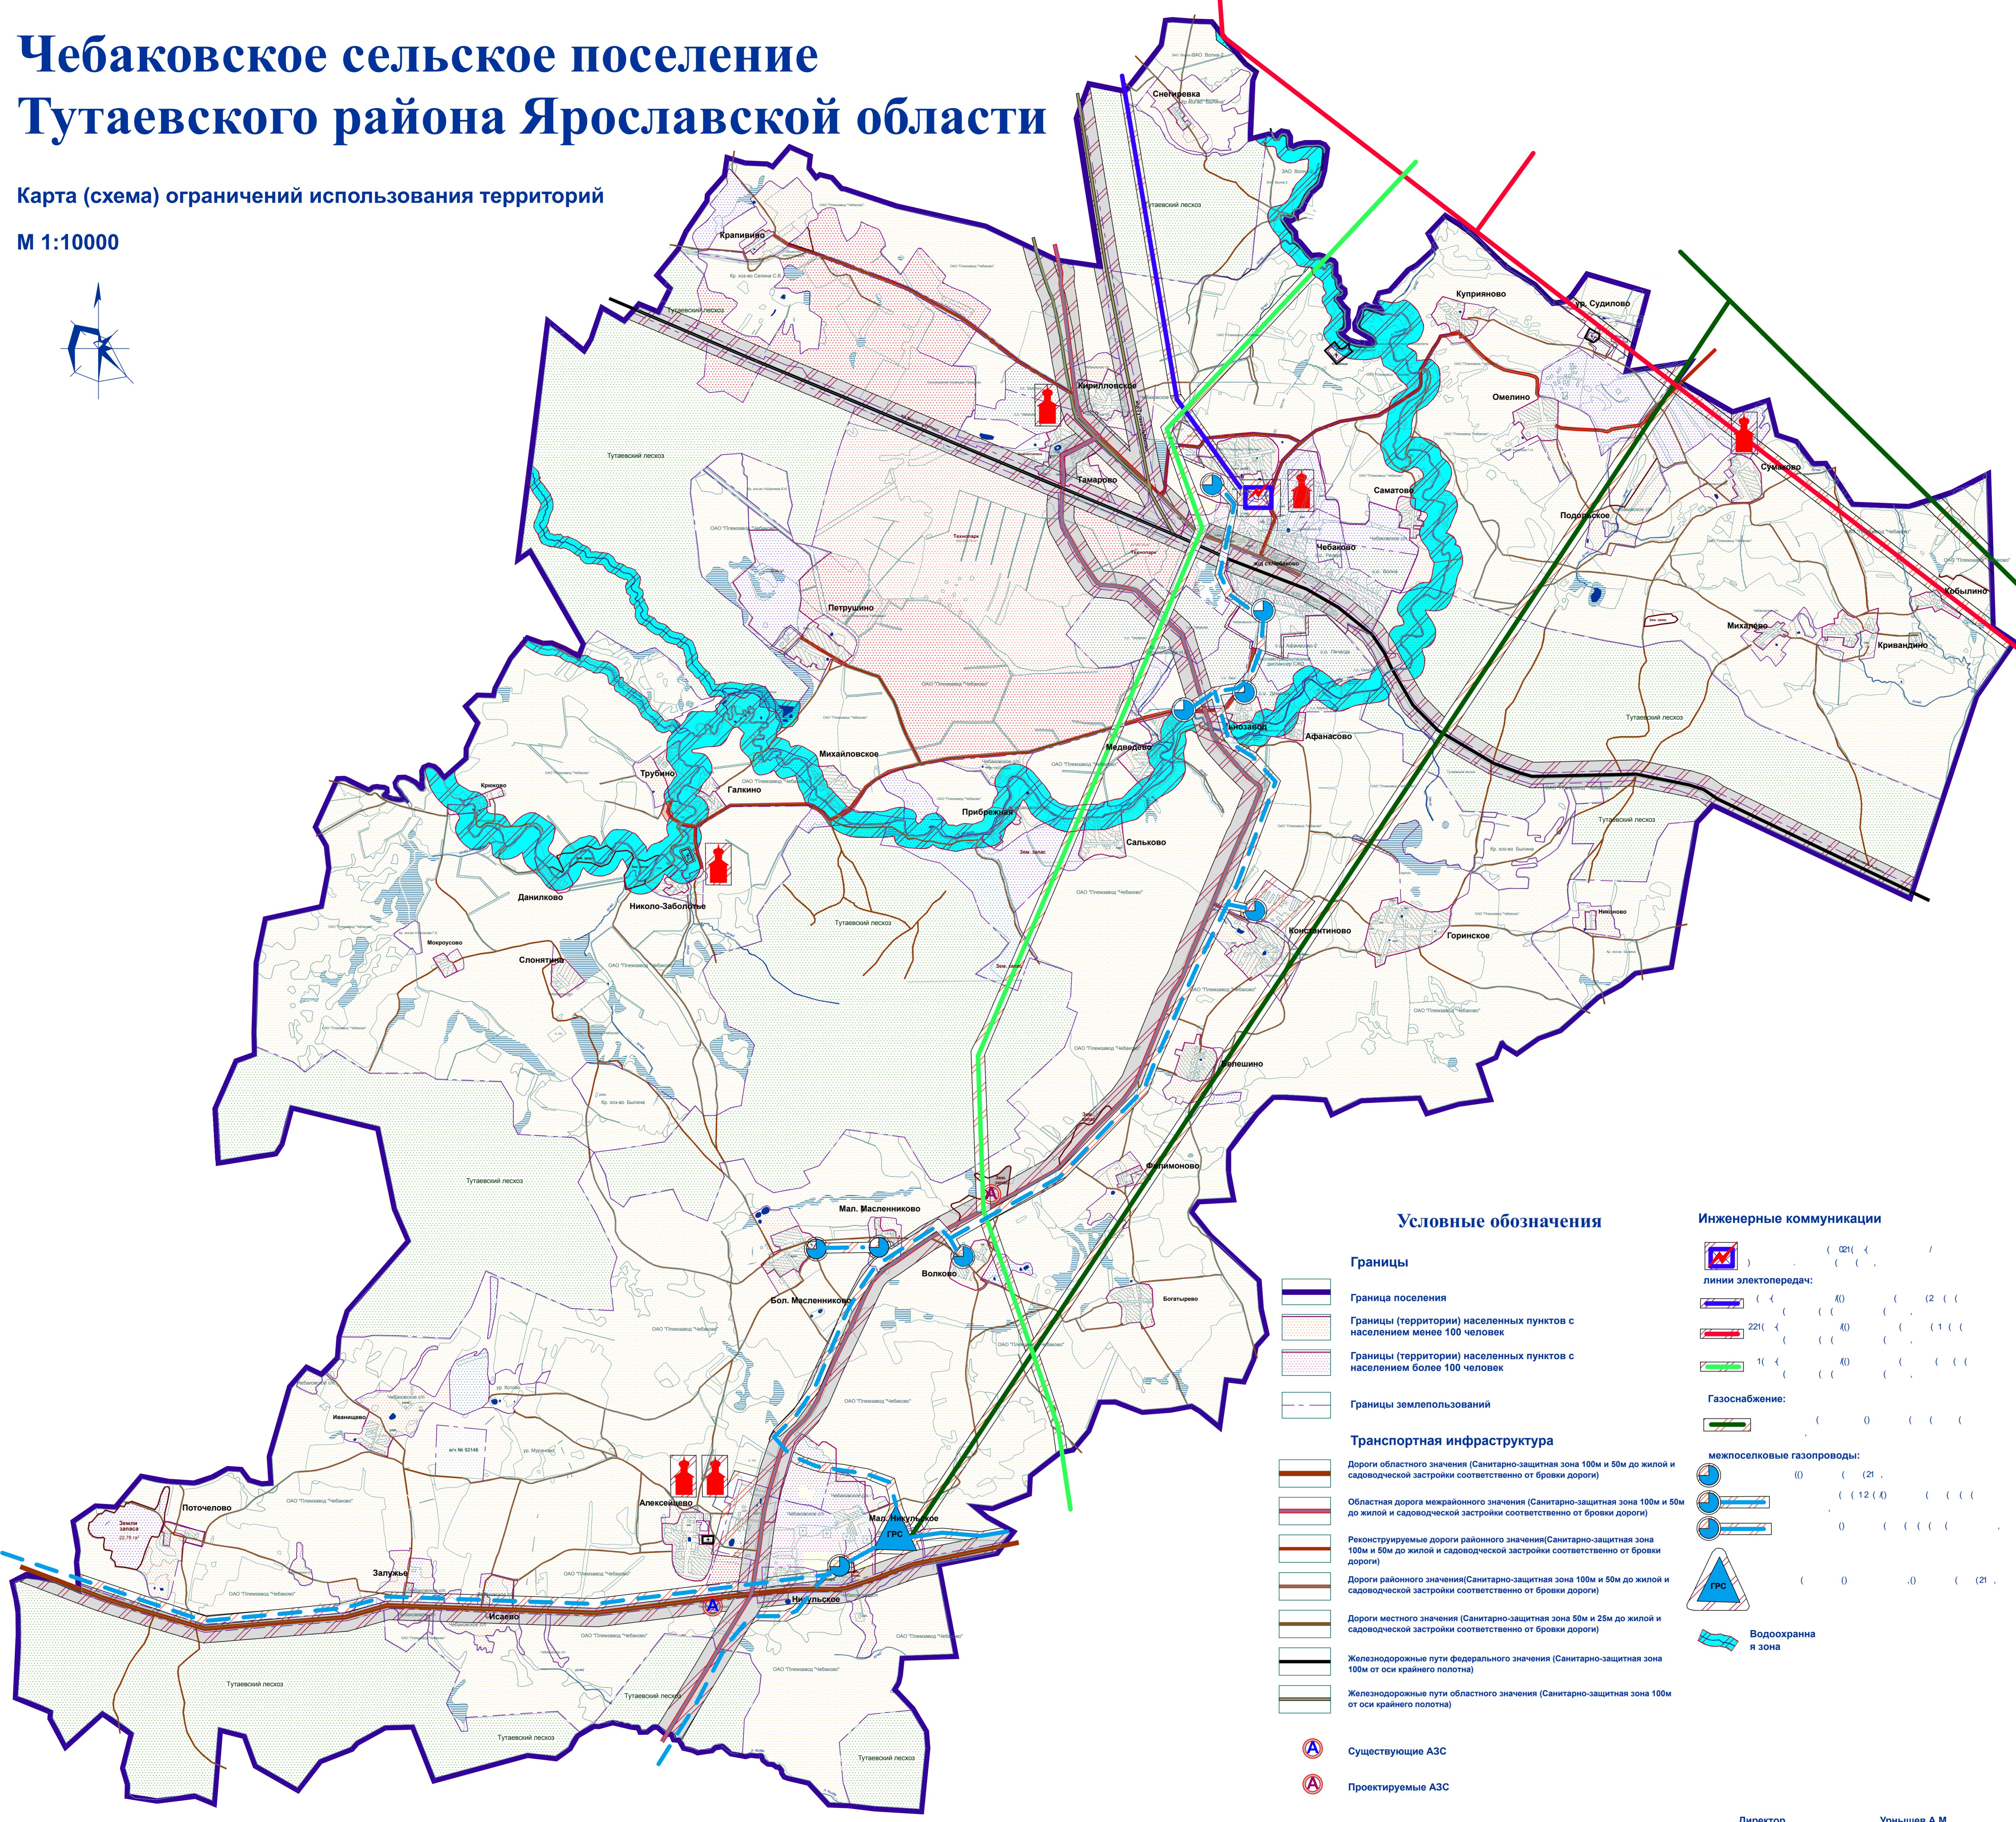


Чебаковское сельское поселение Тутаевского района Ярославской области

Карта (схема) ограничений использования территорий

М 1:10000

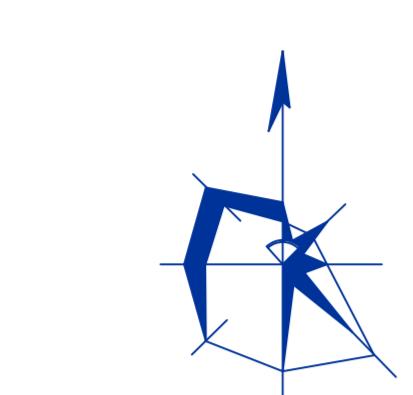

Директор
Главный инженер
Архитекторы:

Урнышев А.М.
Кульков В.В.
Бурлаков Д.С.
Перфилов В.В.

ОАО Институт ГИПРОАГРОТЕХПРОМ"