



**Общество с ограниченной ответственностью
«Архитектон»**

**Свидетельство № 0274.06.2010-7604082584-П-099 от
20.01.2017г.**

Заказчик – Сурова Л.В.

**Проект планировки и проект межевания земельного
участка с кадастровым номером 76:15:012201:112,
расположенного у деревни Филинское Тутаевского
района Ярославской области**

Проект межевания территории

Том 3

13-25-ПМТ

| Изм. | № док. | Подп. | Дата |
|------|--------|-------|------|
| | | | |
| | | | |
| | | | |

2025

| | | |
|---------------|--------------|--------------|
| Инв. №, подл. | Подп. и дата | Взам. инв. № |
| | | |



Общество с ограниченной ответственностью
«Архитектон»

**Свидетельство № 0274.06.2010-7604082584-П-099 от
20.01.2017г.**

Заказчик – Сурова Л.В.

**Проект планировки и проект межевания земельного
участка с кадастровым номером 76:15:012201:112,
расположенного у деревни Филинское Тутаевского
района Ярославской области**

Проект межевания территории.

Том 3

13-25-ПМТ

Генеральный директор

П.К. Гребенщиков

Главный архитектор проекта

П.К. Гребенщиков

Главный инженер проекта

А.Е. Долгов

2025

| | | |
|---------------|--------------|--------------|
| Инв. №, подл. | Подп. и дата | Взам. инв. № |
| | | |

Состав проекта

| № тома | № Раздела | № Подраздела | Часть | Наименование | Шифр |
|--------|-----------|--------------|-------|---|-----------|
| Том 1 | | | | Основная часть проекта планировки территории. | 13-25-ППТ |
| Том 2 | | | | Материалы по обоснованию проекта планировки территории. | 13-25-ППТ |
| Том 3 | | | | Проект межевания территории. | 13-25-ПМТ |

| | | | | | | | | | |
|------|---------|----------------|--------|-------|------|-----------------------|------------------|------|--------|
| | | | | | | 13-25-ПМТ | | | |
| | | | | | | | | | |
| Изм. | Кол.уч. | Лист | № док. | Подп. | Дата | | | | |
| | | | | | | Пояснительная записка | Стадия | Лист | Листов |
| ГАП | | Гребенцов П.К. | | | | | ПП | 1 | |
| ГИП | | Долгов А.Е. | | | | | ООО «Архитектон» | | |
| | | | | | | | | | |
| | | | | | | | | | |

Проектная документация разработана в соответствии с государственными нормами, правилами и стандартами, градостроительным планом земельного участка, заданием на проектирование, а также техническими условиями и требованиями, выданными органами государственного надзора (контроля) и заинтересованными организациями при согласовании места размещения объекта.

Главный инженер проекта




Долгов А.Е.

В разработке принимали участие:

| Раздел проекта | Должность | Фамилия |
|---|-------------------------|--------------|
| | | |
| Основная часть проекта планировки территории. | Главный инженер проекта | Долгов А.Е. |
| | Главный специалист | Смирнов А.А. |

| Содержание | | | | | | |
|-------------|---------|---|--------|-------|------|------------|
| Обозначение | | Наименование | | | | Примечание |
| 13-25-ПМТ | | Основная часть | | | | |
| | | Графическая часть | | | | |
| | | Чертеж межевания территории с отображением границ образуемых и изменяемых земельных участков, условные номера образуемых земельных участков. М 1:2000 | | | | 1 лист |
| | | Координаты точек образуемых земельных участков | | | | 24 листа |
| | | Текстовая часть | | | | 6 листов |
| | | - перечень и сведения о площади образуемых земельных участков, в том числе возможные способы их образования; - перечень и сведения о площади образуемых земельных участков, которые будут отнесены к территориям общего пользования или имуществу общего пользования, в том числе в отношении которых предполагаются резервирование и (или) изъятие для государственных или муниципальных нужд; - вид разрешенного использования образуемых земельных участков в соответствии с проектом планировки территории в случаях, предусмотренных настоящим Кодексом; | | | | |
| | | Сведения о границах территории, в отношении которой утвержден проект межевания территории, содержащие перечень координат характерных точек этих границ в системе координат, используемой для ведения Единого государственного реестра недвижимости | | | | |
| | | Материалы по обоснованию | | | | |
| | | Чертеж межевания территории с отображением границ существующих земельных участков, границ зон с особыми условиями использования территорий, местоположения существующих объектов | | | | 1 лист |
| | | | | | | |
| | | | | | | Лист |
| 13-25-ПМТ | | | | | | 3 |
| Изм. | Кол.уч. | Лист | № док. | Подп. | Дата | |

| | | | | | | |
|------|---------|--|--------|-------|------|-----------|
| | | | | | | |
| | | капитального строительства, границ особо охраняемых природных территорий, границ территорий объектов культурного наследия. М 1:2000 | | | | |
| | | | | | | |
| | | | | | | |
| | | | | | | |
| | | | | | | |
| | | | | | | 13-25-ПМТ |
| | | | | | | |
| Изм. | Кол.уч. | Лист | № док. | Подп. | Дата | |
| | | | | | | Лист |
| | | | | | | 4 |

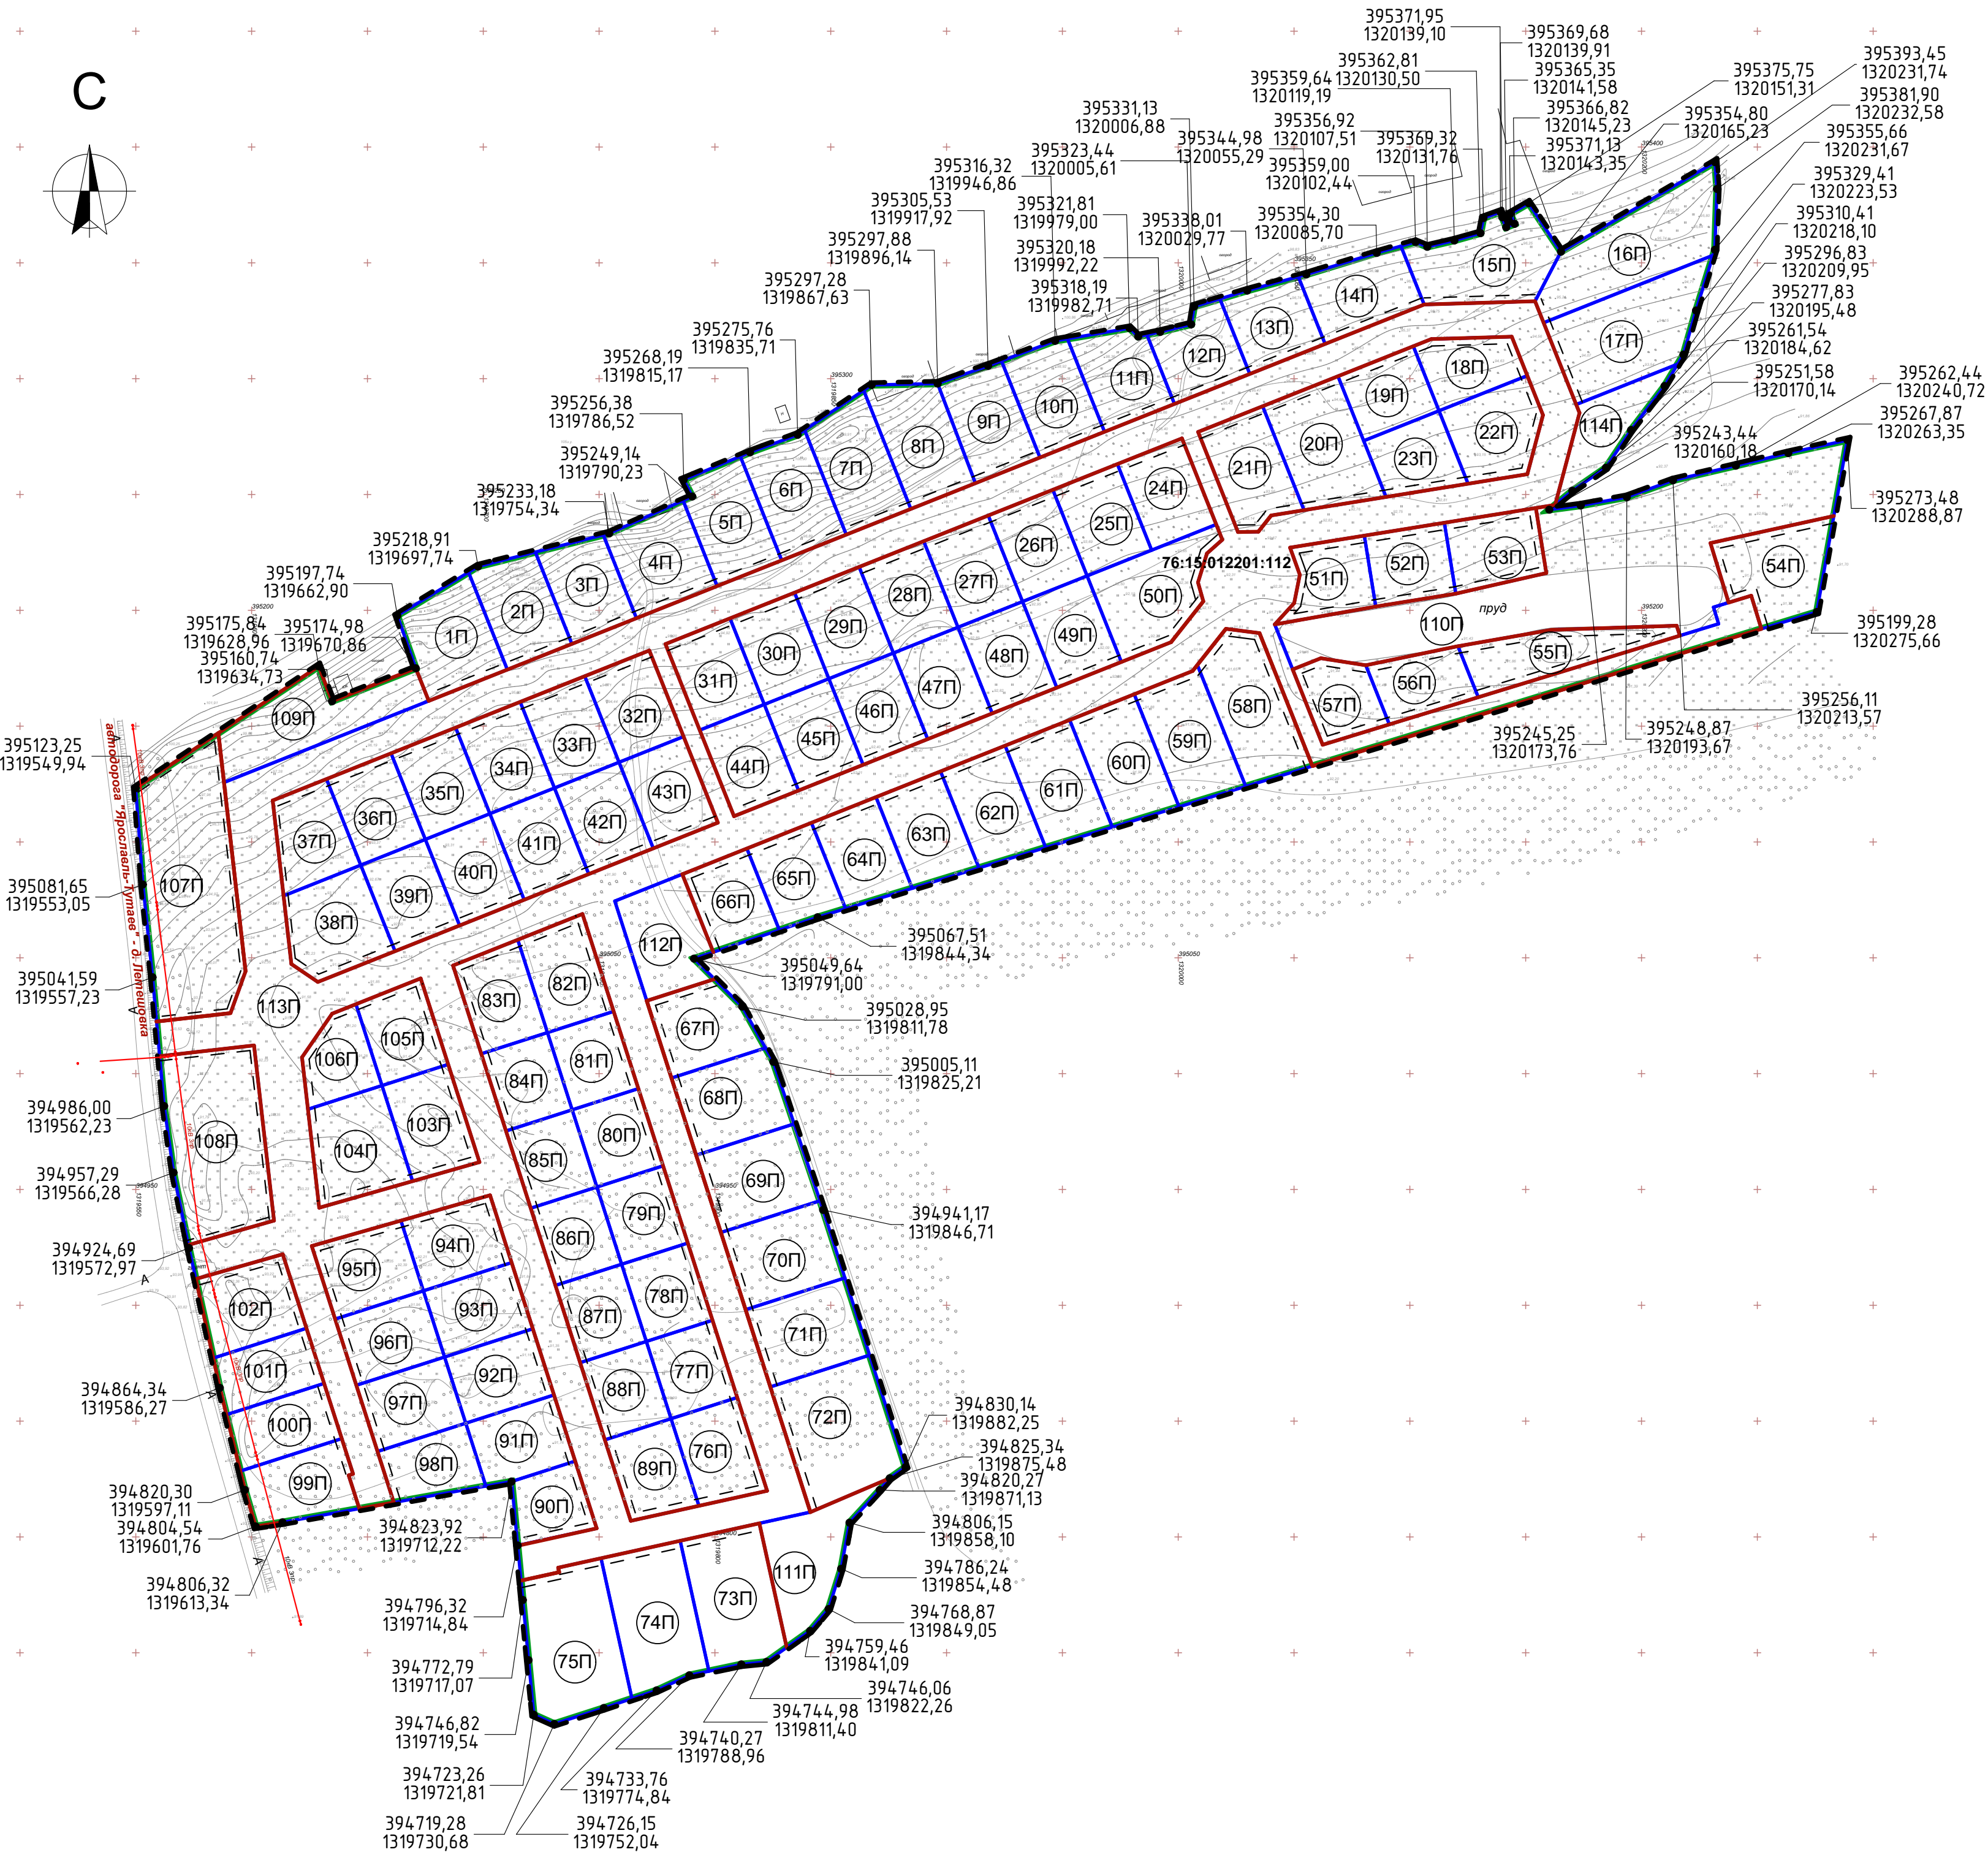[illegible]

- Граница проектирования
- Координаты границы проектирования
395371,95
1320139,10
- Кадастровый номер изменяемого земельного участка
76:15:012201:112
- Границы изменяемых земельных участков
- Красные линии, утвержденные в составе проекта планировки территории
- Номер образуемого земельного участка
5П
- Границы образуемых земельных участков
- Линия отступа от красной линии в целях определения допустимого размещения зданий, строений и сооружений

| | | | | | |
|---|--------|--|-------|------------------|-----------|
| Кадастровый номер | | Виды разрешенного использования | | Общая площ., м2 | |
| 76:15-012201:112 | | Для сельскохозяйственного производства | | 203 144 | |
| 13-25-ПМТ | | | | | |
| Проект планировки и проект межевания земельного участка с кадастровым номером 76:15-012201:112, расположенного у деревни Филинское Тутаевского района Ярославской области | | | | | |
| Изм. | Колуч. | Лист | №Док. | Подп. | Дата |
| ГАП Гребенщиков П.К. ГИП Дологов А.Е. | | Проект межевания территории Основная часть | | Стадия П | Лист 1 |
| Архитектор Смирнов А.А. Архитектор Брык Е.Е. | | Чертеж межевания территории с отображением границ образцовых и изъятых земельных участков, условные номера образцовых земельных участков. М 1:2000 | | 000 "Архитектор" | |

Координаты точек образуемых земельных участков

| Номер характерной точки границы образуемого земельного участка | x | y |
|--|-----------|------------|
| 1П | | |
| 1 | 395197,74 | 1319662,90 |
| 2 | 395216,42 | 1319693,65 |
| 3 | 395174,40 | 1319710,38 |
| 4 | 395160,89 | 1319676,47 |
| 5 | 395174,98 | 1319670,86 |
| 2П | | |
| 1 | 395216,42 | 1319693,65 |
| 2 | 395174,40 | 1319710,38 |
| 3 | 395185,50 | 1319738,25 |
| 4 | 395225,14 | 1319722,47 |
| 5 | 395218,91 | 1319697,74 |
| 3П | | |
| 1 | 395185,50 | 1319738,25 |
| 2 | 395225,14 | 1319722,47 |
| 3 | 395232,54 | 1319751,81 |
| 4 | 395196,60 | 1319766,13 |
| 4П | | |
| 1 | 395232,54 | 1319751,81 |
| 2 | 395196,60 | 1319766,13 |
| 3 | 395210,47 | 1319800,97 |
| 4 | 395247,38 | 1319786,27 |
| 5 | 395233,18 | 1319754,34 |
| 5П | | |
| 1 | 395210,47 | 1319800,97 |
| 2 | 395247,38 | 1319786,27 |
| 3 | 395249,14 | 1319790,23 |
| 4 | 395256,38 | 1319786,52 |
| 5 | 395266,45 | 1319810,96 |
| 6 | 395221,57 | 1319828,84 |
| 6П | | |
| 1 | 395266,45 | 1319810,96 |

| | | | | | |
|------|---------|------|--------|-------|------|
| | | | | | |
| Изм. | Кол.уч. | Лист | № док. | Подп. | Дата |

| | | |
|-----|-----------|------------|
| 2 | 395221,57 | 1319828,84 |
| 3 | 395232,67 | 1319856,71 |
| 4 | 395277,80 | 1319838,73 |
| 5 | 395275,76 | 1319835,71 |
| 6 | 395268,19 | 1319815,17 |
| 7П | | |
| 1 | 395232,67 | 1319856,71 |
| 2 | 395277,80 | 1319838,73 |
| 3 | 395294,96 | 1319864,19 |
| 4 | 395243,77 | 1319884,58 |
| 8П | | |
| 1 | 395294,96 | 1319864,19 |
| 2 | 395243,77 | 1319884,58 |
| 3 | 395254,87 | 1319912,45 |
| 4 | 395297,88 | 1319896,14 |
| 5 | 395297,28 | 1319867,63 |
| 9П | | |
| 1 | 395254,87 | 1319912,45 |
| 2 | 395297,88 | 1319896,14 |
| 3 | 395305,53 | 1319917,92 |
| 4 | 395307,69 | 1319923,71 |
| 5 | 395265,96 | 1319940,32 |
| 10П | | |
| 1 | 395307,69 | 1319923,71 |
| 2 | 395265,96 | 1319940,32 |
| 3 | 395277,06 | 1319968,19 |
| 4 | 395317,23 | 1319952,20 |
| 5 | 395316,32 | 1319946,86 |
| 11П | | |
| 1 | 395277,06 | 1319968,19 |
| 2 | 395317,23 | 1319952,20 |
| 3 | 395321,81 | 1319979,00 |
| 4 | 395318,19 | 1319982,71 |
| 5 | 395318,98 | 1319986,48 |
| 6 | 395289,09 | 1319998,39 |
| | | |

| | | | | | |
|------|---------|------|--------|-------|------|
| | | | | | |
| | | | | | |
| Изм. | Кол.уч. | Лист | № док. | Подп. | Дата |

| | | |
|-----|-----------|------------|
| 12П | | |
| 1 | 395318,98 | 1319986,48 |
| 2 | 395289,09 | 1319998,39 |
| 3 | 395302,04 | 1320030,90 |
| 4 | 395334,47 | 1320017,99 |
| 5 | 395331,13 | 1320006,88 |
| 6 | 395323,44 | 1320005,61 |
| 7 | 395320,18 | 1319992,22 |
| 13П | | |
| 1 | 395302,04 | 1320030,90 |
| 2 | 395334,47 | 1320017,99 |
| 3 | 395338,01 | 1320029,77 |
| 4 | 395344,04 | 1320051,85 |
| 5 | 395314,99 | 1320063,42 |
| 14П | | |
| 1 | 395344,04 | 1320051,85 |
| 2 | 395314,99 | 1320063,42 |
| 3 | 395332,01 | 1320106,17 |
| 4 | 395357,23 | 1320096,13 |
| 5 | 395354,30 | 1320085,70 |
| 6 | 395344,98 | 1320055,29 |
| 15П | | |
| 1 | 395332,01 | 1320106,17 |
| 2 | 395357,23 | 1320096,13 |
| 3 | 395359,00 | 1320102,44 |
| 4 | 395356,92 | 1320107,51 |
| 5 | 395359,64 | 1320119,19 |
| 6 | 395362,81 | 1320130,50 |
| 7 | 395369,32 | 1320131,76 |
| 8 | 395371,95 | 1320139,10 |
| 9 | 395369,68 | 1320139,91 |
| 10 | 395365,35 | 1320141,58 |
| 11 | 395366,82 | 1320145,23 |
| 12 | 395371,13 | 1320143,35 |
| 13 | 395375,75 | 1320151,31 |
| 14 | 395354,80 | 1320165,23 |

| | | | | | |
|------|---------|------|--------|-------|------|
| | | | | | |
| Изм. | Кол.уч. | Лист | № док. | Подп. | Дата |

| | | |
|-----|-----------|------------|
| 15 | 395333,43 | 1320154,04 |
| 16П | | |
| 1 | 395354,80 | 1320165,23 |
| 2 | 395333,43 | 1320154,04 |
| 3 | 395324,14 | 1320157,74 |
| 4 | 395353,29 | 1320230,93 |
| 5 | 395355,66 | 1320231,67 |
| 6 | 395381,90 | 1320232,58 |
| 7 | 395393,45 | 1320231,74 |
| 17П | | |
| 1 | 395324,14 | 1320157,74 |
| 2 | 395353,29 | 1320230,93 |
| 3 | 395329,41 | 1320223,53 |
| 4 | 395310,41 | 1320218,10 |
| 5 | 395306,29 | 1320215,63 |
| 6 | 395288,84 | 1320171,80 |
| 18П | | |
| 1 | 395317,09 | 1320109,26 |
| 2 | 395318,12 | 1320143,99 |
| 3 | 395301,30 | 1320150,69 |
| 4 | 395286,13 | 1320112,59 |
| 5 | 395314,00 | 1320101,49 |
| 19П | | |
| 1 | 395286,13 | 1320112,59 |
| 2 | 395314,00 | 1320101,49 |
| 3 | 395301,05 | 1320068,97 |
| 4 | 395273,18 | 1320080,07 |
| 20П | | |
| 1 | 395301,05 | 1320068,97 |
| 2 | 395273,18 | 1320080,07 |
| 3 | 395248,94 | 1320089,72 |
| 4 | 395243,23 | 1320054,32 |
| 5 | 395288,10 | 1320036,45 |
| 21П | | |
| 1 | 395243,23 | 1320054,32 |
| 2 | 395288,10 | 1320036,45 |

| | | | | | |
|------|---------|------|--------|-------|------|
| | | | | | |
| Изм. | Кол.уч. | Лист | № док. | Подп. | Дата |

| | | |
|-----|-----------|------------|
| 3 | 395277,00 | 1320008,58 |
| 4 | 395233,78 | 1320025,79 |
| 5 | 395233,95 | 1320034,60 |
| 6 | 395240,95 | 1320040,13 |
| 22П | | |
| 1 | 395301,30 | 1320150,69 |
| 2 | 395284,28 | 1320157,47 |
| 3 | 395258,77 | 1320150,71 |
| 4 | 395254,64 | 1320125,12 |
| 5 | 395286,13 | 1320112,59 |
| 23П | | |
| 1 | 395254,64 | 1320125,12 |
| 2 | 395286,13 | 1320112,59 |
| 3 | 395273,18 | 1320080,07 |
| 4 | 395248,94 | 1320089,72 |
| 24П | | |
| 1 | 395237,06 | 1320016,41 |
| 2 | 395274,23 | 1320001,61 |
| 3 | 395263,13 | 1319973,74 |
| 4 | 395225,97 | 1319988,54 |
| 25П | | |
| 1 | 395263,13 | 1319973,74 |
| 2 | 395225,97 | 1319988,54 |
| 3 | 395214,87 | 1319960,67 |
| 4 | 395252,03 | 1319945,87 |
| 26П | | |
| 1 | 395214,87 | 1319960,67 |
| 2 | 395252,03 | 1319945,87 |
| 3 | 395240,93 | 1319918,00 |
| 4 | 395203,77 | 1319932,80 |
| 27П | | |
| 1 | 395240,93 | 1319918,00 |
| 2 | 395203,77 | 1319932,80 |
| 3 | 395192,67 | 1319904,93 |
| 4 | 395229,83 | 1319890,13 |
| 28П | | |

| | | | | | |
|------|---------|------|--------|-------|------|
| | | | | | |
| Изм. | Кол.уч. | Лист | № док. | Подп. | Дата |

| | | |
|-----|-----------|------------|
| 1 | 395192,67 | 1319904,93 |
| 2 | 395229,83 | 1319890,13 |
| 3 | 395218,73 | 1319862,26 |
| 4 | 395181,57 | 1319877,06 |
| 29П | | |
| 1 | 395218,73 | 1319862,26 |
| 2 | 395181,57 | 1319877,06 |
| 3 | 395170,47 | 1319849,18 |
| 4 | 395207,63 | 1319834,39 |
| 30П | | |
| 1 | 395170,47 | 1319849,18 |
| 2 | 395207,63 | 1319834,39 |
| 3 | 395196,53 | 1319806,51 |
| 4 | 395159,37 | 1319821,31 |
| 31П | | |
| 1 | 395196,53 | 1319806,51 |
| 2 | 395159,37 | 1319821,31 |
| 3 | 395148,27 | 1319793,44 |
| 4 | 395185,43 | 1319778,64 |
| 32П | | |
| 1 | 395182,66 | 1319771,68 |
| 2 | 395145,50 | 1319786,47 |
| 3 | 395134,40 | 1319758,60 |
| 4 | 395171,56 | 1319743,80 |
| 33П | | |
| 1 | 395134,40 | 1319758,60 |
| 2 | 395171,56 | 1319743,80 |
| 3 | 395160,46 | 1319715,93 |
| 4 | 395123,30 | 1319730,73 |
| 34П | | |
| 1 | 395160,46 | 1319715,93 |
| 2 | 395123,30 | 1319730,73 |
| 3 | 395112,20 | 1319702,86 |
| 4 | 395149,36 | 1319688,06 |
| 35П | | |
| 1 | 395112,20 | 1319702,86 |

| | | | | | | | |
|------|---------|------|--------|-------|------|-----------|------|
| | | | | | | 13-25-ПМТ | Лист |
| | | | | | | | 10 |
| Изм. | Кол.уч. | Лист | № док. | Подп. | Дата | | |

| | | |
|-----|-----------|------------|
| 2 | 395149,36 | 1319688,06 |
| 3 | 395138,26 | 1319660,19 |
| 4 | 395001,10 | 1319674,99 |
| 36П | | |
| 1 | 395138,26 | 1319660,19 |
| 2 | 395001,10 | 1319674,99 |
| 3 | 395090,00 | 1319647,12 |
| 4 | 395127,17 | 1319632,32 |
| 37П | | |
| 1 | 395090,00 | 1319647,12 |
| 2 | 395127,17 | 1319632,32 |
| 3 | 395117,92 | 1319609,09 |
| 4 | 395076,73 | 1319613,79 |
| 38П | | |
| 1 | 395090,00 | 1319647,12 |
| 2 | 395076,73 | 1319613,79 |
| 4 | 395047,31 | 1319617,15 |
| 5 | 395039,57 | 1319628,58 |
| 6 | 395052,84 | 1319661,92 |
| 39П | | |
| 1 | 395090,00 | 1319647,12 |
| 2 | 395052,84 | 1319661,92 |
| 3 | 395063,94 | 1319689,79 |
| 4 | 395001,10 | 1319674,99 |
| 40П | | |
| 1 | 395063,94 | 1319689,79 |
| 2 | 395101,10 | 1319674,99 |
| 3 | 395112,20 | 1319702,86 |
| 4 | 395075,04 | 1319717,66 |
| 41П | | |
| 1 | 395112,20 | 1319702,86 |
| 2 | 395075,04 | 1319717,66 |
| 3 | 395086,14 | 1319745,53 |
| 4 | 395223,30 | 1319730,73 |
| 42П | | |
| 1 | 395086,14 | 1319745,53 |

| | | | | | | | |
|------|---------|------|--------|-------|------|-----------|------|
| | | | | | | 13-25-ПМТ | Лист |
| | | | | | | | 11 |
| Изм. | Кол.уч. | Лист | № док. | Подп. | Дата | | |

| | | |
|-----|-----------|------------|
| 2 | 395223,30 | 1319730,73 |
| 3 | 395134,40 | 1319758,60 |
| 4 | 395097,24 | 1319773,40 |
| 43П | | |
| 1 | 395134,40 | 1319758,60 |
| 2 | 395097,24 | 1319773,40 |
| 3 | 395108,34 | 1319801,27 |
| 4 | 395145,50 | 1319786,47 |
| 44П | | |
| 1 | 395148,27 | 1319793,44 |
| 2 | 395159,37 | 1319821,31 |
| 3 | 395122,21 | 1319836,11 |
| 4 | 395111,11 | 1319808,24 |
| 45П | | |
| 1 | 395159,37 | 1319821,31 |
| 2 | 395122,21 | 1319836,11 |
| 3 | 395133,31 | 1319863,98 |
| 4 | 395170,47 | 1319849,18 |
| 46П | | |
| 1 | 395133,31 | 1319863,98 |
| 2 | 395170,47 | 1319849,18 |
| 3 | 395181,57 | 1319877,06 |
| 4 | 395144,41 | 1319891,85 |
| 47П | | |
| 1 | 395181,57 | 1319877,06 |
| 2 | 395144,41 | 1319891,85 |
| 3 | 395155,51 | 1319919,73 |
| 4 | 395192,67 | 1319904,93 |
| 48П | | |
| 1 | 395155,51 | 1319919,73 |
| 2 | 395192,67 | 1319904,93 |
| 3 | 395203,77 | 1319932,80 |
| 4 | 395166,61 | 1319947,60 |
| 49П | | |
| 1 | 395203,77 | 1319932,80 |
| 2 | 395166,61 | 1319947,60 |

| | | | | | |
|------|---------|------|--------|-------|------|
| | | | | | |
| | | | | | |
| Изм. | Кол.уч. | Лист | № док. | Подп. | Дата |

| | | |
|-----|-----------|------------|
| 3 | 395177,71 | 1319975,47 |
| 4 | 395214,87 | 1319960,67 |
| 50П | | |
| 1 | 395177,71 | 1319975,47 |
| 2 | 395214,87 | 1319960,67 |
| 3 | 395225,97 | 1319988,54 |
| 4 | 395237,06 | 1320016,41 |
| 5 | 395230,47 | 1320019,04 |
| 6 | 395224,56 | 1320012,40 |
| 7 | 395212,04 | 1320008,54 |
| 8 | 395203,87 | 1320010,84 |
| 9 | 395186,25 | 1319996,92 |
| 51П | | |
| 1 | 395196,91 | 1320041,67 |
| 2 | 395203,12 | 1320050,06 |
| 3 | 395215,34 | 1320052,50 |
| 4 | 395227,07 | 1320048,28 |
| 5 | 395232,23 | 1320080,34 |
| 6 | 395201,63 | 1320085,27 |
| 52П | | |
| 1 | 395232,23 | 1320080,34 |
| 2 | 395201,63 | 1320085,27 |
| 3 | 395207,20 | 1320119,83 |
| 4 | 395237,80 | 1320114,90 |
| 53П | | |
| 1 | 395207,20 | 1320119,83 |
| 2 | 395237,80 | 1320114,90 |
| 3 | 395216,08 | 1320158,91 |
| 4 | 395244,16 | 1320154,39 |
| 54П | | |
| 1 | 395229,03 | 1320229,76 |
| 2 | 395240,72 | 1320283,04 |
| 3 | 395199,28 | 1320275,66 |
| 4 | 395191,98 | 1320251,75 |
| 5 | 395206,32 | 1320247,37 |
| 6 | 395203,34 | 1320237,61 |

| | | | | | |
|------|---------|------|--------|-------|------|
| | | | | | |
| Изм. | Кол.уч. | Лист | № док. | Подп. | Дата |

| | | |
|-----|-----------|------------|
| 55П | | |
| 1 | 395191,56 | 1320161,04 |
| 2 | 395193,37 | 1320215,17 |
| 3 | 395189,06 | 1320216,54 |
| 4 | 395162,48 | 1320129,53 |
| 5 | 395184,50 | 1320120,76 |
| 56П | | |
| 1 | 395162,48 | 1320129,53 |
| 2 | 395184,50 | 1320120,76 |
| 3 | 395150,75 | 1320091,15 |
| 4 | 395176,28 | 1320080,98 |
| 57П | | |
| 1 | 395150,75 | 1320091,15 |
| 2 | 395176,28 | 1320080,98 |
| 3 | 395179,32 | 1320061,57 |
| 4 | 395174,47 | 1320049,41 |
| 5 | 395141,96 | 1320062,36 |
| 58П | | |
| 1 | 395192,02 | 1320020,59 |
| 2 | 395190,16 | 1320035,09 |
| 3 | 395132,77 | 1320057,95 |
| 4 | 395123,97 | 1320029,16 |
| 5 | 395176,42 | 1320008,27 |
| 59П | | |
| 1 | 395123,97 | 1320029,16 |
| 2 | 395176,42 | 1320008,27 |
| 3 | 395173,80 | 1320006,20 |
| 4 | 395163,77 | 1319981,02 |
| 5 | 395115,18 | 1320000,37 |
| 60П | | |
| 1 | 395163,77 | 1319981,02 |
| 2 | 395115,18 | 1320000,37 |
| 3 | 395106,38 | 1319971,58 |
| 4 | 395152,67 | 1319953,15 |
| 61П | | |
| 1 | 395106,38 | 1319971,58 |

| | | | | | |
|------|---------|------|--------|-------|------|
| | | | | | |
| Изм. | Кол.уч. | Лист | № док. | Подп. | Дата |

| | | |
|-----|-----------|------------|
| 2 | 395152,67 | 1319953,15 |
| 3 | 395097,59 | 1319942,79 |
| 4 | 395141,57 | 1319925,28 |
| 62П | | |
| 1 | 395097,59 | 1319942,79 |
| 2 | 395141,57 | 1319925,28 |
| 3 | 395130,47 | 1319897,40 |
| 4 | 395088,79 | 1319914,00 |
| 63П | | |
| 1 | 395130,47 | 1319897,40 |
| 2 | 395088,79 | 1319914,00 |
| 3 | 395080,00 | 1319885,21 |
| 4 | 395119,37 | 1319869,53 |
| 64П | | |
| 1 | 395080,00 | 1319885,21 |
| 2 | 395119,37 | 1319869,53 |
| 3 | 395108,27 | 1319841,66 |
| 4 | 395071,20 | 1319856,42 |
| 65П | | |
| 1 | 395108,27 | 1319841,66 |
| 2 | 395071,20 | 1319856,42 |
| 3 | 395061,97 | 1319827,81 |
| 4 | 395097,18 | 1319813,79 |
| 66П | | |
| 1 | 395061,97 | 1319827,81 |
| 2 | 395097,18 | 1319813,79 |
| 3 | 395086,08 | 1319785,92 |
| 4 | 395052,43 | 1319799,32 |
| 67П | | |
| 1 | 395031,43 | 1319770,57 |
| 2 | 395040,81 | 1319799,87 |
| 3 | 395028,95 | 1319811,78 |
| 4 | 395011,09 | 1319821,84 |
| 5 | 394998,10 | 1319781,24 |
| 68П | | |
| 1 | 395011,09 | 1319821,84 |

| | | | | | |
|------|---------|------|--------|-------|------|
| | | | | | |
| | | | | | |
| Изм. | Кол.уч. | Лист | № док. | Подп. | Дата |

| | | |
|-----|-----------|------------|
| 2 | 394998,10 | 1319781,24 |
| 3 | 394964,76 | 1319791,91 |
| 4 | 394978,31 | 1319834,22 |
| 69П | | |
| 1 | 394964,76 | 1319791,91 |
| 2 | 394978,31 | 1319834,22 |
| 3 | 394945,13 | 1319845,38 |
| 4 | 394931,43 | 1319802,58 |
| 70П | | |
| 1 | 394945,13 | 1319845,38 |
| 2 | 394931,43 | 1319802,58 |
| 3 | 394898,10 | 1319813,25 |
| 4 | 394911,81 | 1319856,11 |
| 71П | | |
| 1 | 394898,10 | 1319813,25 |
| 2 | 394911,81 | 1319856,11 |
| 3 | 394878,48 | 1319866,78 |
| 4 | 394864,76 | 1319823,92 |
| 72П | | |
| 1 | 394878,48 | 1319866,78 |
| 2 | 394864,76 | 1319823,92 |
| 3 | 394810,71 | 1319841,22 |
| 4 | 394825,34 | 1319875,48 |
| 5 | 394830,14 | 1319882,25 |
| 73П | | |
| 1 | 394805,88 | 1319819,19 |
| 2 | 394752,28 | 1319831,00 |
| 3 | 394746,06 | 1319822,26 |
| 4 | 394744,98 | 1319811,40 |
| 5 | 394742,04 | 1319797,41 |
| 6 | 394798,33 | 1319785,01 |
| 74П | | |
| 1 | 394742,04 | 1319797,41 |
| 2 | 394798,33 | 1319785,01 |
| 3 | 394790,80 | 1319750,83 |
| 4 | 394730,20 | 1319764,18 |

| | | | | | |
|------|---------|------|--------|-------|------|
| | | | | | |
| Изм. | Кол.уч. | Лист | № док. | Подп. | Дата |

| | | |
|-----|-----------|------------|
| 5 | 394733,76 | 1319774,84 |
| 6 | 394740,27 | 1319788,96 |
| 75П | | |
| 1 | 394790,80 | 1319750,83 |
| 2 | 394730,20 | 1319764,18 |
| 3 | 394726,15 | 1319752,04 |
| 4 | 394719,28 | 1319730,68 |
| 5 | 394723,26 | 1319721,81 |
| 6 | 394746,82 | 1319719,54 |
| 7 | 394772,79 | 1319717,07 |
| 8 | 394781,14 | 1319716,28 |
| 9 | 394784,77 | 1319732,76 |
| 10 | 394786,73 | 1319732,33 |
| 76П | | |
| 1 | 394819,91 | 1319822,53 |
| 2 | 394813,43 | 1319793,10 |
| 3 | 394851,04 | 1319781,06 |
| 4 | 394860,19 | 1319809,63 |
| 77П | | |
| 1 | 394851,04 | 1319781,06 |
| 2 | 394860,19 | 1319809,63 |
| 3 | 394893,52 | 1319798,96 |
| 4 | 394884,38 | 1319770,39 |
| 78П | | |
| 1 | 394893,52 | 1319798,96 |
| 2 | 394884,38 | 1319770,39 |
| 3 | 394917,71 | 1319759,72 |
| 4 | 394926,86 | 1319788,29 |
| 79П | | |
| 1 | 394917,71 | 1319759,72 |
| 2 | 394926,86 | 1319788,29 |
| 3 | 394960,19 | 1319777,62 |
| 4 | 394951,04 | 1319749,05 |
| 80П | | |
| 1 | 394960,19 | 1319777,62 |
| 2 | 394951,04 | 1319749,05 |

| | | | | | | | |
|------|---------|------|--------|-------|------|-----------|------|
| | | | | | | 13-25-ПМТ | Лист |
| | | | | | | | 17 |
| Изм. | Кол.уч. | Лист | № док. | Подп. | Дата | | |

| | | |
|-----|-----------|------------|
| 3 | 394984,38 | 1319738,38 |
| 4 | 394993,53 | 1319766,95 |
| 81П | | |
| 1 | 394984,38 | 1319738,38 |
| 2 | 394993,53 | 1319766,95 |
| 3 | 395026,86 | 1319756,28 |
| 4 | 395017,71 | 1319727,71 |
| 82П | | |
| 1 | 395026,86 | 1319756,28 |
| 2 | 395017,71 | 1319727,71 |
| 3 | 395057,79 | 1319714,88 |
| 4 | 395068,91 | 1319742,82 |
| 83П | | |
| 1 | 395017,71 | 1319727,71 |
| 2 | 395057,79 | 1319714,88 |
| 3 | 395046,66 | 1319686,94 |
| 4 | 395008,57 | 1319699,14 |
| 84П | | |
| 1 | 395008,57 | 1319699,14 |
| 2 | 395017,71 | 1319727,71 |
| 3 | 394984,38 | 1319738,38 |
| 4 | 394975,23 | 1319709,81 |
| 85П | | |
| 1 | 394984,38 | 1319738,38 |
| 2 | 394975,23 | 1319709,81 |
| 3 | 394941,90 | 1319720,48 |
| 4 | 394951,04 | 1319749,05 |
| 86П | | |
| 1 | 394941,90 | 1319720,48 |
| 2 | 394951,04 | 1319749,05 |
| 3 | 394917,71 | 1319759,72 |
| 4 | 394908,57 | 1319731,79 |
| 87П | | |
| 1 | 394917,71 | 1319759,72 |
| 2 | 394908,57 | 1319731,79 |
| 3 | 394875,23 | 1319741,82 |

| | | | | | |
|------|---------|------|--------|-------|------|
| | | | | | |
| Изм. | Кол.уч. | Лист | № док. | Подп. | Дата |

| | | |
|-----|-----------|------------|
| 4 | 394884,38 | 1319770,39 |
| 88П | | |
| 1 | 394875,23 | 1319741,82 |
| 2 | 394884,38 | 1319770,39 |
| 3 | 394851,04 | 1319781,06 |
| 4 | 394841,90 | 1319752,49 |
| 89П | | |
| 1 | 394851,04 | 1319781,06 |
| 2 | 394841,90 | 1319752,49 |
| 3 | 394806,94 | 1319763,68 |
| 4 | 394813,43 | 1319793,10 |
| 90П | | |
| 1 | 394796,32 | 1319714,84 |
| 2 | 394803,70 | 1319748,97 |
| 3 | 394832,71 | 1319739,68 |
| 4 | 394823,92 | 1319712,22 |
| 91П | | |
| 1 | 394832,71 | 1319739,68 |
| 2 | 394823,92 | 1319712,22 |
| 3 | 394821,95 | 1319701,13 |
| 4 | 394849,09 | 1319692,44 |
| 5 | 394861,28 | 1319730,53 |
| 92П | | |
| 1 | 394849,09 | 1319692,44 |
| 2 | 394861,28 | 1319730,53 |
| 3 | 394889,85 | 1319721,39 |
| 4 | 394877,66 | 1319683,29 |
| 93П | | |
| 1 | 394889,85 | 1319721,39 |
| 2 | 394877,66 | 1319683,29 |
| 3 | 394906,23 | 1319674,15 |
| 4 | 394918,43 | 1319712,24 |
| 94П | | |
| 1 | 394906,23 | 1319674,15 |
| 2 | 394918,43 | 1319712,24 |
| 3 | 394947,49 | 1319702,94 |

| | | | | | |
|------|---------|------|--------|-------|------|
| | | | | | |
| Изм. | Кол.уч. | Лист | № док. | Подп. | Дата |

| | | |
|------|-----------|------------|
| 4 | 394936,54 | 1319664,44 |
| 95П | | |
| 1 | 394936,54 | 1319664,44 |
| 2 | 394906,23 | 1319674,15 |
| 3 | 394894,07 | 1319636,05 |
| 4 | 394925,59 | 1319625,95 |
| 96П | | |
| 1 | 394906,23 | 1319674,15 |
| 2 | 394894,07 | 1319636,05 |
| 3 | 394865,46 | 1319645,20 |
| 4 | 394877,66 | 1319683,29 |
| 97П | | |
| 1 | 394865,46 | 1319645,20 |
| 2 | 394877,66 | 1319683,29 |
| 3 | 394849,09 | 1319692,44 |
| 4 | 394836,89 | 1319654,34 |
| 98П | | |
| 1 | 394849,09 | 1319692,44 |
| 2 | 394836,89 | 1319654,34 |
| 3 | 394821,95 | 1319701,13 |
| 4 | 394814,87 | 1319661,39 |
| 99П | | |
| 1 | 394820,30 | 1319597,11 |
| 2 | 394804,54 | 1319601,76 |
| 3 | 394806,32 | 1319613,34 |
| 4 | 394812,22 | 1319646,49 |
| 5 | 394826,59 | 1319641,89 |
| 6 | 394827,20 | 1319643,79 |
| 7 | 394842,45 | 1319638,91 |
| 8 | 394828,43 | 1319595,11 |
| 100П | | |
| 1 | 394842,45 | 1319638,91 |
| 2 | 394828,43 | 1319595,11 |
| 3 | 394852,76 | 1319589,12 |
| 4 | 394866,26 | 1319631,29 |
| | | |

| | | |
|------|-----------|------------|
| 101П | | |
| 1 | 394852,76 | 1319589,12 |
| 2 | 394866,26 | 1319631,29 |
| 3 | 394890,07 | 1319623,67 |
| 4 | 394877,19 | 1319583,43 |
| 5 | 394864,34 | 1319586,27 |
| 102П | | |
| 1 | 394890,07 | 1319623,67 |
| 2 | 394877,19 | 1319583,43 |
| 3 | 394911,34 | 1319575,91 |
| 4 | 394922,03 | 1319613,44 |
| 103П | | |
| 1 | 394961,79 | 1319698,36 |
| 2 | 394953,57 | 1319669,49 |
| 3 | 394994,85 | 1319656,28 |
| 4 | 395003,99 | 1319684,85 |
| 104П | | |
| 1 | 394953,57 | 1319669,49 |
| 2 | 394994,85 | 1319656,28 |
| 3 | 394984,62 | 1319624,31 |
| 4 | 394942,10 | 1319629,17 |
| 105П | | |
| 1 | 394994,85 | 1319656,28 |
| 2 | 395003,99 | 1319684,85 |
| 3 | 395041,10 | 1319672,98 |
| 4 | 395029,98 | 1319645,04 |
| 106П | | |
| 1 | 395029,98 | 1319645,04 |
| 2 | 394994,85 | 1319656,28 |
| 3 | 394984,62 | 1319624,31 |
| 4 | 395007,05 | 1319621,75 |
| 107П | | |
| 1 | 395123,25 | 1319549,94 |
| 2 | 395147,01 | 1319585,64 |
| 3 | 395125,69 | 1319588,07 |
| 4 | 395044,19 | 1319597,38 |

| | | | | | |
|------|---------|------|--------|-------|------|
| | | | | | |
| Изм. | Кол.уч. | Лист | № док. | Подп. | Дата |

| | | |
|------|-----------|------------|
| 5 | 395026,12 | 1319590,89 |
| 6 | 395022,48 | 1319558,95 |
| 7 | 395041,59 | 1319557,23 |
| 8 | 395081,65 | 1319553,05 |
| 108П | | |
| 1 | 395007,53 | 1319560,29 |
| 2 | 395012,18 | 1319601,03 |
| 3 | 395936,55 | 1319609,67 |
| 4 | 394926,03 | 1319572,69 |
| 5 | 394957,29 | 1319566,28 |
| 6 | 394986,00 | 1319562,23 |
| 109П | | |
| 1 | 395147,01 | 1319585,64 |
| 2 | 395175,84 | 1319628,96 |
| 3 | 395160,74 | 1319634,73 |
| 4 | 395174,98 | 1319670,86 |
| 5 | 395160,89 | 1319676,47 |
| 6 | 395125,69 | 1319588,07 |
| 110П | | |
| 1 | 395193,91 | 1320041,67 |
| 2 | 395201,63 | 1320085,27 |
| 3 | 395207,20 | 1320119,83 |
| 4 | 395216,08 | 1320158,91 |
| 5 | 395244,16 | 1320154,39 |
| 6 | 395245,51 | 1320162,71 |
| 7 | 395243,44 | 1320160,18 |
| 8 | 395245,25 | 1320173,76 |
| 9 | 395248,87 | 1320193,67 |
| 10 | 395256,11 | 1320213,57 |
| 11 | 395262,44 | 1320240,72 |
| 12 | 395267,87 | 1320263,35 |
| 13 | 395273,48 | 1320288,87 |
| 14 | 395240,72 | 1320283,04 |
| 15 | 395229,03 | 1320229,76 |
| 16 | 395203,34 | 1320237,61 |
| 17 | 395201,34 | 1320231,08 |

| | | | | | | | |
|------|---------|------|--------|-------|------|-----------|------|
| | | | | | | 13-25-ПМТ | Лист |
| | | | | | | | 22 |
| Изм. | Кол.уч. | Лист | № док. | Подп. | Дата | | |

| | | |
|------|-----------|------------|
| 18 | 395194,17 | 1320233,27 |
| 19 | 395189,06 | 1320216,54 |
| 20 | 395193,37 | 1320215,17 |
| 21 | 395191,56 | 1320161,04 |
| 22 | 395184,50 | 1320120,76 |
| 23 | 395176,28 | 1320080,98 |
| 24 | 395179,32 | 1320061,57 |
| 25 | 395174,47 | 1320049,41 |
| 111П | | |
| 1 | 394805,88 | 1319819,19 |
| 2 | 394810,71 | 1319841,22 |
| 3 | 394825,34 | 1319875,48 |
| 4 | 394820,27 | 1319871,13 |
| 5 | 394806,15 | 1319858,10 |
| 6 | 394786,24 | 1319854,48 |
| 7 | 394768,87 | 1319849,05 |
| 8 | 394759,46 | 1319841,09 |
| 9 | 394752,28 | 1319831,00 |
| 112П | | |
| 1 | 395074,48 | 1319756,79 |
| 2 | 395086,08 | 1319785,92 |
| 3 | 395052,43 | 1319799,32 |
| 4 | 395049,64 | 1319791,00 |
| 5 | 395040,81 | 1319799,87 |
| 6 | 395031,43 | 1319770,57 |
| 113П | | |
| 1 | 395022,47 | 1319558,95 |
| 2 | 395026,12 | 1319590,89 |
| 3 | 395044,19 | 1319597,38 |
| 4 | 395125,69 | 1319588,07 |
| 5 | 395160,89 | 1319676,47 |
| 6 | 395174,40 | 1319710,38 |
| 7 | 395185,50 | 1319738,25 |
| 8 | 395196,60 | 1319766,13 |
| 9 | 395210,47 | 1319800,97 |
| 10 | 395221,57 | 1319828,84 |

| | | | | | |
|------|---------|------|--------|-------|------|
| | | | | | |
| | | | | | |
| Изм. | Кол.уч. | Лист | № док. | Подп. | Дата |

| | | |
|----|-----------|------------|
| 11 | 395232,67 | 1319856,71 |
| 12 | 395243,77 | 1319884,58 |
| 13 | 395254,87 | 1319912,45 |
| 14 | 395265,96 | 1319940,32 |
| 15 | 395277,06 | 1319968,19 |
| 16 | 395289,09 | 1319998,39 |
| 17 | 395302,04 | 1320030,90 |
| 18 | 395314,99 | 1320063,42 |
| 19 | 395332,01 | 1320106,17 |
| 20 | 395333,43 | 1320154,04 |
| 21 | 395324,14 | 1320157,74 |
| 22 | 395288,84 | 1320171,80 |
| 23 | 395285,22 | 1320173,24 |
| 24 | 395245,51 | 1320162,71 |
| 25 | 395244,16 | 1320154,39 |
| 26 | 395237,80 | 1320114,90 |
| 27 | 395232,23 | 1320080,34 |
| 28 | 395227,07 | 1320048,28 |
| 29 | 395215,34 | 1320052,50 |
| 30 | 395203,12 | 1320050,06 |
| 31 | 395193,91 | 1320041,67 |
| 32 | 395174,47 | 1320049,41 |
| 33 | 395141,96 | 1320062,36 |
| 34 | 395150,75 | 1320091,15 |
| 35 | 395162,48 | 1320129,53 |
| 36 | 395189,06 | 1320216,54 |
| 37 | 395194,17 | 1320233,27 |
| 38 | 395201,34 | 1320231,08 |
| 39 | 395203,34 | 1320237,61 |
| 40 | 395206,32 | 1320247,37 |
| 41 | 395191,98 | 1320251,75 |
| 42 | 395132,77 | 1320057,95 |
| 43 | 395190,15 | 1320035,09 |
| 44 | 395192,02 | 1320020,59 |
| 45 | 395176,42 | 1320008,27 |
| 46 | 395173,80 | 1320006,20 |

| | | | | | |
|------|---------|------|--------|-------|------|
| | | | | | |
| Изм. | Кол.уч. | Лист | № док. | Подп. | Дата |

| | | |
|----|-----------|------------|
| 47 | 395163,77 | 1319981,02 |
| 48 | 395152,67 | 1319953,15 |
| 49 | 395141,57 | 1319925,28 |
| 50 | 395130,47 | 1319897,40 |
| 51 | 395119,37 | 1319869,53 |
| 52 | 395108,27 | 1319841,66 |
| 53 | 395097,18 | 1319813,79 |
| 54 | 395986,08 | 1319785,92 |
| 55 | 395074,48 | 1319756,79 |
| 56 | 395031,43 | 1319770,57 |
| 57 | 394998,10 | 1319781,24 |
| 58 | 394964,76 | 1319791,91 |
| 59 | 394931,43 | 1319802,58 |
| 60 | 394898,10 | 1319813,25 |
| 61 | 394864,76 | 1319823,92 |
| 62 | 394810,71 | 1319841,22 |
| 63 | 394805,88 | 1319819,19 |
| 64 | 394798,33 | 1319785,01 |
| 65 | 394790,80 | 1319750,83 |
| 66 | 394786,73 | 1319732,33 |
| 67 | 394784,77 | 1319732,76 |
| 68 | 394781,14 | 1319716,28 |
| 69 | 394796,32 | 1319714,84 |
| 70 | 394803,70 | 1319748,97 |
| 71 | 394832,71 | 1319739,68 |
| 72 | 394861,28 | 1319730,53 |
| 73 | 394889,85 | 1319721,39 |
| 74 | 394918,43 | 1319712,24 |
| 75 | 394947,50 | 1319702,94 |
| 76 | 394936,54 | 1319664,44 |
| 77 | 394925,59 | 1319625,95 |
| 78 | 394894,04 | 1319636,05 |
| 79 | 394865,47 | 1319645,20 |
| 80 | 394836,89 | 1319654,34 |
| 81 | 394814,87 | 1319661,39 |
| 82 | 394812,22 | 1319646,49 |

| | | | | | | | |
|------|---------|------|--------|-------|------|-----------|------|
| | | | | | | 13-25-ПМТ | Лист |
| | | | | | | | 25 |
| Изм. | Кол.уч. | Лист | № док. | Подп. | Дата | | |

| | | |
|-----|-----------|------------|
| 83 | 394826,59 | 1319641,89 |
| 84 | 394827,20 | 1319643,79 |
| 85 | 394842,45 | 1319638,91 |
| 86 | 394866,26 | 1319631,29 |
| 87 | 394890,07 | 1319623,67 |
| 88 | 394922,03 | 1319613,44 |
| 89 | 394911,35 | 1319575,91 |
| 90 | 394926,03 | 1319572,69 |
| 91 | 394936,55 | 1319609,67 |
| 92 | 395012,18 | 1319601,03 |
| 93 | 395007,53 | 1319560,29 |
| 1 | 395022,47 | 1319558,95 |
| 94 | 395117,92 | 1319609,09 |
| 95 | 395127,17 | 1319632,32 |
| 96 | 395138,26 | 1319660,19 |
| 97 | 395149,36 | 1319688,06 |
| 98 | 395160,46 | 1319715,93 |
| 99 | 395171,56 | 1319743,80 |
| 100 | 395182,66 | 1319771,68 |
| 101 | 395145,50 | 1319786,47 |
| 102 | 395108,34 | 1319801,27 |
| 103 | 395097,24 | 1319773,40 |
| 104 | 395086,14 | 1319745,53 |
| 105 | 395075,04 | 1319717,66 |
| 106 | 395063,94 | 1319689,79 |
| 107 | 395052,84 | 1319661,92 |
| 108 | 395039,57 | 1319628,58 |
| 109 | 395047,31 | 1319617,15 |
| 110 | 395076,73 | 1319613,79 |
| 94 | 395117,92 | 1319609,09 |
| 111 | 395185,43 | 1319778,64 |
| 112 | 395196,53 | 1319806,51 |
| 113 | 395207,63 | 1319834,39 |
| 114 | 395218,73 | 1319862,26 |
| 115 | 395229,83 | 1319890,13 |
| 116 | 395240,93 | 1319918,00 |

| | | | | | | | |
|------|---------|------|--------|-------|------|-----------|------|
| | | | | | | 13-25-ПМТ | Лист |
| | | | | | | | 26 |
| Изм. | Кол.уч. | Лист | № док. | Подп. | Дата | | |

| | | |
|-----|-----------|------------|
| 117 | 395252,03 | 1319945,87 |
| 118 | 395263,13 | 1319973,74 |
| 119 | 395274,23 | 1320001,61 |
| 120 | 395237,06 | 1320016,41 |
| 121 | 395230,47 | 1320019,04 |
| 122 | 395224,56 | 1320012,40 |
| 123 | 395212,04 | 1320008,54 |
| 124 | 395203,87 | 1320010,84 |
| 125 | 395186,25 | 1319996,92 |
| 126 | 395177,71 | 1319975,47 |
| 127 | 395166,61 | 1319947,60 |
| 128 | 395155,51 | 1319919,73 |
| 129 | 395144,41 | 1319891,85 |
| 130 | 395133,31 | 1319863,98 |
| 131 | 395122,21 | 1319836,11 |
| 132 | 395111,11 | 1319808,24 |
| 133 | 395148,27 | 1319793,44 |
| 111 | 395185,43 | 1319778,64 |
| 134 | 395277,00 | 1320008,58 |
| 135 | 395288,10 | 1320036,45 |
| 136 | 395301,05 | 1320068,97 |
| 137 | 395314,00 | 1320101,49 |
| 138 | 395317,09 | 1320109,26 |
| 139 | 395318,12 | 1320143,99 |
| 140 | 395301,30 | 1320150,69 |
| 141 | 395284,27 | 1320157,47 |
| 142 | 395258,77 | 1320150,71 |
| 143 | 395254,64 | 1320125,12 |
| 144 | 395248,94 | 1320089,72 |
| 145 | 395243,23 | 1320054,32 |
| 146 | 395240,95 | 1320040,13 |
| 147 | 395233,95 | 1320034,60 |
| 148 | 395233,78 | 1320025,79 |
| 134 | 395277,00 | 1320008,58 |
| 149 | 395025,88 | 1319634,76 |
| 150 | 395029,97 | 1319645,04 |

| | | | | | | | |
|------|---------|------|--------|-------|------|-----------|------|
| | | | | | | 13-25-ПМТ | Лист |
| | | | | | | | 27 |
| Изм. | Кол.уч. | Лист | № док. | Подп. | Дата | | |

| | | |
|------|-----------|------------|
| 151 | 395041,10 | 1319672,97 |
| 152 | 395003,99 | 1319684,85 |
| 153 | 394961,79 | 1319698,36 |
| 154 | 394953,57 | 1319669,49 |
| 155 | 394942,10 | 1319629,17 |
| 156 | 394984,62 | 1319624,31 |
| 157 | 395007,05 | 1319621,75 |
| 149 | 395025,88 | 1319634,76 |
| 158 | 395046,66 | 1319686,94 |
| 159 | 395057,79 | 1319714,88 |
| 160 | 395068,91 | 1319742,82 |
| 161 | 395026,86 | 1319756,28 |
| 162 | 395993,52 | 1319766,95 |
| 163 | 394960,19 | 1319777,62 |
| 164 | 394926,86 | 1319788,29 |
| 165 | 394893,52 | 1319798,96 |
| 166 | 394860,19 | 1319809,63 |
| 167 | 394819,91 | 1319822,53 |
| 168 | 394813,43 | 1319793,10 |
| 169 | 394806,94 | 1319763,68 |
| 170 | 394841,90 | 1319752,49 |
| 171 | 394875,23 | 1319741,82 |
| 172 | 394908,57 | 1319731,79 |
| 173 | 394941,90 | 1319720,48 |
| 174 | 394975,23 | 1319709,81 |
| 175 | 394008,57 | 1319699,14 |
| 114П | | |
| 1 | 395288.84 | 1320171.80 |
| 2 | 395306.29 | 1320215.62 |
| 3 | 395296.83 | 1320209.95 |
| 4 | 395277.83 | 1320195.48 |
| 5 | 395261.54 | 1320184.62 |
| 6 | 395251.58 | 1320170.14 |
| 7 | 395245.51 | 1230162.71 |
| 8 | 395285.22 | 1320173.24 |

Перечень и сведения о площади образуемых земельных участков, в том числе возможные способы их образования, вид разрешенного использования приведены в таблице1

Таблица 1

| № на чертеже | Вид разрешенного использования земельного участка | Ед. изм. | Площадь | Возможные способы образования |
|--------------|---|----------|---------|--|
| 1П | Для индивидуального жилищного строительства код 2.1 | м2 | 1 527 | Раздел земельного участка №76:15:012201:112 |
| 2П | Для индивидуального жилищного строительства код 2.1 | м2 | 1 337 | |
| 3П | Для индивидуального жилищного строительства код 2.1 | м2 | 1 220 | |
| 4П | Для индивидуального жилищного строительства код 2.1 | м2 | 1 463 | |
| 5П | Для индивидуального жилищного строительства код 2.1 | м2 | 1 412 | |
| 6П | Для индивидуального жилищного строительства код 2.1 | м2 | 1 444 | |
| 7П | Для индивидуального жилищного строительства код 2.1 | м2 | 1 555 | |
| 8П | Для индивидуального жилищного строительства код 2.1 | м2 | 1 569 | |
| 9П | Для индивидуального жилищного строительства код 2.1 | м2 | 1 345 | |
| 10П | Для индивидуального жилищного строительства код 2.1 | м2 | 1 335 | |
| 11П | Для индивидуального жилищного строительства код 2.1 | м2 | 1 272 | |
| 12П | Для индивидуального жилищного строительства код 2.1 | м2 | 1 135 | |
| 13П | Для индивидуального жилищного строительства код 2.1 | м2 | 1 162 | |
| 14П | Для индивидуального жилищного строительства код 2.1 | м2 | 1 346 | |
| 15П | Для индивидуального жилищного строительства код 2.1 | м2 | 1 902 | |
| 16П | Для индивидуального жилищного строительства код 2.1 | м2 | 2 455 | |
| 17П | Для индивидуального жилищного строительства код 2.1 | м2 | 2 414 | |
| 18П | Для индивидуального жилищного строительства код 2.1 | м2 | 1 036 | |
| 19П | Для индивидуального жилищного строительства код 2.1 | м2 | 1 050 | |
| 20П | Для индивидуального жилищного строительства код 2.1 | м2 | 1 827 | |
| 21П | Для индивидуального жилищного строительства код 2.1 | м2 | 1 418 | |
| 22П | Для индивидуального жилищного строительства код 2.1 | м2 | 1 383 | |
| 23П | Для индивидуального жилищного строительства код 2.1 | м2 | 1 050 | |
| 24П | Для индивидуального жилищного строительства код 2.1 | м2 | 1 200 | |
| 25П | Для индивидуального жилищного строительства код 2.1 | м2 | 1 200 | |
| 26П | Для индивидуального жилищного строительства код 2.1 | м2 | 1 200 | |
| 27П | Для индивидуального жилищного строительства код 2.1 | м2 | 1 200 | |
| 28П | Для индивидуального жилищного строительства код 2.1 | м2 | 1 200 | |
| 29П | Для индивидуального жилищного строительства код 2.1 | м2 | 1 200 | |
| 30П | Для индивидуального жилищного строительства код 2.1 | м2 | 1 200 | |
| 31П | Для индивидуального жилищного строительства код 2.1 | м2 | 1 200 | |
| 32П | Для индивидуального жилищного строительства код 2.1 | м2 | 1 200 | |
| 33П | Для индивидуального жилищного строительства код 2.1 | м2 | 1 200 | |
| 34П | Для индивидуального жилищного строительства код 2.1 | м2 | 1 200 | |
| 35П | Для индивидуального жилищного строительства код 2.1 | м2 | 1 200 | |
| 36П | Для индивидуального жилищного строительства код 2.1 | м2 | 1 200 | |
| 37П | Для индивидуального жилищного строительства код 2.1 | м2 | 1 217 | |
| 38П | Для индивидуального жилищного строительства код 2.1 | м2 | 1 590 | |
| 39П | Для индивидуального жилищного строительства код 2.1 | м2 | 1 200 | |

| | | | | | |
|------|---------|------|--------|-------|------|
| | | | | | |
| Изм. | Кол.уч. | Лист | № док. | Подп. | Дата |

| № на чертеже | Вид разрешенного использования земельного участка | Ед. изм. | Площадь | Возможные способы образования |
|--------------|---|----------|---------|-------------------------------|
| 40П | Для индивидуального жилищного строительства код 2.1 | м2 | 1 200 | |
| 41П | Для индивидуального жилищного строительства код 2.1 | м2 | 1 200 | |
| 42П | Для индивидуального жилищного строительства код 2.1 | м2 | 1 200 | |
| 43П | Для индивидуального жилищного строительства код 2.1 | м2 | 1 200 | |
| 44П | Для индивидуального жилищного строительства код 2.1 | м2 | 1 200 | |
| 45П | Для индивидуального жилищного строительства код 2.1 | м2 | 1 200 | |
| 46П | Для индивидуального жилищного строительства код 2.1 | м2 | 1 200 | |
| 47П | Для индивидуального жилищного строительства код 2.1 | м2 | 1 200 | |
| 48П | Для индивидуального жилищного строительства код 2.1 | м2 | 1 200 | |
| 49П | Для индивидуального жилищного строительства код 2.1 | м2 | 1 200 | |
| 50П | Для индивидуального жилищного строительства код 2.1 | м2 | 1 811 | |
| 51П | Для индивидуального жилищного строительства код 2.1 | м2 | 1 052 | |
| 52П | Для индивидуального жилищного строительства код 2.1 | м2 | 1 085 | |
| 53П | Для индивидуального жилищного строительства код 2.1 | м2 | 1 189 | |
| 54П | Для индивидуального жилищного строительства код 2.1 | м2 | 1 645 | |
| 55П | Для индивидуального жилищного строительства код 2.1 | м2 | 1 439 | |
| 56П | Для индивидуального жилищного строительства код 2.1 | м2 | 1 024 | |
| 57П | Для индивидуального жилищного строительства код 2.1 | м2 | 1 003 | |
| 58П | Для индивидуального жилищного строительства код 2.1 | м2 | 1 898 | |
| 59П | Для индивидуального жилищного строительства код 2.1 | м2 | 1 609 | |
| 60П | Для индивидуального жилищного строительства код 2.1 | м2 | 1 532 | |
| 61П | Для индивидуального жилищного строительства код 2.1 | м2 | 1 458 | |
| 62П | Для индивидуального жилищного строительства код 2.1 | м2 | 1 383 | |
| 63П | Для индивидуального жилищного строительства код 2.1 | м2 | 1 309 | |
| 64П | Для индивидуального жилищного строительства код 2.1 | м2 | 1 234 | |
| 65П | Для индивидуального жилищного строительства код 2.1 | м2 | 1 164 | |
| 66П | Для индивидуального жилищного строительства код 2.1 | м2 | 1 112 | |
| 67П | Для индивидуального жилищного строительства код 2.1 | м2 | 1 331 | |
| 68П | Для индивидуального жилищного строительства код 2.1 | м2 | 1 542 | |
| 69П | Для индивидуального жилищного строительства код 2.1 | м2 | 1 564 | |
| 70П | Для индивидуального жилищного строительства код 2.1 | м2 | 1 575 | |
| 71П | Для индивидуального жилищного строительства код 2.1 | м2 | 1 575 | |
| 72П | Для индивидуального жилищного строительства код 2.1 | м2 | 2 452 | |
| 73П | Для индивидуального жилищного строительства код 2.1 | м2 | 2 021 | |
| 74П | Для индивидуального жилищного строительства код 2.1 | м2 | 2 084 | |
| 75П | Для индивидуального жилищного строительства код 2.1 | м2 | 2 476 | |
| 76П | Для индивидуального жилищного строительства код 2.1 | м2 | 1 227 | |
| 77П | Для индивидуального жилищного строительства код 2.1 | м2 | 1 050 | |
| 78П | Для индивидуального жилищного строительства код 2.1 | м2 | 1 050 | |

| № на чертеже | Вид разрешенного использования земельного участка | Ед. изм. | Площадь | Возможные способы образования |
|--------------|--|----------|---------|-------------------------------|
| 79П | Для индивидуального жилищного строительства код 2.1 | м2 | 1 050 | |
| 80П | Для индивидуального жилищного строительства код 2.1 | м2 | 1 050 | |
| 81П | Для индивидуального жилищного строительства код 2.1 | м2 | 1 050 | |
| 82П | Для индивидуального жилищного строительства код 2.1 | м2 | 1 294 | |
| 83П | Для индивидуального жилищного строительства код 2.1 | м2 | 1 231 | |
| 84П | Для индивидуального жилищного строительства код 2.1 | м2 | 1 050 | |
| 85П | Для индивидуального жилищного строительства код 2.1 | м2 | 1 050 | |
| 86П | Для индивидуального жилищного строительства код 2.1 | м2 | 1 050 | |
| 87П | Для индивидуального жилищного строительства код 2.1 | м2 | 1 050 | |
| 88П | Для индивидуального жилищного строительства код 2.1 | м2 | 1 050 | |
| 89П | Для индивидуального жилищного строительства код 2.1 | м2 | 1 143 | |
| 90П | Для индивидуального жилищного строительства код 2.1 | м2 | 920 | |
| 91П | Для индивидуального жилищного строительства код 2.1 | м2 | 1 192 | |
| 92П | Для индивидуального жилищного строительства код 2.1 | м2 | 1 200 | |
| 93П | Для индивидуального жилищного строительства код 2.1 | м2 | 1 200 | |
| 94П | Для индивидуального жилищного строительства код 2.1 | м2 | 1 247 | |
| 95П | Для индивидуального жилищного строительства код 2.1 | м2 | 1 299 | |
| 96П | Для индивидуального жилищного строительства код 2.1 | м2 | 1 200 | |
| 97П | Для индивидуального жилищного строительства код 2.1 | м2 | 1 200 | |
| 98П | Для индивидуального жилищного строительства код 2.1 | м2 | 1 032 | |
| 99П | Для индивидуального жилищного строительства код 2.1 | м2 | 1 284 | |
| 100П | Для индивидуального жилищного строительства код 2.1 | м2 | 1 128 | |
| 101П | Для индивидуального жилищного строительства код 2.1 | м2 | 1 083 | |
| 102П | Для индивидуального жилищного строительства код 2.1 | м2 | 1 390 | |
| 103П | Для индивидуального жилищного строительства код 2.1 | м2 | 1 315 | |
| 104П | Для индивидуального жилищного строительства код 2.1 | м2 | 1 612 | |
| 105П | Для индивидуального жилищного строительства код 2.1 | м2 | 1 138 | |
| 106П | Для индивидуального жилищного строительства код 2.1 | м2 | 980 | |
| 107П | Магазины код 4.4 | м2 | 4 311 | |
| 108П | Обеспечение занятий спортом в помещениях код 5.1.2 | м2 | 3 216 | |
| 109П | Земельные участки (территории) общего пользования код 12.0 | м2 | 1 972 | |
| 110П | Благоустройство территории код 12.0.2 | м2 | 8 678 | |
| 111П | Земельные участки (территории) общего пользования код 12.0 | м2 | 1 642 | |
| 112П | Площадки для занятий спортом код 5.1.3 | м2 | 1 455 | |
| 113П | Земельные участки (территории) общего пользования код 12.0 | м2 | 40 164 | |
| 114П | Земельные участки (территории) общего пользования код 12.0 | м2 | 1 062 | |

| | | | | | |
|------|---------|------|--------|-------|------|
| | | | | | |
| Изм. | Кол.уч. | Лист | № док. | Подп. | Дата |

13-25-ПМТ

Лист

31

2. Перечень и сведения о площади образуемых земельных участков, которые будут отнесены к территориям общего пользования или имуществу общего пользования, в том числе в отношении которых предполагаются резервирование и (или) изъятие для государственных или муниципальных нужд.

Перечень и сведения о площади образуемых земельных участков, которые будут отнесены к территориям общего пользования или имуществу общего пользования, в том числе в отношении которых предполагается изъятие для муниципальных нужд, приведены в таблице 2.

Таблица 2

| № земельного участка | Вид разрешенного использования земельного участка | Площадь земельного участка, м ² |
|----------------------|--|--|
| 108П | Обеспечение занятий спортом в помещениях код 5.1.2 | 3216 |
| 110П | Благоустройство территории код 12.0.2 | 8678 |
| 112П | Площадки для занятий спортом код 5.1.3 | 1455 |
| 113П | Улично-дорожная сеть код 12.0.1 | 40164 |

3. Сведения о границах территории, в отношении которой утвержден проект межевания территории, содержащие перечень координат характерных точек этих границ в системе координат, используемой для ведения Единого государственного реестра недвижимости.

| Координаты в системе МСК-76 | |
|-----------------------------|------------|
| X | Y |
| 394806.32 | 1319613.34 |
| 394823.92 | 1319712.22 |
| 394796.32 | 1319714.84 |
| 394772.79 | 1319717.07 |
| 394746.82 | 1319719.54 |
| 394723.26 | 1319721.81 |
| 394719.28 | 1319730.68 |
| 394726.15 | 1319752.04 |
| 394733.76 | 1319774.84 |
| 394740.27 | 1319788.96 |
| 394744.98 | 1319811.4 |
| 394746.06 | 1319822.26 |
| 394759.46 | 1319841.09 |
| 394768.87 | 1319849.05 |

| | |
|-----------|------------|
| 394786.24 | 1319854.48 |
| 394806.15 | 1319858.1 |
| 394820.27 | 1319871.13 |
| 394825.34 | 1319875.48 |
| 394830.14 | 1319882.25 |
| 394941.17 | 1319846.71 |
| 395005.11 | 1319825.21 |
| 395028.95 | 1319811.78 |
| 395049.64 | 1319791 |
| 395067.51 | 1319844.34 |
| 395199.28 | 1320275.66 |
| 395273.48 | 1320288.87 |
| 395267.87 | 1320263.35 |
| 395262.44 | 1320240.72 |
| 395256.11 | 1320213.57 |
| 395248.87 | 1320193.67 |
| 395245.25 | 1320173.76 |
| 395243.44 | 1320160.18 |
| 395251.58 | 1320170.14 |
| 395261.54 | 1320184.62 |
| 395277.83 | 1320195.48 |
| 395296.83 | 1320209.95 |
| 395310.41 | 1320218.1 |
| 395329.41 | 1320223.53 |
| 395355.66 | 1320231.67 |
| 395381.9 | 1320232.58 |
| 395393.45 | 1320231.74 |
| 395354.8 | 1320165.23 |
| 395375.75 | 1320151.31 |
| 395371.13 | 1320143.35 |
| 395366.82 | 1320145.23 |
| 395365.35 | 1320141.58 |
| 395369.68 | 1320139.91 |
| 395371.95 | 1320139.1 |
| 395369.32 | 1320131.76 |
| 395362.81 | 1320130.5 |
| 395359.64 | 1320119.19 |
| 395356.92 | 1320107.51 |
| 395359 | 1320102.44 |


| | | | | | |
|------|---------|------|--------|-------|------|
| | | | | | |
| Изм. | Кол.уч. | Лист | № док. | Подп. | Дата |

13-25-ПМТ

Лист

33

| | |
|-----------|------------|
| 395354.3 | 1320085.7 |
| 395344.98 | 1320055.29 |
| 395338.01 | 1320029.77 |
| 395331.13 | 1320006.88 |
| 395323.44 | 1320005.61 |
| 395320.18 | 1319992.22 |
| 395318.19 | 1319982.71 |
| 395321.81 | 1319979 |
| 395316.32 | 1319946.86 |
| 395305.53 | 1319917.92 |
| 395297.88 | 1319896.14 |
| 395297.28 | 1319867.63 |
| 395275.76 | 1319835.71 |
| 395268.19 | 1319815.17 |
| 395256.38 | 1319786.52 |
| 395249.14 | 1319790.23 |
| 395233.18 | 1319754.34 |
| 395218.91 | 1319697.74 |
| 395197.74 | 1319662.9 |
| 395174.98 | 1319670.86 |
| 395160.74 | 1319634.73 |
| 395175.84 | 1319628.96 |
| 395123.25 | 1319549.94 |
| 395081.65 | 1319553.05 |
| 395041.59 | 1319557.23 |
| 394986 | 1319562.23 |
| 394957.29 | 1319566.28 |
| 394924.69 | 1319572.97 |
| 394864.34 | 1319586.27 |
| 394820.3 | 1319597.11 |
| 394804.54 | 1319601.76 |

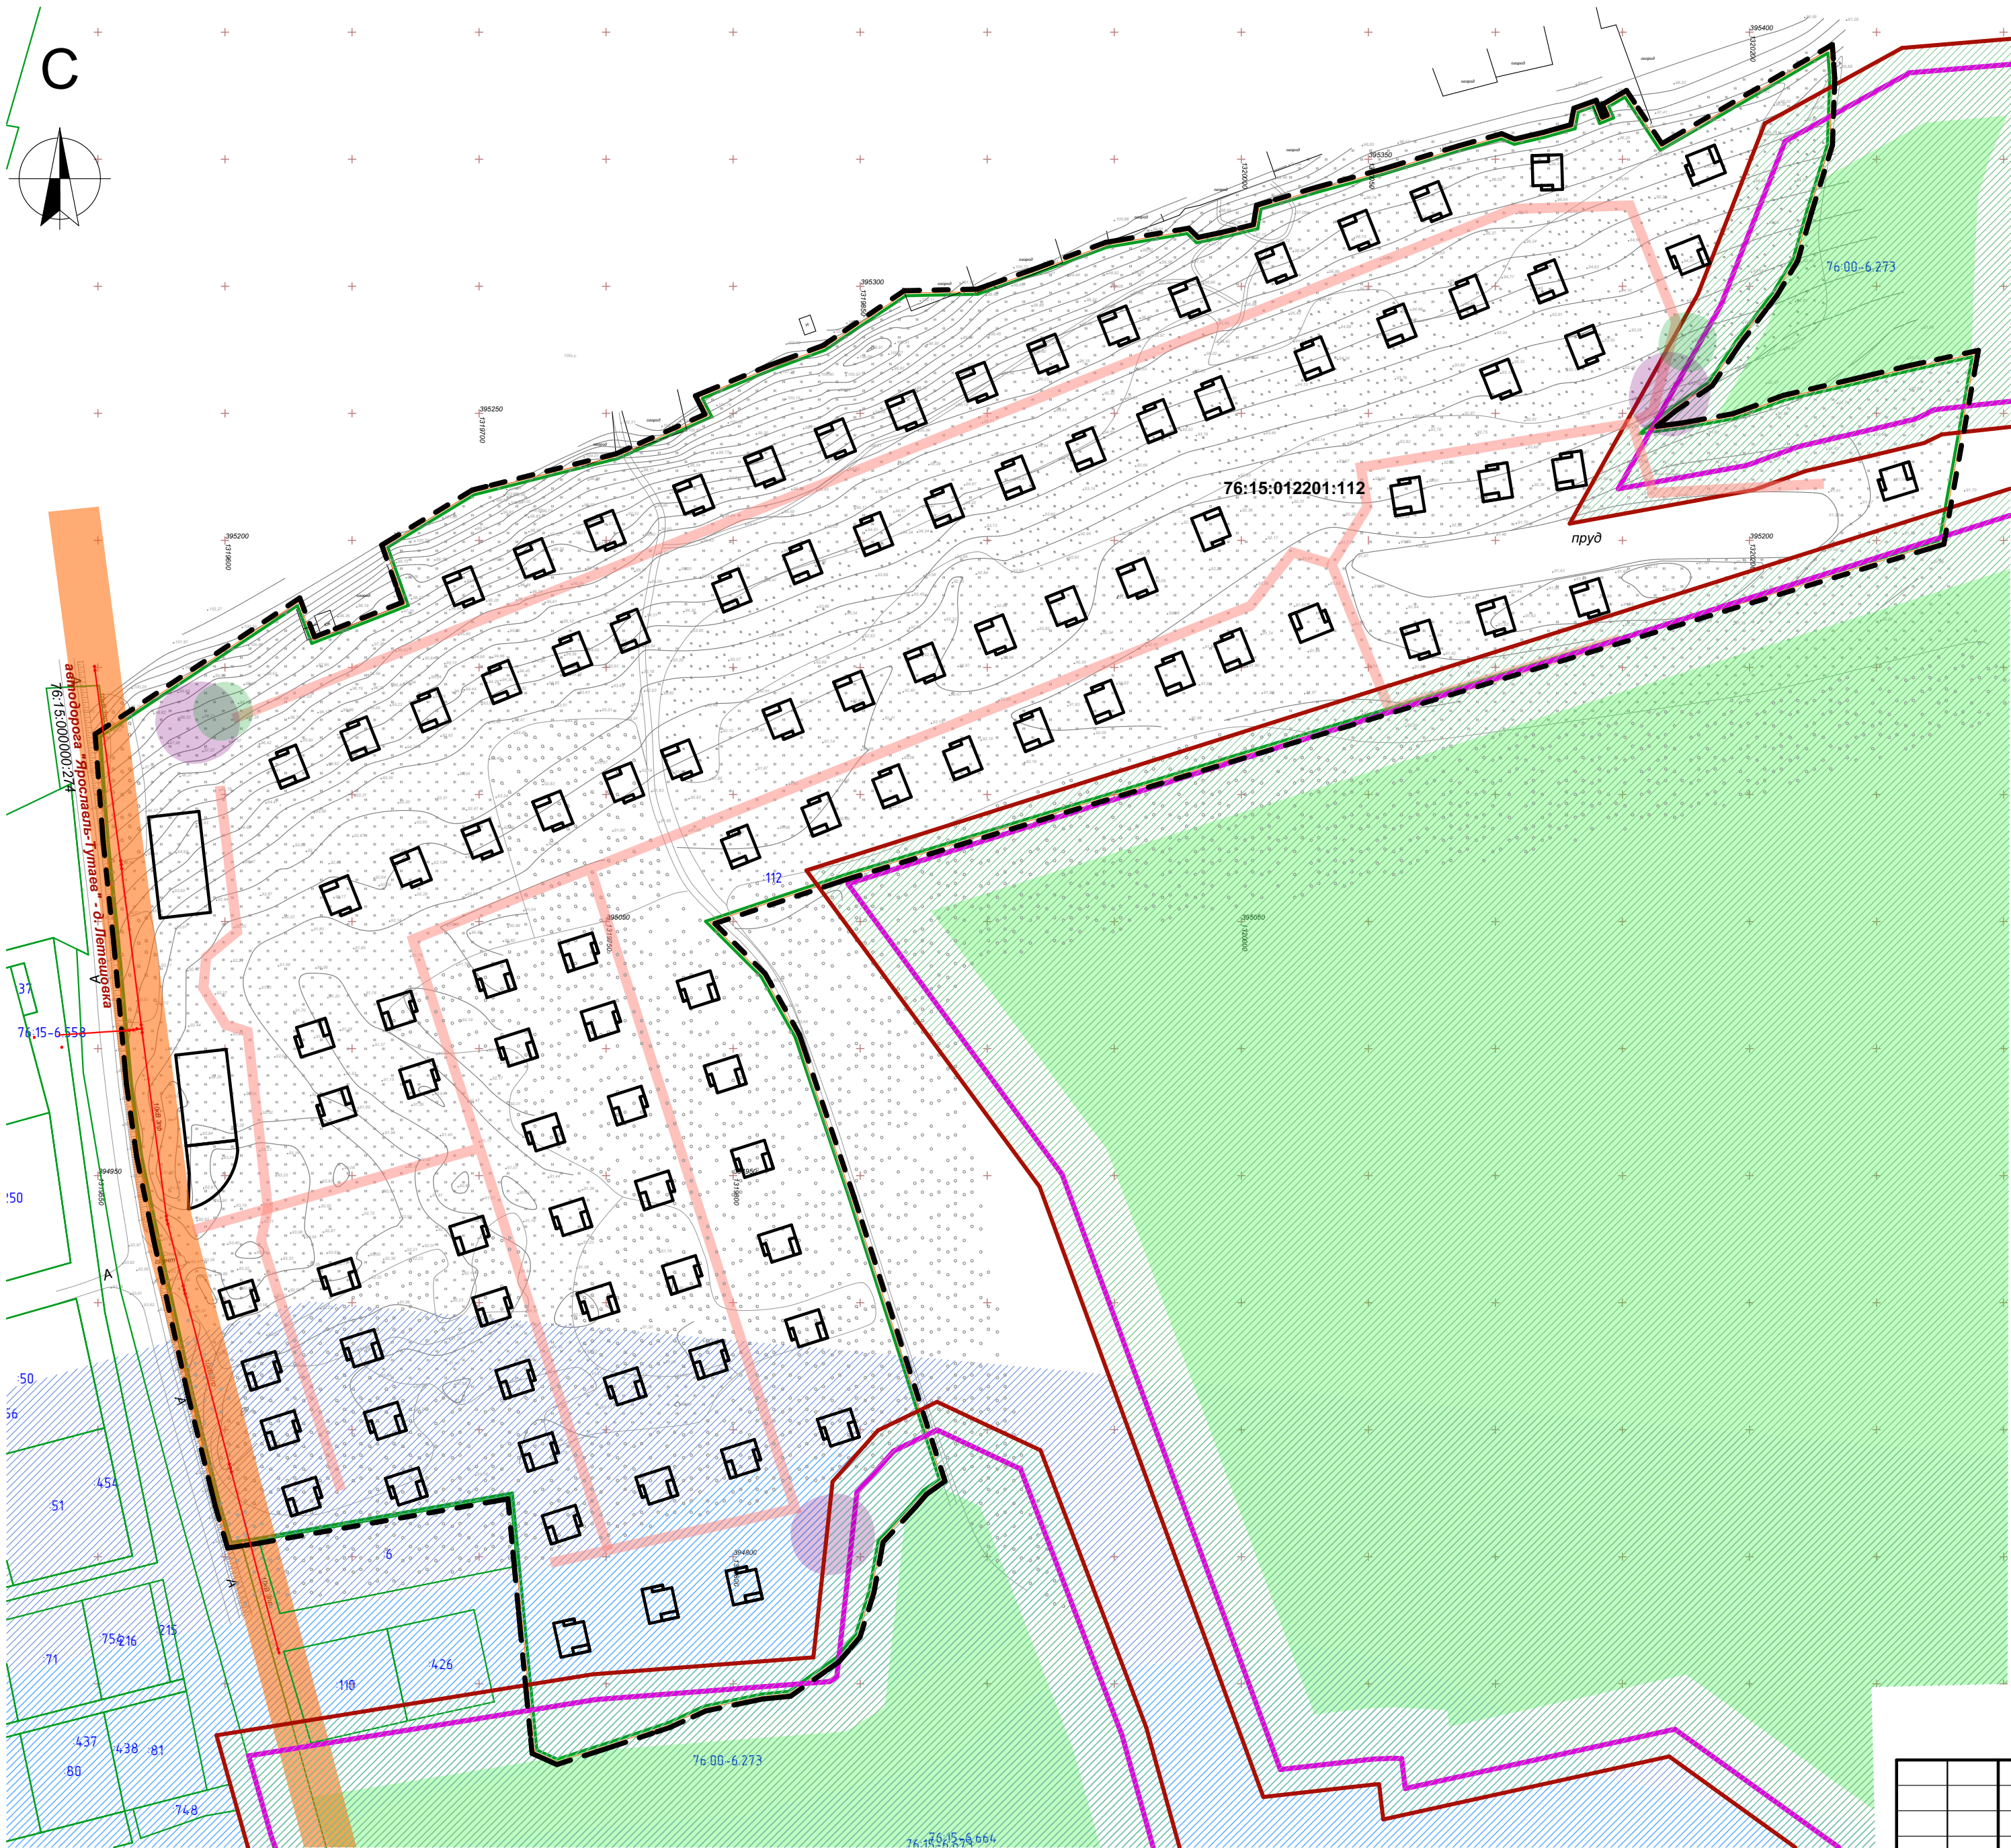

Условные обозначения

Границы:

- Граница проектирования
- 76:15:012201:112 - Кадастровый номер изменяемого земельного участка
- Границы изменяемых земельных участков

Границы зон с особыми условиями использования территории:

- Охранная зона планируемой ТП - 10м
- Охранная зона от планируемого ВЛ 0.4кВ - 4м (по 2 м в каждую сторону от сети)
- Зона от площадок с контейнерами и крупногабаритным мусором (ТКО, в т. ч. раздельного) не менее 20 м.
- Охранная зона существующей ВЛ 10кВ - 10м.
- Зона сильного подтопления территорий, прилегающих к Горьковскому водохранилищу (р.Волга) в границах п.Летешовка Тутаевского района Ярославской области, затопляемых при половодьях и паводках 1 % обеспеченности
- Отступ противопожарное расстояние от зданий, сооружений на территориях городских населенных пунктов до границ лесных насаждений в лесах лиственных пород - не менее 30 м. в соответствии с СП 4.13330
- Отступ от края лесопаркового массива не менее 20 метров в соответствии с "Правилами землепользования и застройки Левобережного сельского поселения Тутаевского муниципального района Ярославской области"
- Земли существующего лесного фонда

| | | | | | | | | | |
|------|------------|----------------|-------|-------|------|---|------------------|------|--------|
| | | | | | | 13-25-ПМТ | | | |
| | | | | | | Проект планировки и проект межевания земельного участка с кадастровым номером 76:15:012201:112, расположенного у деревни Филинское Тутаевского района Ярославской области | | | |
| Изм. | Колуч. | Лист | №Док. | Подп. | Дата | Проект межевания территории Материалы по обоснованию | Стадия | Лист | Листов |
| | ГАП | Гребенщиков ПК | | | | | П | 2 | |
| | ГИП | Долгов А.Е. | | | | | | | |
| | Архитектор | Смирнов А.А. | | | | | | | |
| | Архитектор | Брык Е.Е. | | | | | | | |
| | | | | | | Чертеж межевания территории с отображением границ существующих земельных участков, границ зон с особыми условиями использования территории, местоположения существующих объектов капитального строительства. М 1:2000 | ООО "Архитектон" | | |